


משרד הפנים
מחוז הצפון יו"ד מחוזית
03.03.2015
צ. ג. ג. ב. ל.
יצרת עילית

הערות למסלעה


1. הסלעים יהיו סלעי בלזת שנאספו מפני השטח, בעלי פטייה סלעית.
2. לא יוצבו סלעים שבורים או סדוקים או בעלי פאות חדות.
3. הסלעים יוצבו כששליש מגובהם בתוך הקרקע, בכל מקרה יהיו הסלעים יציבים.
4. גובה הסלעים מעל פני השטח לא יעלה על 45 ס"מ.
5. פרס זה יבוצע רק מחפלט 209.00- ומעלה.
6. בסמיכות למסלעה יוצבו שלטים האוסרים הליכה על גבי המסלעה השלטים יוצבו הן בתחתית המסלעה והן בחלקה העליון.

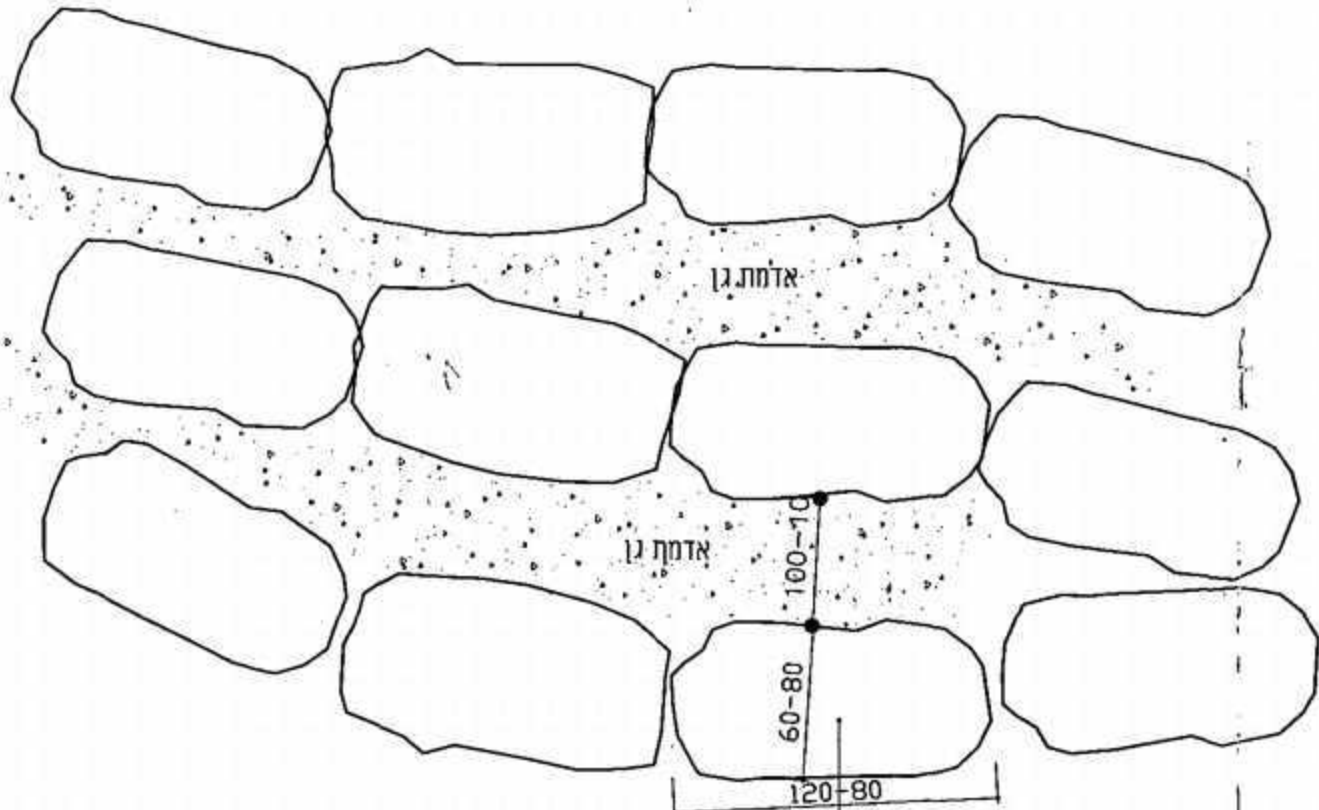

משרד הפנים מחוז צפון
חוק התכנון והבניה תשכ"ה 1965
אישור תכנית מס' 4007
הועדה המתוזזת לתכנון הבניה החליטה
ביום 14.11 לאשר את התכנית
אלכסנדר ספיל
מנהל מינהל התכנון

הודעה על אישור תכנית מס' 4007
פורסמה בילקוט הפרסומים מס' _____
מיום _____

אבן מסלעה שסוזה בזלתית
עם הפטייה הטבעית כלפי חוץ
תוואי הנחה- ע"פ תכנית הפיתוח.

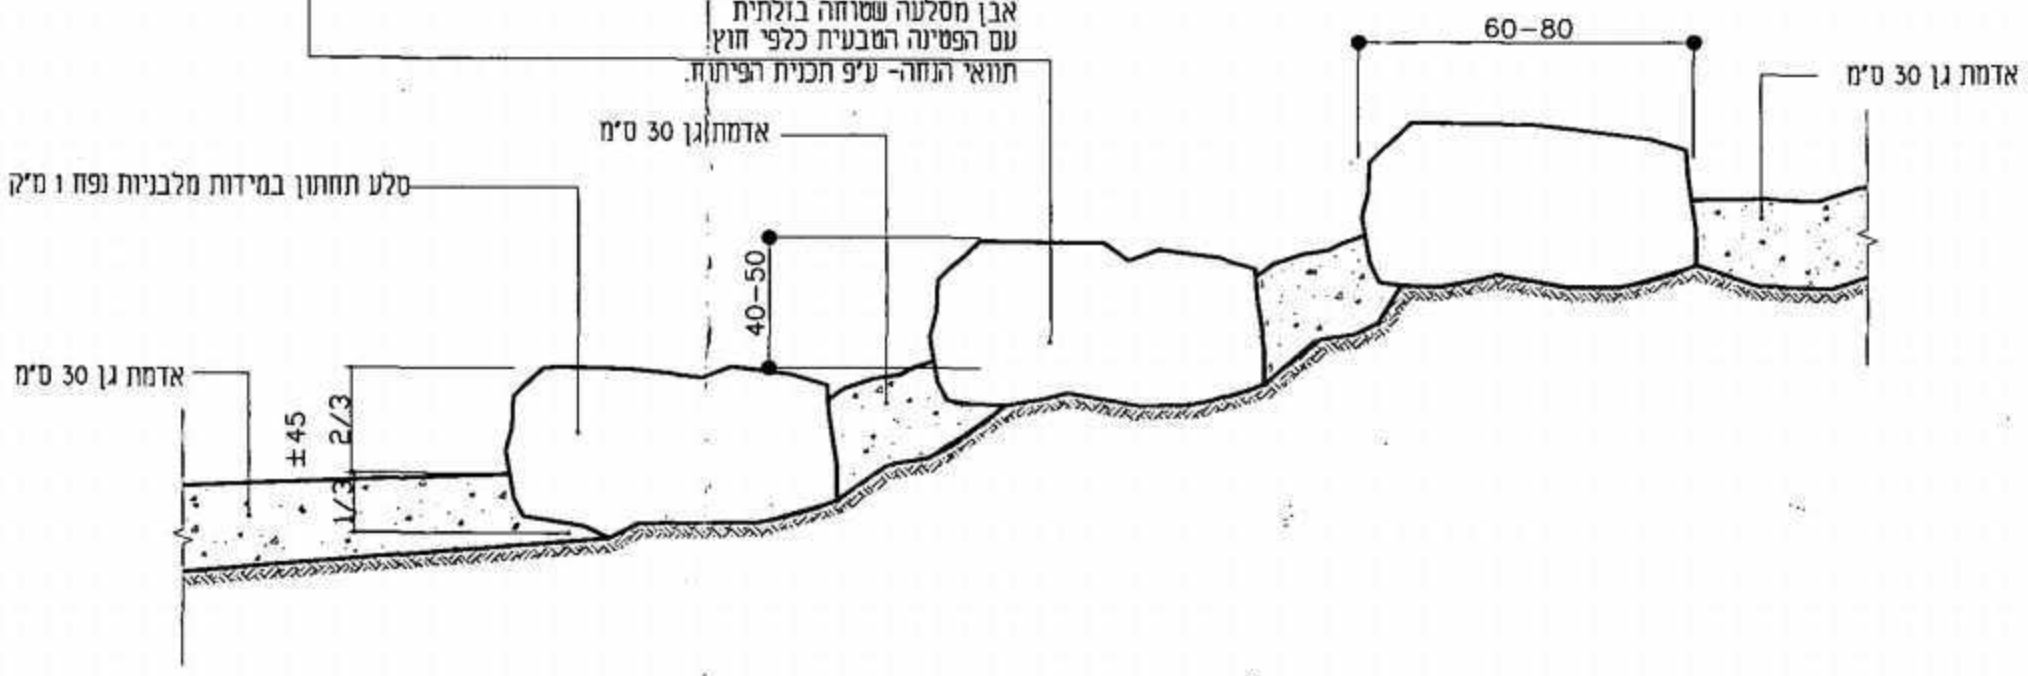

מירב רוזן - אדריכלית נוף
רשיון מס' 00108556
27/11

מירב רוזן - אדריכלות נוף

ת.ד. 15970 כרמיאל 21626

טלפקס: 04-9580113

meravrozen@gmail.com

מסלעה ו שורת סלעים

1:25

ספטמבר 2011

תחנת שאיבה - חוף צאלון

