

מחזור הצפון

מרחב תכנון מקומי גליל עליון  
שטח שיפוט מוניציפלי מ.א. גליל עליון  
תכנית מתאר מקומית מס' ג/ 12789  
**הרחבת מחצבת "עמיעד"**

המהווה שינוי לתכנית מפורטת מס' ג/9486

בעל הקרקע:

רשות מקרקעי ישראל  
קרית הממשלה, נצרת עילית  
טל': 04-6558260 טל': 04-6461358

מגיש התכנית:

מחצבות כפר גלעדי  
קיבוץ כפר גלעדי  
טל': 04-6946261 פקס: 04-6959455

עורכי התכנית:

גיא-פרוספקט בע"מ  
ת.ד. 9313, ירושלים  
טל': 02-6789358 פקס: 02-6781351  
שרון כהן, רשיון מס' 27609



ק.נ.מ:

1:2,500

תאריך:

26/09/06

עדכונים:

15/05/16

6/12/16

3/7/17

מינהל התכנון - מרחב צפון  
רוע התכנון והבניה, תשע"ז - 1965  
12789/ג  
אישור תכנית מס'  
הועדה המעורבת לתכנון ולבניה החליטה  
ביום 19.5.17 לאשר את התכנית  
התכנית לא נבדקה בטעם אישור שר  
התכנית נבדקה בטעם אישור שר  
מחל מינהל התכנון יורי הועדה המעורבת

הודעה על אישור תכנית מס' 12789/ג  
פורסמה בלוח הפרסומים מס'  
מימ

נספח מס' 4

תכנית פריסת מתקנים בקנ"מ 1:2,500

רשימת קבצים:


W:\HGILAD\IAMIAD\HARCHAVAVARCHI-GMITKANIM\NISPAH MITKANIM-7.dwg

דתימות ואישורים

גיא-פרוספקט בע"מ  
עורך התכנית


מחצבות כפר גלעדי  
אגודת המגורים  
מגיש התכנית

תכנית פריסת המתקנים - קנ"מ 1:2,500

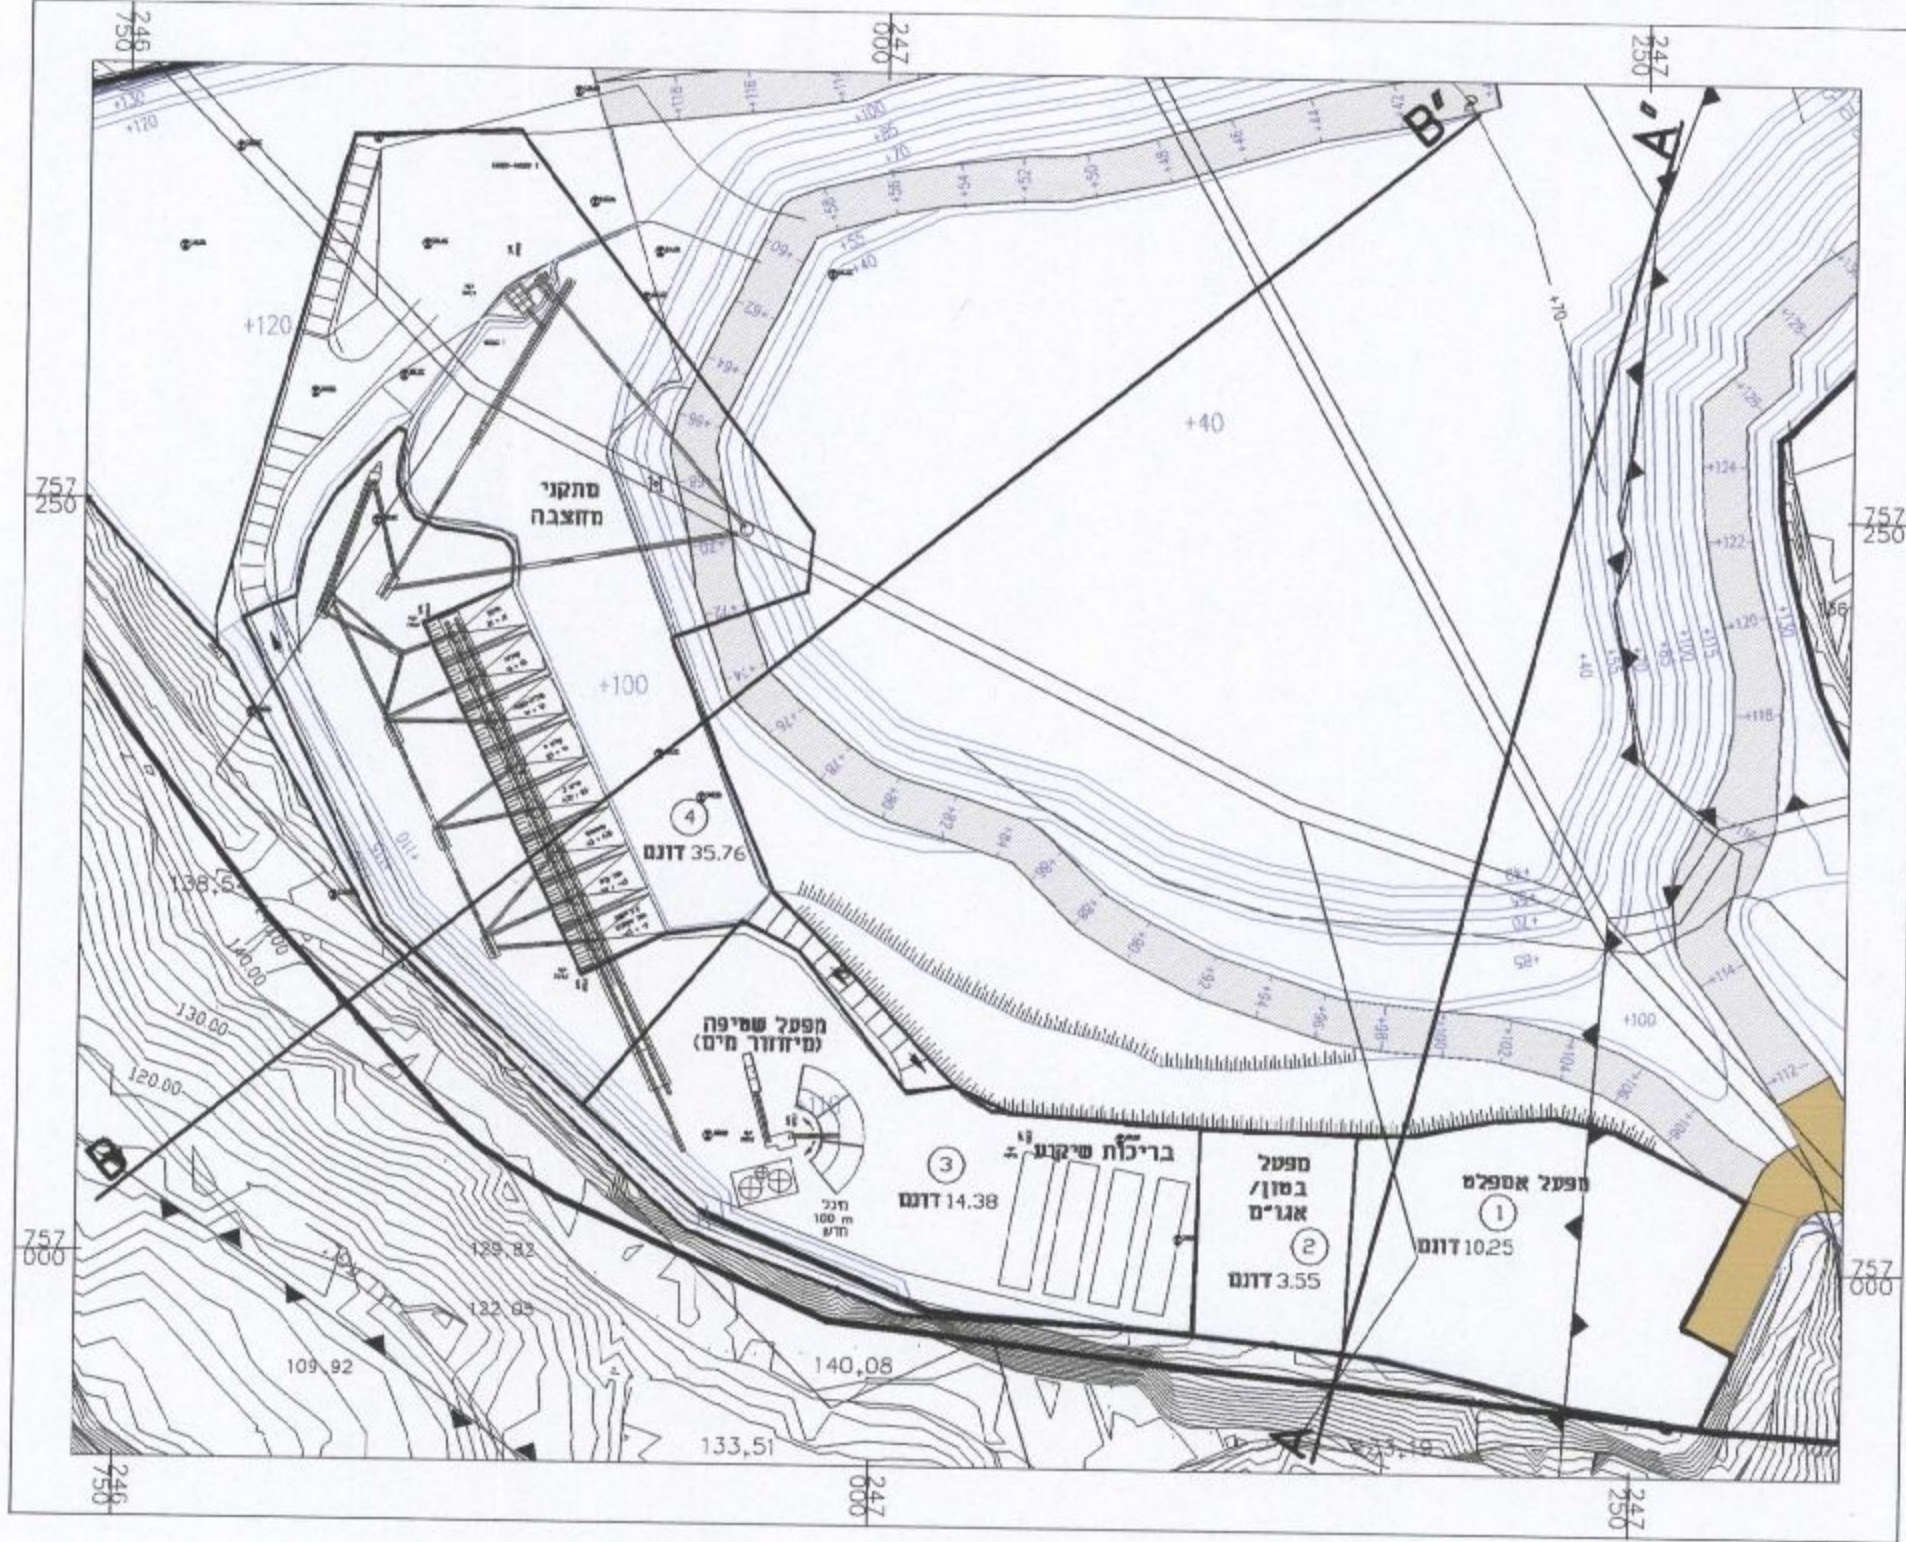

חתכים בקנ"מ 1:2,500

חתך A-A'

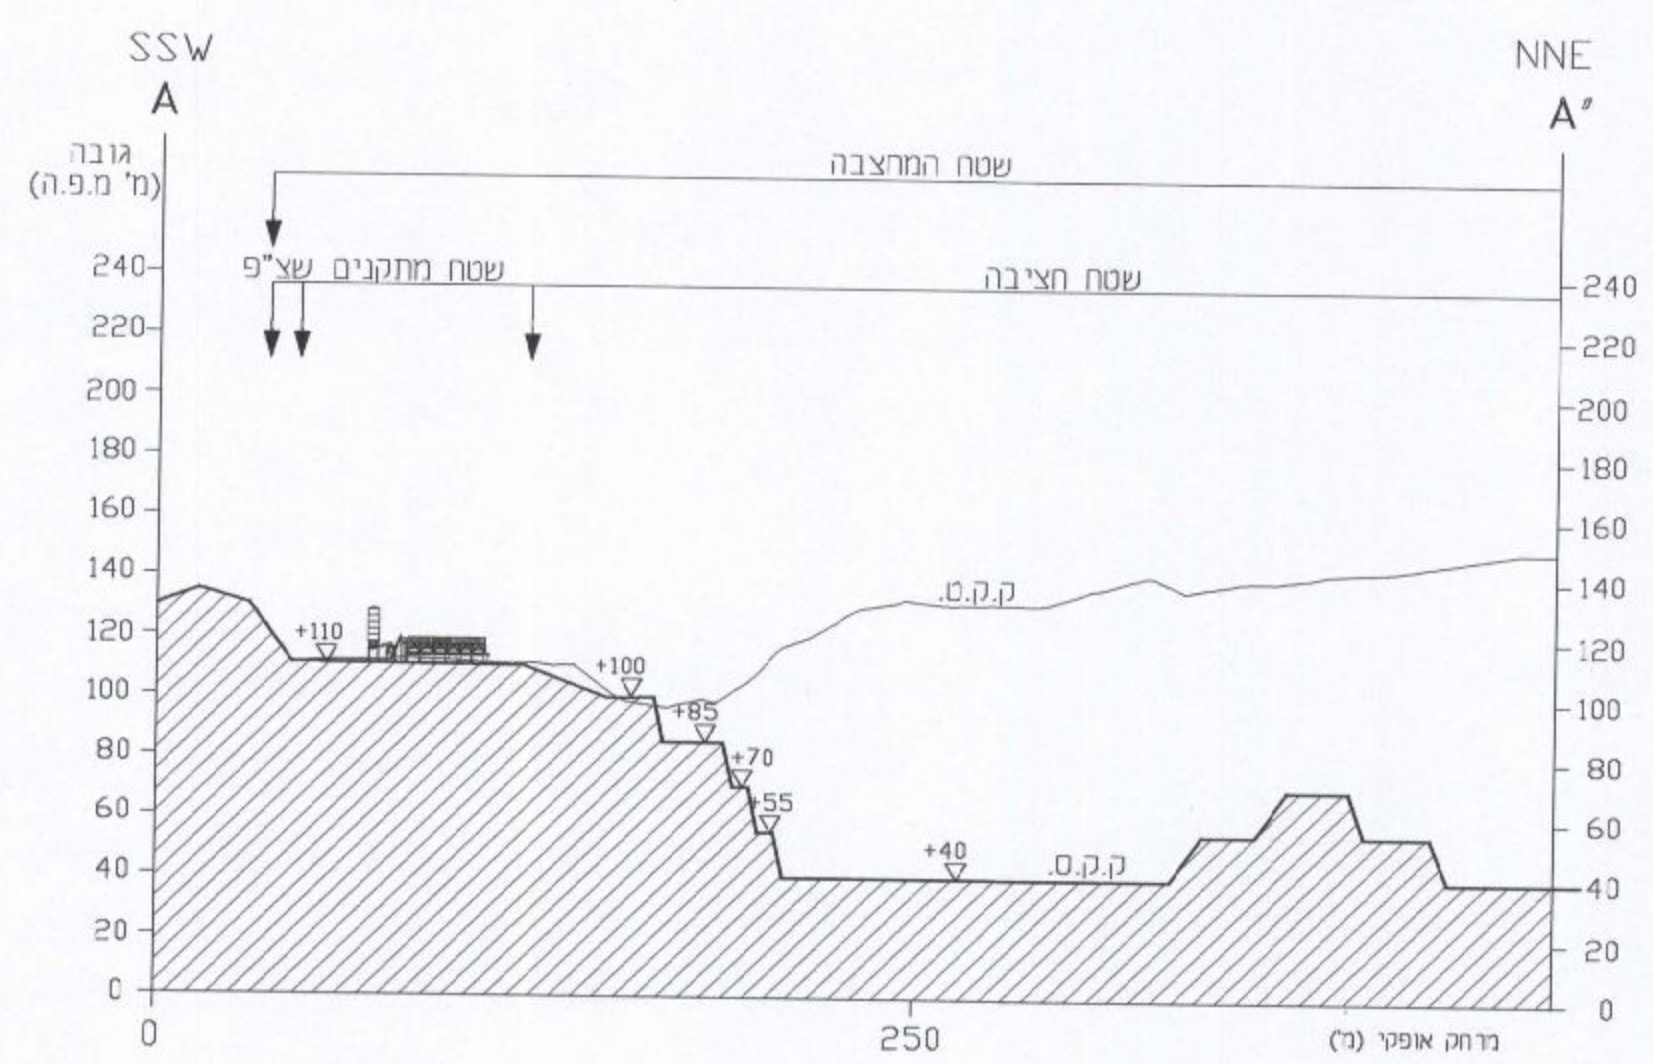

חתך B-B'

