

מחוז: צפון
מרחב תכנון מקומי: יזרעאלים
רשות מקומית: מ.א. יזרעאלים
ישוב: מ.א. יזרעאלים
שטח התכנית: 191.7 דונם
קנ"מ: 1:1250


שלב: מתן חתם
מחזור: 1
תאריך: 14.10.07

ערך עי: עקב חאר - מתכנן ערים

יו"ר גניס
חברה קדושה בע"מ
ח. 510813448

חוק התכנון והבניה, תשכ"ה 1965
התוכנית אושרה ע"י ועד הפנים ביום
ע"י שדור הפנס

חתימת מוסדות התכנון:

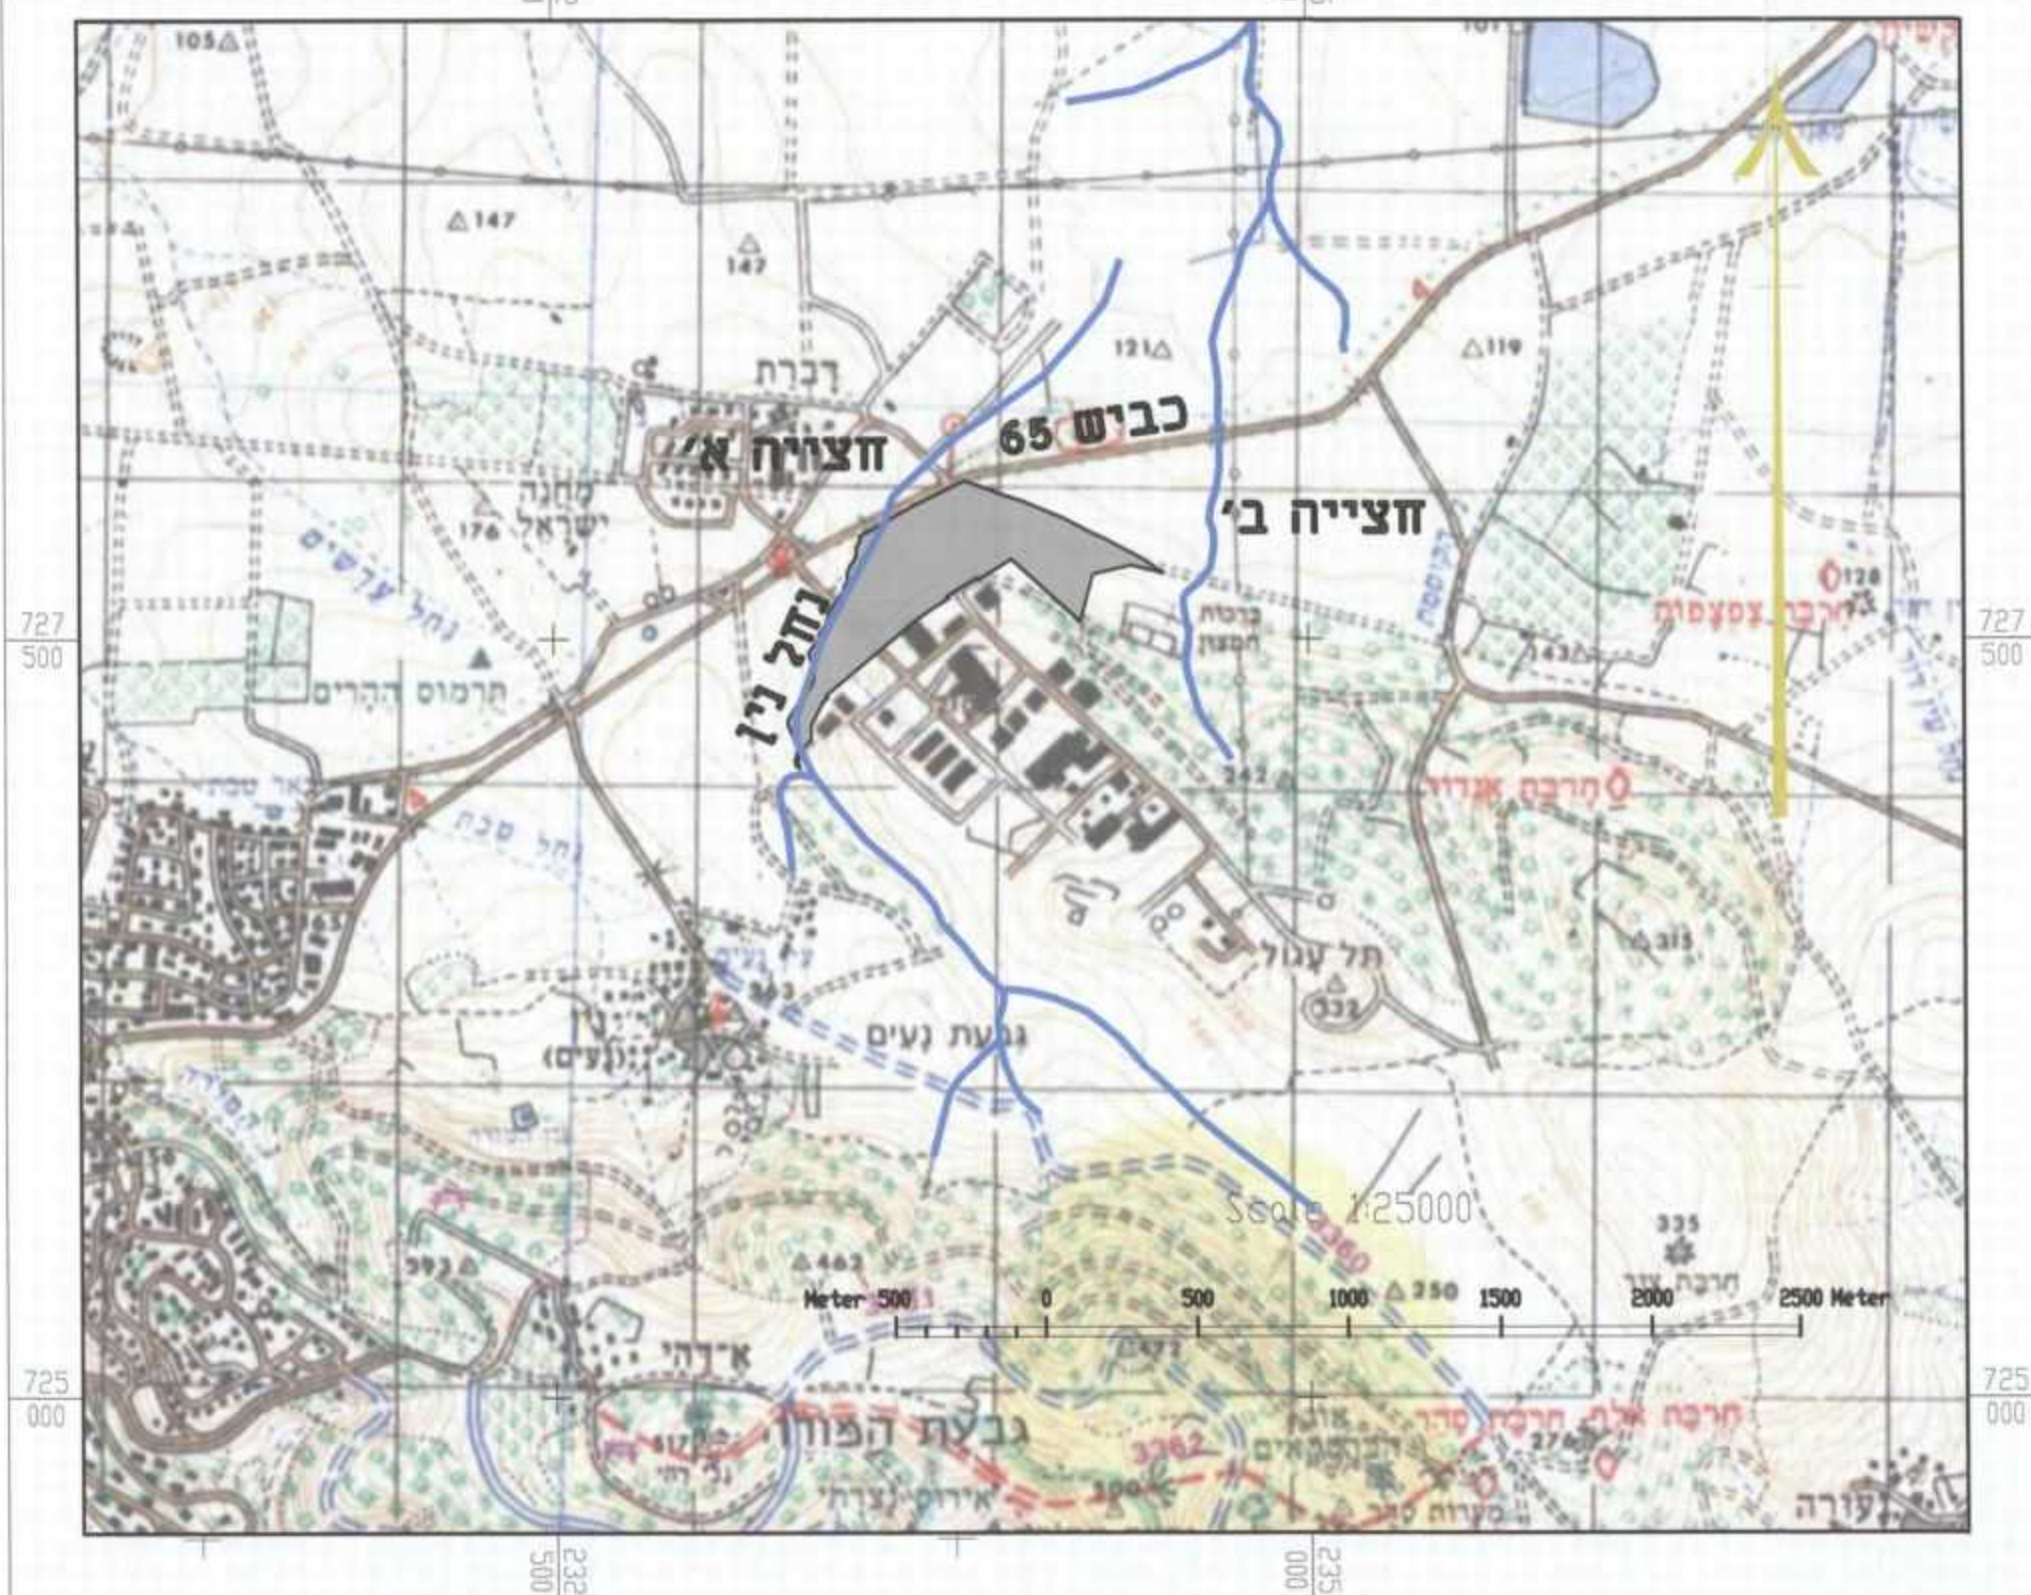

תרשים סביבה
1:25,000

אגן מזרחי

שם: אגן מזרחי
ספיקת שיא: 1.0 מ"ק לשנייה
1:50 שנה - 0.8 מ"ק לשנייה
1:20 שנה - 0.3 מ"ק לשנייה

מעביר מים מתוכנן
צינור בסזן קוטר 1.25 מ'
מתחת לדרך עפר

שטח להרחבה עתידית

שם: תת אגן מס' 4
ספיקת שיא: 3.6 מ"ק לשנייה
1:50 שנה - 2.0 מ"ק לשנייה
1:20 שנה - 2.2 מ"ק לשנייה

שם: אגן מרכזי
ספיקת שיא: 0.6 מ"ק לשנייה
1:50 שנה - 0.4 מ"ק לשנייה
1:20 שנה - 0.2 מ"ק לשנייה

אגן מרכזי

שם: מעביר מים 'חצייה א'
ספיקת שיא: 17.5 מ"ק לשנייה
1:50 שנה - 8.4 מ"ק לשנייה
1:20 שנה - 6.8 מ"ק לשנייה

אגן מערבי

שם: אגן מערבי
ספיקת שיא: 0.9 מ"ק לשנייה
1:50 שנה - 0.6 מ"ק לשנייה
1:20 שנה - 0.3 מ"ק לשנייה

מעביר מים קיים
2 צינורות, קוטר 1.6 מ' כ"א,
אורך 80 מ'

שם: נחל נין
ספיקת שיא: 15.1 מ"ק לשנייה
1:50 שנה - 7.3 מ"ק לשנייה
1:20 שנה - 5.9 מ"ק לשנייה

מקרא:

- גבול תוכנית
- גבול אגני ניקוז
- כיוון זרימת נגר - מגרשים
- כיוון זרימת נגר - כבישים
- רצועת קו דלק לביסול
- רצועת קו דלק מוצע
- ערוץ זרימה קיים ונשאר
- ערוץ זרימה קיים להסיה
- מובל מלבני סגור. פתוח
- רצועת סינון לקליטת נגר עילי
- תעלת חסייה מתוכננת

Scale 1:1250
Meter 0 25 50 75 100 125