




כביש מע"צ מסי 7276
 כביש ברוחב 30 מ'
 ללא קני"מ

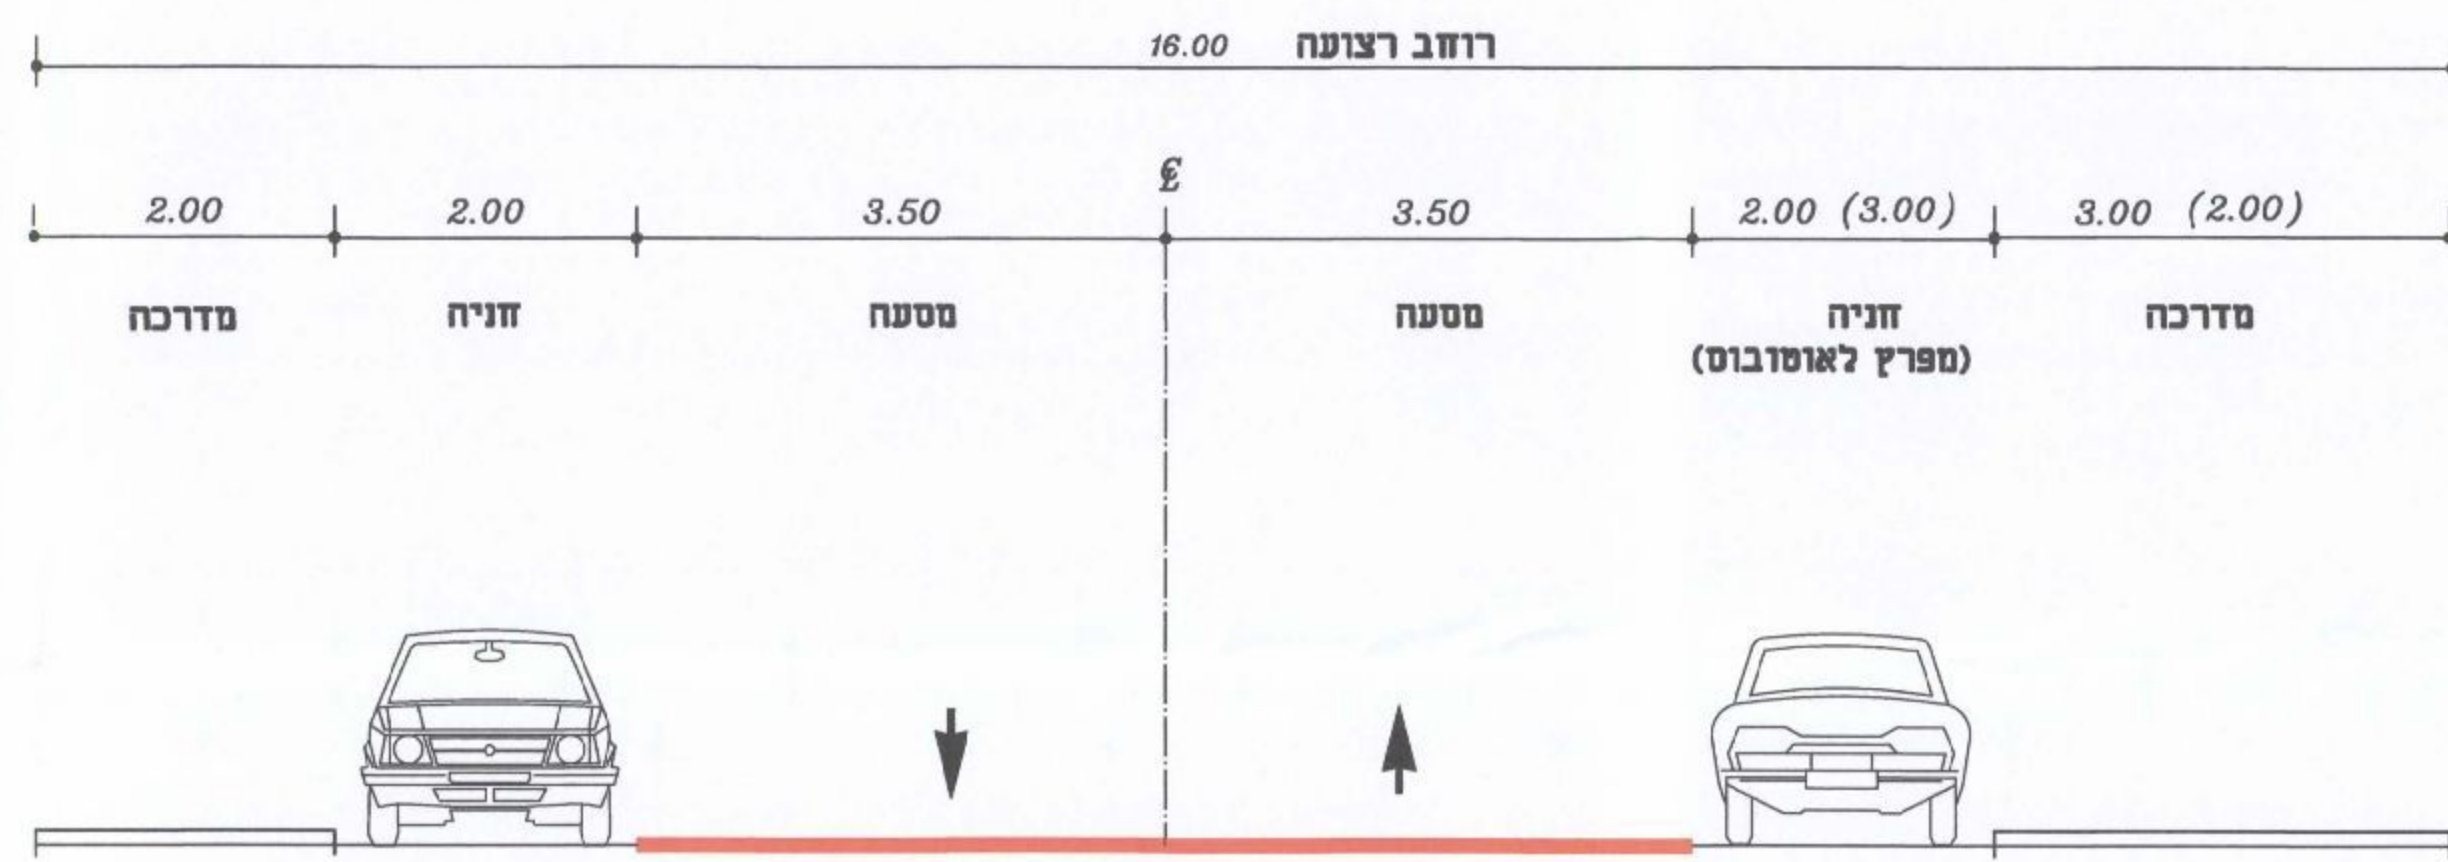


כביש ברוחב 16 מ'
 כביש מסי : 2

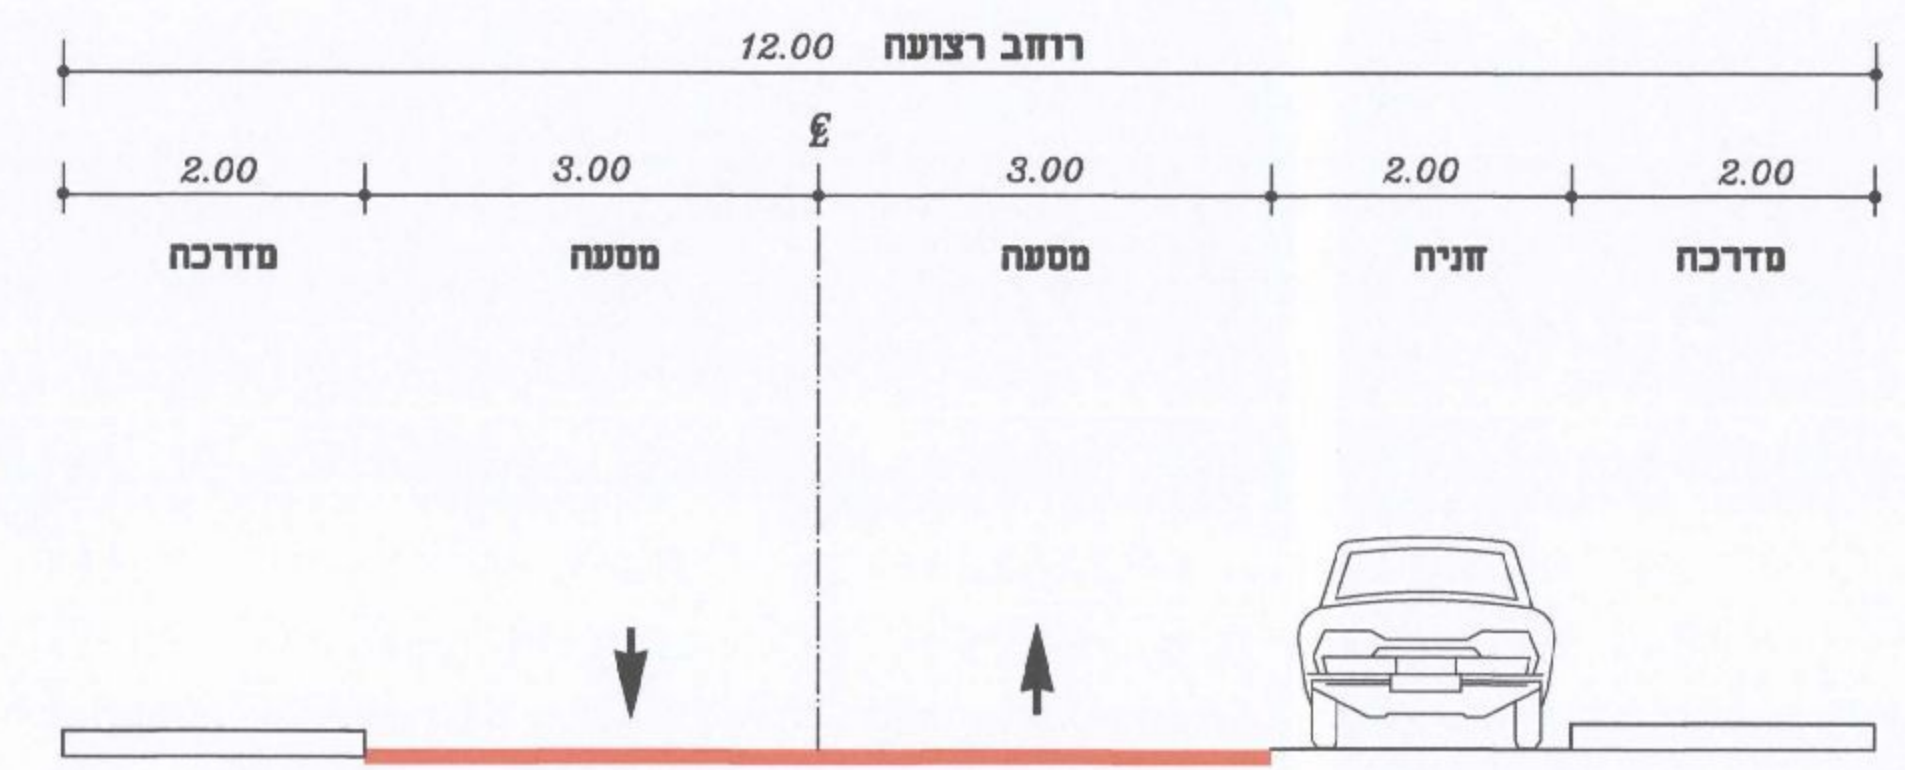


כביש ברוחב 12 מ'
 כבישים מסי : 29,8,4,8,7,6,5,4,4,3,2

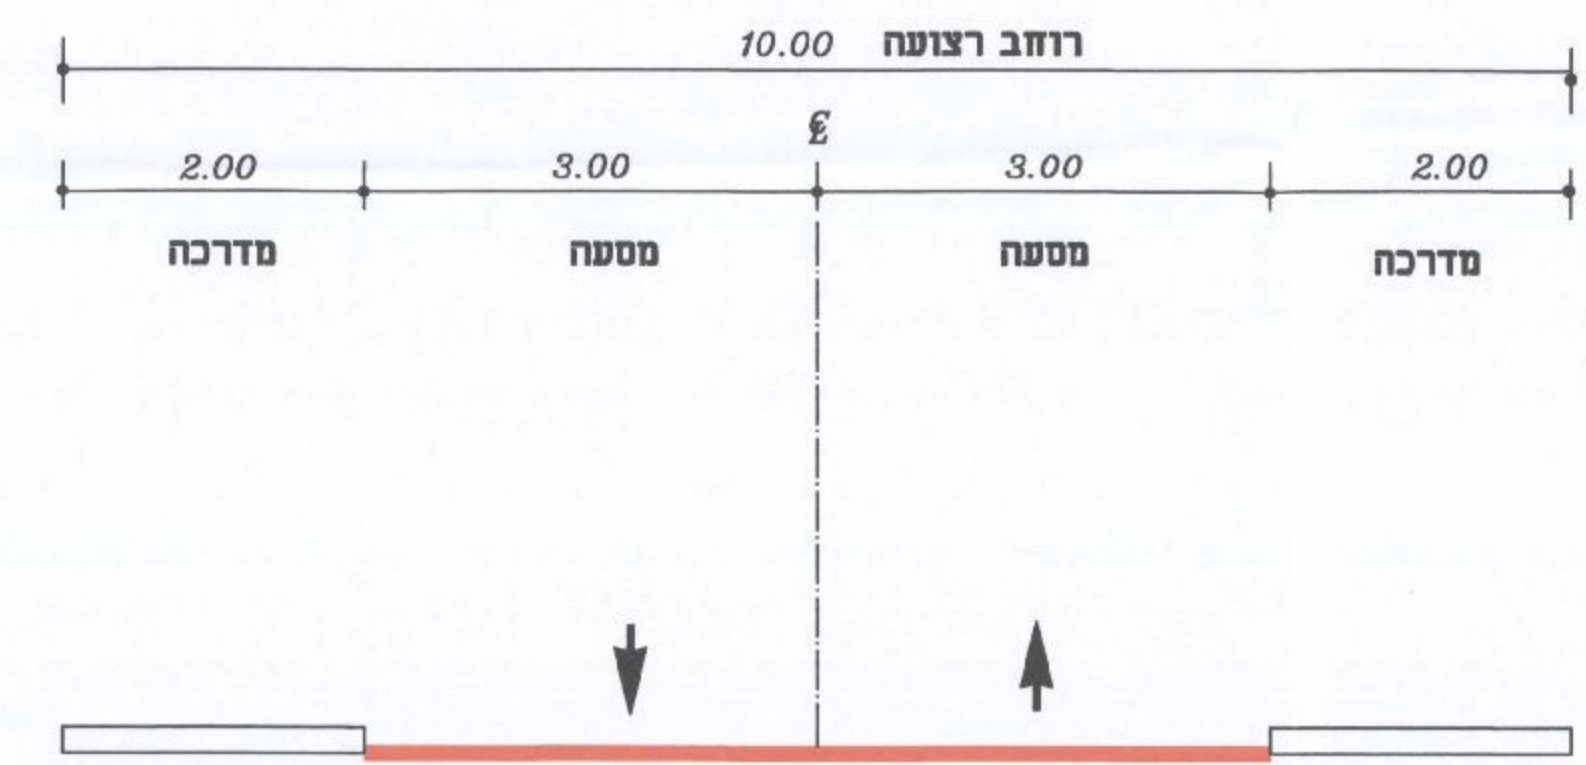

כביש ברוחב 10 מ'
 כבישים מסי : 32,10,9,8,7,6,4,2

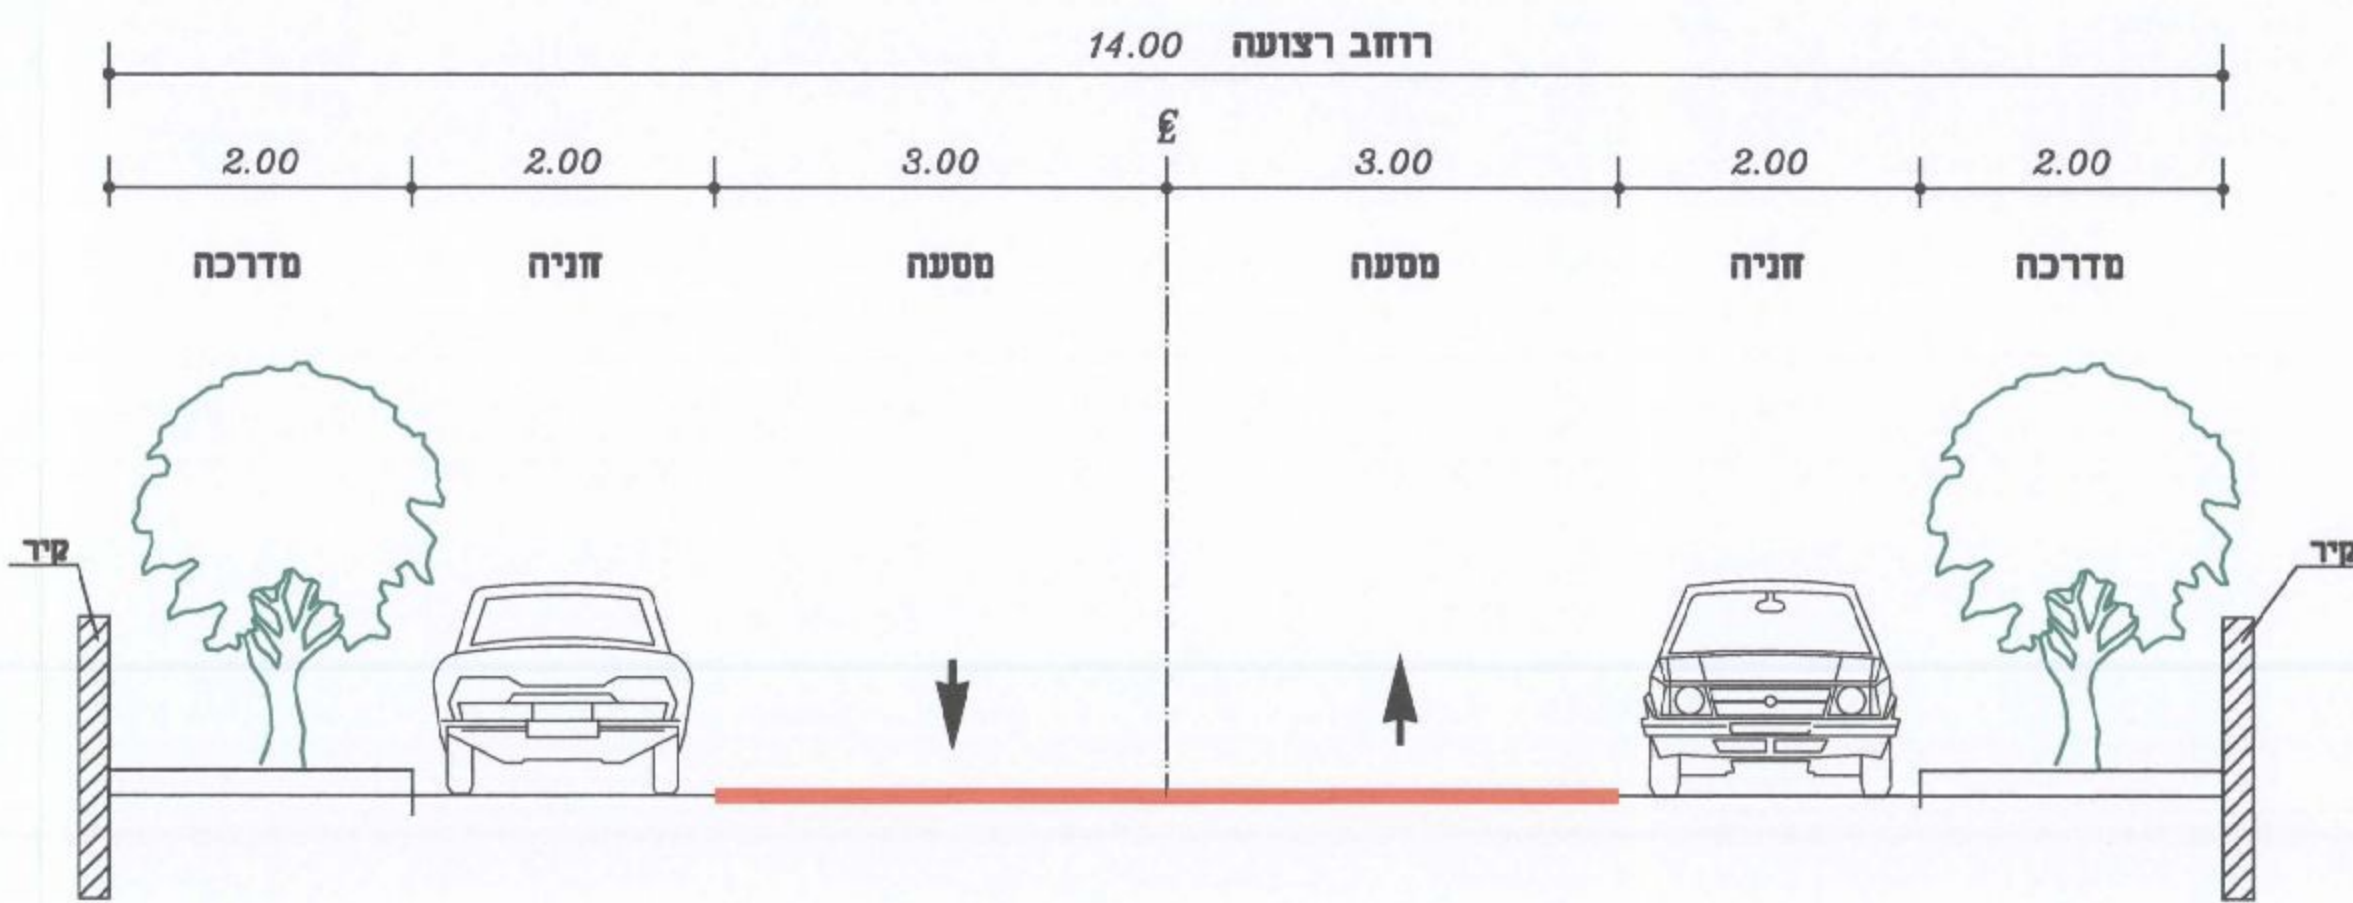

כביש ברוחב 14 מ'
 כביש מסי : 18

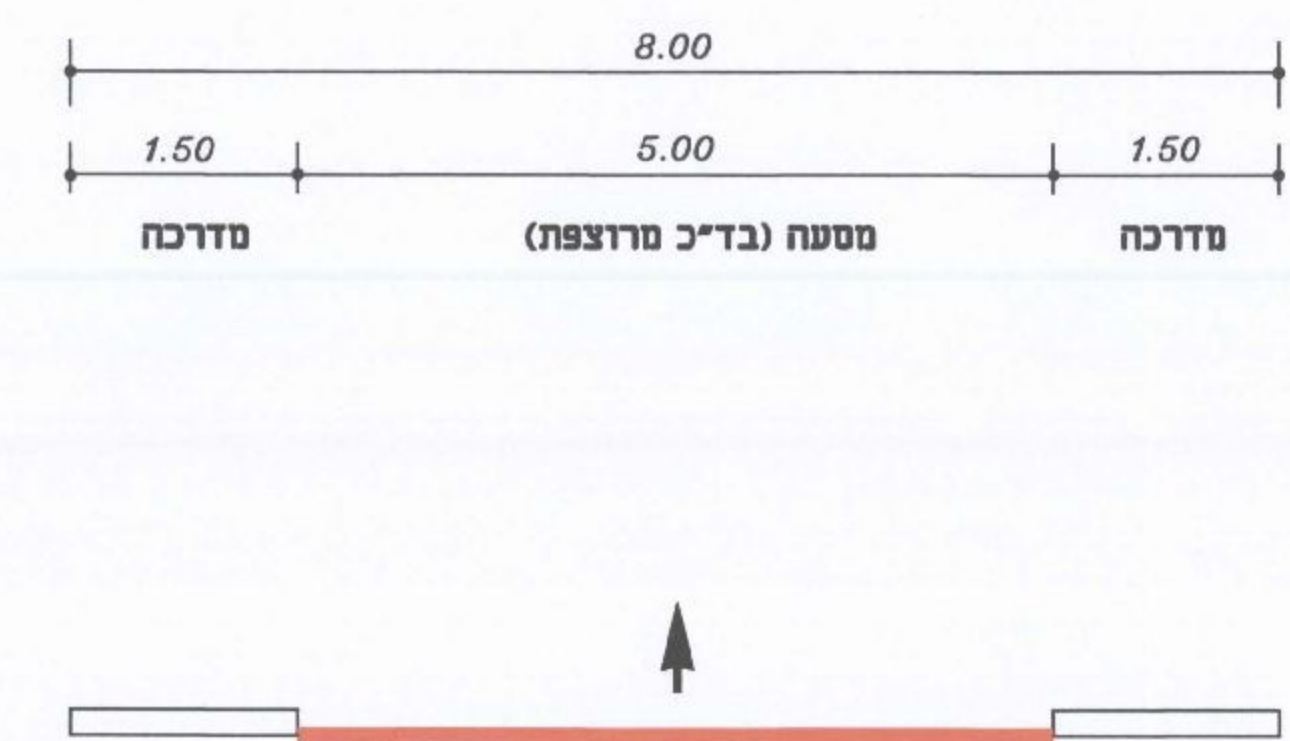

דרך גישה לחניה
 רוחב 8.0 מ'

שמות קבצי מחשב

מסמך: 1058/2.1
 תאריך: 10.04.07
 חתימה: [Signature]

שינויים ותוספות

| מס | מרת השוני | מסמך | תאריך | חתימה |
|----|-----------|------|-------|-------|
| 1 | | | | |
| 2 | | | | |
ל ב צ ו ע

לביצוע: []
 למכרז: []

תכנון בהנדסה אזרחית, דרכים, תנועה ורמזורים

לוי & שטרק
 מהנדסים ייעוץ בע"מ

רחוב: מ.מ. ירושלים
 מסמך: 1058/2.1

תאריך: 10.04.07

מבט אוראי לכדיעת המידות ולהתאמתן במסמך
 על התבצע לכבוד את כל המידות
 על כל עמדה או אי התאמה עליו לדבריה למסמך.

שם: שרונה
 אשיר: אריה