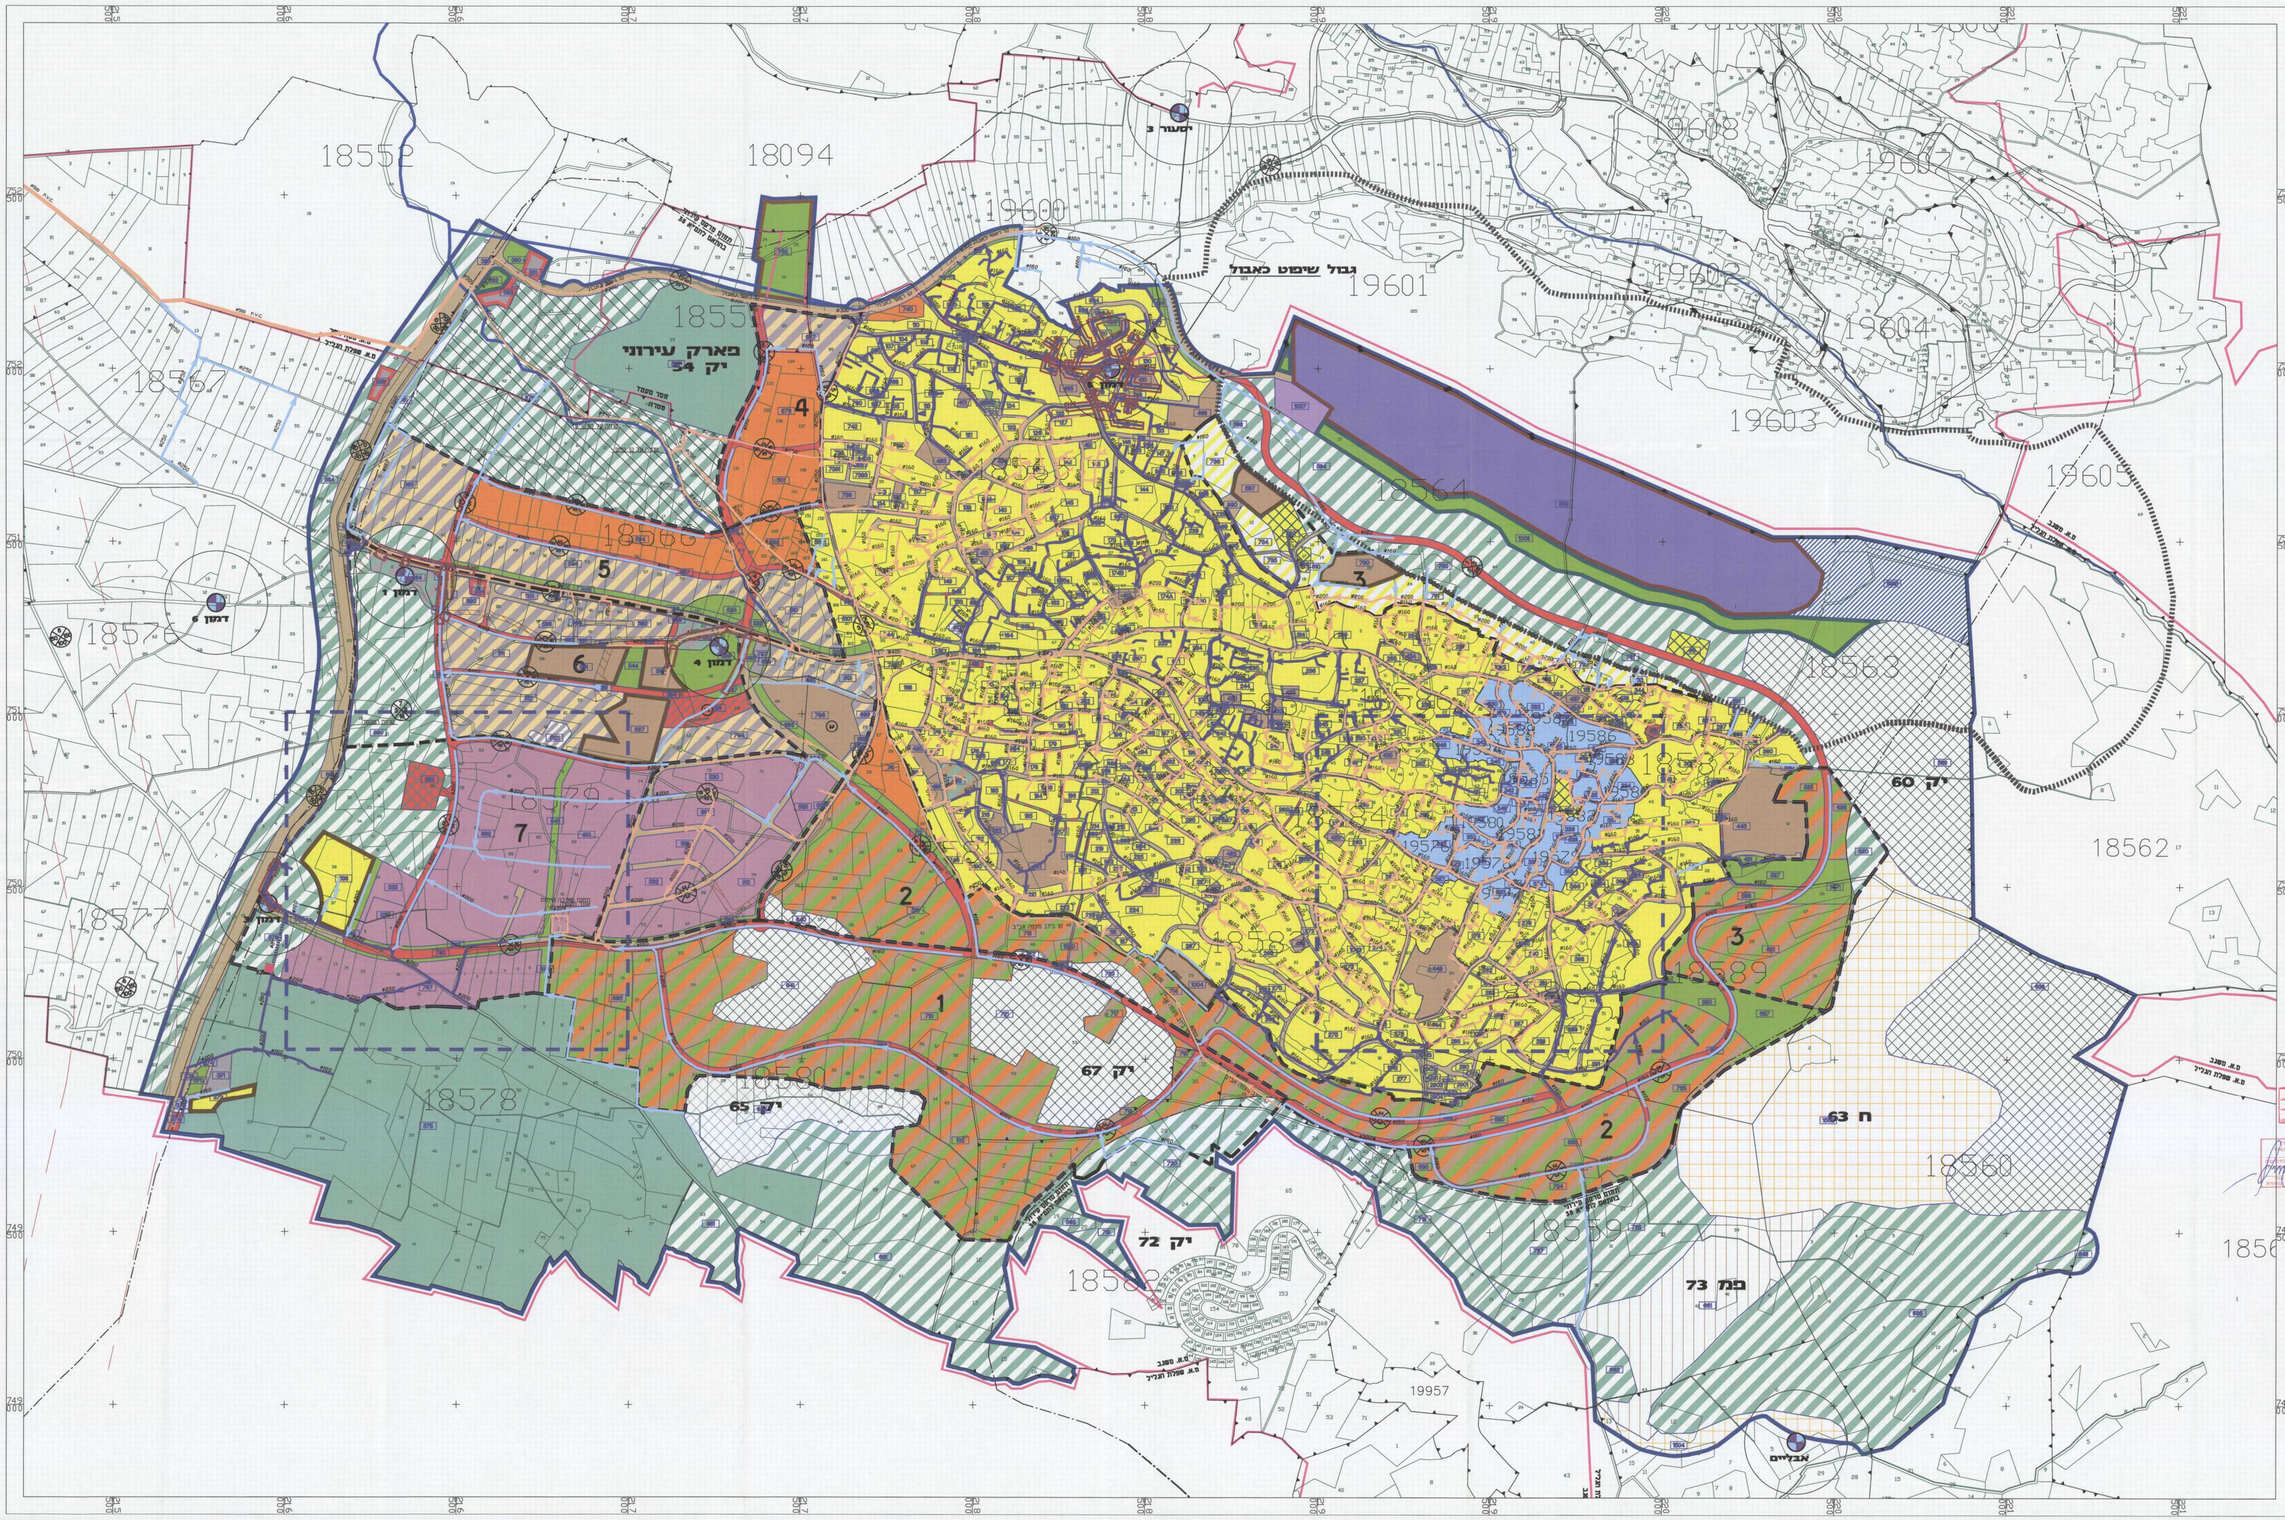


מקרא:

- קו מאסף
- קו מאסף כביסול
- קווים קיימים
- קווים מוצעים
- תכנון עתידי
- קו סניקה
- 150 מ' רדיוס סביב נקודה
- שרוול כצבעת ביוב
- קוטר שרוול = D ציבור ביוב+4"

17-06-2013

| | | | |
|---|---|---|---|
| עדכון | | | |
| 30.05.13 | | | |
| לעיון | לתכרז | לסימון | לביצוע |
| ● | ○ | ○ | ○ |


עלי שואהנה מהנדס יועץ סכנין
SHAWAHNNEH ALI consulting Engineer sakhneen
טלפון 04-6744874 פקס 04-6745232 נייד 0507-252 312
E.mail: a-midan@zahav.net.il דואר אלקטרוני:


| | | | |
|---|---|---|---|
| DATE: 07.03.13 | PLACE: תמרה | SCALE: 1:5000 | |
| CONTR. | תכנית מתאר מ/ 15756 | | |
| SHEET: 00 | נספח ביוב | | |
| CATAL. | SUBJECT: תכנית תנוחה | | |