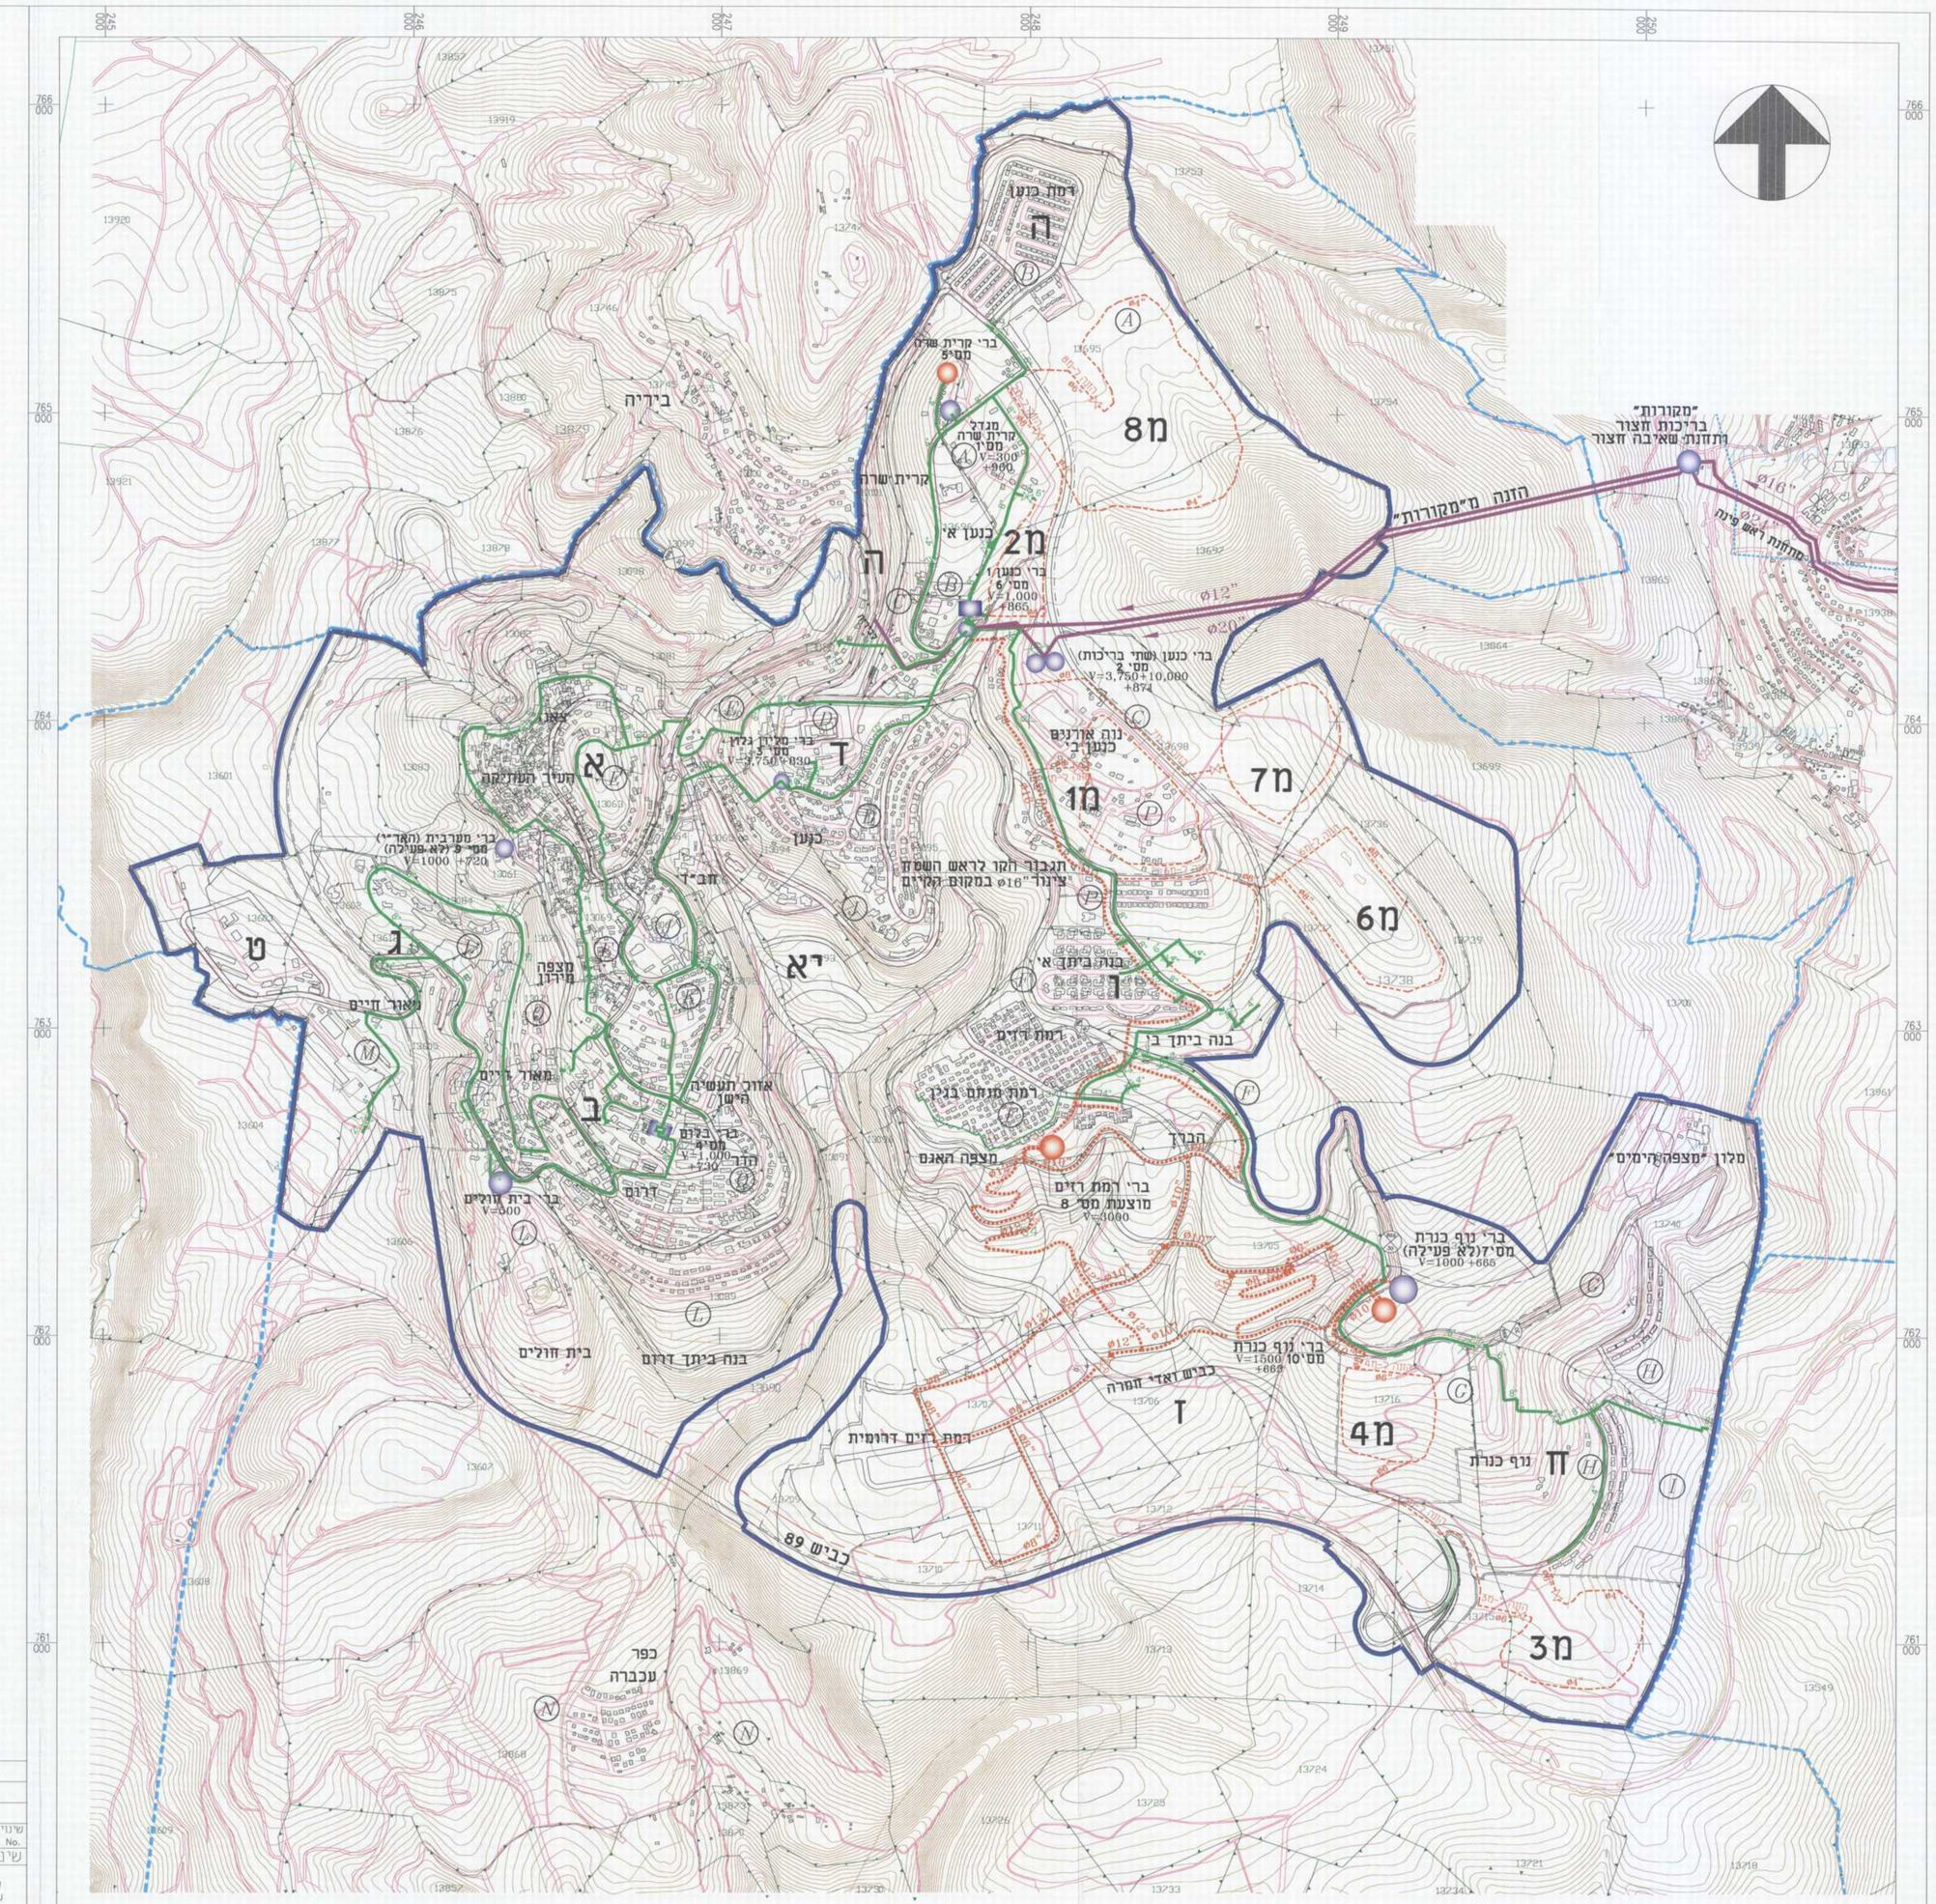

מיקרא :

- גבול תחום שיפוט העיר
- גבול תכנית מתאר
- בריכה\מגדל מסי (קיים)
- בריכה\מגדל מסי (מתוכנן)
- תחנת שאיבה
- חיבור צרכן
- מגרש מקסין לחץ
- מגרש סגור
- מגרש שומר לחץ
- קו "מקורות"
- קו מים קיים
- קו מים מתוכנן
- שם אזור לחץ

נושיר הפנים מחוז צפון
חוק התכנון והבניה תשכ"ה 1965
תכנית מס' 12617
הוגשה בהתאם לסעיף 149 לחוק התכנון והבניה
ביום 25.7.11
מנהל מינהל התכנון
ע.פ. ירד הועדה המחוזית

12617
הודעה על אישור תכנית מתאר
פורסמה בילקוט הפרסומים מס'
מיום

שינוי מס. Rev. No.	מהות/נושא השינוי Subject / Nature of Revision	תאריך Date	חתכנן Design.	אישר Approv.	
3.	השלמת סבבות מים במתחמי "מ": 1, 2, 3, 7, 8	2.12.10	ת.ר	ד.רביב	
2.	תיקונים לפי תוכנית מתאר מעודכנת	1.11.10	ת.ר	ד.רביב	
1.	תיקונים לפי הערות צוות ההיגוי	21.12.09	א.פ.	ד.רביב	

REVISIONS & AMENDMENTS שינויים בתוכנית

על הקבלן לבדוק את המידות והתאמתן למציאות, בכל מקרה של אי התאמות, סתירה, או טעות, עליו להודיע למתכנן לפני התקדמות הביצוע !

☑ לעיון ☐ לאישור ☐ לביצוע

הכן עבור : Prepared for : משרד הפנים - מנהל התיכנון

H.G.M. CONSULTING ENGINEERS Ltd. מהנדסים יועצים בע"מ חג.מ
EINSTEIN HOUSE,CARMEL BUSINESS PARK,TIRAT CARMEL בית אינשטין,קמפוס עסקים כרמל,מירת כרמל
FAX. 04-8576284 .מקס TEL. 04-8575470 .78 P.O.B. 232 ת.ד ISRAEL 39101 ישראל

Subject of Drawing : נושא השרטוט : נספח הספקת מים

Project : הפרויקט : צפת - תוכנית מתאר מקומית מסי ג' 12617

Area : אזור : צפת

File name : שם קובץ : P:/HAGAM/4/4080/4080-02

Drg. No. מספר השרטוט	קנה המידה Scale	אישר Approv.	בדק Checked	שרטט Drawn	תכנן Design.	
4080-02	1: 10000	ד.גבריאלי	ד.רביב	א.פ.	ד.רביב	שם Name
File No. : מספר הדיסק 4080						חתימה Sign.
					25.10.09	תאריך Date

P:\hagam\4\4080\4080-02.dwg, 02/12/2010 1:52:33 PM, HP DesignJet 1050C by HP1.pc3