


בעלי התקופה: מנהל מתקני ישראל
 ת.ד. 585, בצורת עלית 505
 טל': 04-6558211 04-6560521
 ואחרים

מניס התכנית: ועדת היגוי בינושורית
 שדר התכנית: אדר זפנה נבו
 זפנה נבו - אדריכלות, תכנון ערים וגישה
 יעד, ד.ב. חשב 2015
 טל': 04-9909213
 פקס: 077-3205533


צוות התכנון: הכנת תכנית אב ותמאר: אדר ד"ר ענת נגון
 פורמטים - מרבי יאמרדי
 כלכלה:
 ט"ף:
 טביבה:
 תועשה ותמבורה:
 מים וביוב:
 ניהול:
 תכנים מסופוריים: עדיד בניסין וריסן

שטח התכנית: כ- 9,191 דונם
 קנה מידה: 1:50


דרך עורקית ברוחב זכות דרך 17 מ'
 קנימ 1:50

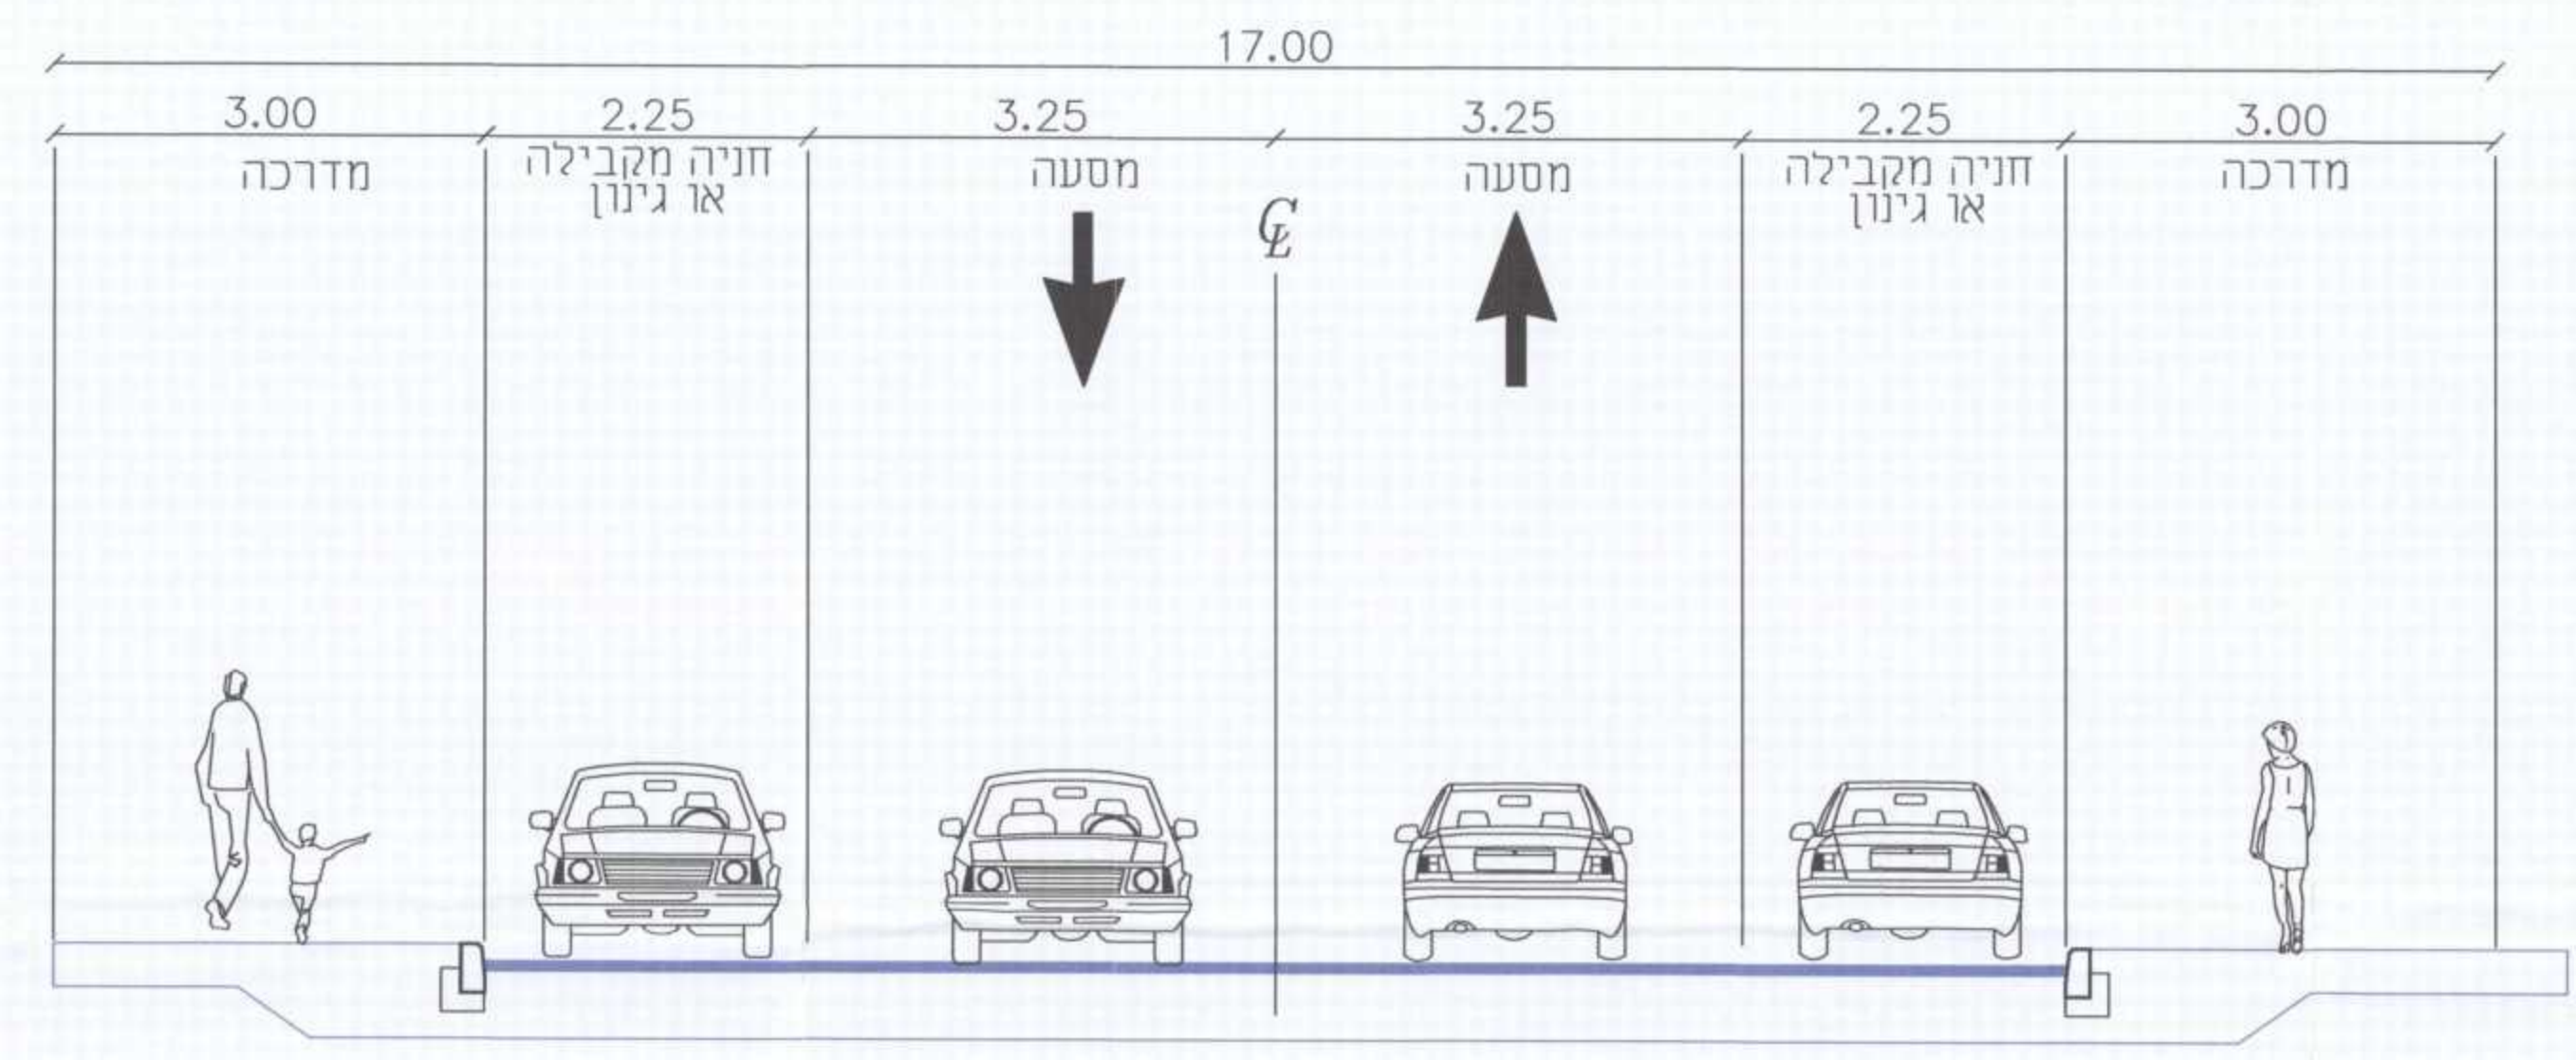


דרך עורקית ברוחב זכות דרך 24 מ'
 (כולל שביל אופניים) קנימ 1:50

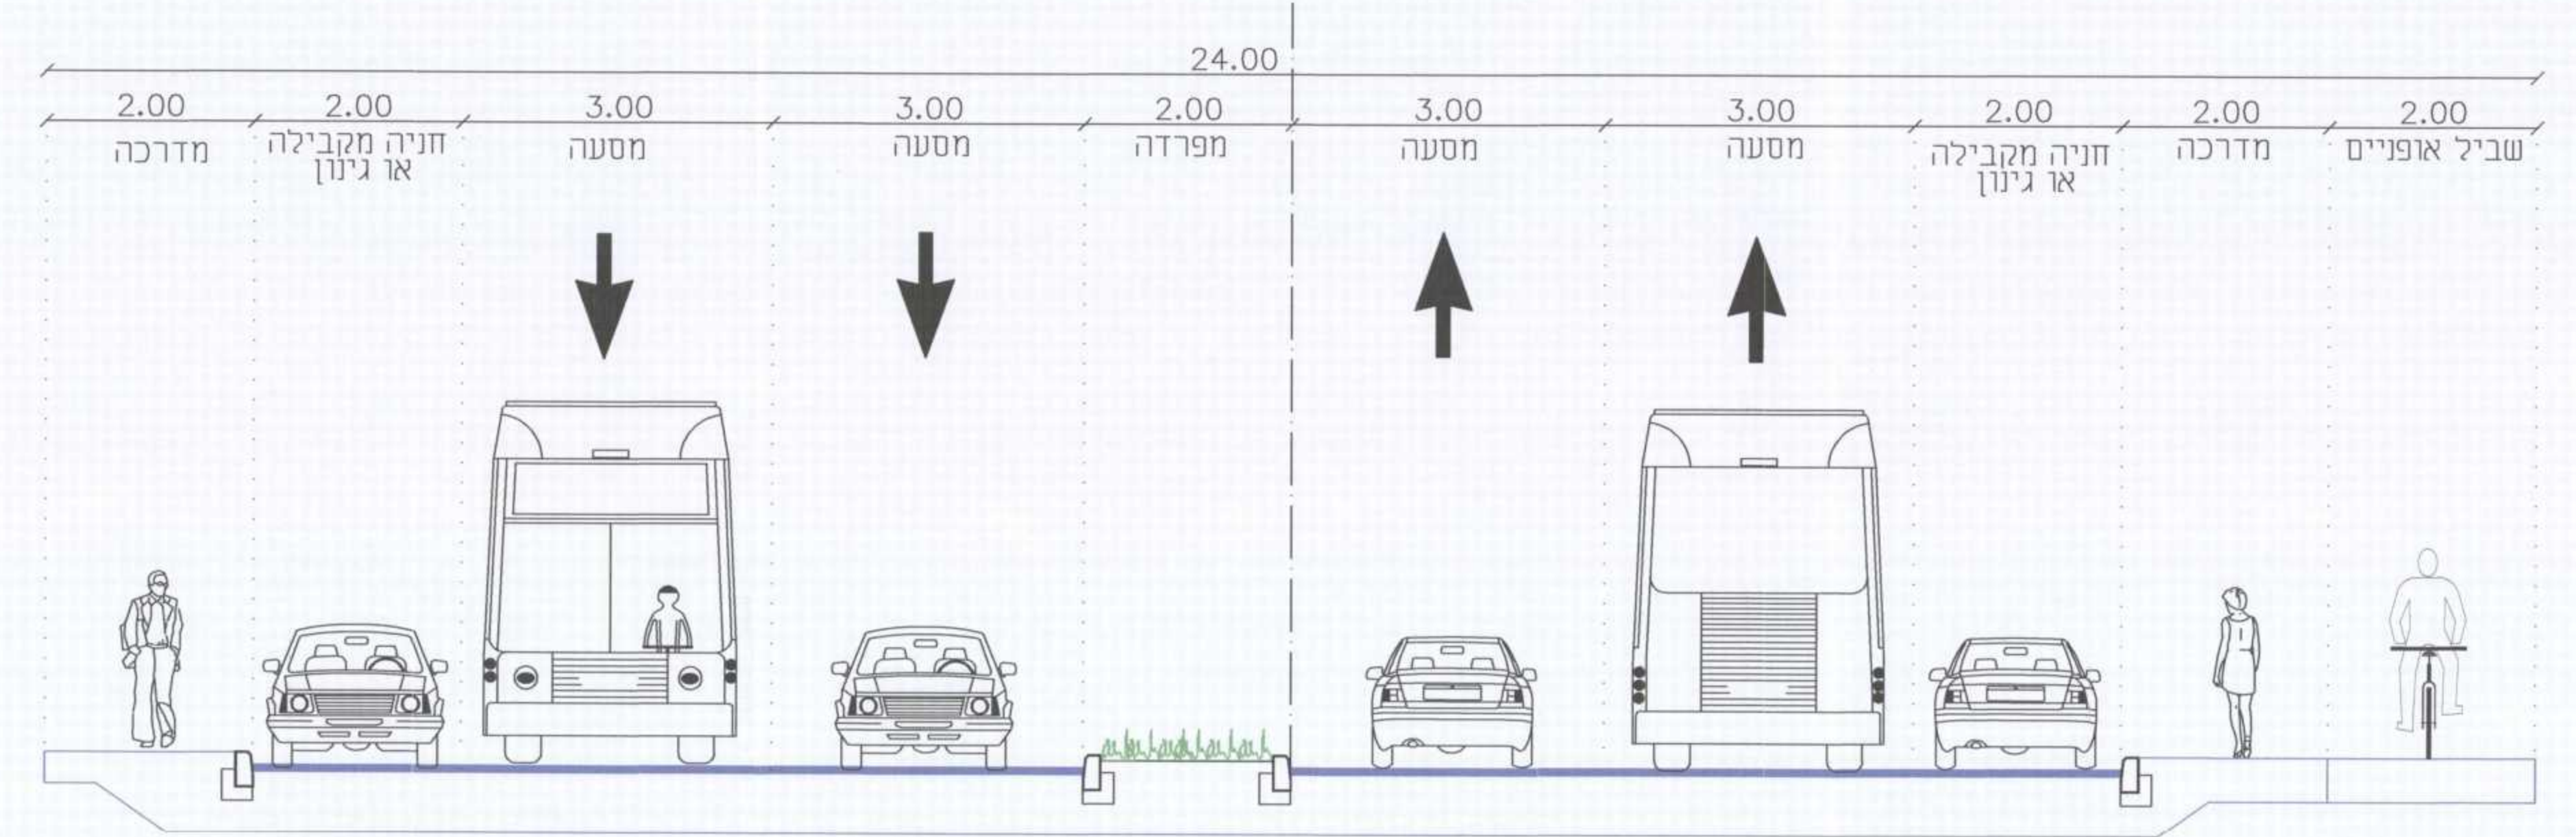


דרך עורקית ברוחב זכות דרך 24 מ'
 (ללא שביל אופניים) קנימ 1:50

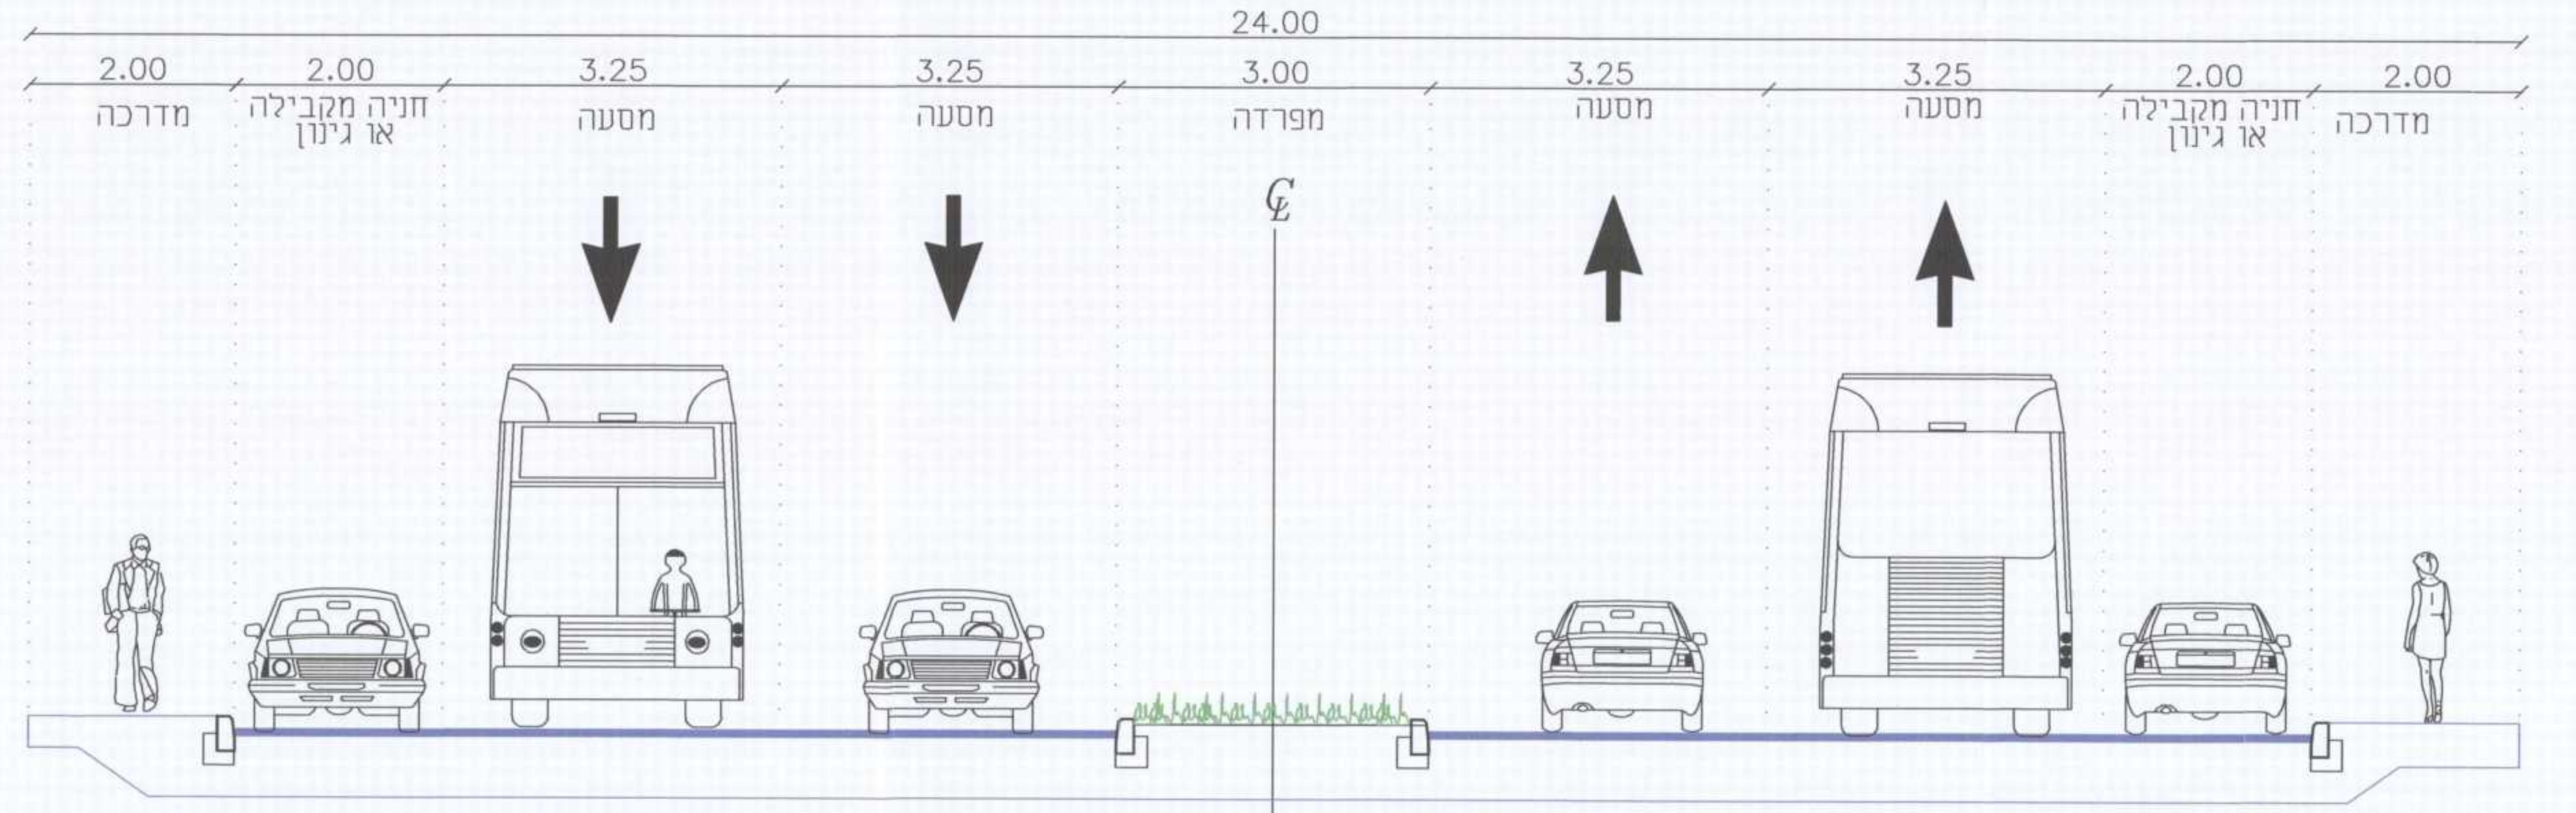

דרך מאספת ברוחב זכות דרך כולל של 29 מ'
 (כולל שביל אופניים) קנימ 1:50

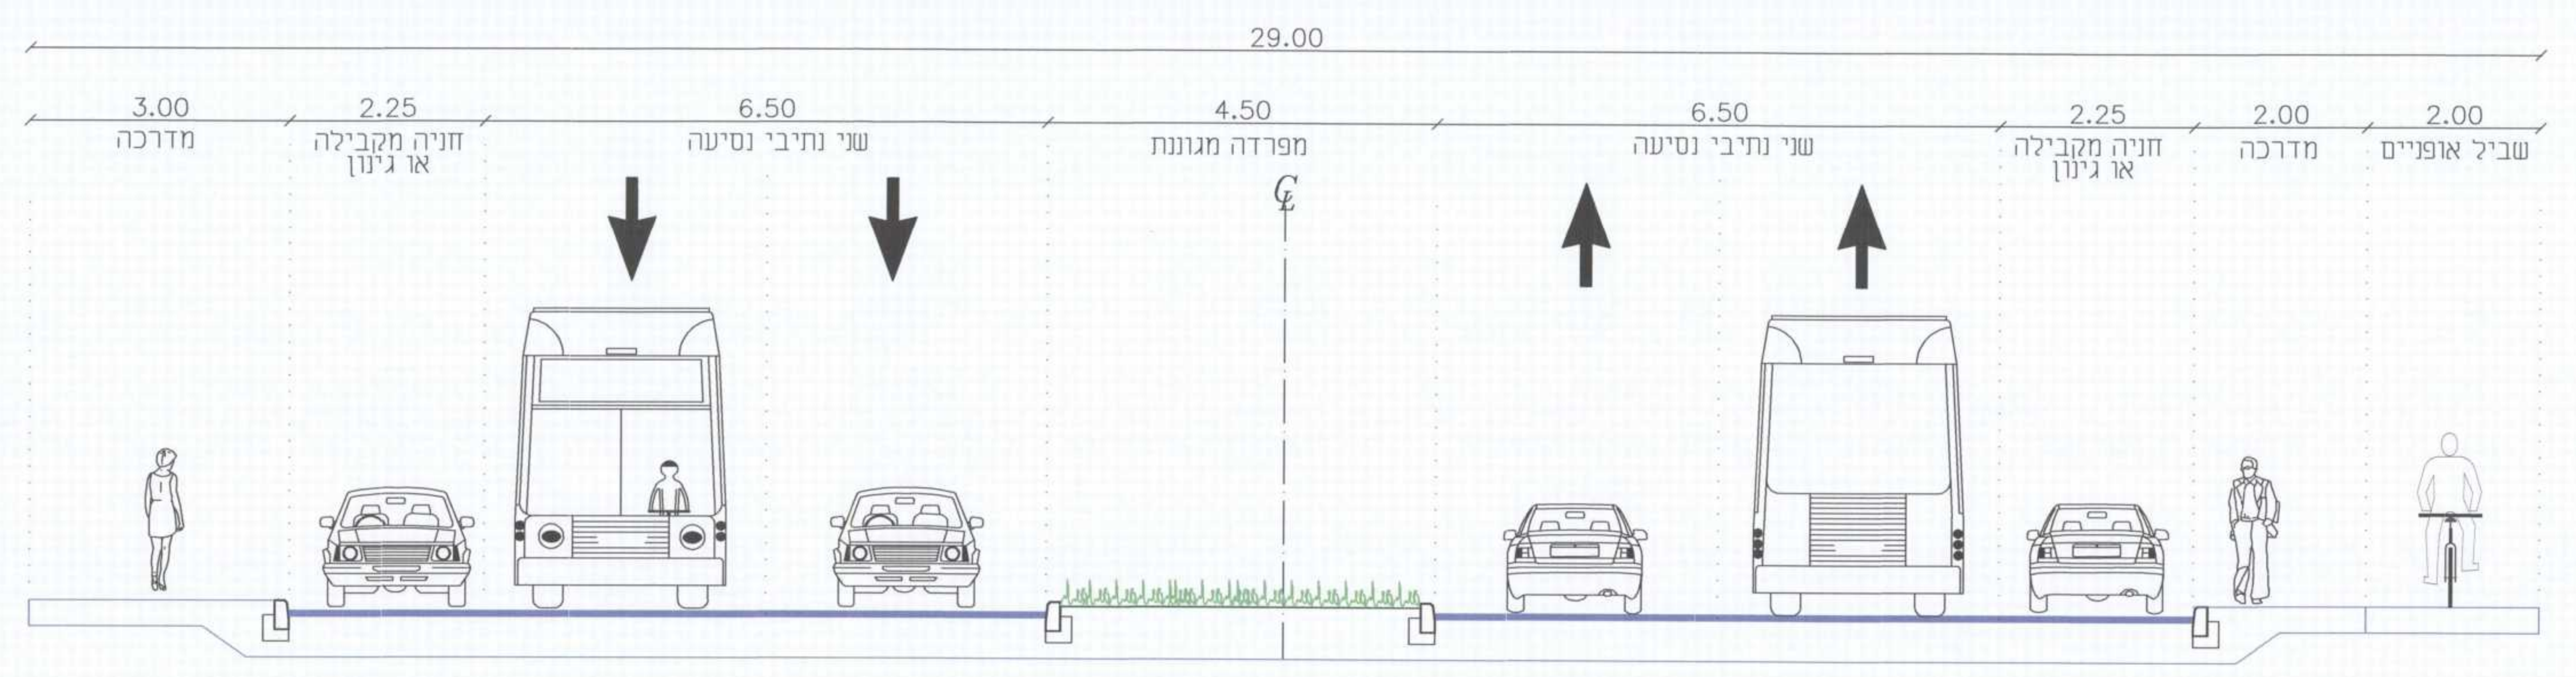

דרך מאספת ברוחב זכות דרך כולל של 29 מ'
 (ללא שביל אופניים) קנימ 1:50

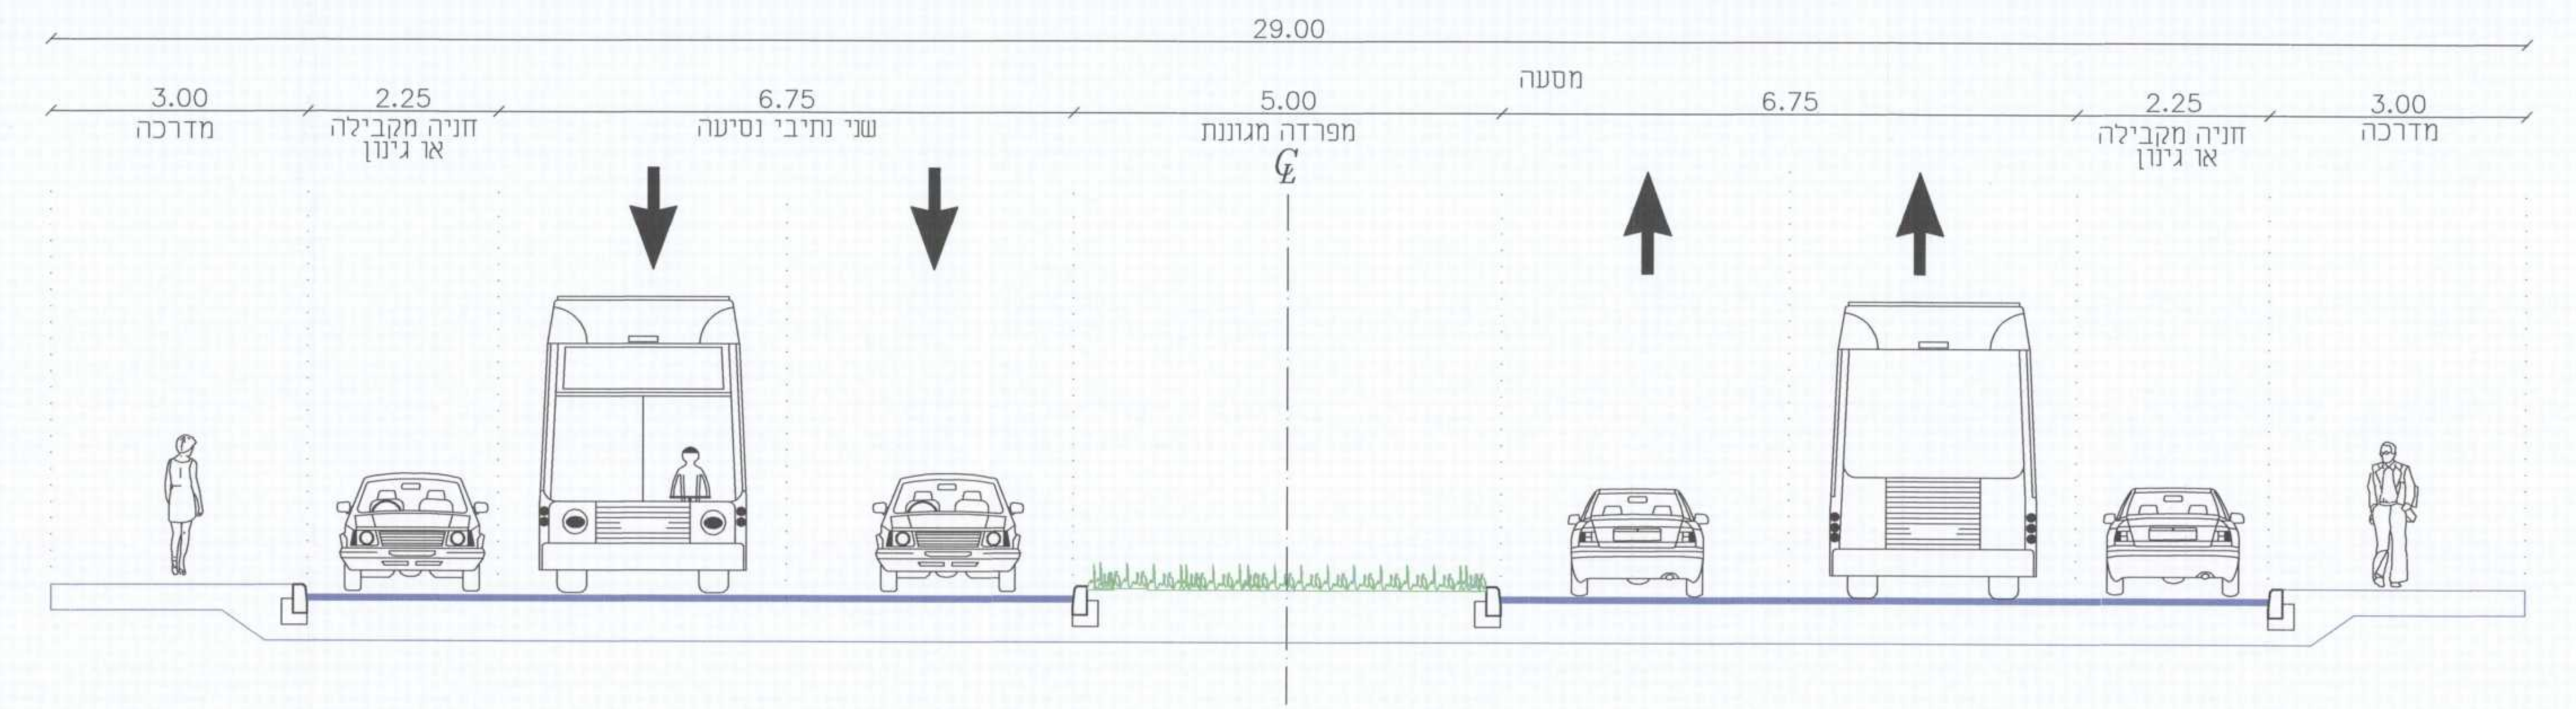

זמיתות ואישוריים:

תועשה	מניס התכנית	ועדת היגוי בינושורית
תועשה	שדר התכנית	זפנה נבו - אדריכלות, תכנון ערים וגישה יעד, ד.ב. חשב 2015 טל': 04-9909213 פקס: 077-3205533
תועשה	יועש תועשה	גרונד דאגל מרדסיס בע"מ פירח וברקל ת.ד. 85 20000 רחי רוחמה 2 טל': 04-6559100 פקס: 04-6559100

מחזוריה:

תאריך	נושא