

משרד הפנים
מחוז חצור וועדה מחוזית
16-12-2014
נתקבל
נצרת עילית

מחוז : הצפון

נפה : צפת

עמיעת : 13927

גוש : 5 חלק

גוש : 13929


חלקות : 3,5 חלק

קנימ : 1:1250

הוכן עבור : פולאר יזום בע"מ

הצעת חלוקה בהתאם לתבוע ג/21183

תרשים מתבע קנימ 1:2500

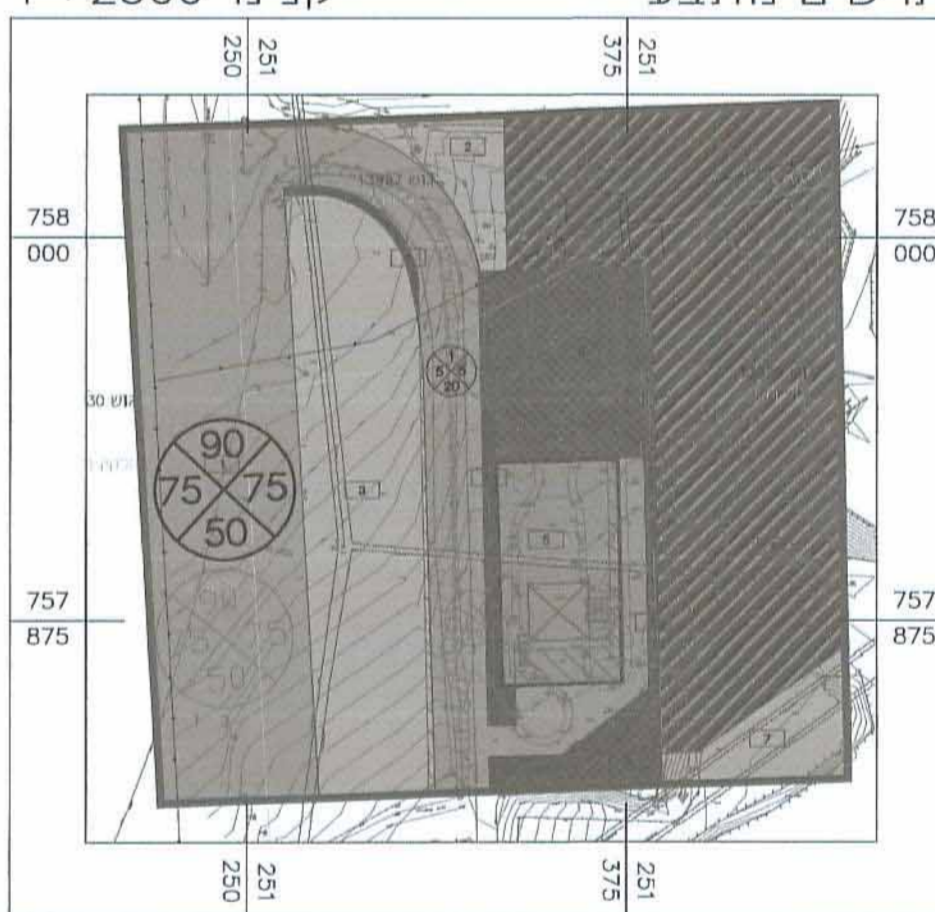

מחוזי פזבועתן		שרותי הנדסה בע"מ	
ט"ו 6404243 - 04		פקס 9931277 - 04	
ת.ד. 792 רמת ישי 30095		Modeday@netvision.net.il	
פולאר יזום בע"מ			
צומת עמיעד		חלוקה לפי תבע ג/21183	
מס' עבודה	מס' תכנון	מס' נאום	תאריך
14714-0-2010	מחצית	נעמה	29.6.2010
ערכו קו מסרות וגבול הפצאת מנהל			
ערכו קו מסרות מודד			
ערכו חלוקה לפי קו כוונל חדש			
ערכו חלוקה - רישום חלקה חדשה			
ערכו מספר הרישום			
משה מריין - מודד מוסמך מס' 640			

דרר
ש.צ.פ.
חניון
חחנת תדלוק
מסחר תעסוקה ותחבורה
ש.צ.פ.
חניון

הריני מצהיר בדה שזהו העתק נכו של תרשים מהמדידה שנעשתה על ידי ביום 5.11 בשנת 2009 וכי הוא מוסר בדיוק את מצגם וגבולותיהם של נכסי המקרקעין בזמן הניל כפי שהוראו ונצטוו על ידי משרד הפנים

משרד הפנים
מחוז חצור
מס' 640
משה מריין

מריין משה - מודד מוסמך - מס' רישום 640

1. חלוקה

גוש	מספרי החלקות		השטחים בדונם מטר
	ארעי	סופי	
13927	5/1	5/2	824.657 22.351
	<5		847.008
13929	3/1	3/2	9.820 1.363 0.745
	<3		11.928
	5/10	5/20	703.959 4.967
13927	<5.		708.926

2. העברה לגושים אחרים

מספרי החלקות	השטחים בדונם מטר	מספרי החלקות	
		ארעי	סופי
5/20	4.967	13929	5/20


3. איחוד

השטחים בדונם מטר	מספרי החלקות	
	ארעי	סופי
22.351	5/2	5/20
1.363	3/2	5/20
4.967	5/20	100
28.681	100	

4. חלוקה

השטחים בדונם מטר	מספרי החלקות	
	ארעי	סופי
5.082	1	40
1.132	2	31
0.556	4	61
2.994	5	20
14.245	6	10
1.330	7	30
3.342	8	60
28.681	<100	

חלוקה בקנה מידה 1:10000

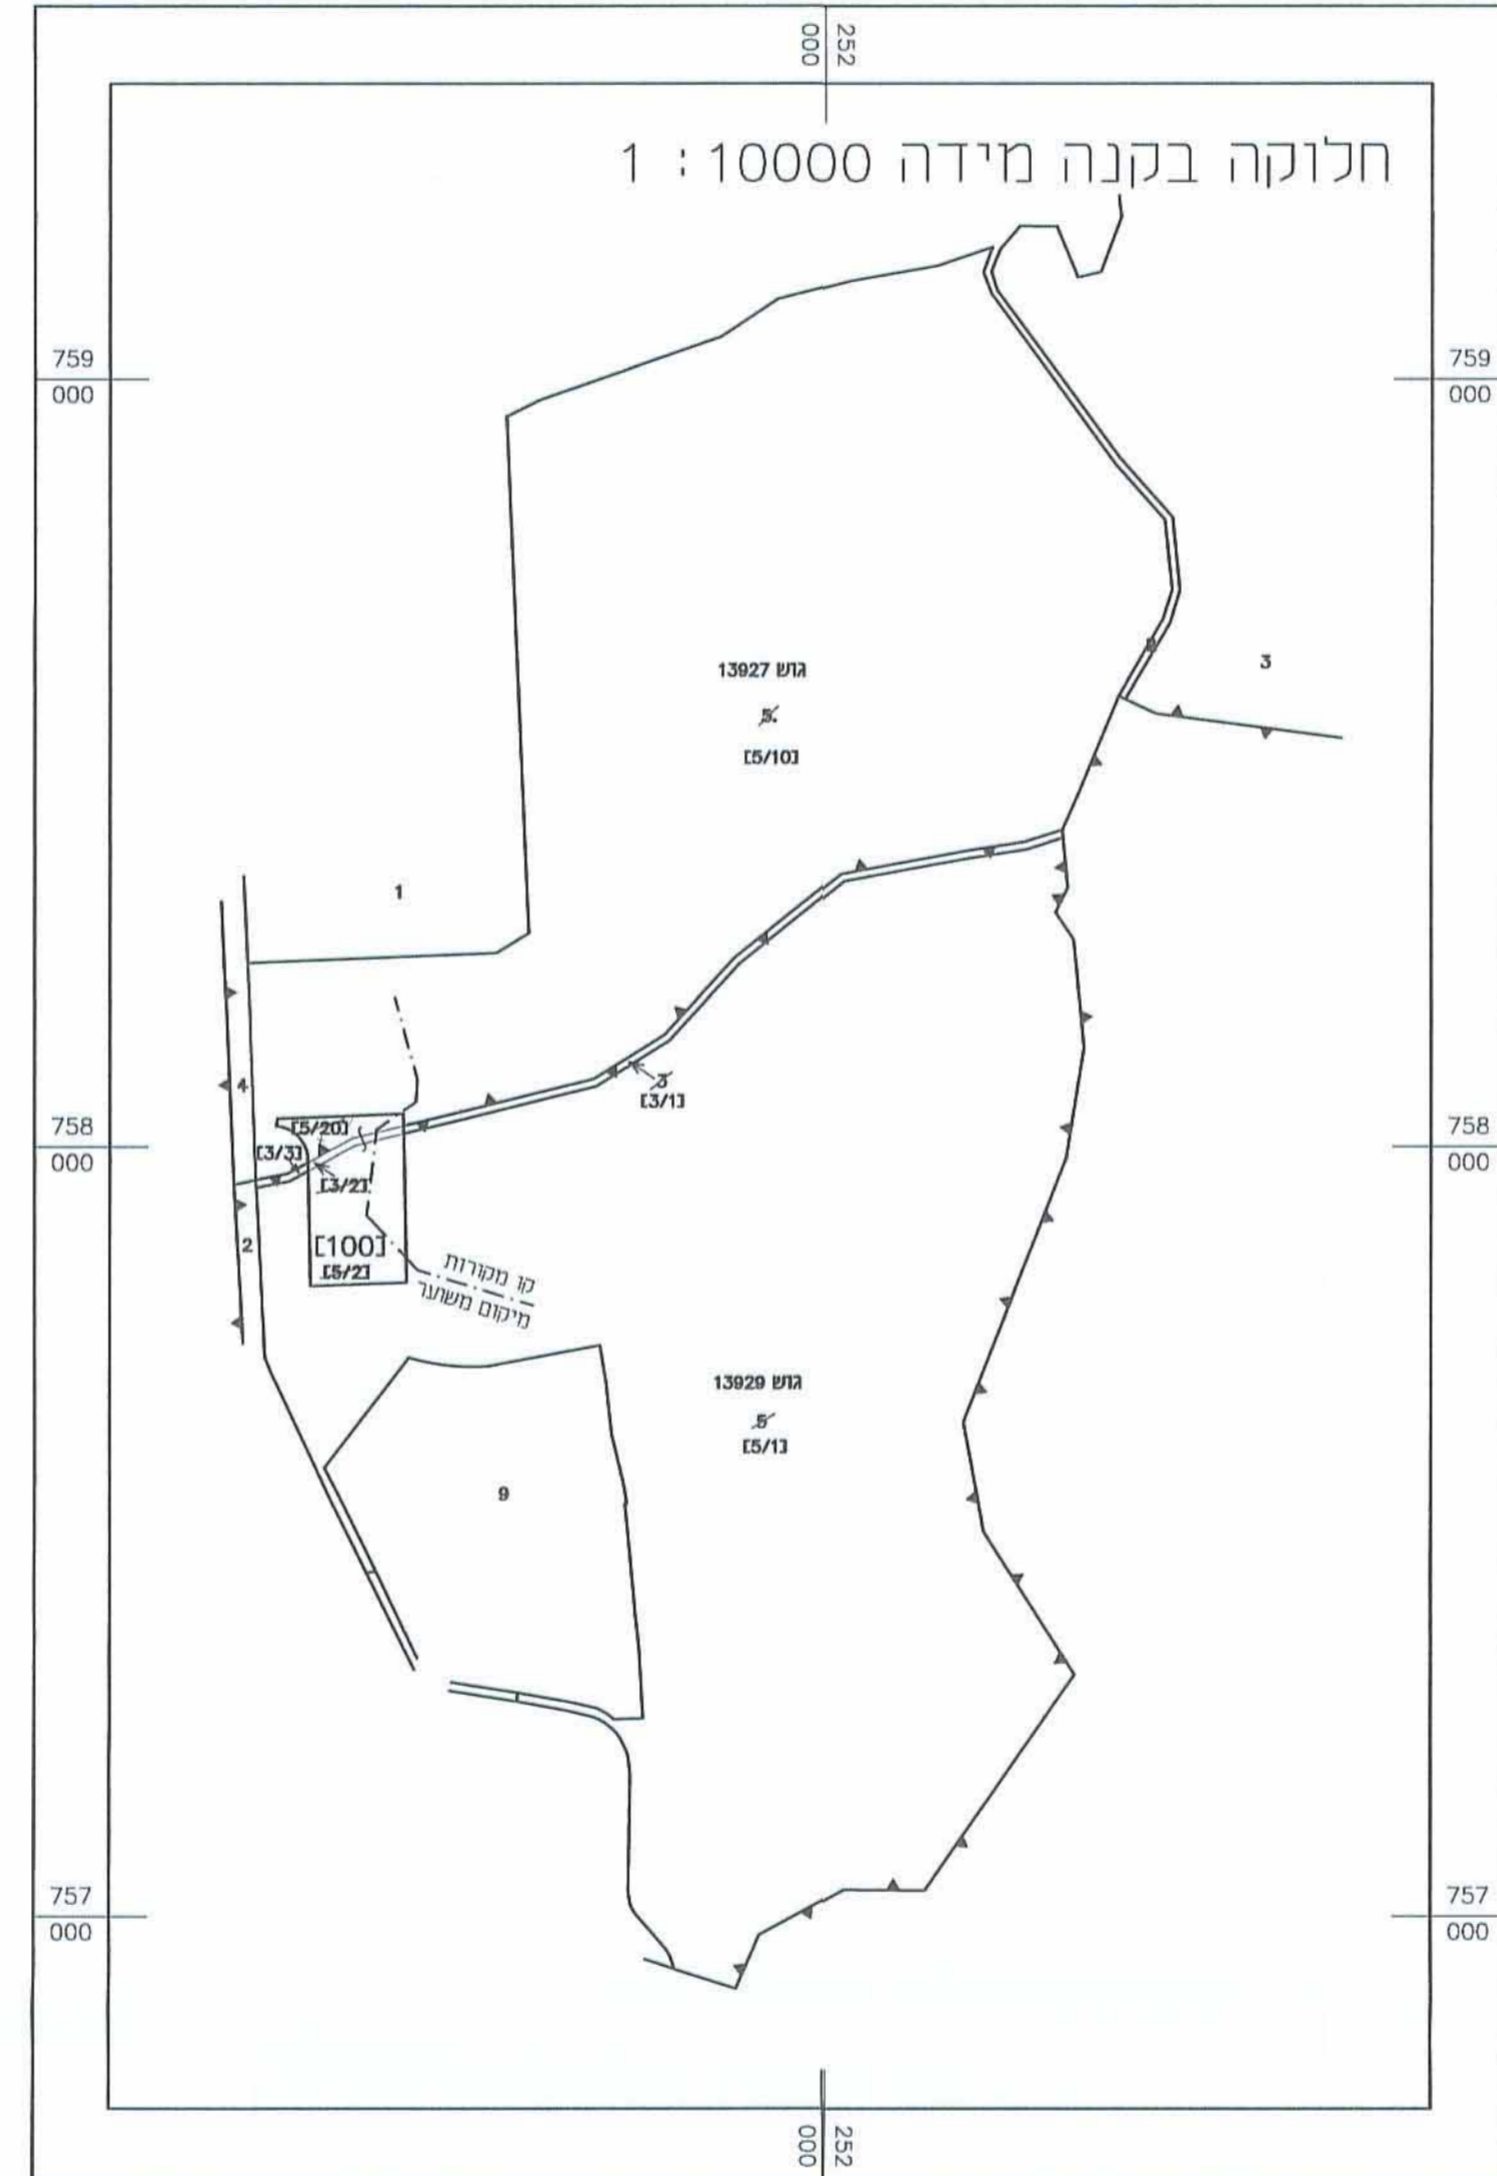

חלוקה בקנה מידה 1:1250

