

תכנית מס' 7/ממק/417609

תכנית איחוד וחלוקה ליעודים בהסכמה

תשריט חלוקה

מחזור :
מרחב תכנון מקומי :
רשות מקומית :
שטח התכנית : 5230 מ"ר
קנה מידה : 1 : 500

מבוא העמקים
30.05.2013
נתקבל

גושים וחלקות בתכנית:

גוש	סוג חגוש	חלקות בשלמותן	חלקי חלקות	חתימת מודד
16941	מגורים	17	---	אבנר ג'מאל
				מנהל מוסד
				רשיון מס' 1925


חותמות מוסד התכנון :

ועידת סקומית "מבוא העמקים"
אישור תכנית מס' 7/ממק/417609
הועדה המקומית החליטה לאשר את התכנית
בשיבה מס' 221/2012 מיום 22/11/12
סמ"כ לתכנון יו"ר ועדה

הודעה על אישור תכנית מס' 7/ממק/417609
פרסמה בלוקט הפרסומים מס' 6636
מיום 29/7/13
התכנית פרסמה לאישור
בעתונות בתאריך 5/7/13


שלב: מתן תוקף מהדורה : 7 תאריך : 15/05/2013

מחיר תכנון
מחיר
מ"ר 1996

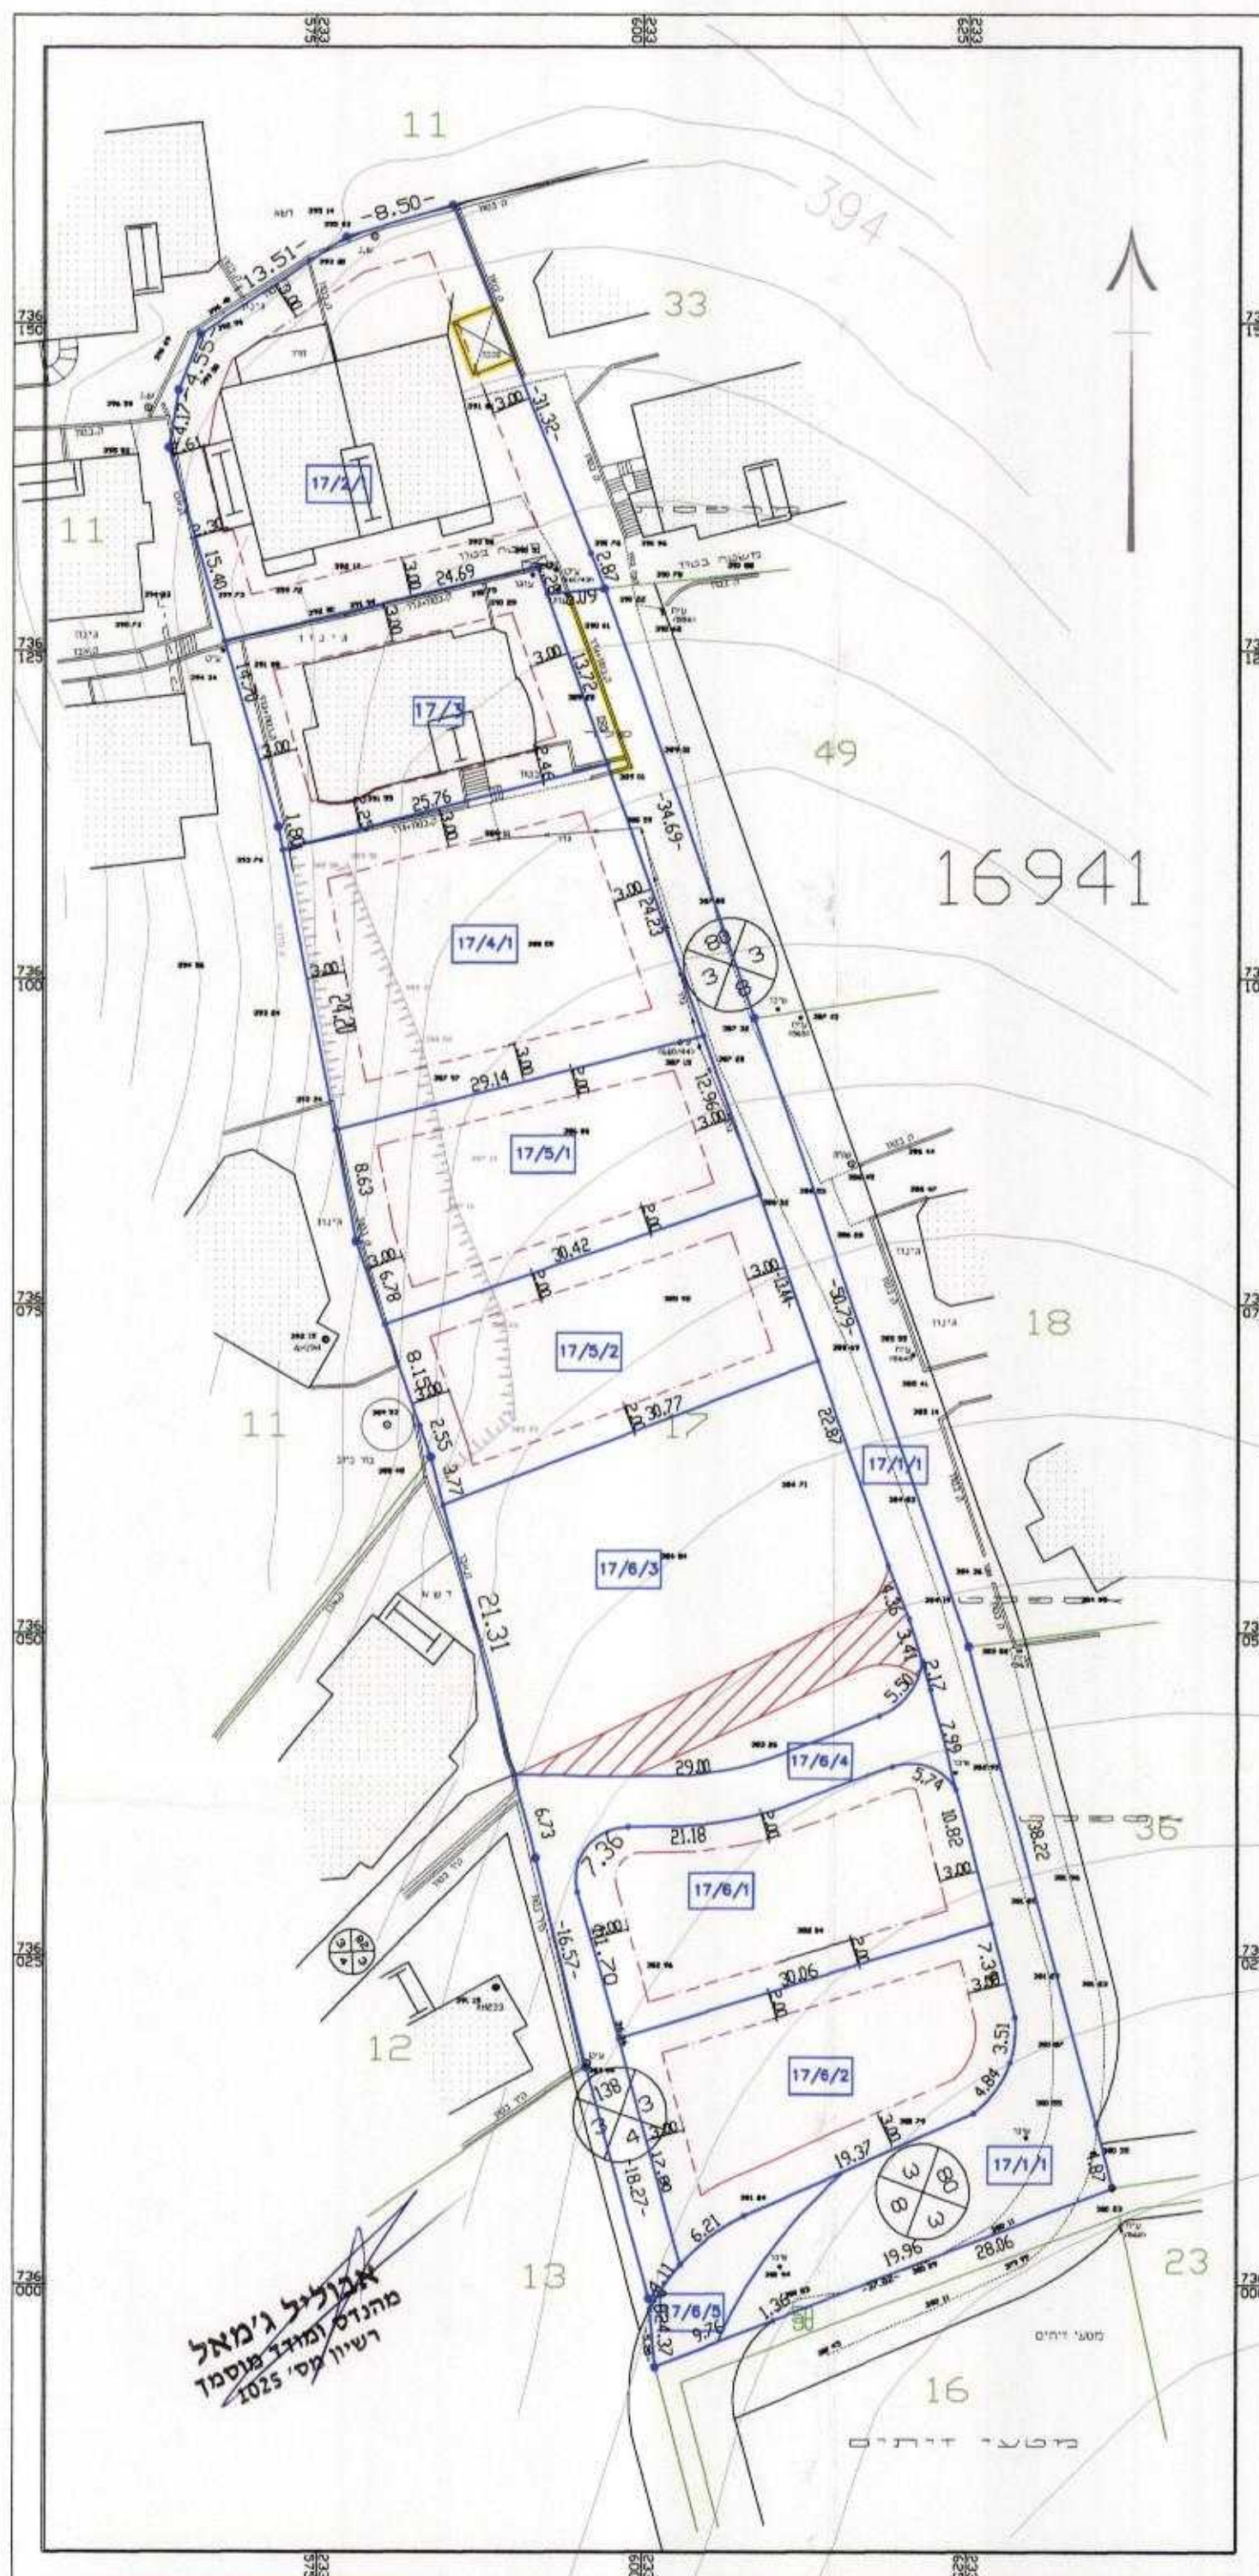

תשריט חלוקה קנ"מ 1:500 - מוצע

מגרש	שטח מ"ר	יעוד
17/1/1	717	דרך
17/2/1	710	מגורים
17/3	400	מגורים
17/4/1	592	מגורים
17/5/1	423	מגורים
17/5/2	423	מגורים
17/6/1	423	מגורים
17/6/2	423	מגורים
17/6/3	812	מבנה ציבור
17/6/4	240	שביל הולכי רגל
17/6/5	67	שטח ציבורי פתוח
סה"כ	5230	

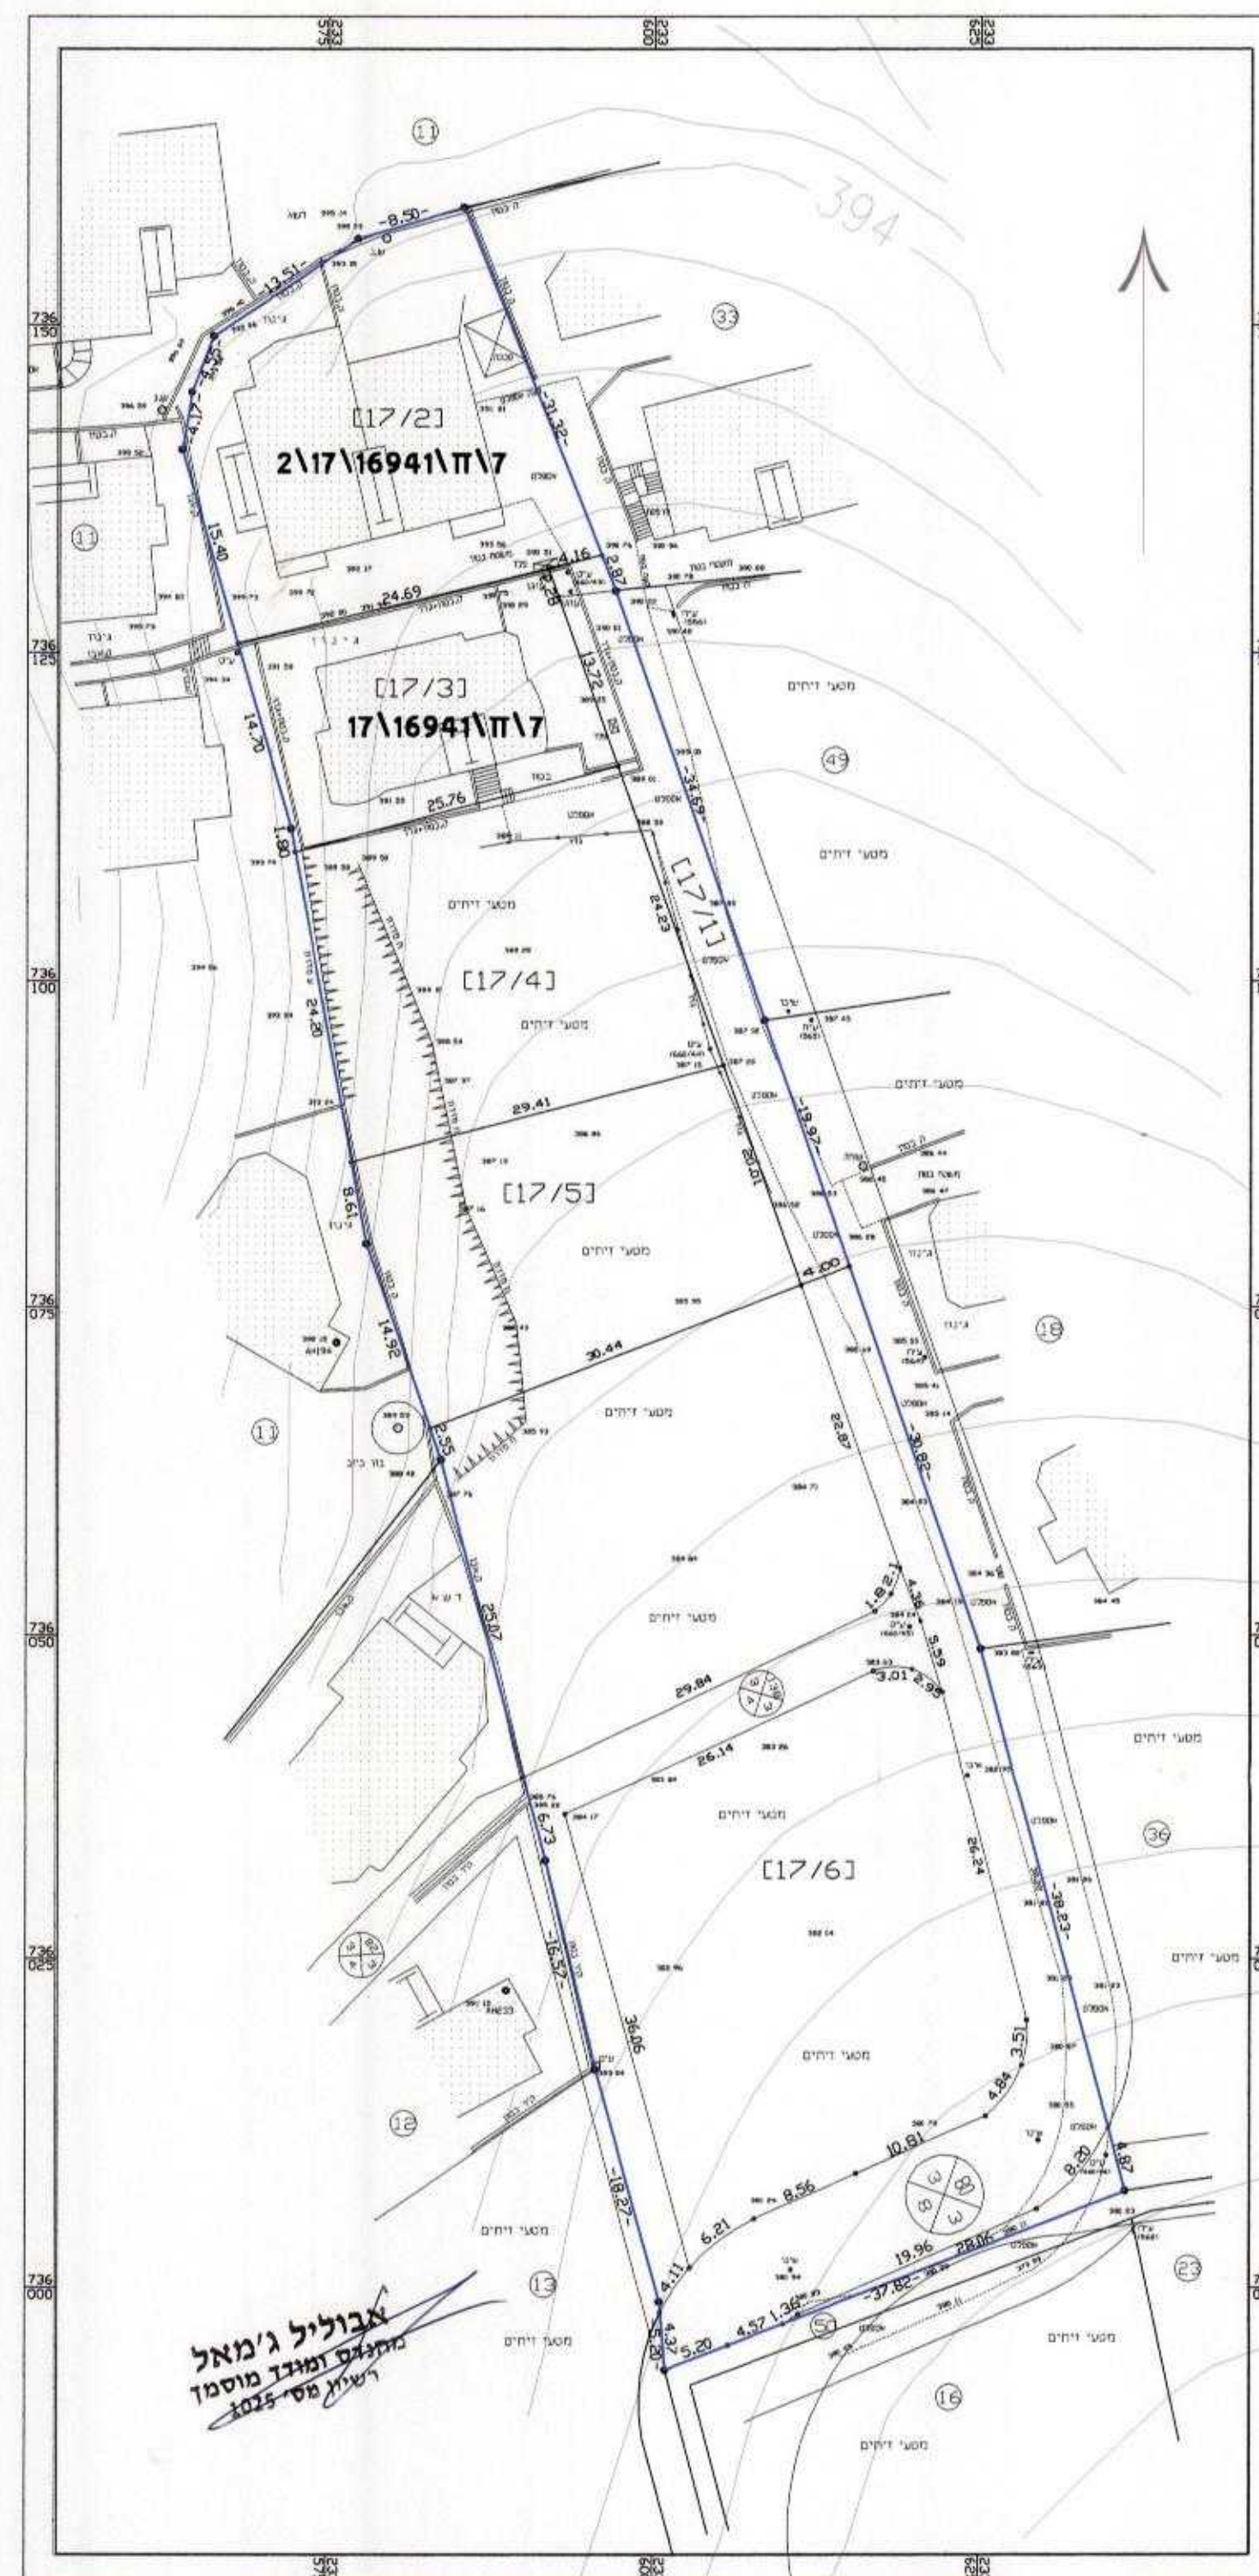

תשריט חלוקה קנ"מ 1:500 - קיים

מצב מאושר

מגרש	שטח מ"ר	יעוד
17/1	37+715	דרך+שצ"פ
17/2	700	מגורים
17/3	400	מגורים
17/4	670	מגורים
17/5	615	מגורים
17/6	812	מבנה ציבור
	240	שביל הולכי רגל
	30	שצ"פ
	10	מגורים
סה"כ	2	דרך
	5230	