

# תכנית מסי ג/18346

מושב מירון - שינוי יעוד קרקע בנחלות מסי 82,80-183.

תכנית מפורטת

## נספח בינוי

סוג איחוד וחלוקה	סמכות ראשית המספלות בתכנית	היתרים או הרשאות
ללא איחוד וחלוקה	ועדה מחוזית	תכנית שניתן מכוחה להציא היתרים או הרשאות

**מחוז:** צפון  
**מרחב תכנון מקומי:** מרום הגליל  
**רשות מקומית:** מוא"ז מרום הגליל  
**ישוב:** מושב מירון  
**שטח התכנית:** 7,537 מ"ר  
**קנה מידה:** 1 : 500  
**מספר יחידות דיור:** 6  
**מספר יחידות אירוח:** 18

### נושאים וחלקות בתכנית:

גוש	סוג הרגש	חלקות בשלמותן	חלקי חלקות
13689	מוסדר	-	1, 2, 3, 4, 5, 6, 7, 8, 9, 10, 11, 12, 13, 14, 15, 16, 17, 18, 19, 20, 21, 22, 23, 24, 25

### חתימת מודד:



ש.ל.ב. מילוי תנאים למתן תוקף מהדורה: 1 תאריך: 12.2014

### חותמות מוסד התכנון:



### שמות וחתימות:

מגיש התכנית	שם פרטי ומספחה	מספר זהות	שם ומספר תאגיד/שם רשות מקומית	חתימה	תאריך
מגיש התכנית			מושב מירון	X	
יוזם בפועל			מושב מירון	X	
בעלי עניין בקרקע			מיינוגל מקרקעי ישראלי		
עורך התכנית	רוזי ברגר אדריכלים	015463839			28/12/14
מודד	האשכול ריכאד	033884826	האשכול ריכאד סמיך מנהל משרד מוסמך		28/12/14

### הצהרת מודד:

הריני מצהיר בזאת כי מדידת המפה הטופוגרפית/המצבית המהווה רקע לתכנית זו, נערכה על ידי ביום: 28.12.14 והיא הוכנה לפי הוראות נוהל מביאת ובהתאם להוראות החוק ולתקנות המודדים שבתוקף. דיוק הגו הכחול והקדסט: מדידה גרפית/קו כחול (בלבד) ברמה אנליטית/מדידה אנליטית מלאה ברמת תציר (כולל הגו הכחול).  
 האשכול ריכאד 1113  
 שם המודד מספר רישיון

# מקרא נספח בינוי




- גבול התכנית
- גבול התכנית מאושרת
- שטח עתיקות
- גבול תא שטח ומספרו
- גבול מגרש המוחלק לתאי שטח
- גבול שטח שהתכנית אינה חלה עליו ומספרו
- קבוצת עצים לשימור
- עץ לשימור
- מספר הדרך קו בניין ורוחב הדרך
- גבול גוש
- גבול חלקה
- מספר חלקה
- קו בנין
- גבול ומספר מגרש

- 1 יחידת אירוח
- 2 יחידות אירוח
- 3 יחידת אירוח + מחסן
- 4 2 יחידות דיור
- 5 חניה



## נספח בינוי

קנ"מ 1 : 500

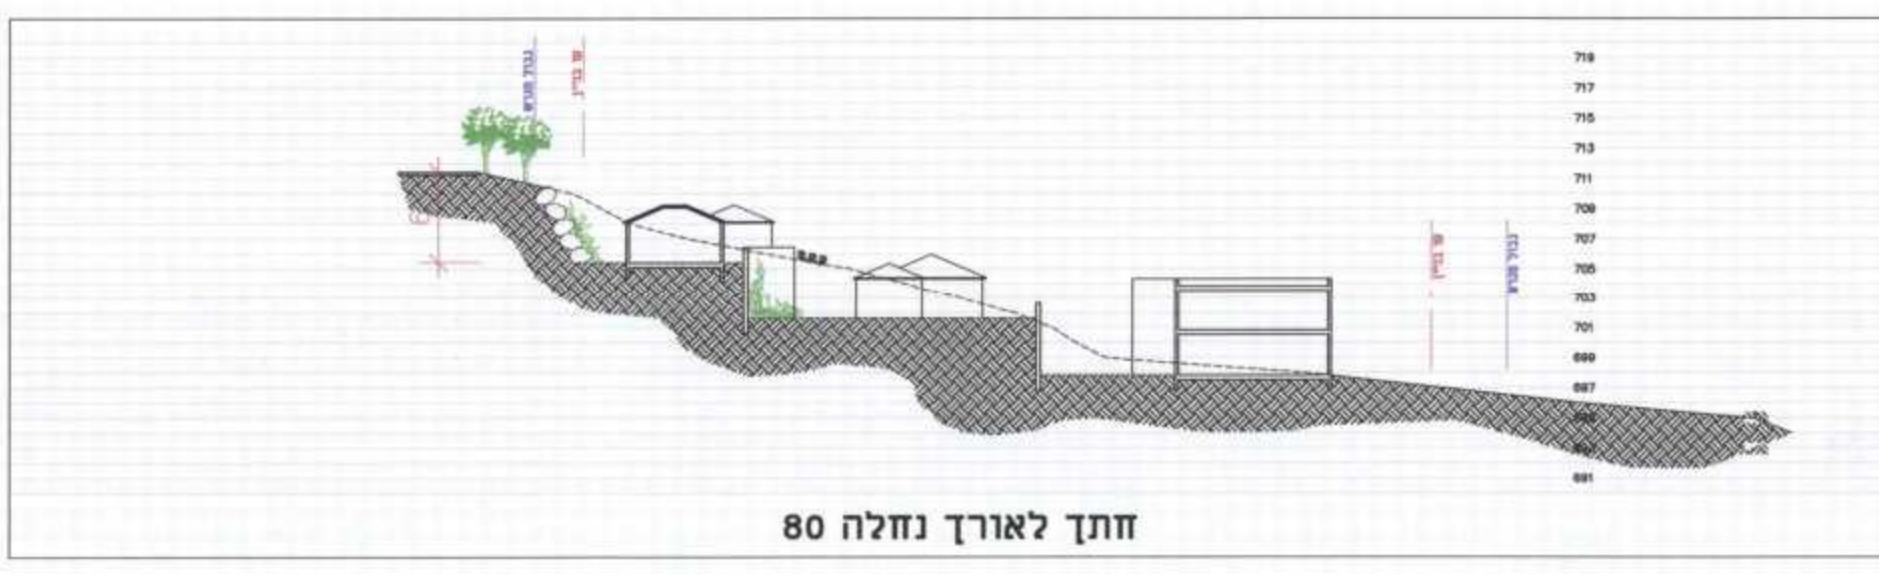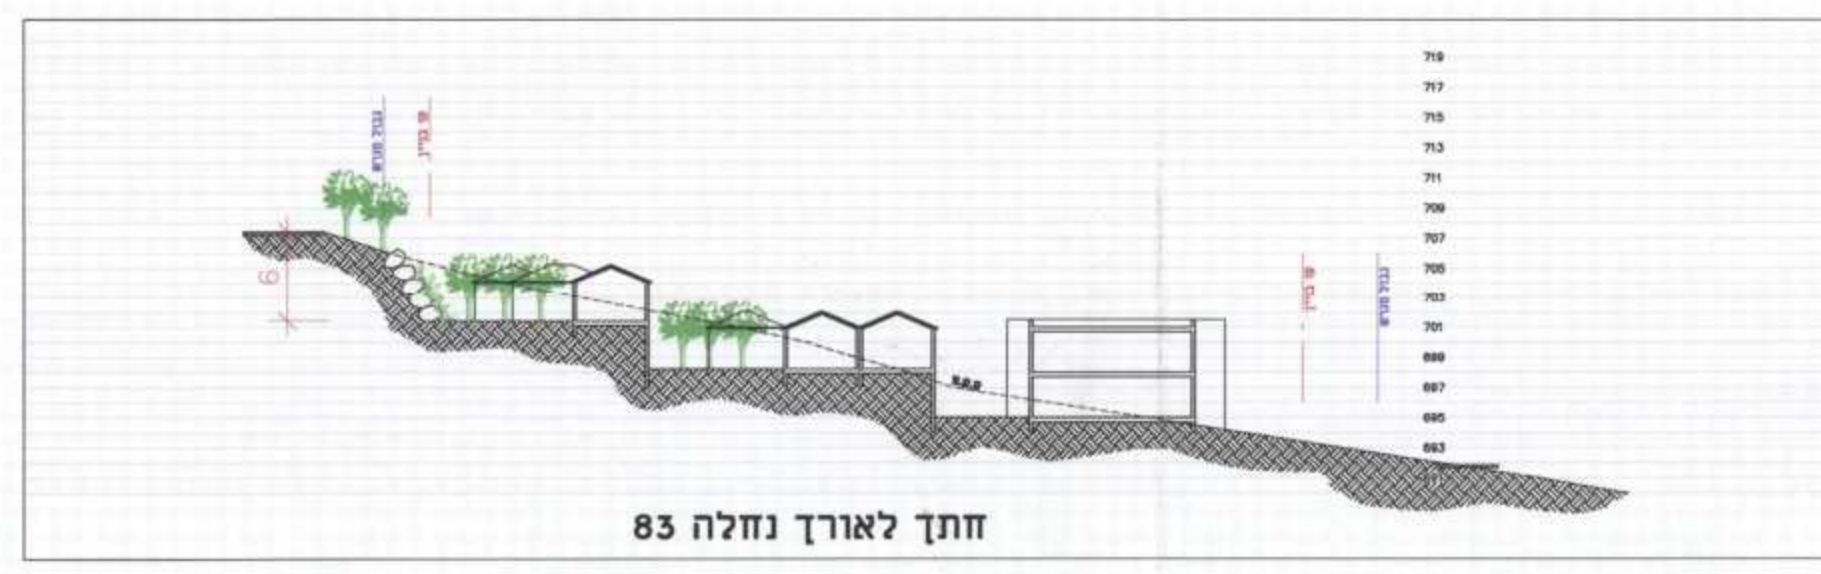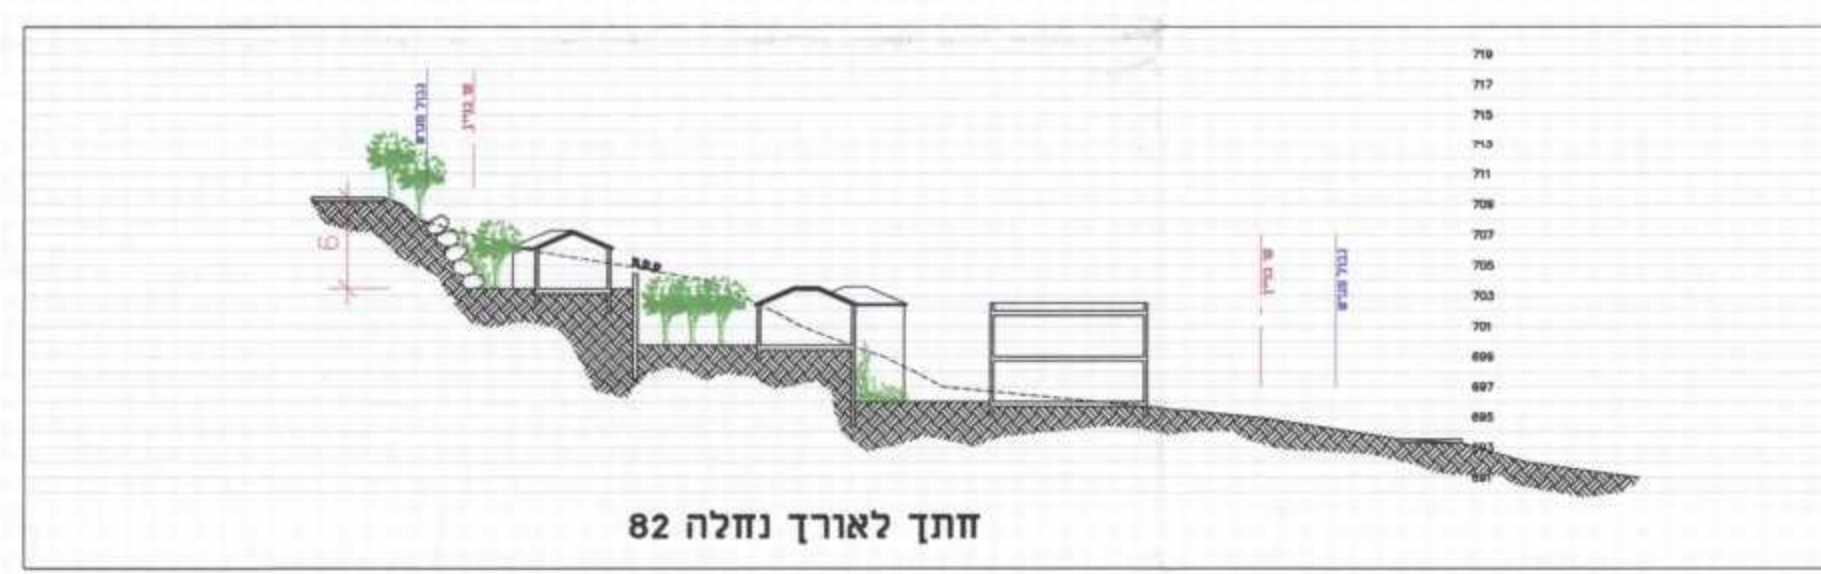

**הערות:**  
 לא נמדדו תשתיות תת קרקעיות.  
 לא כצרכי רישום  
 הרמט של גושים וחכמות הינו גרפי ומשמש כראש בכבוד  
 ואינו מהווה אסמכתא לסיומו וחידוש גבולות.

נייד: 052-5225449  
 טלפקס: 049880132  
 רישיון מסי 4443  
 תאריך: 28.12.14 חתימה: [Signature]