

תכנית מס' גא19779 שלומי - גבעת חמודות מתחמים מס' 1 ו-2

תכנית מתאר מקומית כוללת הוראות של תכנית מפורטת

נספח מס' 3 - מנחה
כבישים וניקוז
חתכים טיפוסיים - תאום מערכות
גליון מס' 6 מתוך 6

איתור וזא חכמה	סוכות ראשית	אופי התכנית
כלא איתור חכמה	ועדה מחוזית	תכנית שטחה ניתן להציג התיים או הרישת

כרזת תכנון:
רשות מקומית:
שטח התכנית:
קנה מידה:

צפון
מנהל הגבול- חבל אשר
שלומי- מטה אשר
470.60 דונם
1:100

הערות מוסד התכנון:



שלב: מתח תוקף: מהדורה: 1.0 תאריך: 10.4.2013

שמות וותמות:

יוזם התכנית	משרד הבינוי והשיכון	מ"מ	33095	04-8630691
בגיש התכנית	משרד הבינוי והשיכון	מ"מ	33095	04-8630691
בעל הזכויות	ת.ד. גליל מערב ישראלי - תחום 1991	מ"מ	380	04-6565211
חוכרים	ד.ד. גליל מערב ישראלי	מ"מ	22845	04-9853150
חוכרים	ד.ד. גליל מערב ישראלי	מ"מ	22845	04-9856881
עורך התכנית	עו"ד מרדכי ארזי	מ"מ	39026	04-8580066
מועד	ד"ר רחמימה רותם	מ"מ	2054	04-8580377
יועץ כבישים וניקוז	איתור מרסין סגל - אגוד הנדסי ג.ס. בע"מ	מ"מ	1000	04-8672808

תאריך	הערות שינויים
02.08.10	1. הוספת כוחות תביע
09.03.11	2. שינוי כוחות תביע - שבב
14.04.11	3. ערובו כלי
15.04.12	4. שינוי כוחות תביע - שבב
10.04.13	5. שינוי כוחות תביע - שבב

מדינת ישראל

משרד הבינוי והשיכון - תחום חיפה

שלומי - גבעת חמודות - מתחם מס' 2

תאום מערכות תת-קרקעיות
חתכים טיפוסיים

שטח: אציק ביטר-מרסין

תאריך: 01.11.09


מספר: 7

המתכנן: אגוד הנדסי ג.ס. בע"מ - מרסין סגל

רוחב חוץ 2 מגדל הנביאים חיפה

סלולונים: 04-8664041, 8677041, 8623354

פקסימייל: 04-8672808

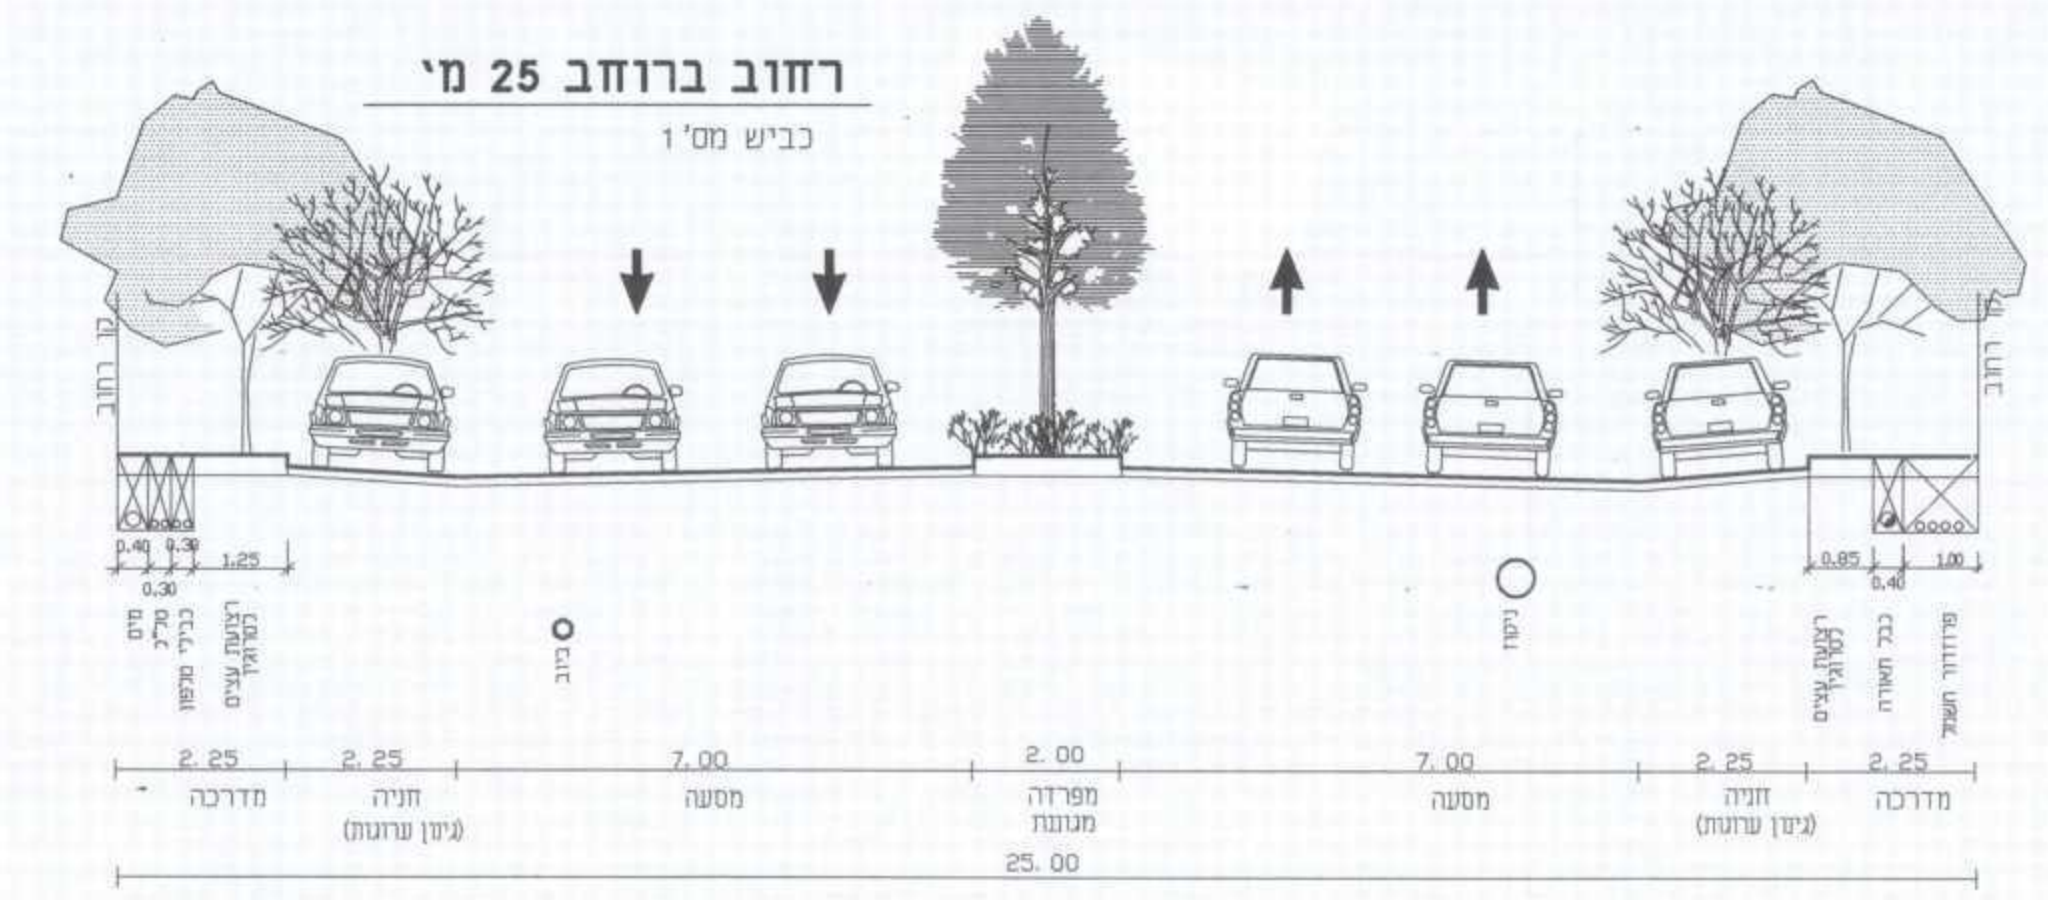

הערה
כוון החתכים בהתאם להתקדמות מיספור נק' ציר מחווננו בכבישים המוצעים

