



אזור מלאכה ודרך מחברת - שיח דנון

נספח ביוב

- אזור תעשייה קלה ומלאכה מונה 13 יזם שסמ"י נבסח כולל של 7,7 דונם.
- יעדי התקנת תשתית קלה ומלאכה.
- אזור המלאכה יחבר לרשת ביוב של רישוב שיח דנון. מערכת הביוב הרחיקתית עוברת באזור המצוי של אזור המלאכה.
- בגבול המצוי של אזור המלאכה ירכיב ביזא שסמ"י 3001 המיועד לחתוך גודס' לחתוך שאיבת ביוב.
- כל מיטת מחתך ושאובה יעבור במסלולים ציבוריים פתוחים 1002-1003 ויחבר למערכת גרוסיציבית.
- כל ביוב ציבורי יעבר ביזא שסמ"י 2013 במרחק 10 מ' מתבול-קו זה ישרת מיזא שסמ"י 2008-1 2009.
- כל ביוב ציבורי יעבר ביזא שסמ"י 2002 במרחק 10 מ' מתבול ומתרחק יתון פתוח ליזא שסמ"י 2010.
- כל ביוב ציבורי יעבר ביזא שסמ"י 2007 ויתון פתוח ליזא שסמ"י 2006 והקו יעבר במרחק 10 מ' מתבול ליזא שסמ"י.
- תרומת שפכים.
- אזור תעשייה קלה ומלאכה מחושב לפי תרומת ביוב של 360 מ"ק/דונם/שנה כלומר תרומת ביוב של 2,767 מ"ק/שנה שמה כ-10 מ"ק/דונם/שנה 1-5 מ"ק/שנה שמה ליזא שסמ"י 2008-1 2009.
- הקמת מערכת ביוב במפלס גבוה מפי הכביש או תומך מ-T.L. שזוחות אליו יזא שסמ"י מחובר לביוב תחת ביזא שסמ"י חסרי שאובה מאמינים בלבד.

נספח תנועה

- כביש גישה לאזור מלאכה**
כביש תעשייה ראשי לאזור מלאכה מחוכם לתחבור לכביש המוביל למחצבה ולאתר בע"ח (ת.ב.ע.) 7/2 (7566) ולא כפי שורה דרך ורישוב עצמו.
רוחב הכביש המוצע 14 מ'.
חוקך האופייני מפורט בפרט לחוקך לרוחב אופייני.
גישה נוספת קיימת דרך ורישוב שיח דנון ת.ב.ע. 7/2065.
- חניה**
חניה חסדר בתחום יזא שסמ"י ברחאם לדרואת מקוון (רוכנון והבינה החשמ"י 1983) וכן מקוון חניה מר"ץ 2005 לאזורי מלאכה בישיבי הפרייה מסורפולנית המוגדר כאזור ג' ברצאצא חסדר והתחבורה - מר"ץ 2005.
- ניקוז**
בתחום החצריות פתוחות תיקוון ירו באחיות בעל יזא שסמ"י.
בתחום הרוכס מערכת ניקוז חסדר ע"י שפיעי הכבישים, תעלות ניקוז לצד החניה והוצאת נגר לשסח פתוח בגודות תומכות.

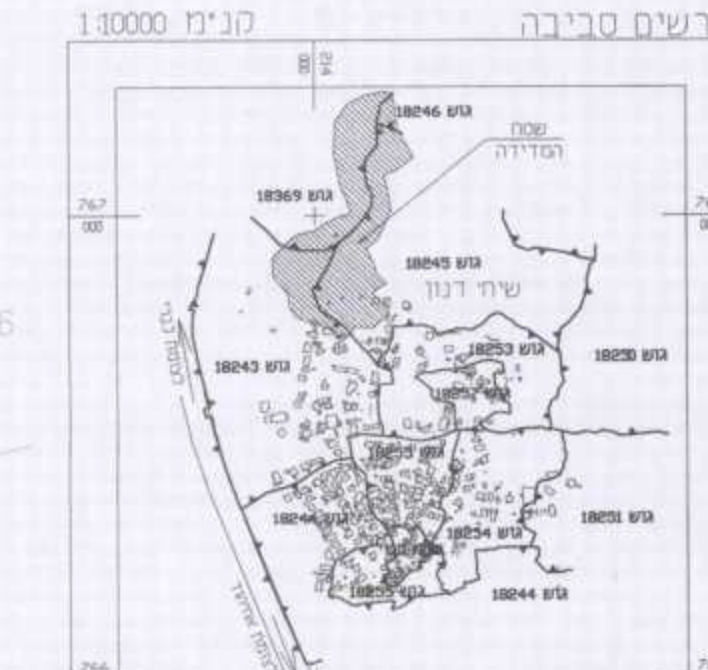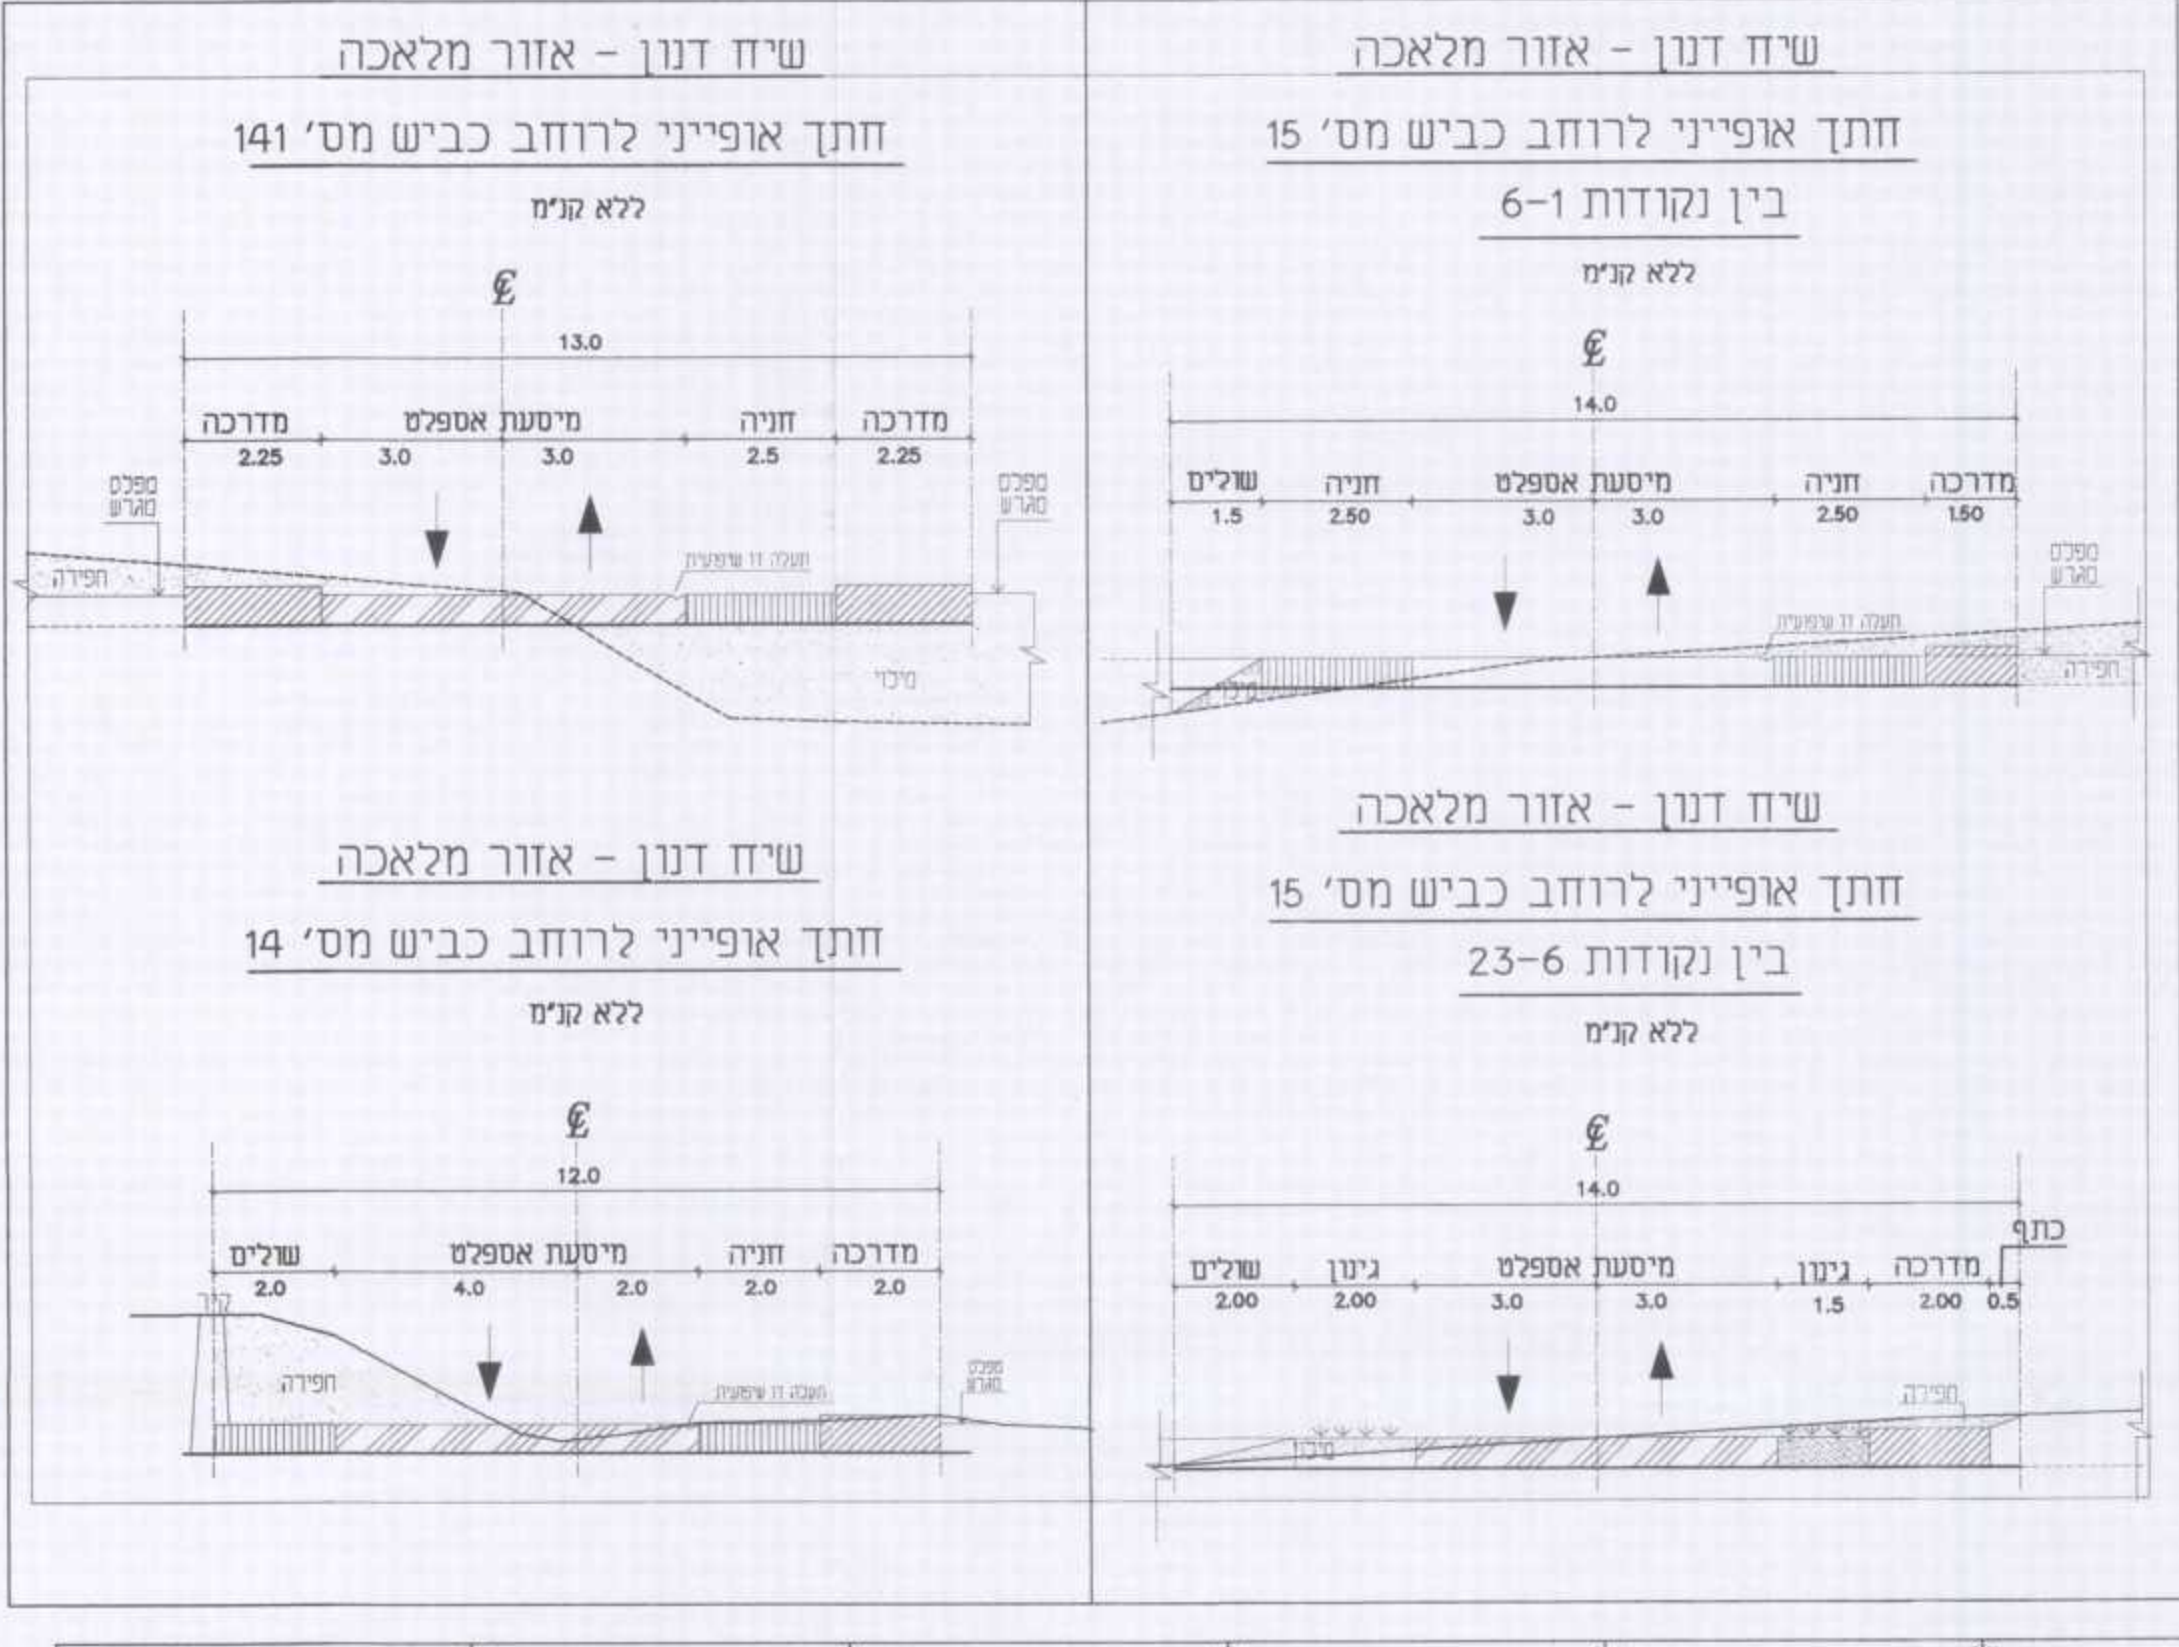

- סקרא:**
- שולים
 - מדרכה
 - גיזון
 - מיטת אספלט
 - חניה
 - קולטן
 - מוצא ניקוז
 - תעלת ניקוז
 - דוד שפיעית
 - כניסה למגרש
 - קולטן
 - שווחות ניקוז
 - צינור ניקוז
 - גבול התכנית

יישרד הפנים מחוז אפון
חוק התכנון והבניה הת"ת 1965
24072
תאריך תיקון תוכנית: 30.07.2013
מס' תיקון: 2/18172
מס' תיקון: 22.04.09
מס' תיקון: 22.04.09

הקנין לראשי התכנון מס' 252
הקנין לראשי התכנון מס' 252

פועלה אזורית מיזא אשר
מחלקת הנדסה
נתקבל
30.07.2013
ליטופל, לידונה, לתיוק

11.02.13	5	תחלת תיקון אמת
11.02.13	4	עודד דרור
17.10.10	3	שייך פנח חתית קרי חסדר של יק
28.09.08	2	קנין חסדר
10.06.08	1	עודד דרור
22.04.09	0	עודד דרור

10.01.08	0	ליטופל
10.01.08	0	תאריך

1:500	ק.מ.מ.	שיח דנון
10.01.08	תאריך	מס' תגליון
7.ב	תכנון	תוכן תגליון:
7.ב	בזק	נספח ב - נספח תנועה, ניקוז וביוב
7.ב	אשר	מצורף לתכנית מס' 19032/ג
7.ב	שריט	אזור מלאכה ודרך מחברת שיח דנון
		גליון 1 מתוך 2