



כביש מס' 14


חיבור לדרך קיימת

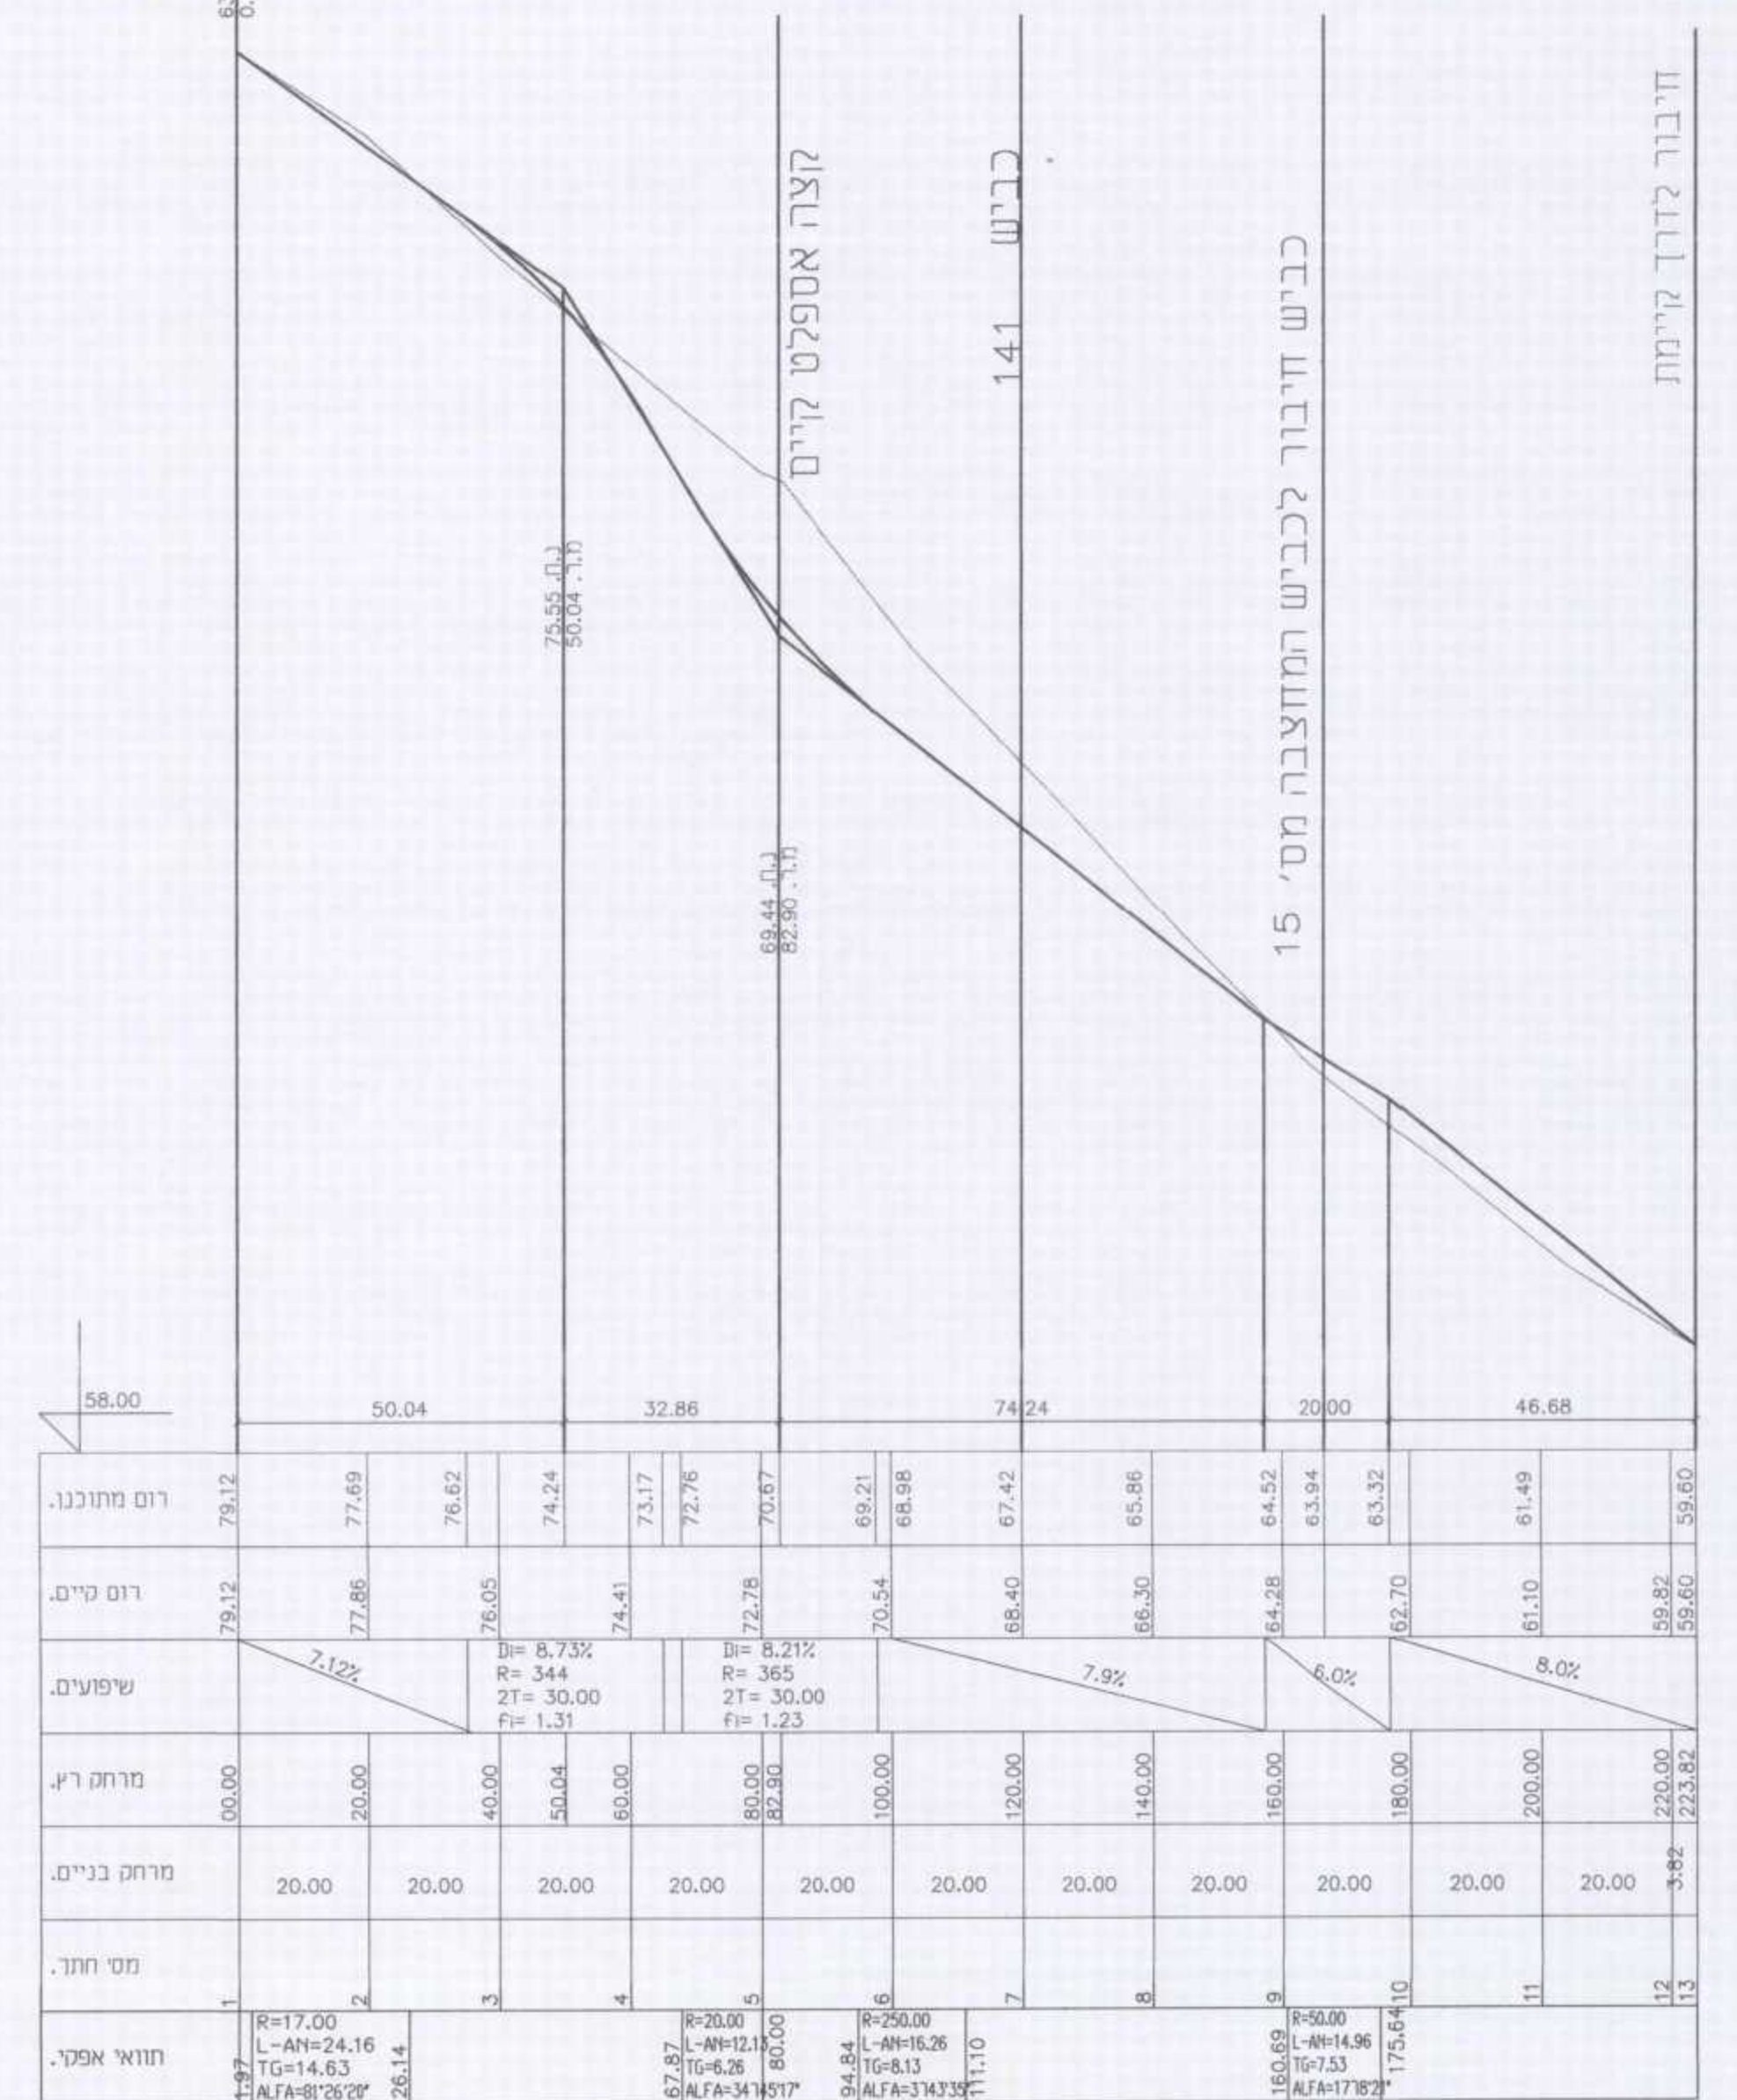

כביש מס' 15

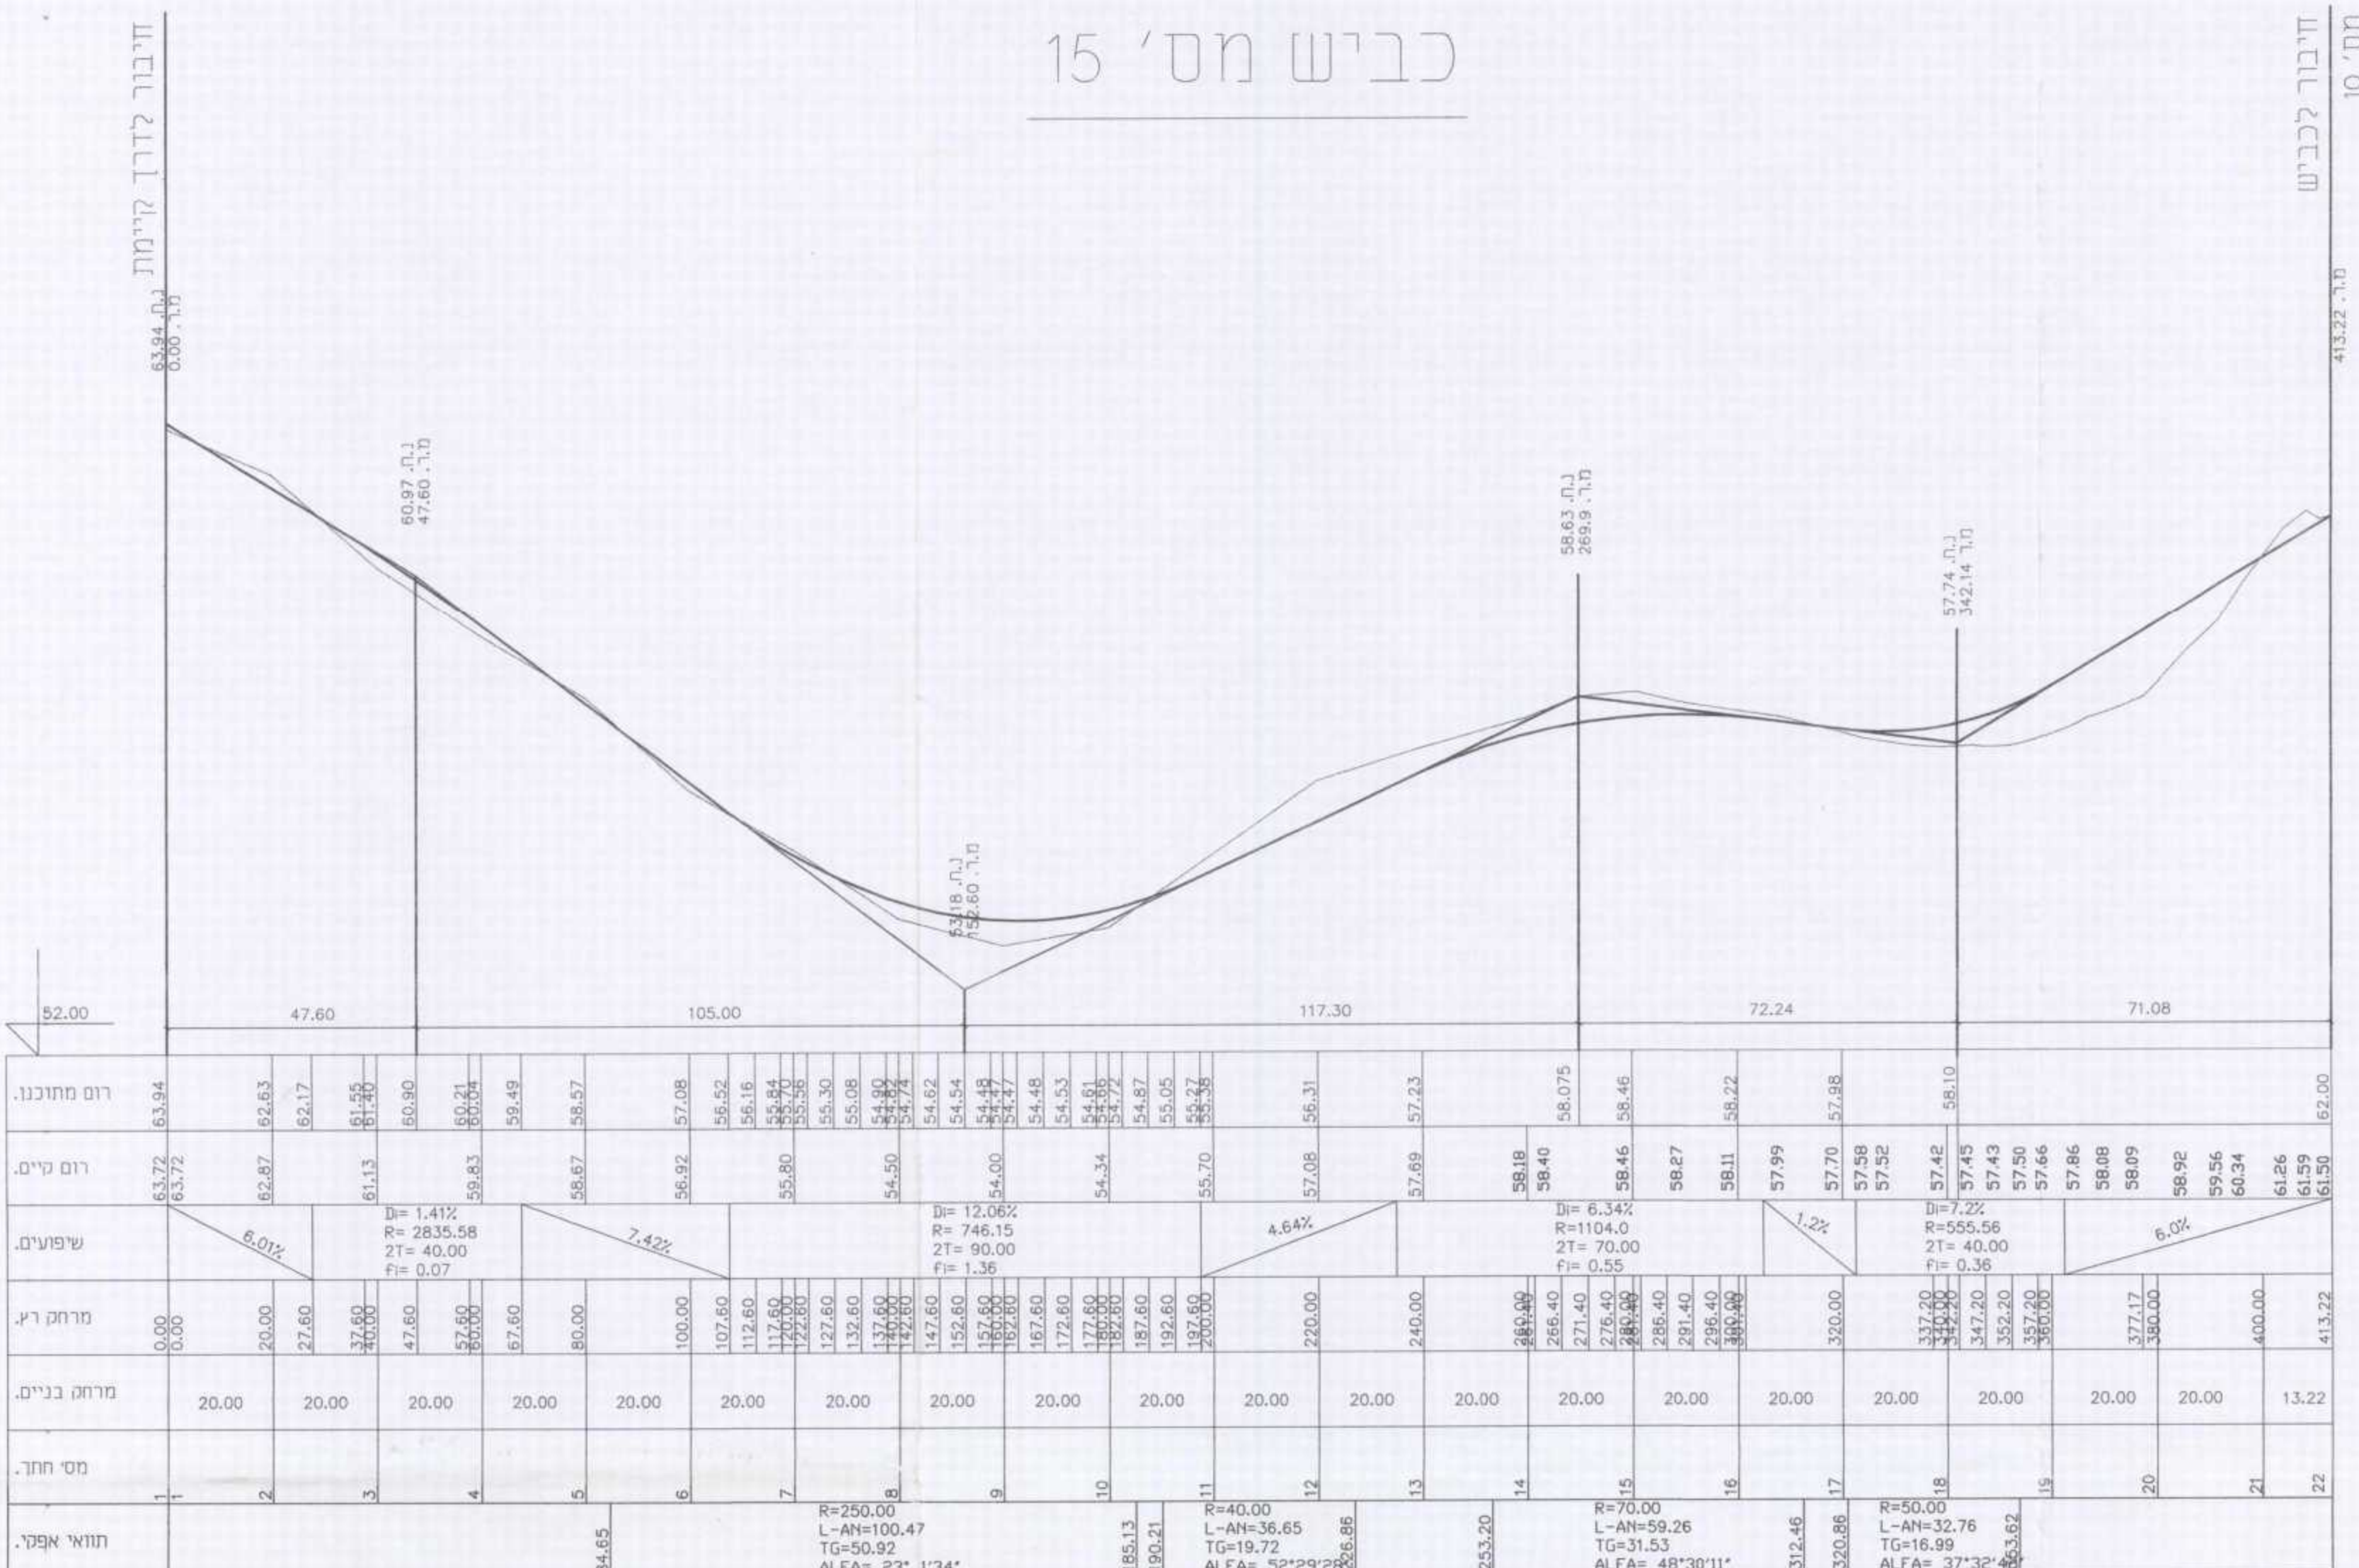

כביש מס' 141

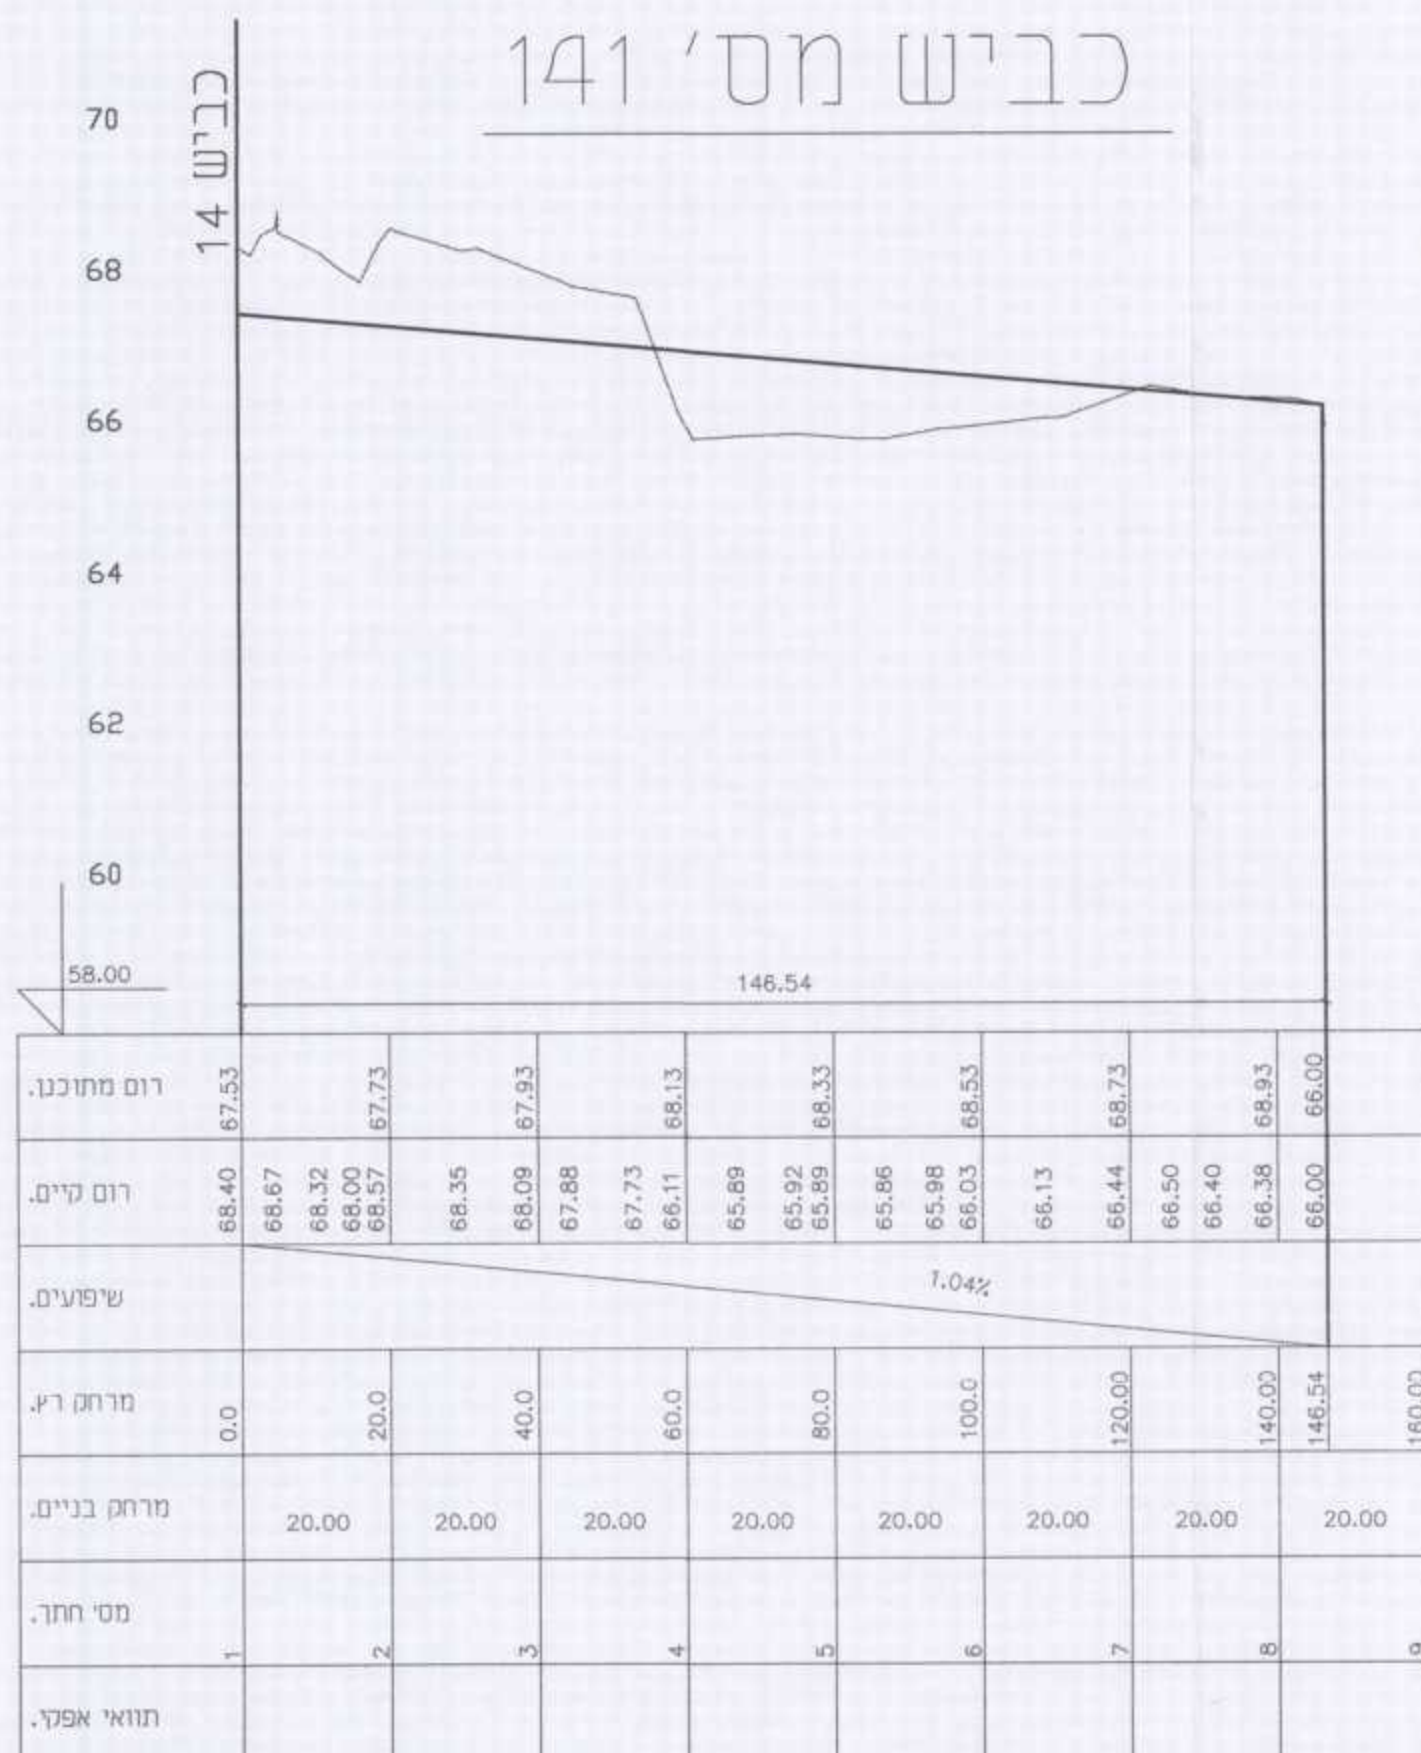

משרד הפנים מחוז צפון
 חוק תכנון והכרזת תוכנית
 אישור תכנון מ"מ
 הוצעה הפה"מ לתכנון
 ביום 19032/ג
 11-00-6102

תוכנית אישור תכנון מס' 19032
 פרטת ביקורת היסטורית
 ש"מ

מועצה אזורית מטה אשר
 מחלקת הנדסה
 נתקבל
 30.07.2013
 לטיפול: לידעה, לתיוק

ענודן מדינה	11.02.13
ענודן תכנון	17.10.10
ענודן תכנון	10.05.09
ענודן תכנון	22.04.09
תאריך	05.11.08
לתיקון	<input checked="" type="checkbox"/>
למכרז	<input type="checkbox"/>
לביצוע	<input type="checkbox"/>

ש"ח דגון

מס' תכנון: 4955-101

תוכן תכנון: תוכנית תכנון מס' 19032/ג - נספח תנועה, ניקוז ובניין מצורף לתכנית מס' 19032/ג אזור מלאכה ודרך מחברת ש"ח דגון חתכים לאורך גליון 2 מתוך 2

הנדסה ובניין בע"מ

רח' חלוצי העשייה 15, מפרץ זידיפה

טלפון: 04-8414063 פקס: 04-8416021