



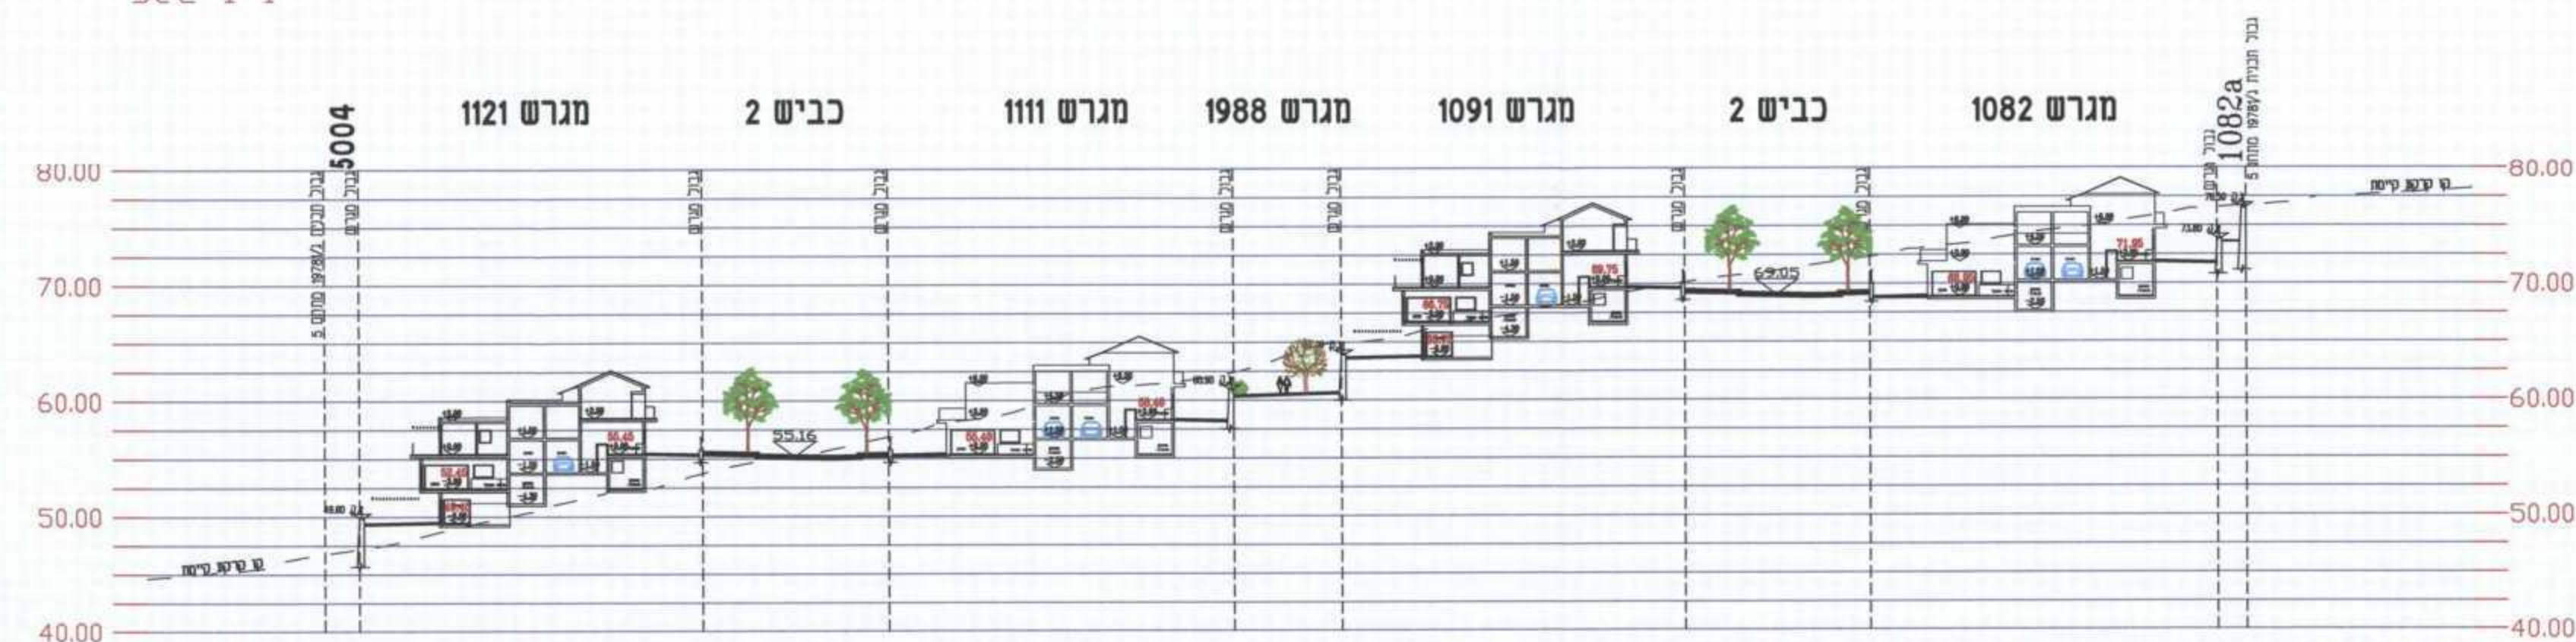


sec 1-1

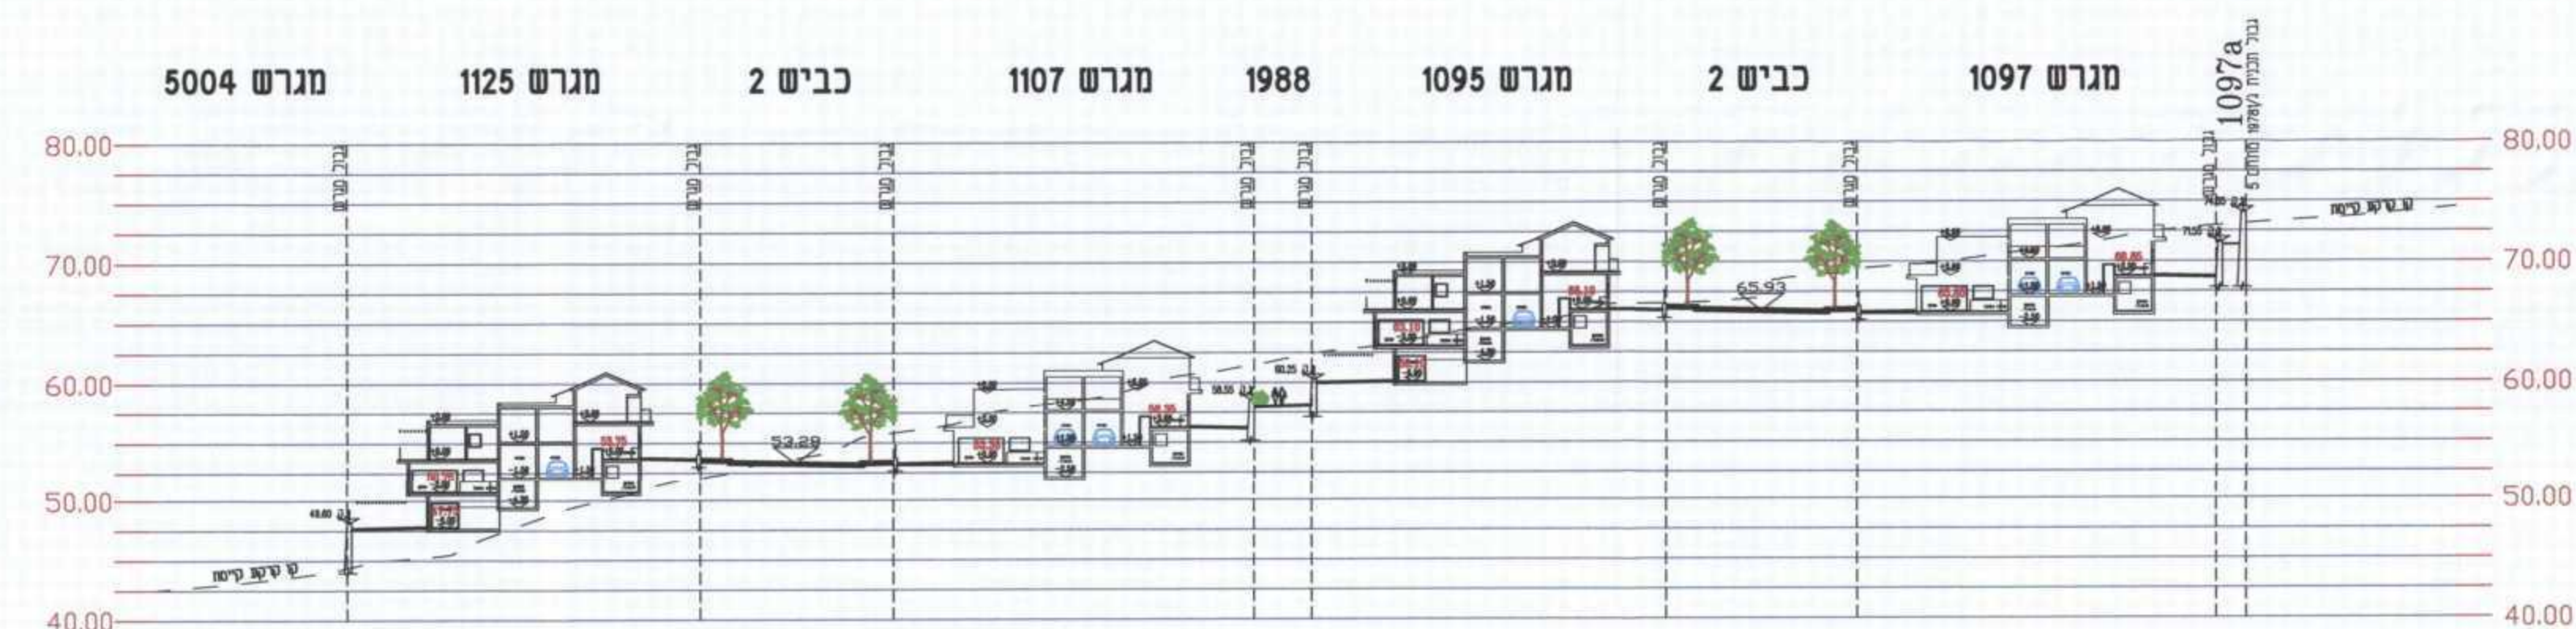


sec 2-2



sec 3-3

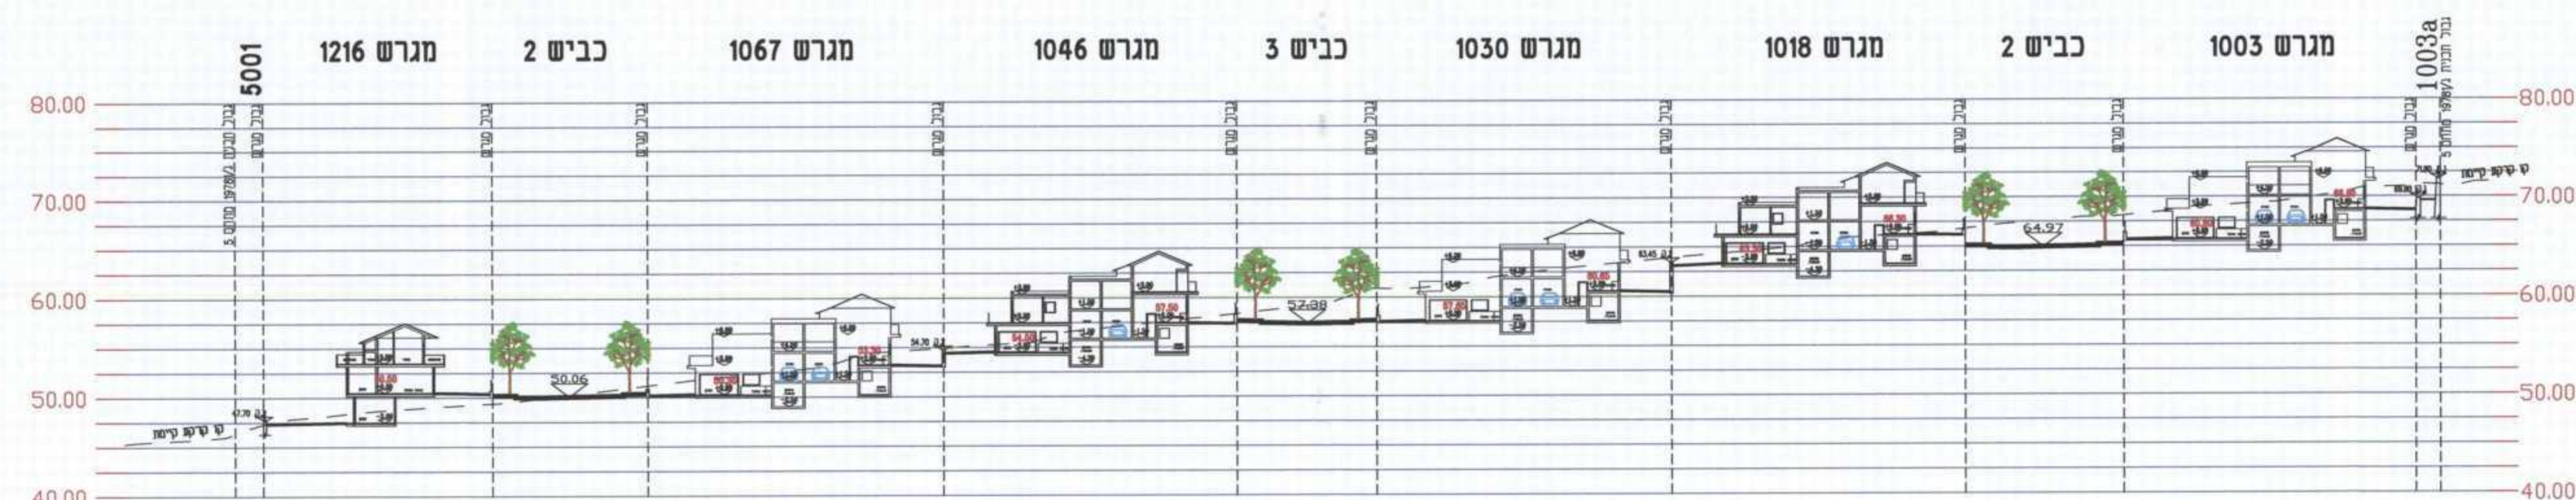


sec 4-4

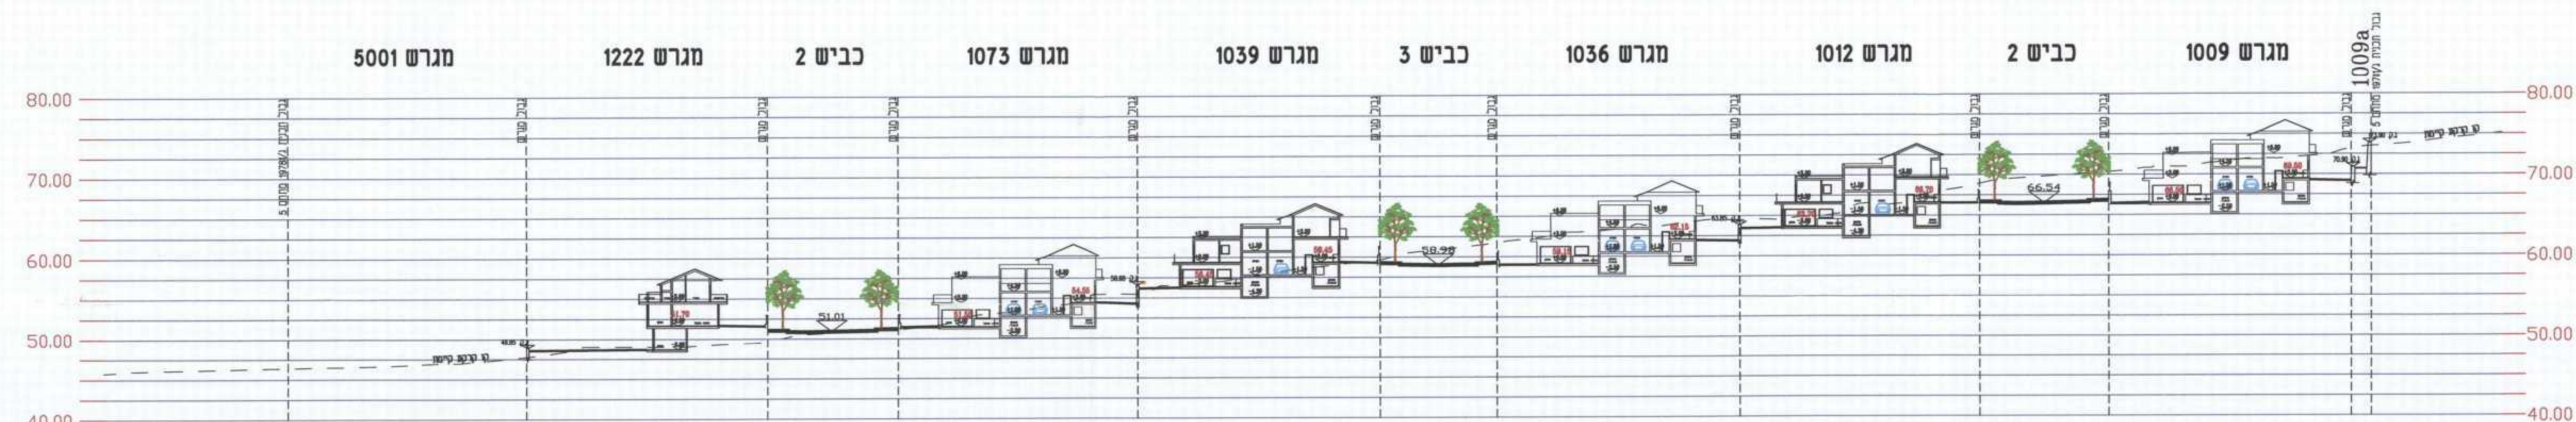

sec 5-5



sec 18

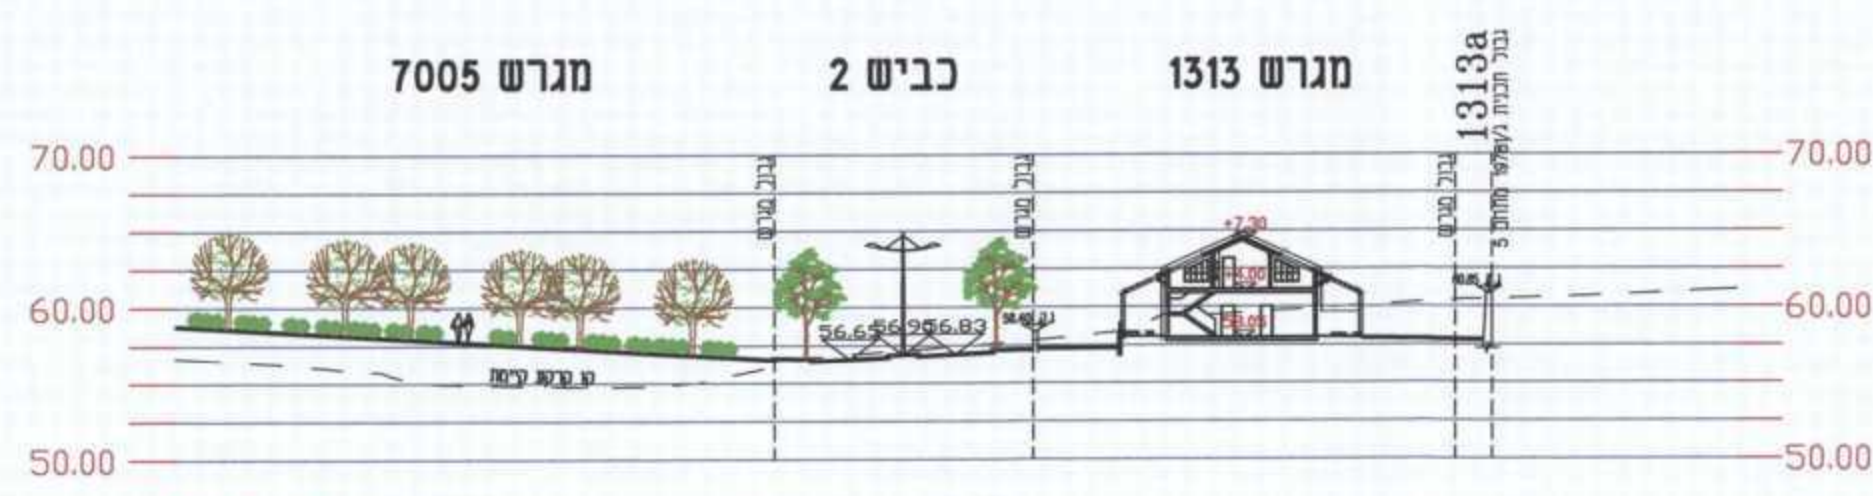

sec 14

תכנית מס' ג/ 19781

שלומי גבעת החמודות - מתחם 5

תכנית מתאר מקומית הכוללת הוראות של תכנית מפורטת
ללא איחוד וחלוקה

2.2 - נספח פיתוח נופי חתכים

איחוד וחלוקה	סמכות ראשית	אופי התכנית
-	ועדה מחוזית	תכנית שניתן מכוחה להוציא והתרים


מחוז :
מרחב תכנון מקומי :
רשות מקומית :
הצפון
מעלה הגליל חבל אשר
שלומי

שטח התכנית :
קנה מידה :
265,730 מ"ר
1 : 500

גושים וחלקות בתכנית:

גוש	סוג גוש	חלקות בשלמותן	חלקי חלקות
18224	מוסדר	-	6
19013	מוסדר	-	7,10

חזמתות מוסד התכנון :

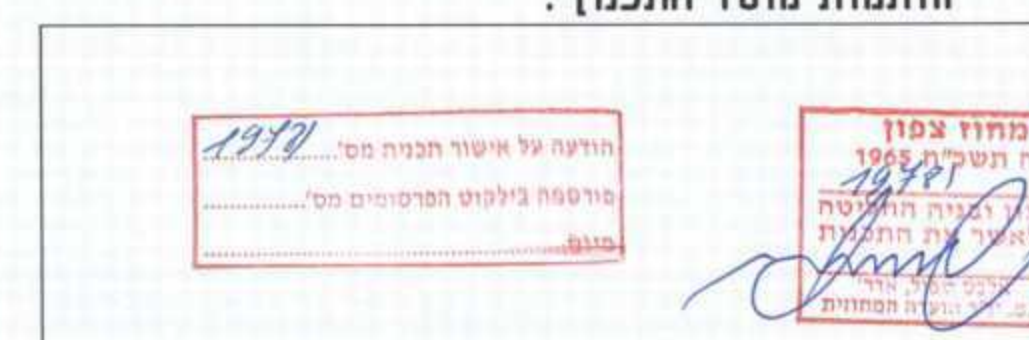

שלב: מתן חוקה מהדורה: 1 תאריך: 20.12.12

שמות וזחיתות :

מגיש התכנית	משרד הבנייה והשיכון סניף תל אביב - פלמחים בנין ותחשלה - פלמחים 15 04-8630728 celiay@mo.gov.il
היום בפועל	משרד הבנייה והשיכון סניף תל אביב - פלמחים בנין ותחשלה - פלמחים 15 04-8630728 celiay@mo.gov.il
בעל זכויות במקרקע	מדינת ישראל באמצעות מוקדני ישראל סניף תל אביב - פלמחים בנין ותחשלה - פלמחים 15 04-6560521 04-6568211
עורך התכנית	בנימין איזק אדריכלים ומתכנני ערים רח' אשדוד 34361 04-8242791 b_izsak@netvision.net.il
מודד	חיים רפאל מייזלר הנדסה בע"מ סניף תל אביב - פלמחים רח' אשדוד 2 04-8580377 office@metz-hazafon.co.il
יועץ נוף	קובי ארדן אדריכלות נוף בע"מ רח' אלון ותנור 2, אשדוד ותחשלה קיסריה סניף תל אביב - פלמחים 04-6276726 kavbanof@kav-banof.co.il

קובי ארדן
הנדסה בע"מ



ת"ד 3110, פארק התעשייה, קיסריה, 38900
טל. 04-6276727 פקס: 04-6276726

kavbanof@kav-banof.co.il

