



תכנית ק.עליונה 1 : 100



תכנית ק.קרקע 1 : 100

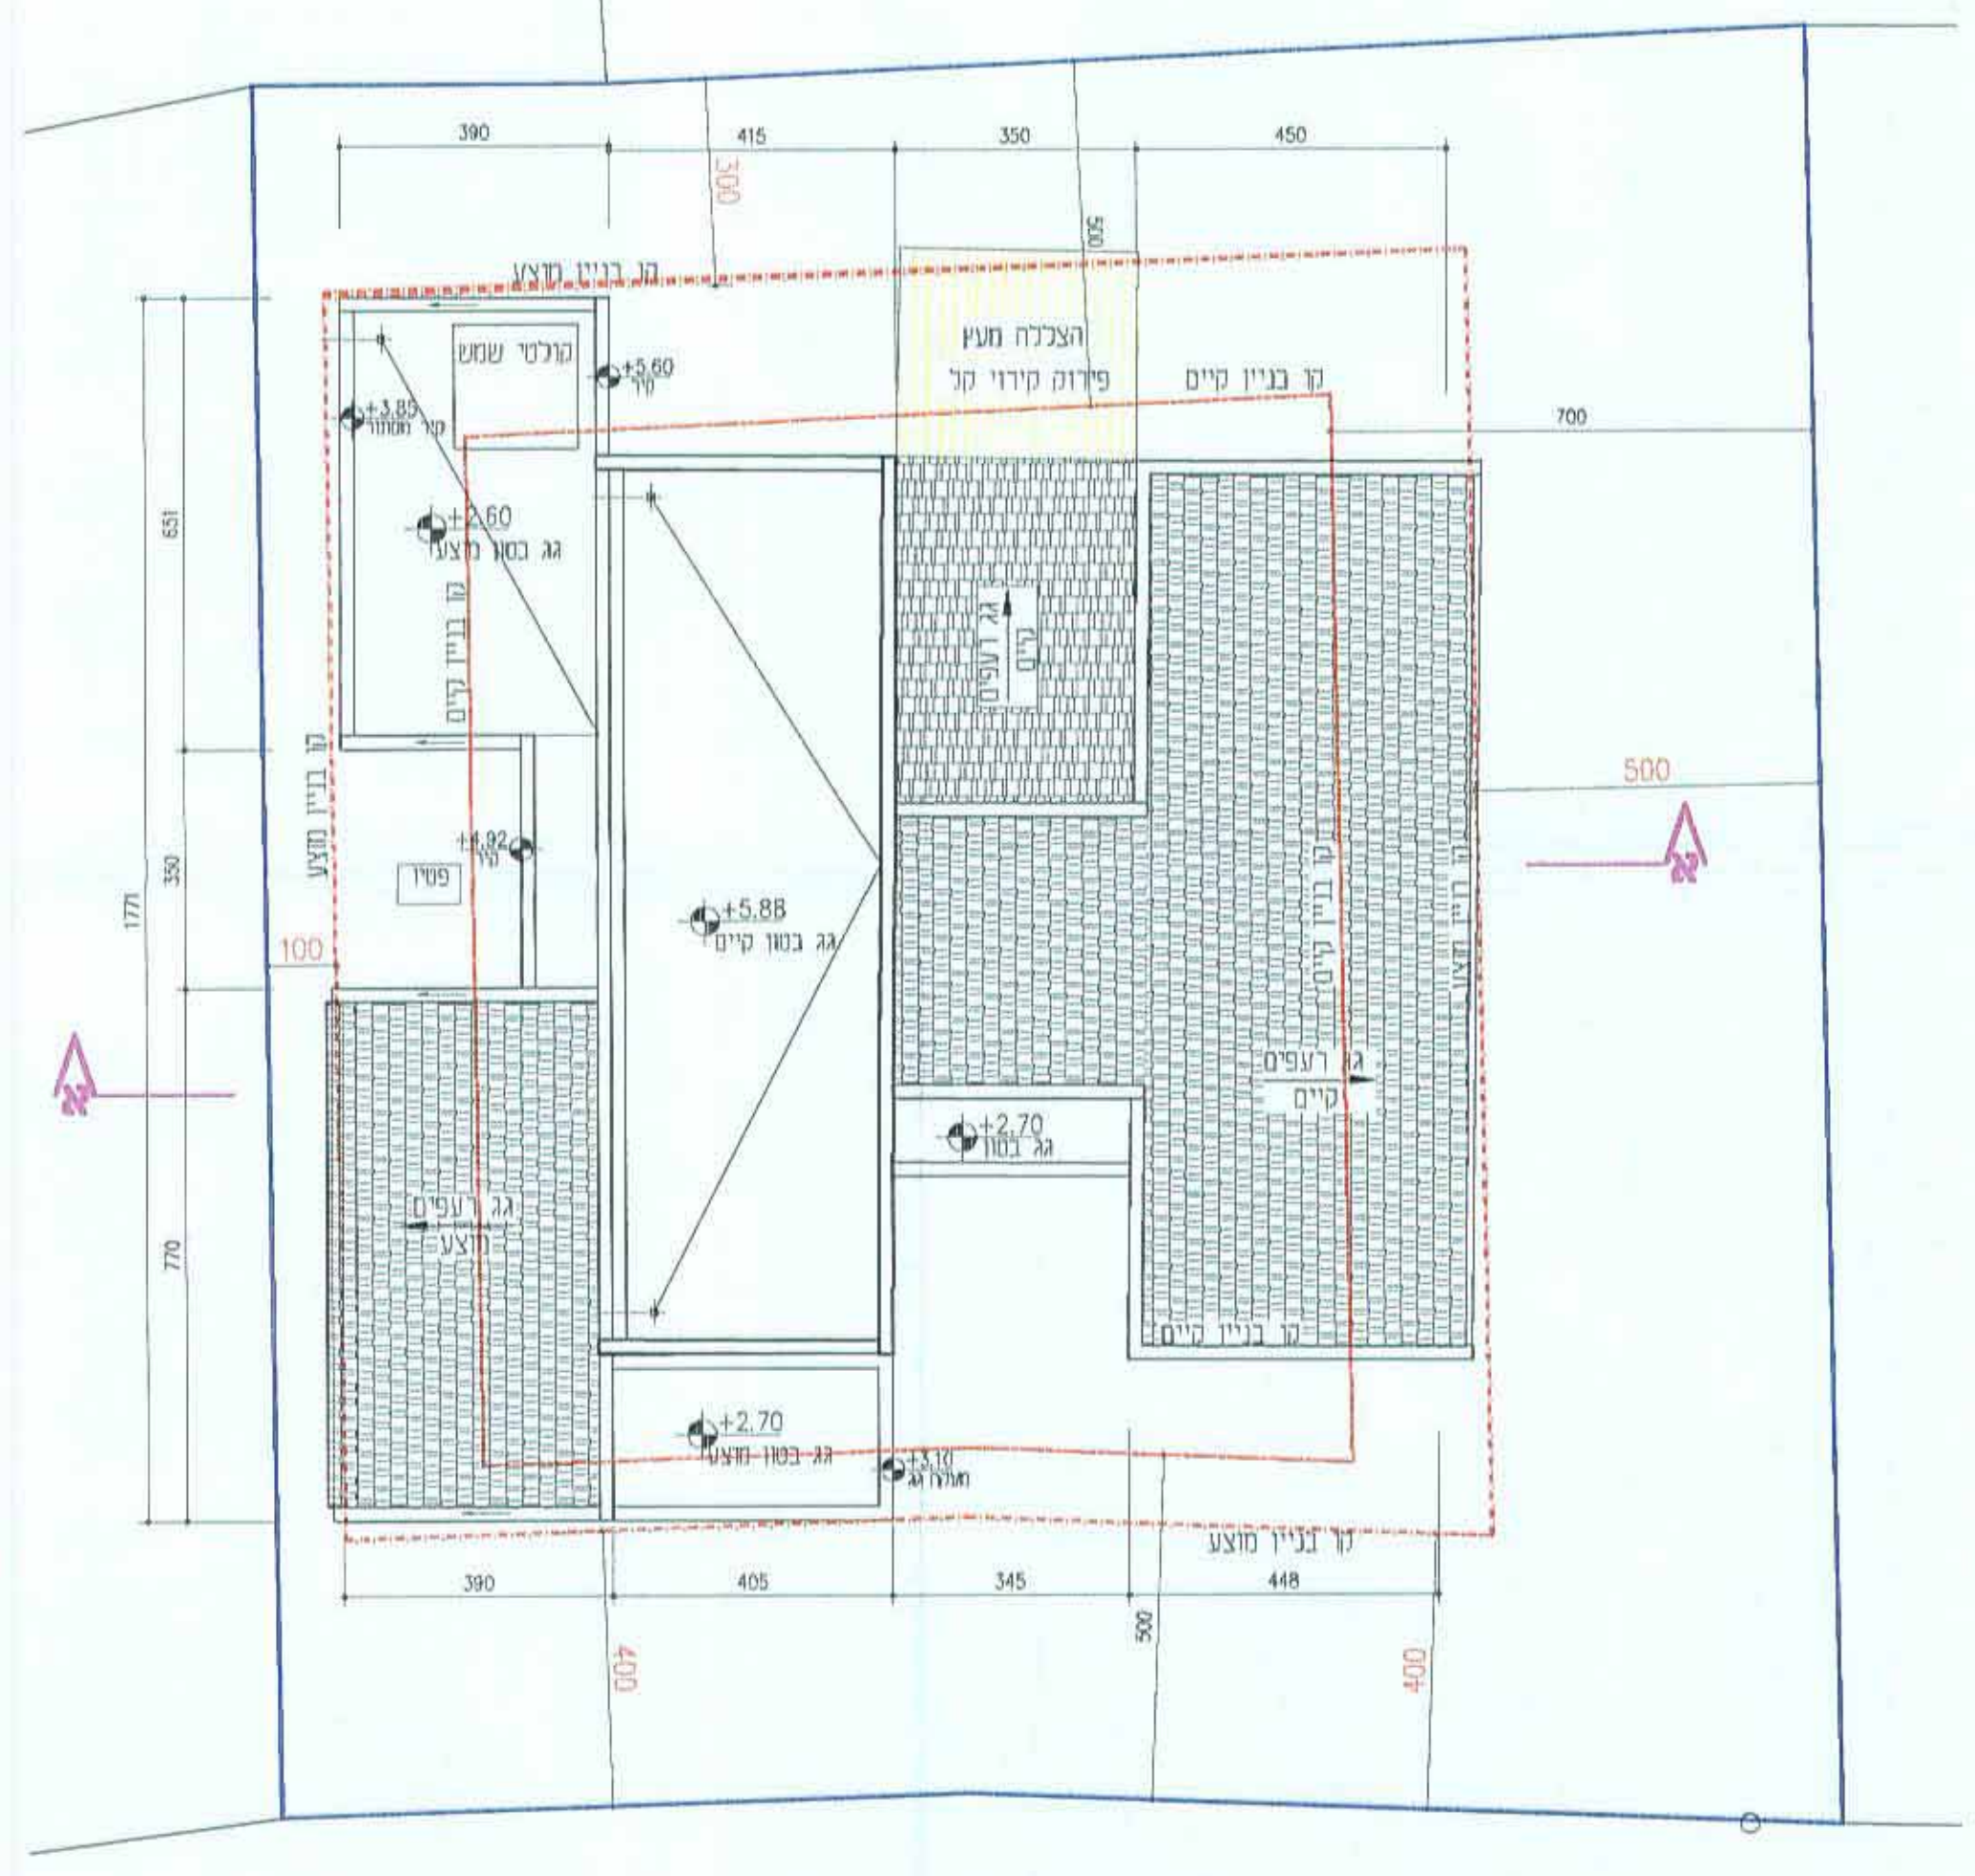


תכנית ק.גגות 1 : 100

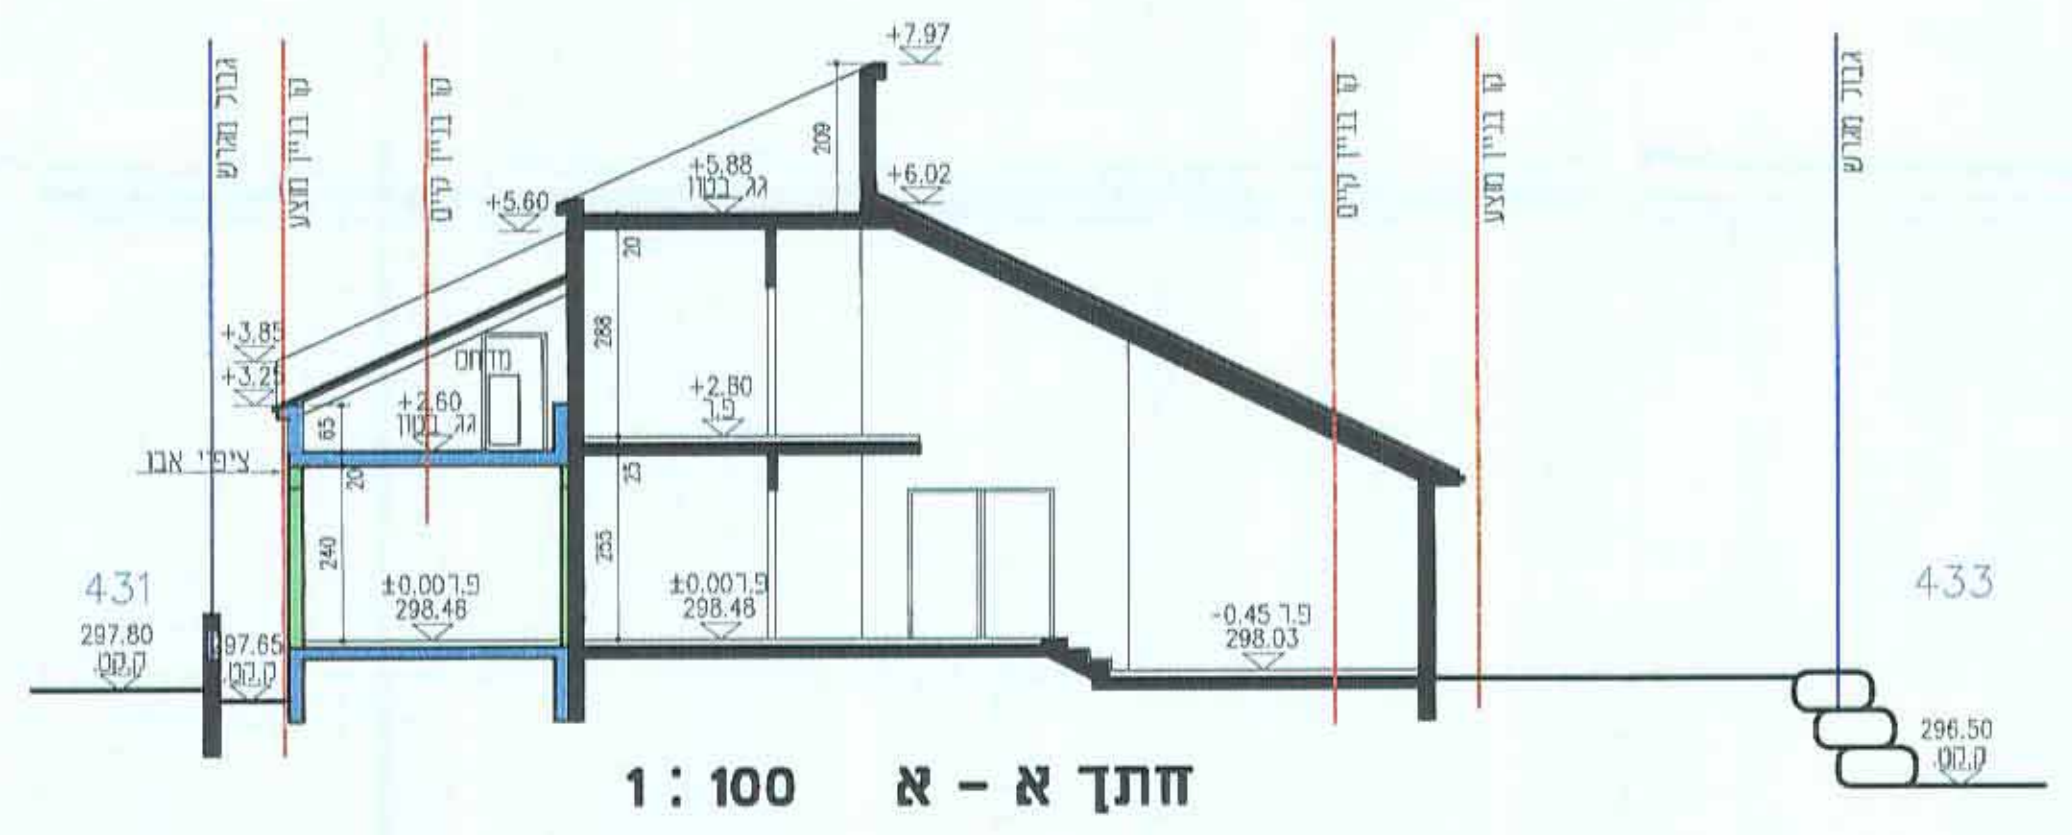


חתך א - א 1 : 100

חישוב שטחים


שטח עקרי מניחה בית חיים :	116.31
שטח עקרי מעלונה בית חיים :	53.3
שטח עקרי בית :	7.84
שטח עקרי מוצע :	9.84
שטח עקרי מוצע :	17.5
שטח עקרי מוצע :	27.34
שטח שירות מוצע :	4.0
שטח שירות מוצע :	30.0
שטח שירות מוצע :	25.4
שטח שירות מוצע :	4.56
שטח שירות מוצע :	63.95

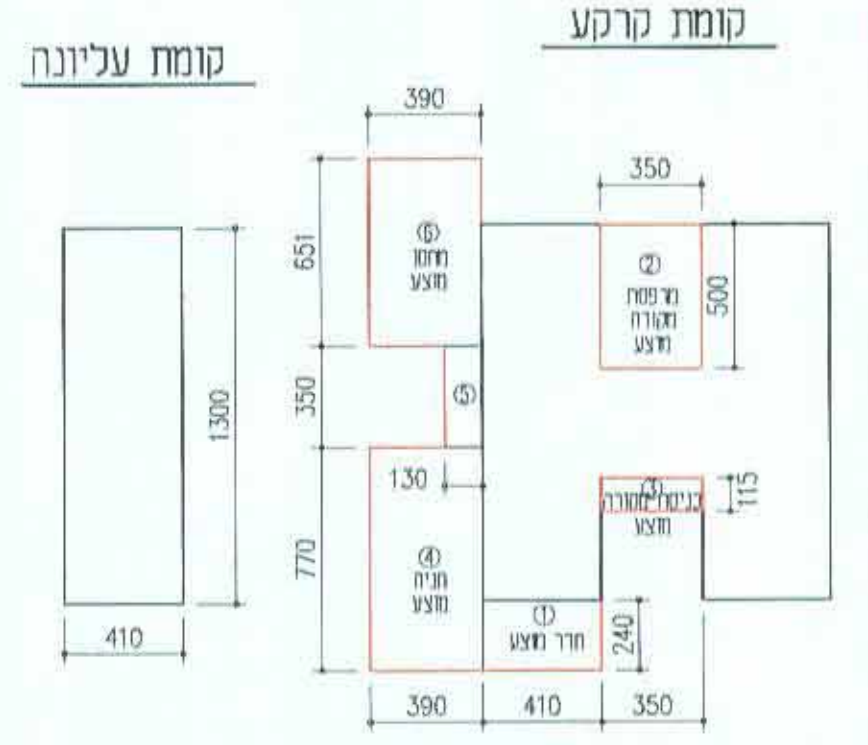

סרטי	שטח עקרי	שטח שירות	סרטי
שטח מותר לפי ג' 2754	2754.0	270.0	סרטי
הוספת שטח שירות במגדל לפי ג' 17007	17007.0	4.0	סרטי
שטח מותר לפי ח' 274.0	274.0	177.45	סרטי
סרטי שטח מאושר 169.61	169.61	91.29	סרטי
סרטי שטח מוצע 27.34	27.34	268.74	סרטי
סרטי שטח ח' 106.95	106.95		סרטי

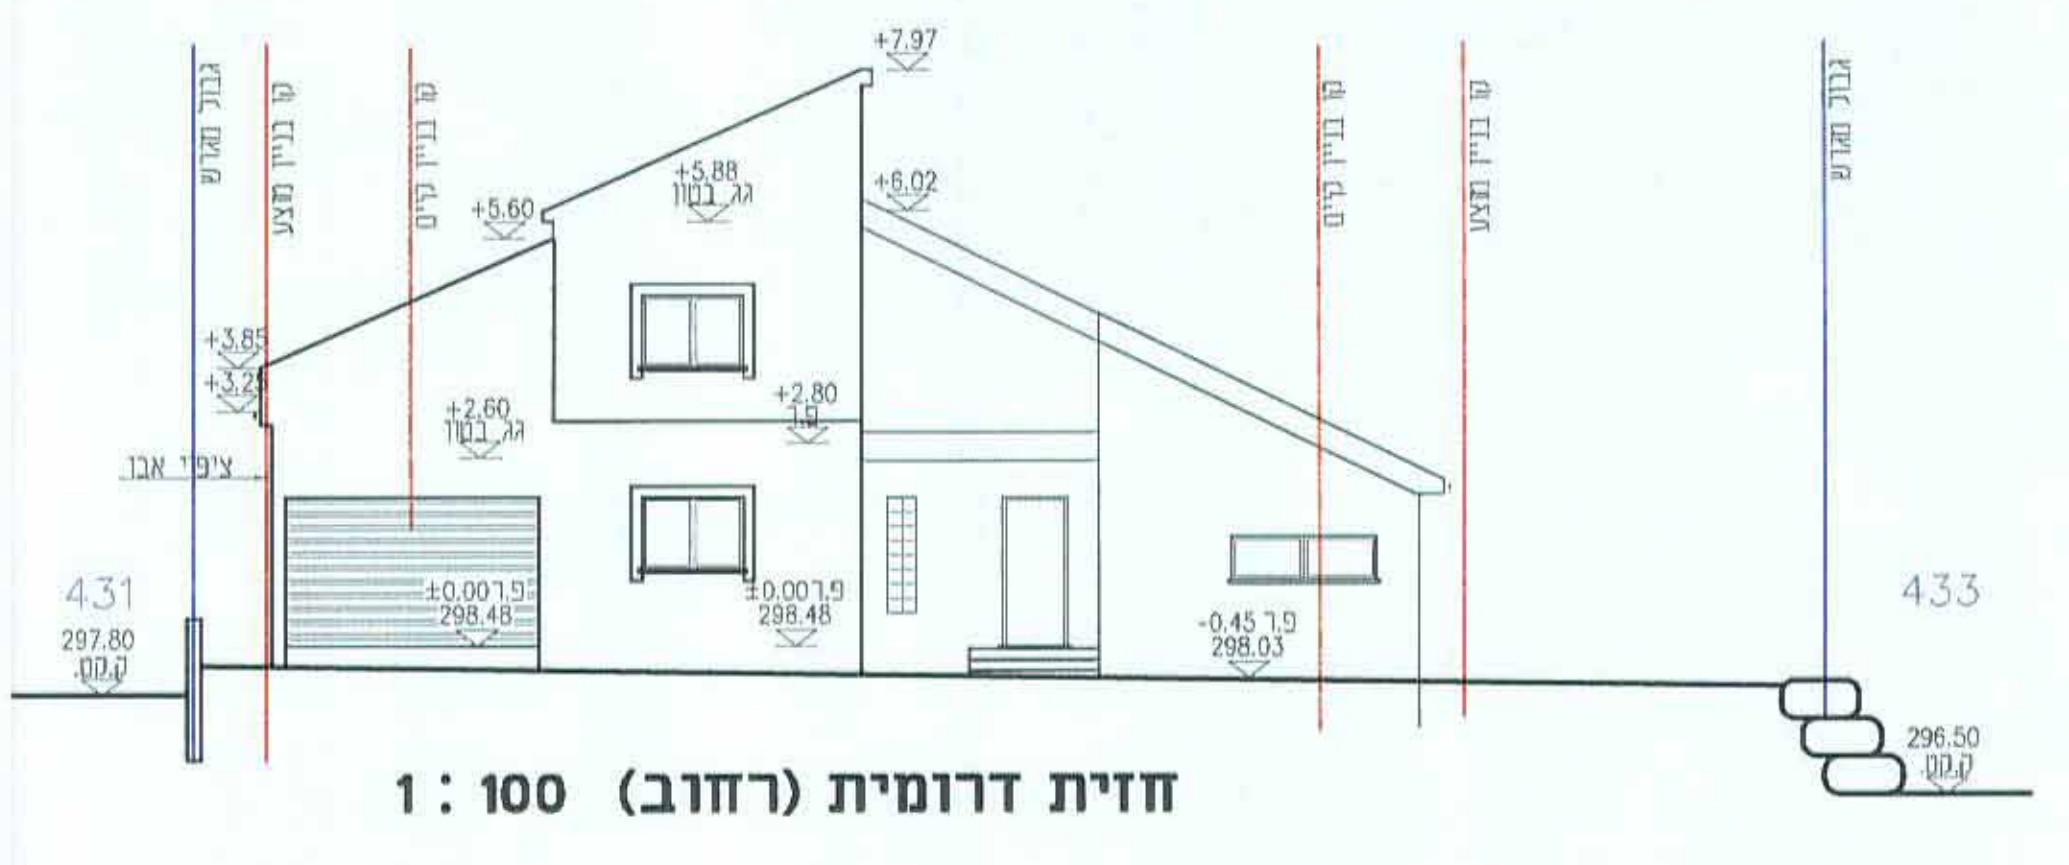

חתך דרומית (רחוב) 1 : 100

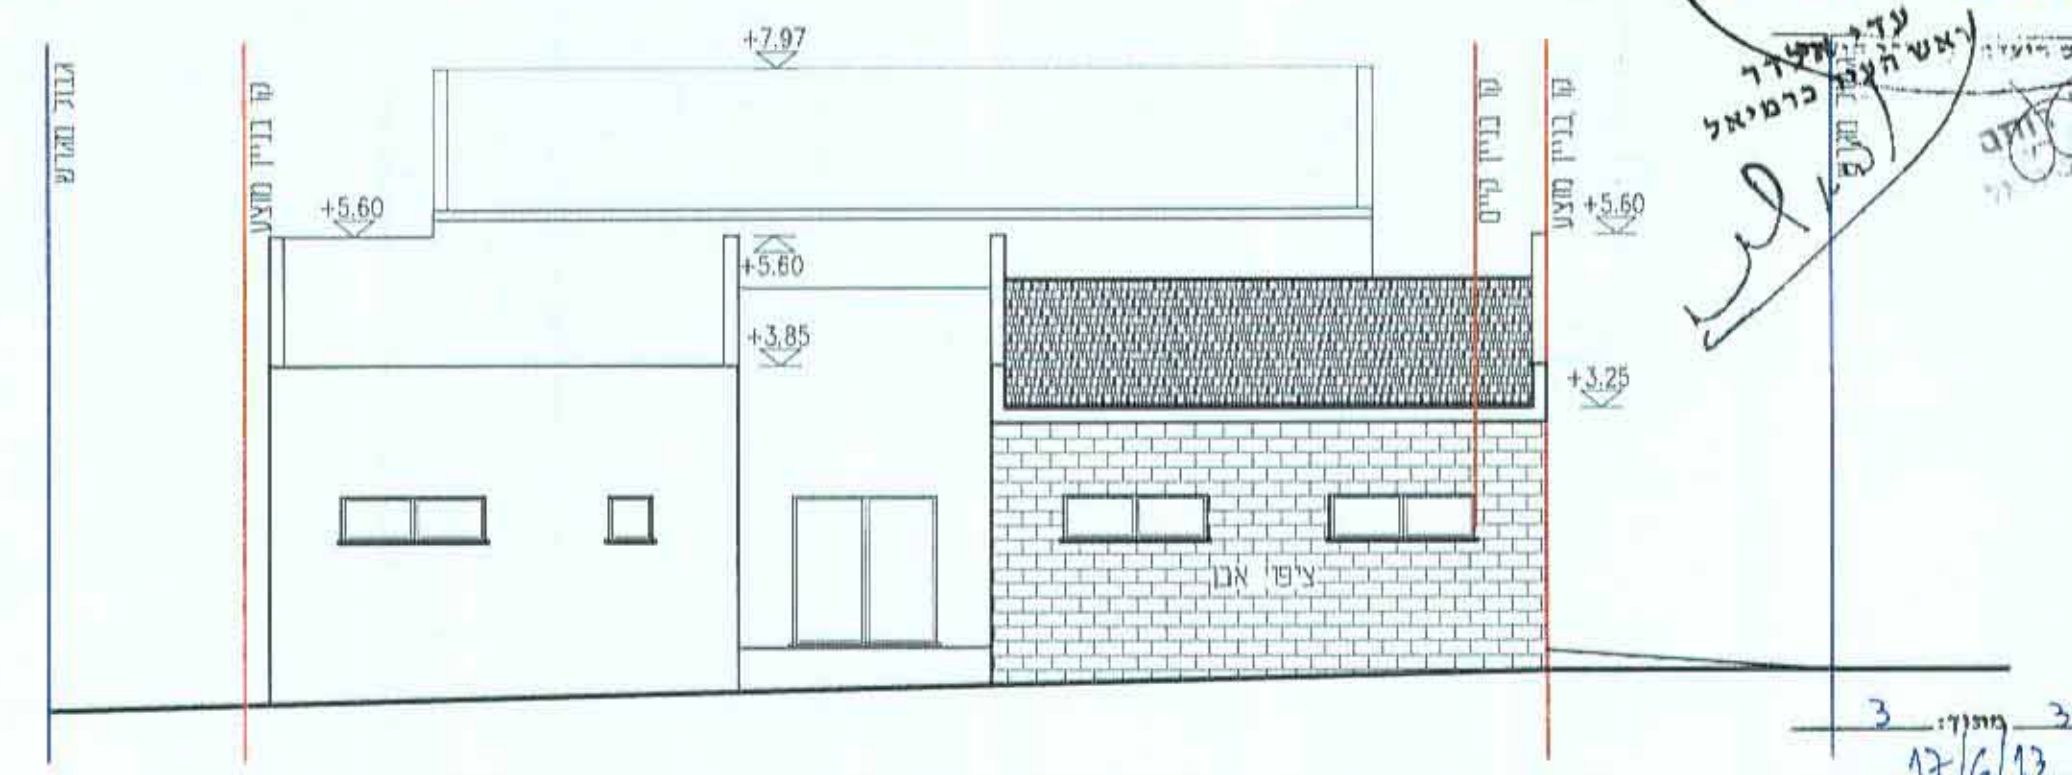

חתך מערבית (שכן) 1 : 100

חיוס : אדוארד רוזן
פרויקט : תכנית משרתת
תכנית מס. מקבל 12754/1
רח. רמים 6, כרמיאל
שטח התכנית : נספח בינוי
עורך התכנית : קרייס ויקטוריה
תאריך הכנה : 01.11.2011
תאריך עדכון : 25.11.2011
תאריך עדכון : 07.02.13
תאריך עדכון : 19.03.13