

מחלפון הרשעיה - דרך 77

תכנית מפורטת

נספח נופי


| | | |
|--------------|-------------|---------------------------------|
| איחוד וחלוקה | סמכות ראשית | אופי התכנית |
| - | ועדה מחוזית | תכנית עיתון מכוחה להציג והיתרים |

מחוז: **הצפון**
 מרחב תכנון מקומי: **יזרעאלים, נצרת עילית**
 רשות מקומית: **מועצה אזורית עמק יזרעאל, נצרת עילית**
 שטח התכנית: **441.25 דונם**
 קנה מידה: **1:2500**


משרד הפנים מחוז צפון
 חוק התכנון וחבניה תשנ"ה 1965
 אישור תכנית מס' 19808/ג
 הודעה על אישור תכנית מס' 19808/ג
 מרססה בליקוט הפרסומים מס' 19808/ג
 יום 25.04.2013
 הנחל סינרל החכנון

הודעה על אישור תכנית מס' 19808/ג
 מרססה בליקוט הפרסומים מס' 19808/ג
 יום 25.04.2013




חותמות מוסד התכנון:

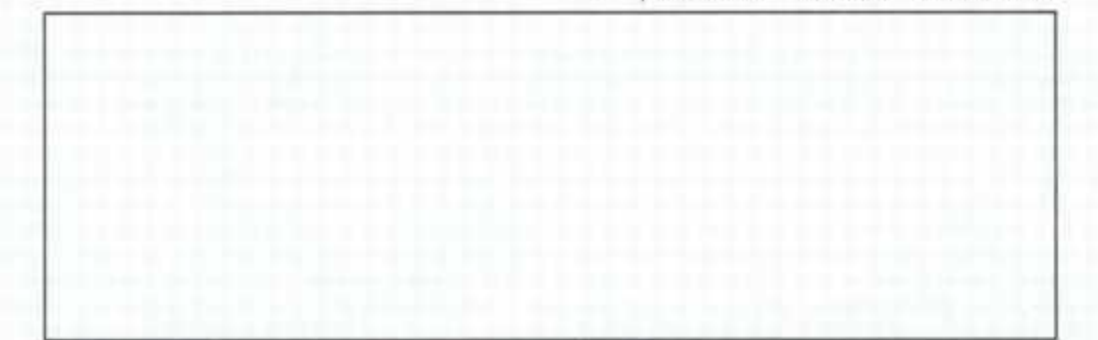

שלב: תוקף מהדורה: 04 תאריך: 26/2/2013

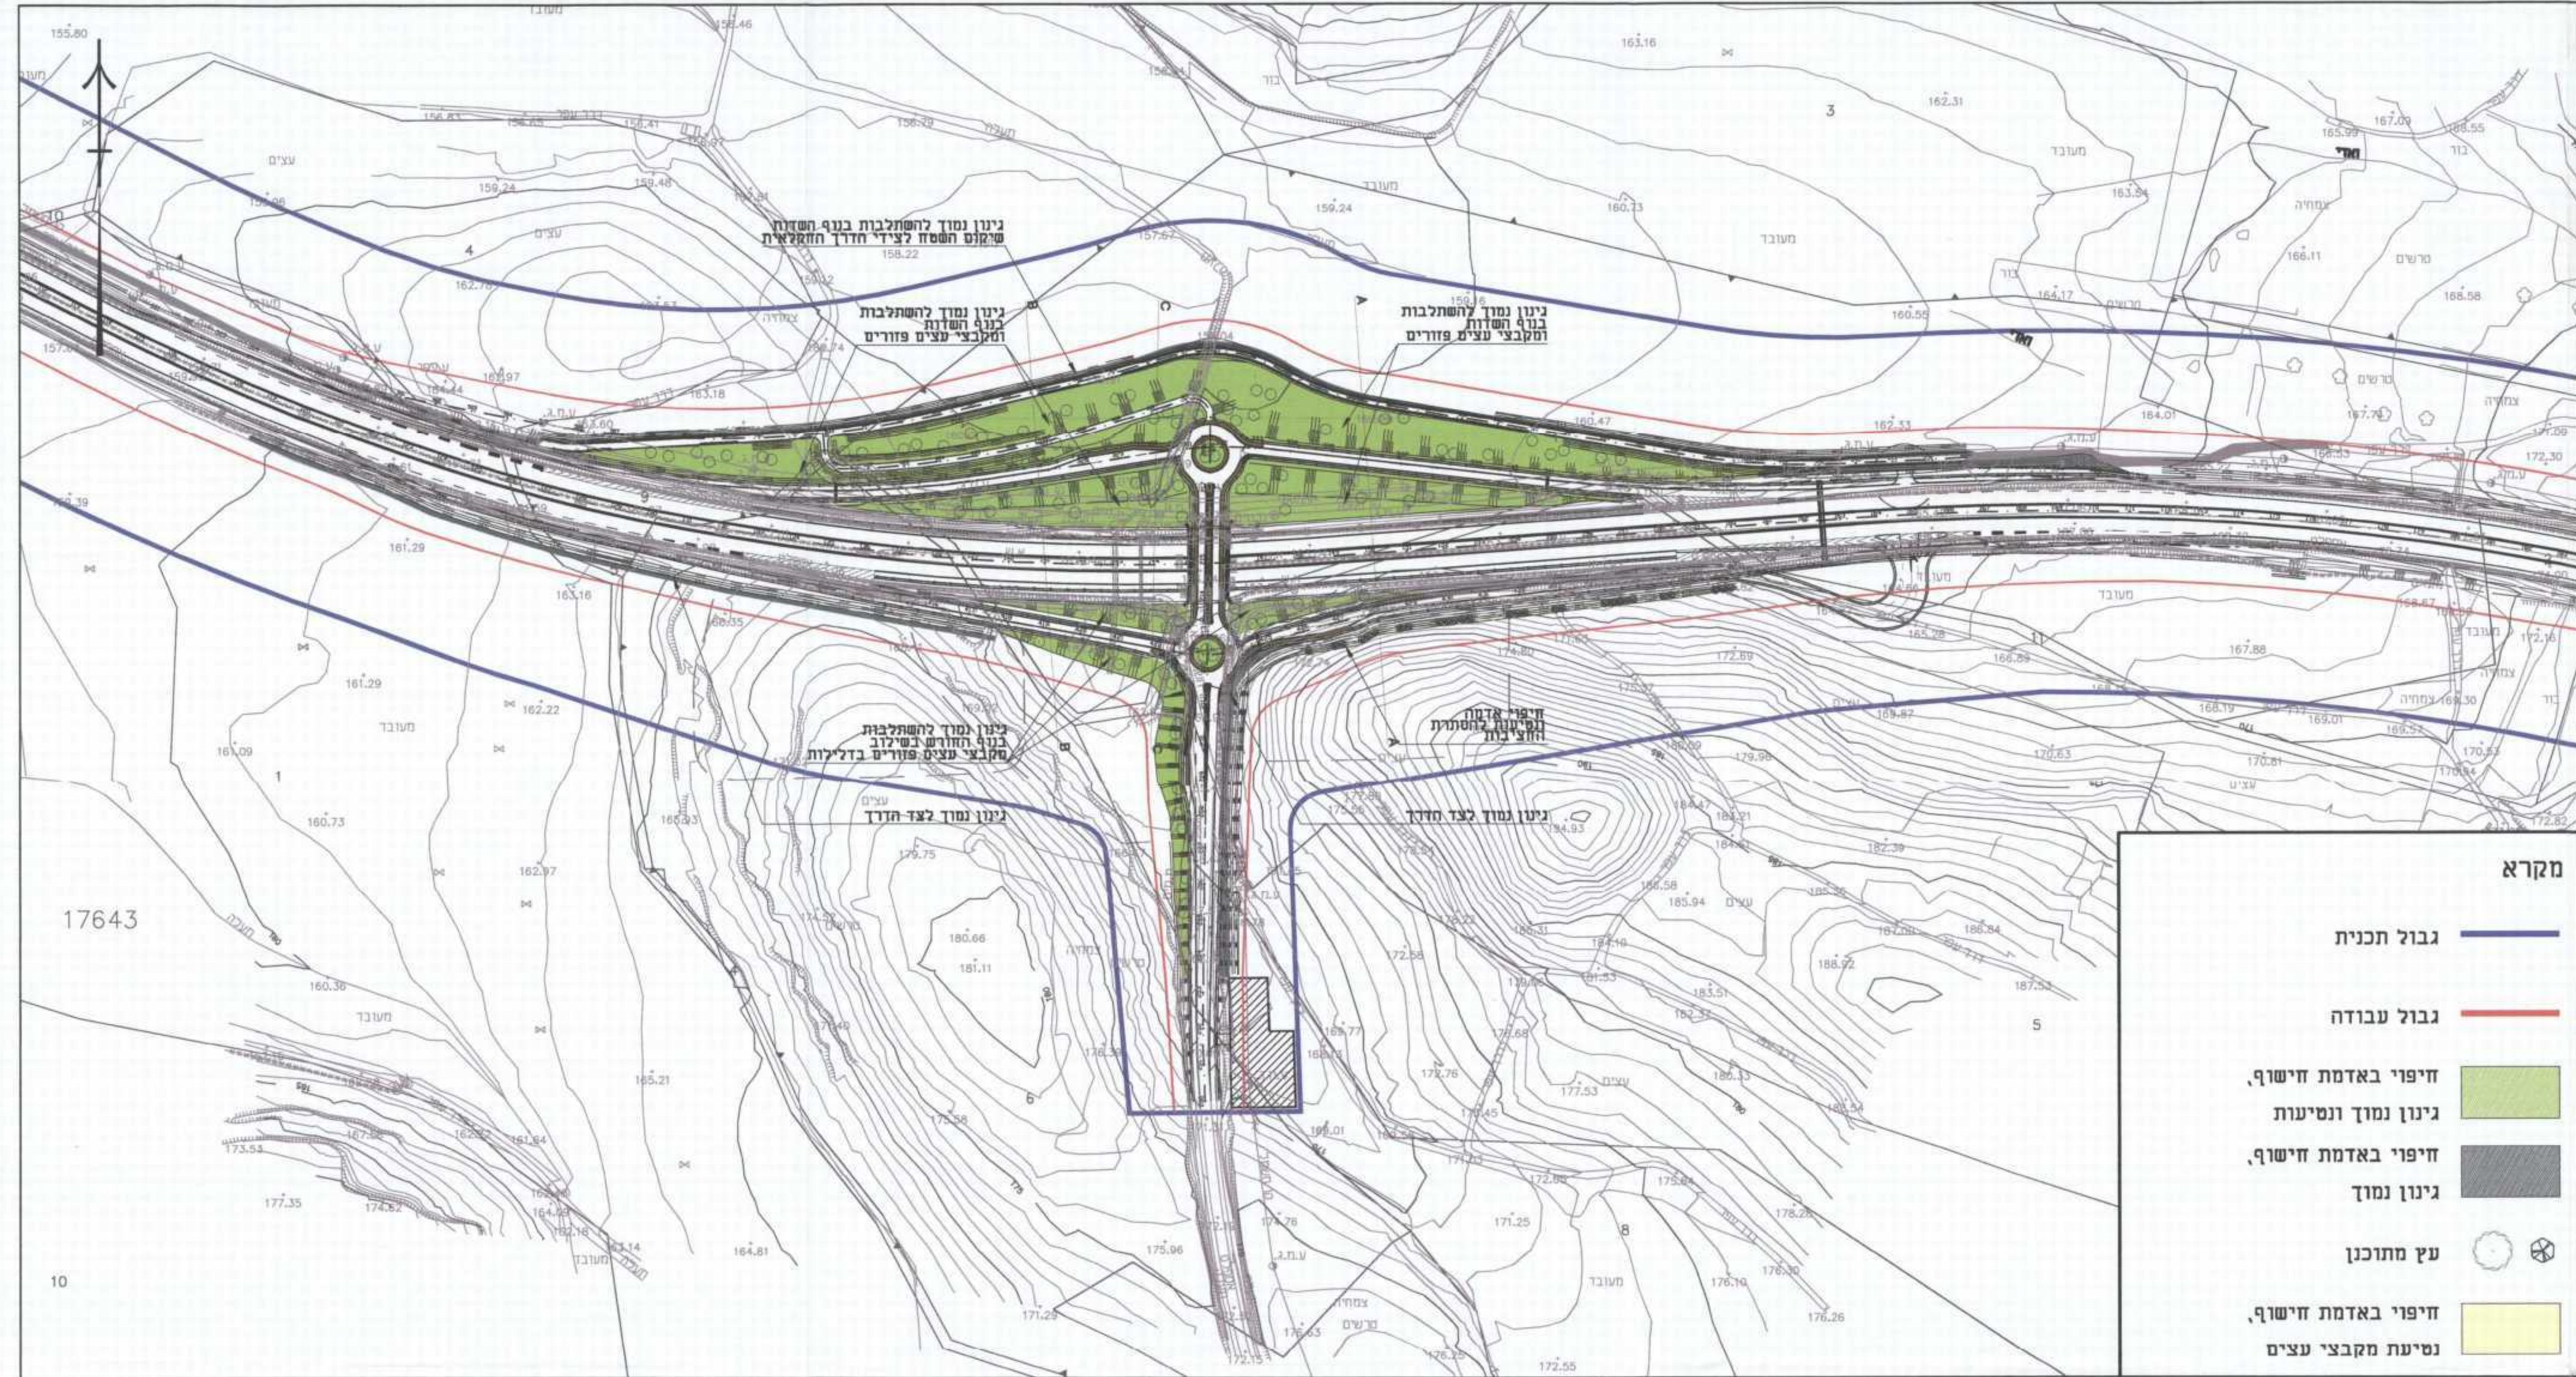

- מקרא**
- גבול תכנית
 - גבול עבודה
 - חיפוי באדמת חישוב, גינון נמוך ונטיעות
 - חיפוי באדמת חישוב, גינון נמוך
 - עץ מתוכנן
 - חיפוי באדמת חישוב, נטיעת מקבצי עצים

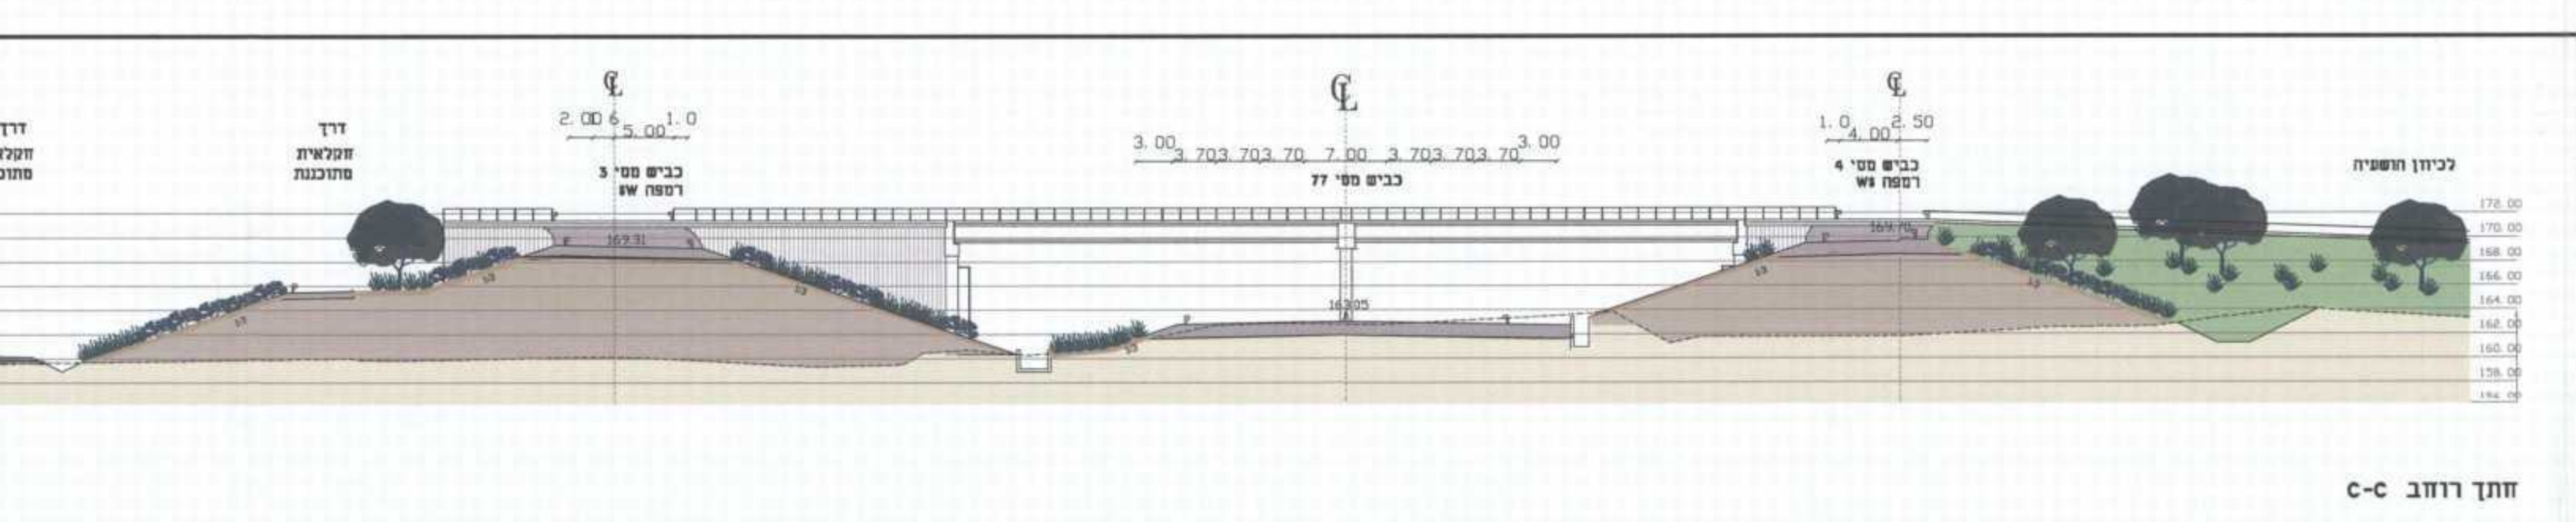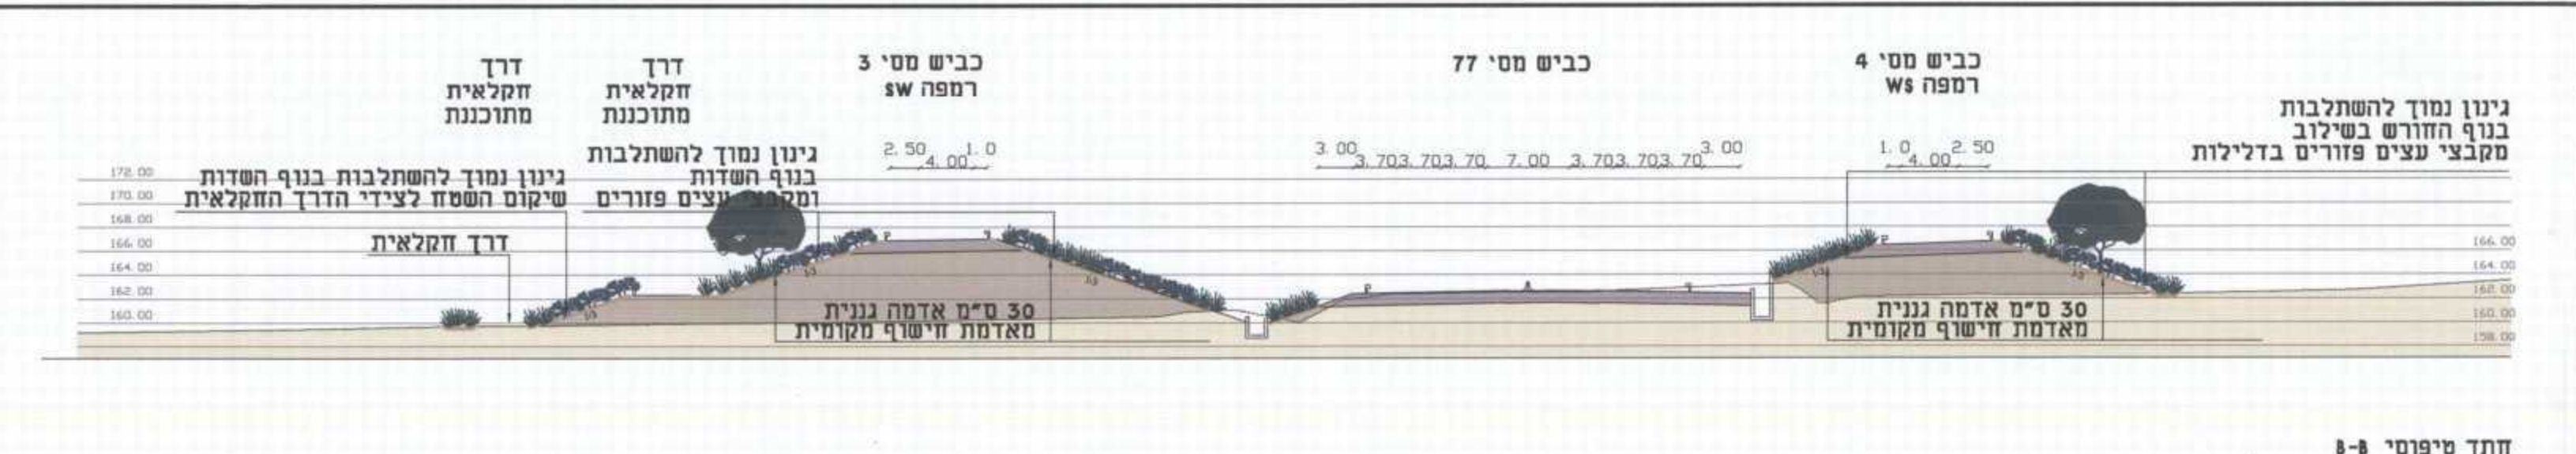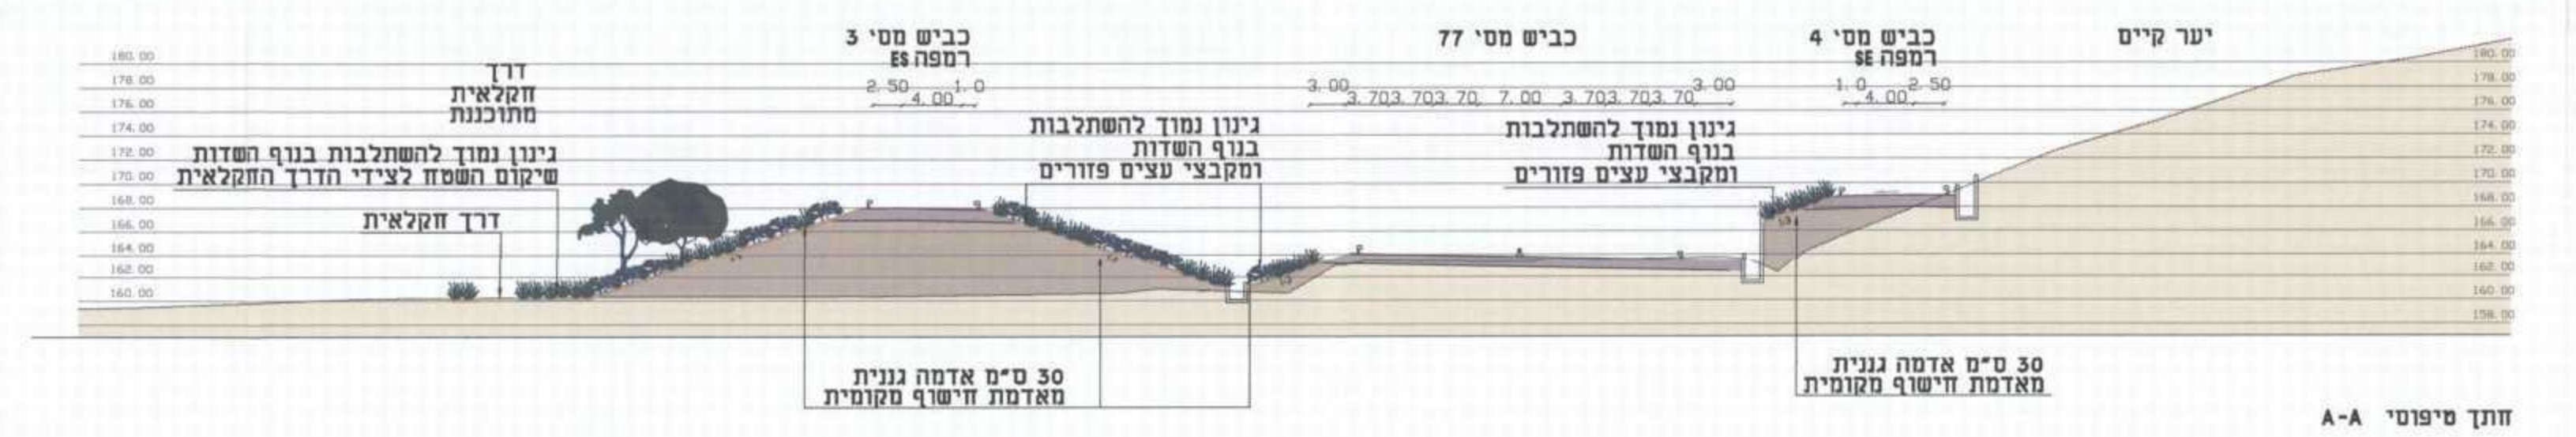

שמות וחתימות:

| | | | |
|-------------------|---|-----------------|-----------------|
| יוזם התכנית | מנכ"ל משרד הפנים נתבי ישראל בע"מ | מס': 03-7355416 | טל': 03-7355727 |
| מגיש התכנית | מנהל אפי תכנון ופיקוח נתבי ישראל בע"מ | מס': 03-7355416 | טל': 03-7355727 |
| בעל הזכויות בקרקע | ממ"א ואזורים | מס': | טל': |
| עורך התכנית | עו"ד קרני מרדסטים בע"מ ר"ח דישראל 446, ח'פ"ה 34334 | מס': 04-8244468 | טל': 04-8251095 |
| מודד | אופק צילומי א"ר את פולג, תנ"ה | מס': 09-8653065 | טל': |
| אדריכלות נוף | גרינשטיין - הר גיל אדריכלות נוף | מס': 04-8380407 | טל': 04-8382536 |