



12-06-2013


30-07-2013

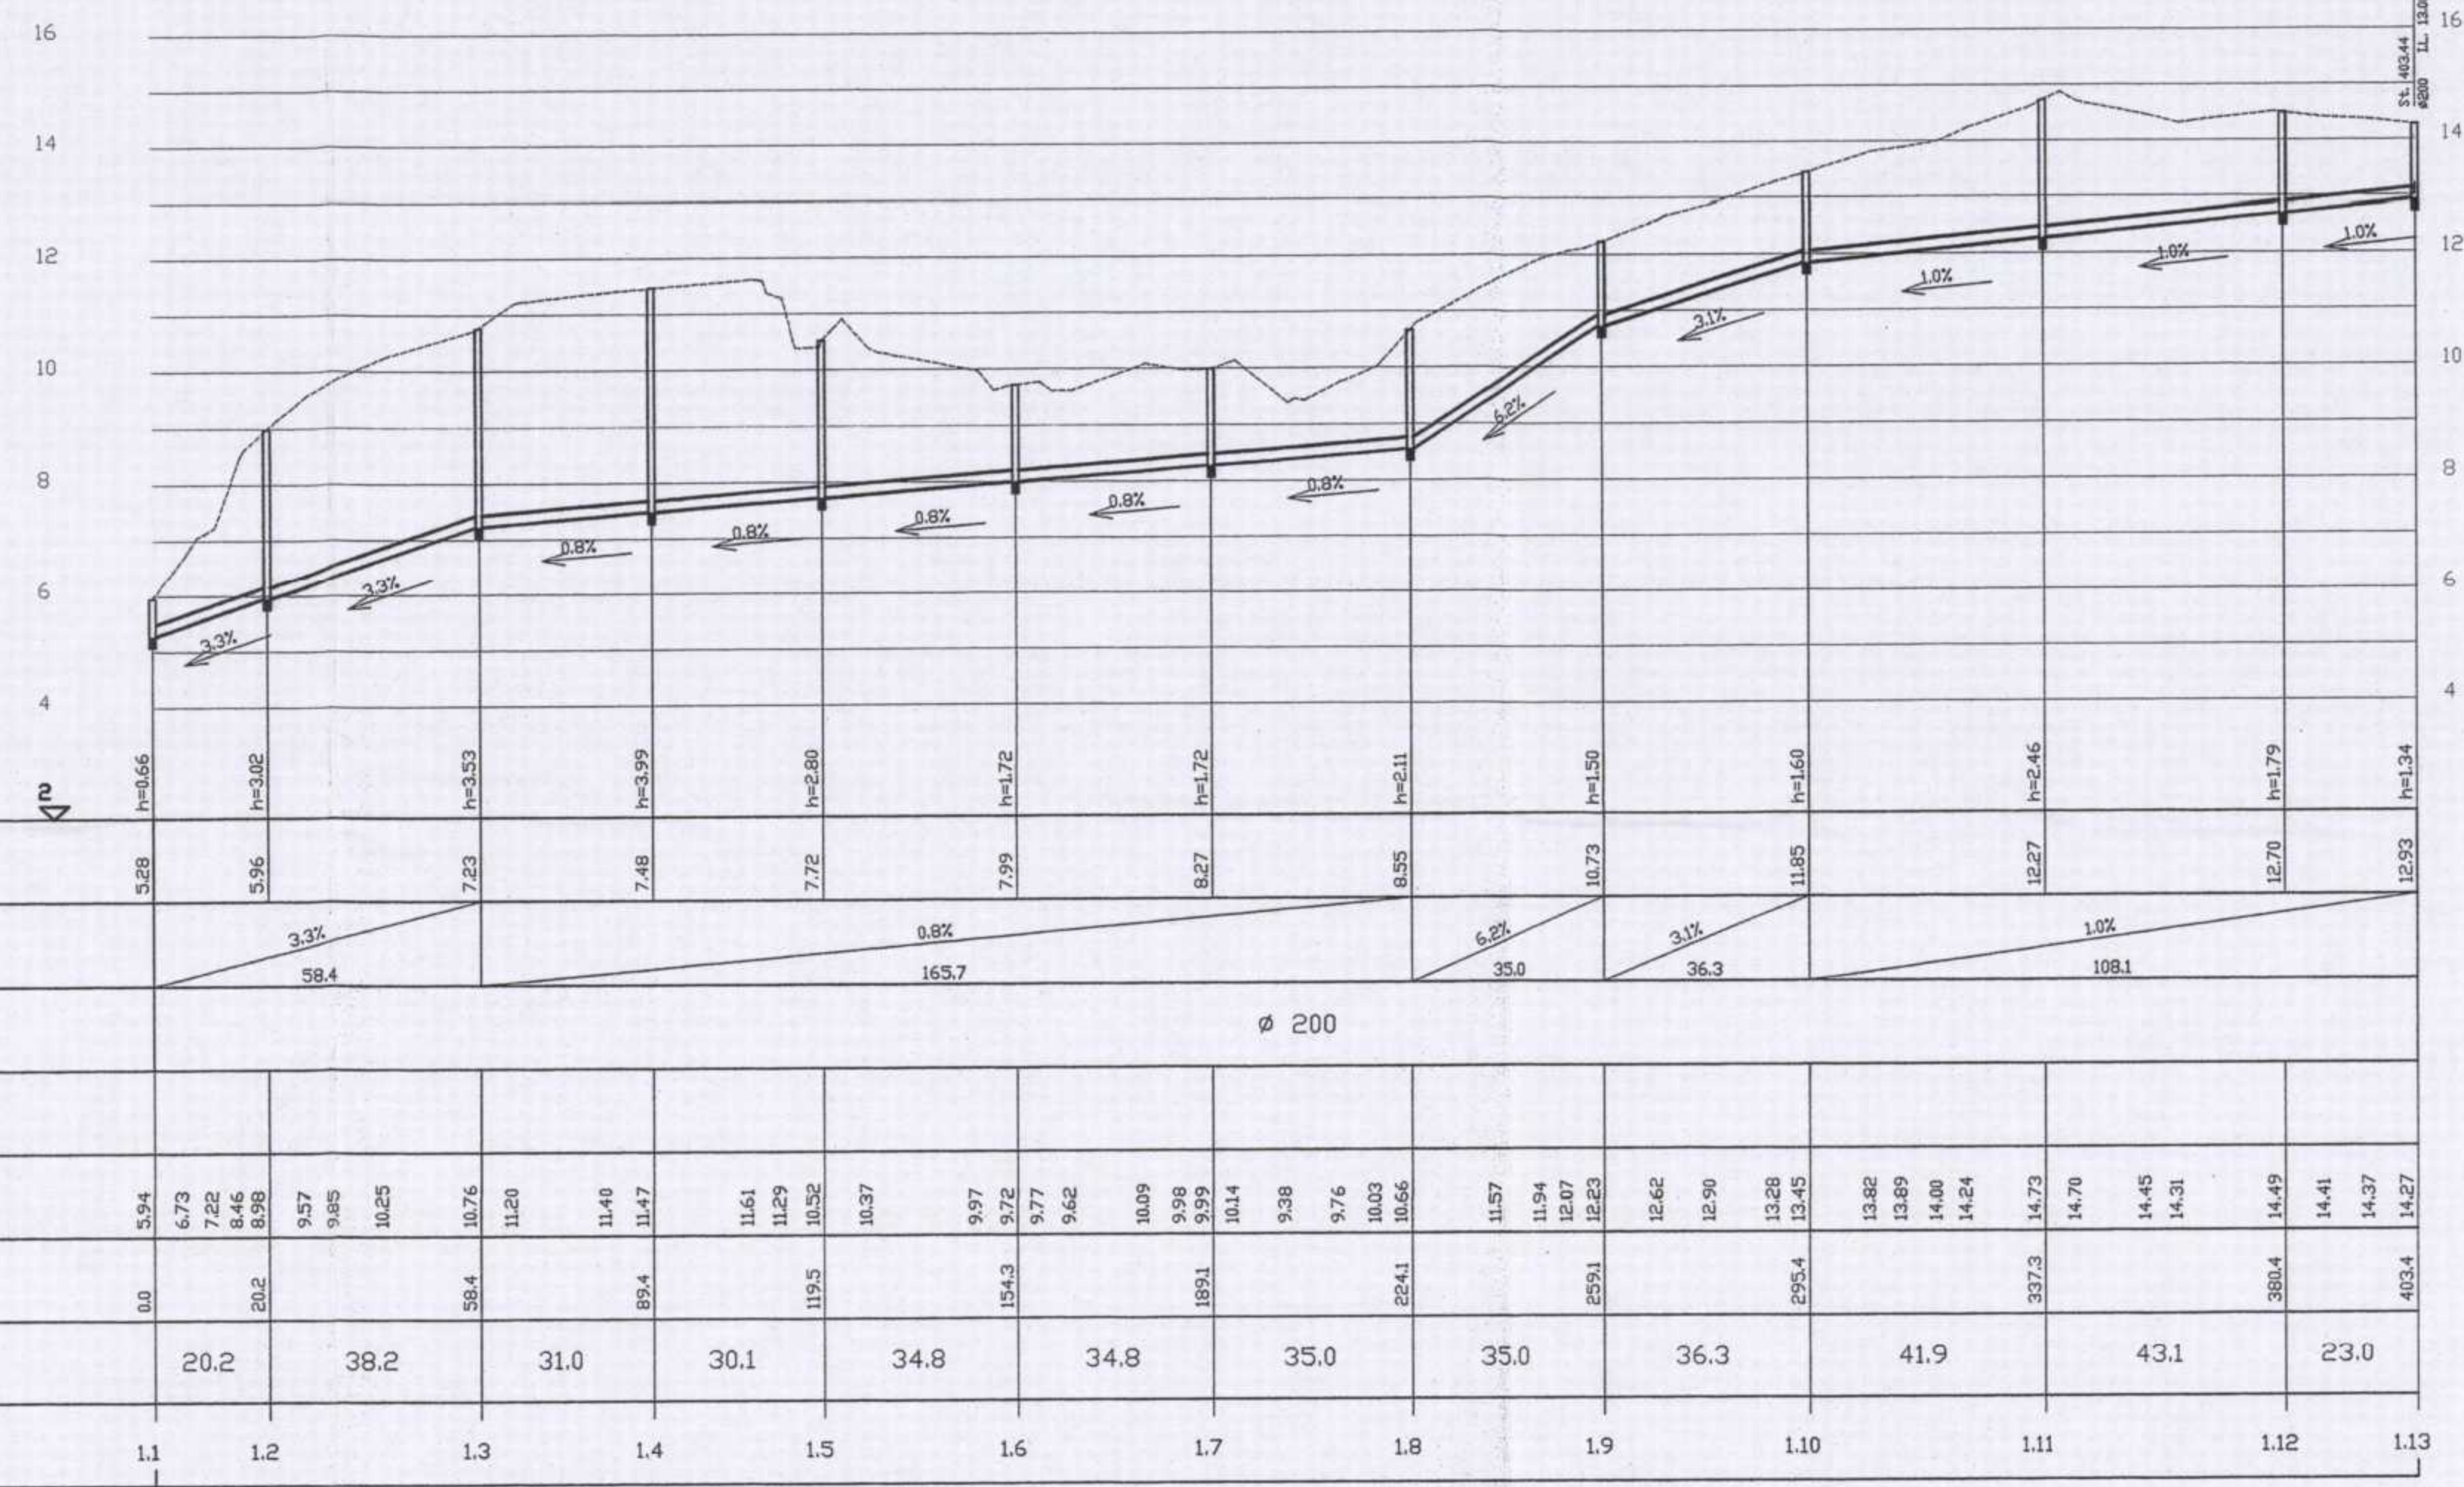


Pipeline 1 - 1:100/1:1000

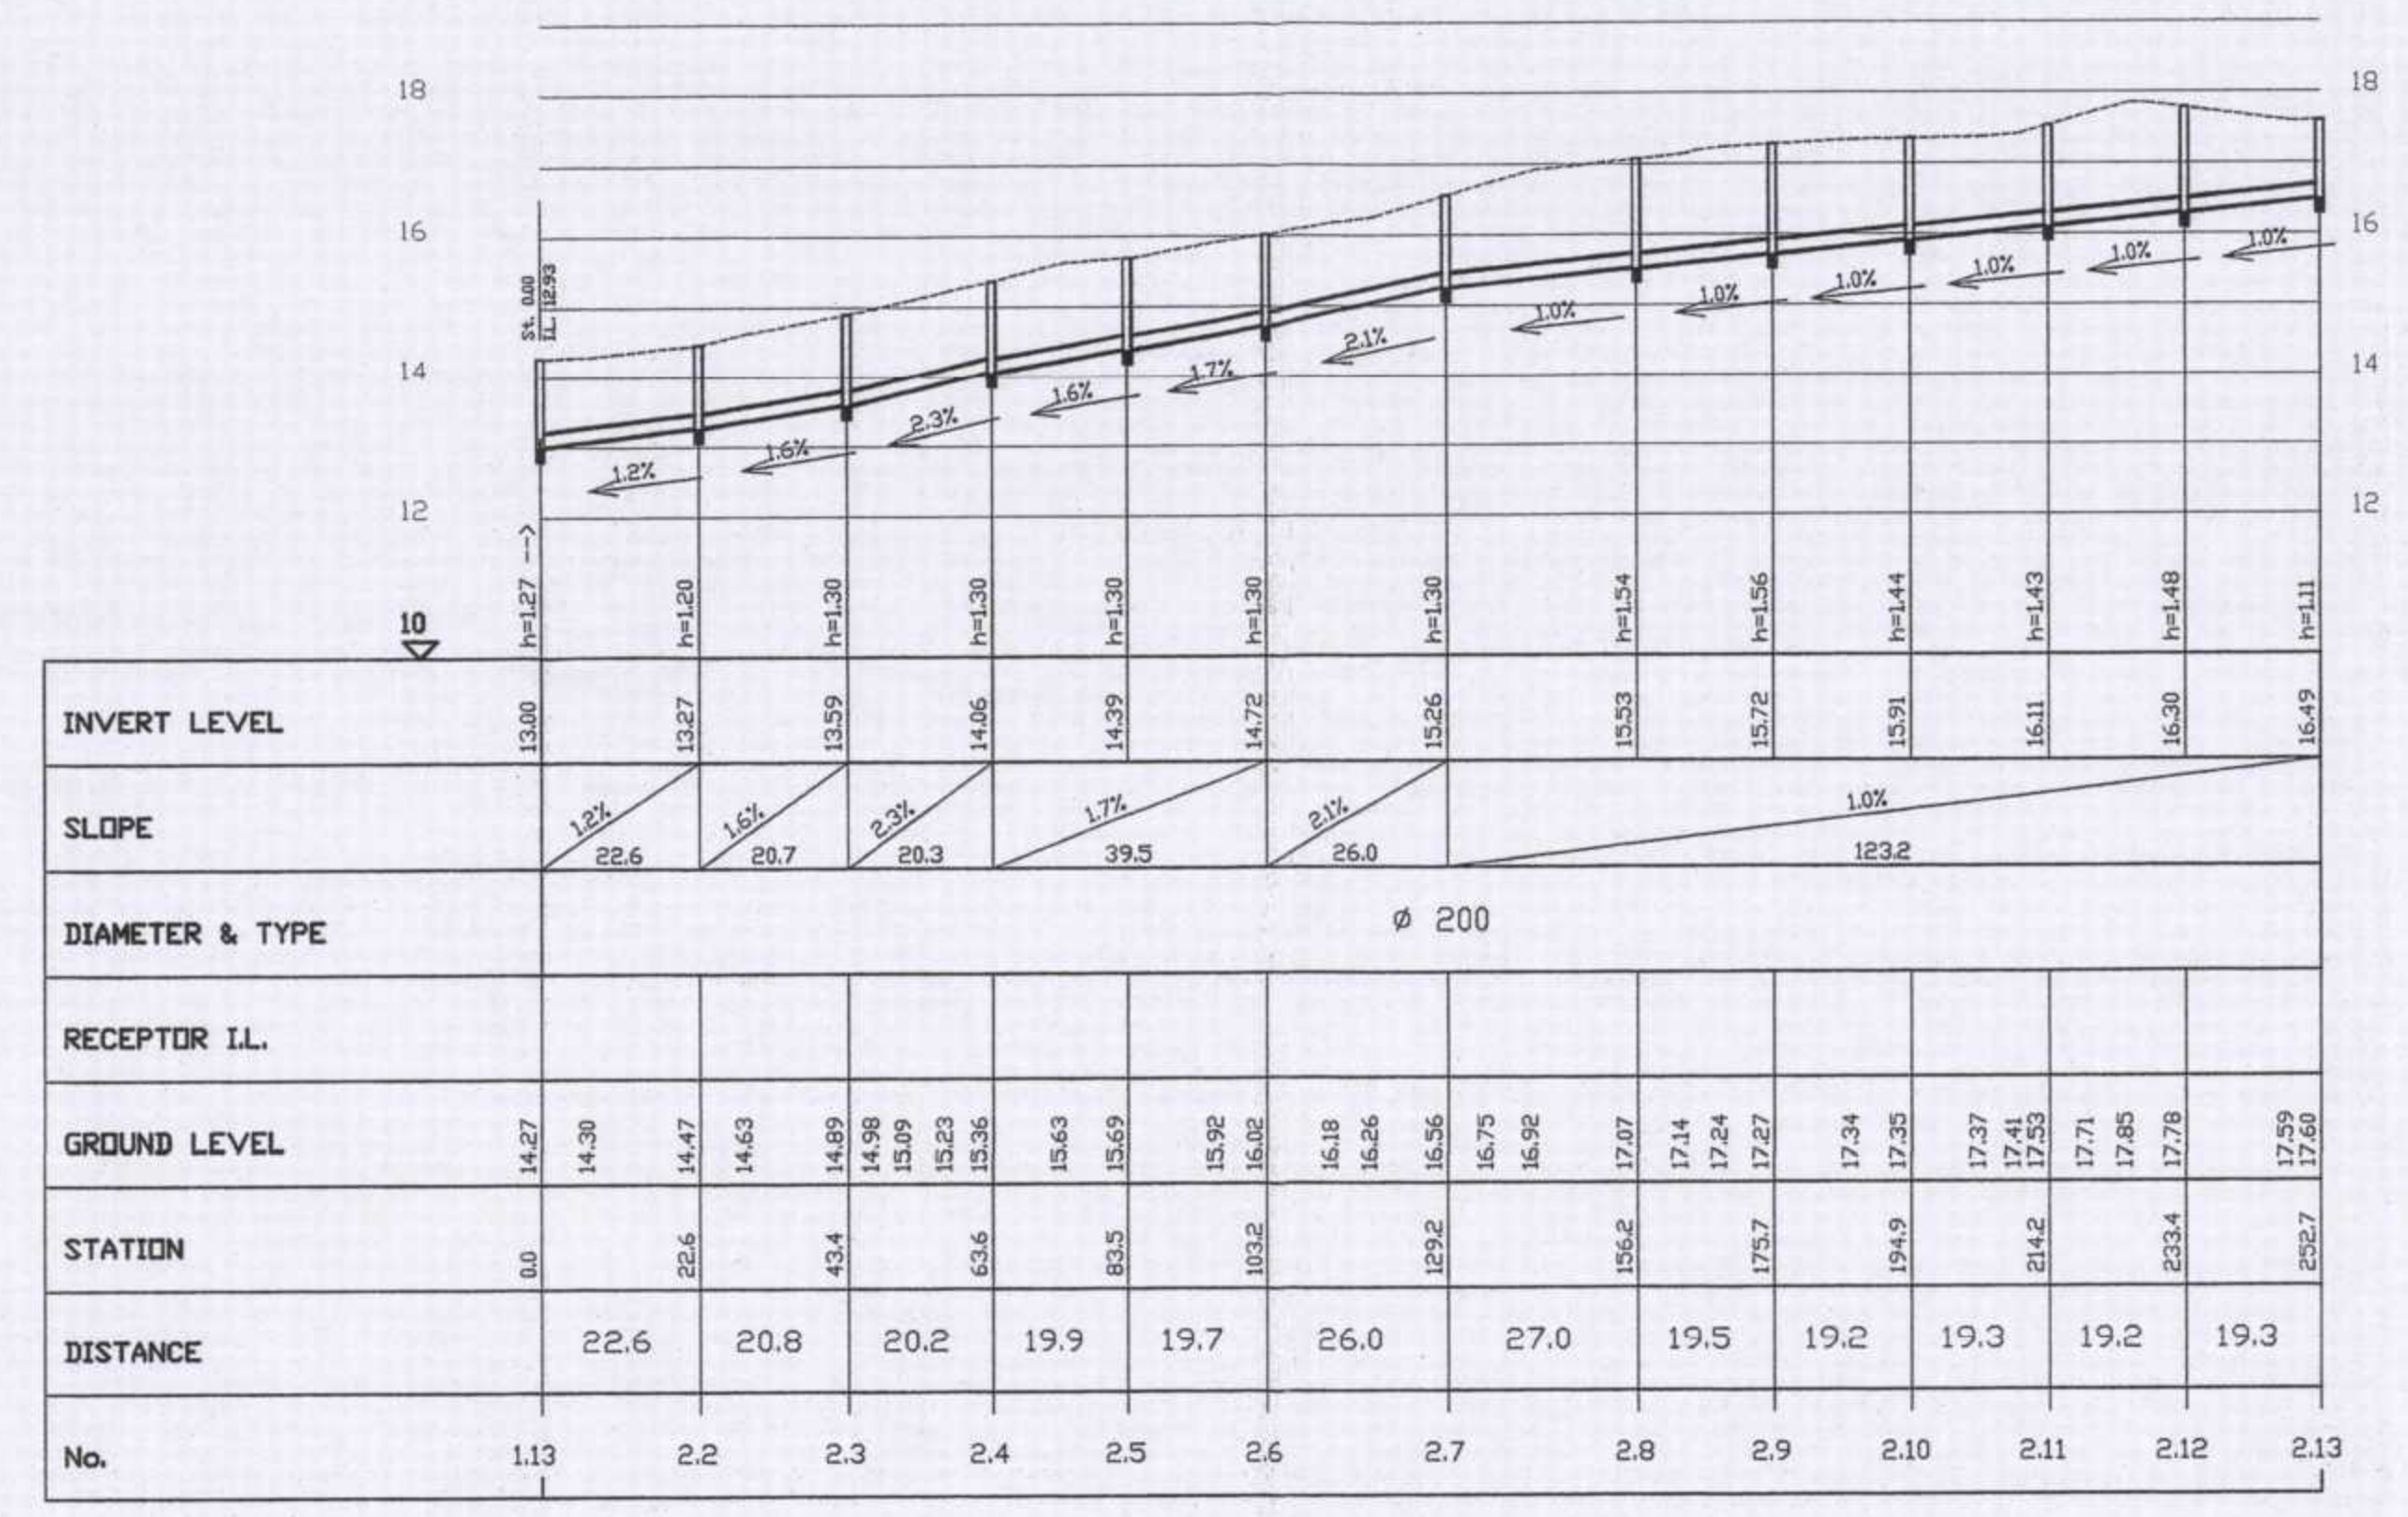

Pipeline B2 - 1:100/1:1000

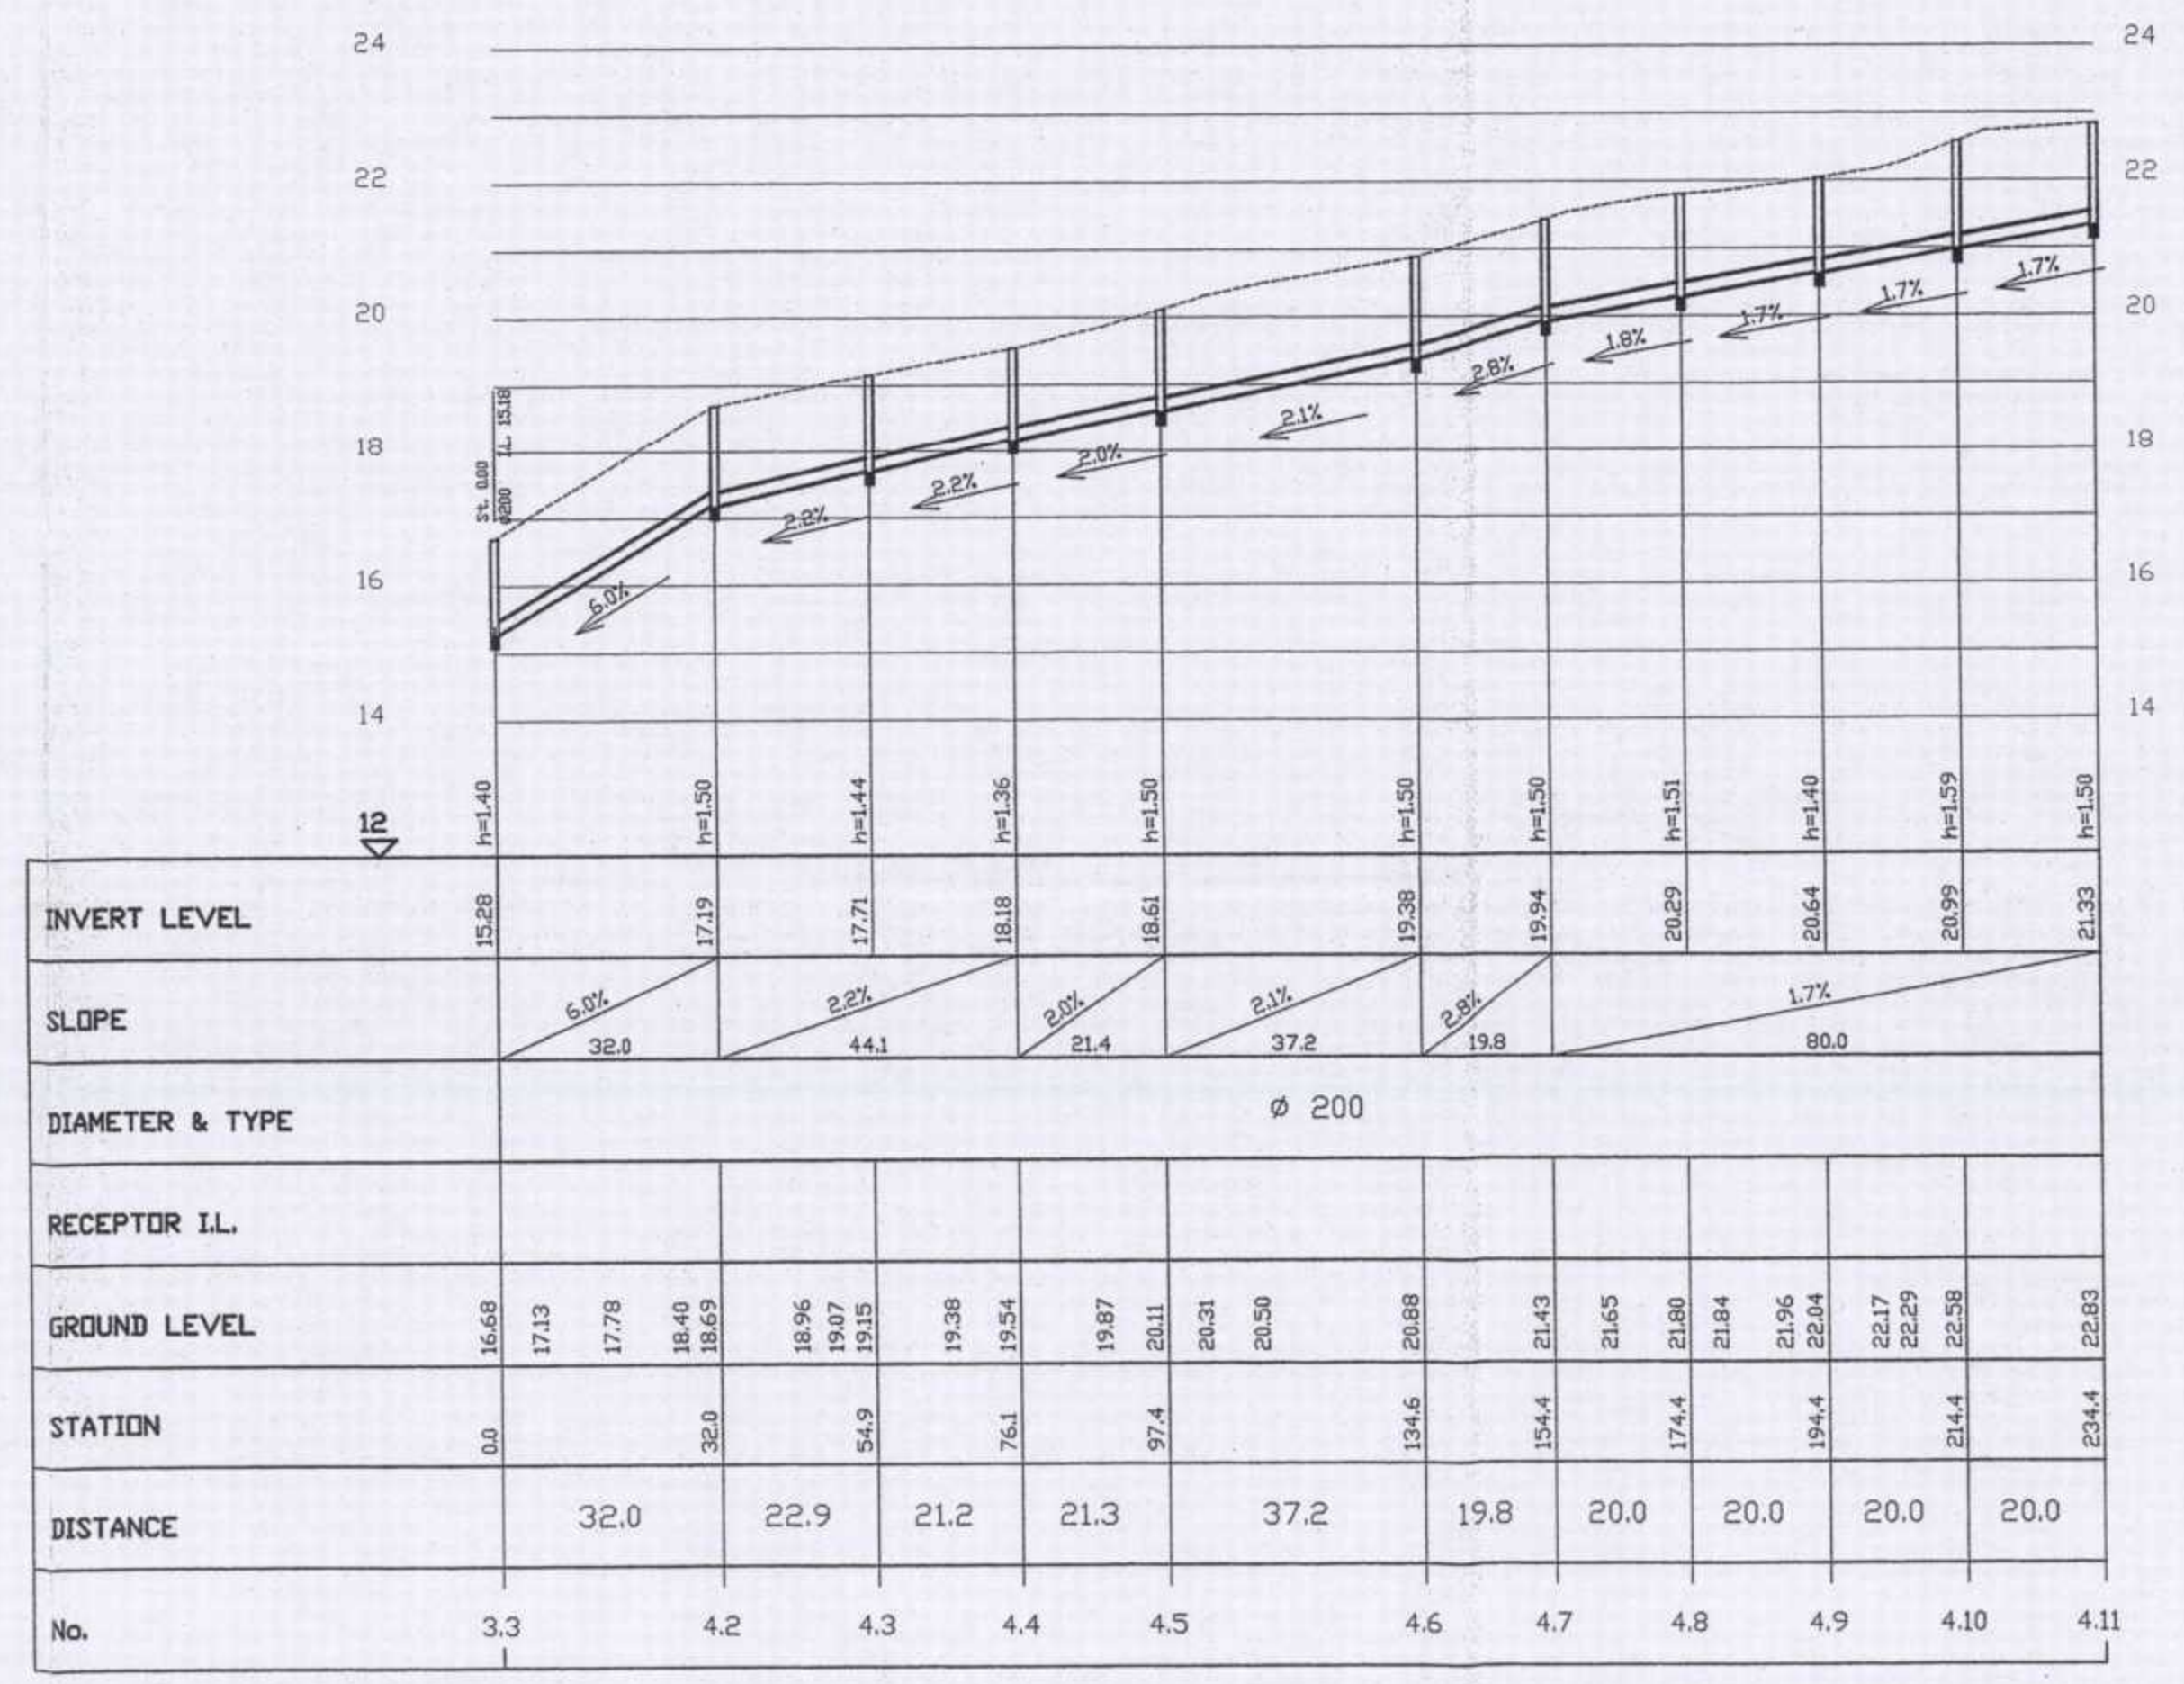

Pipeline 4 - 1:100/1:1000

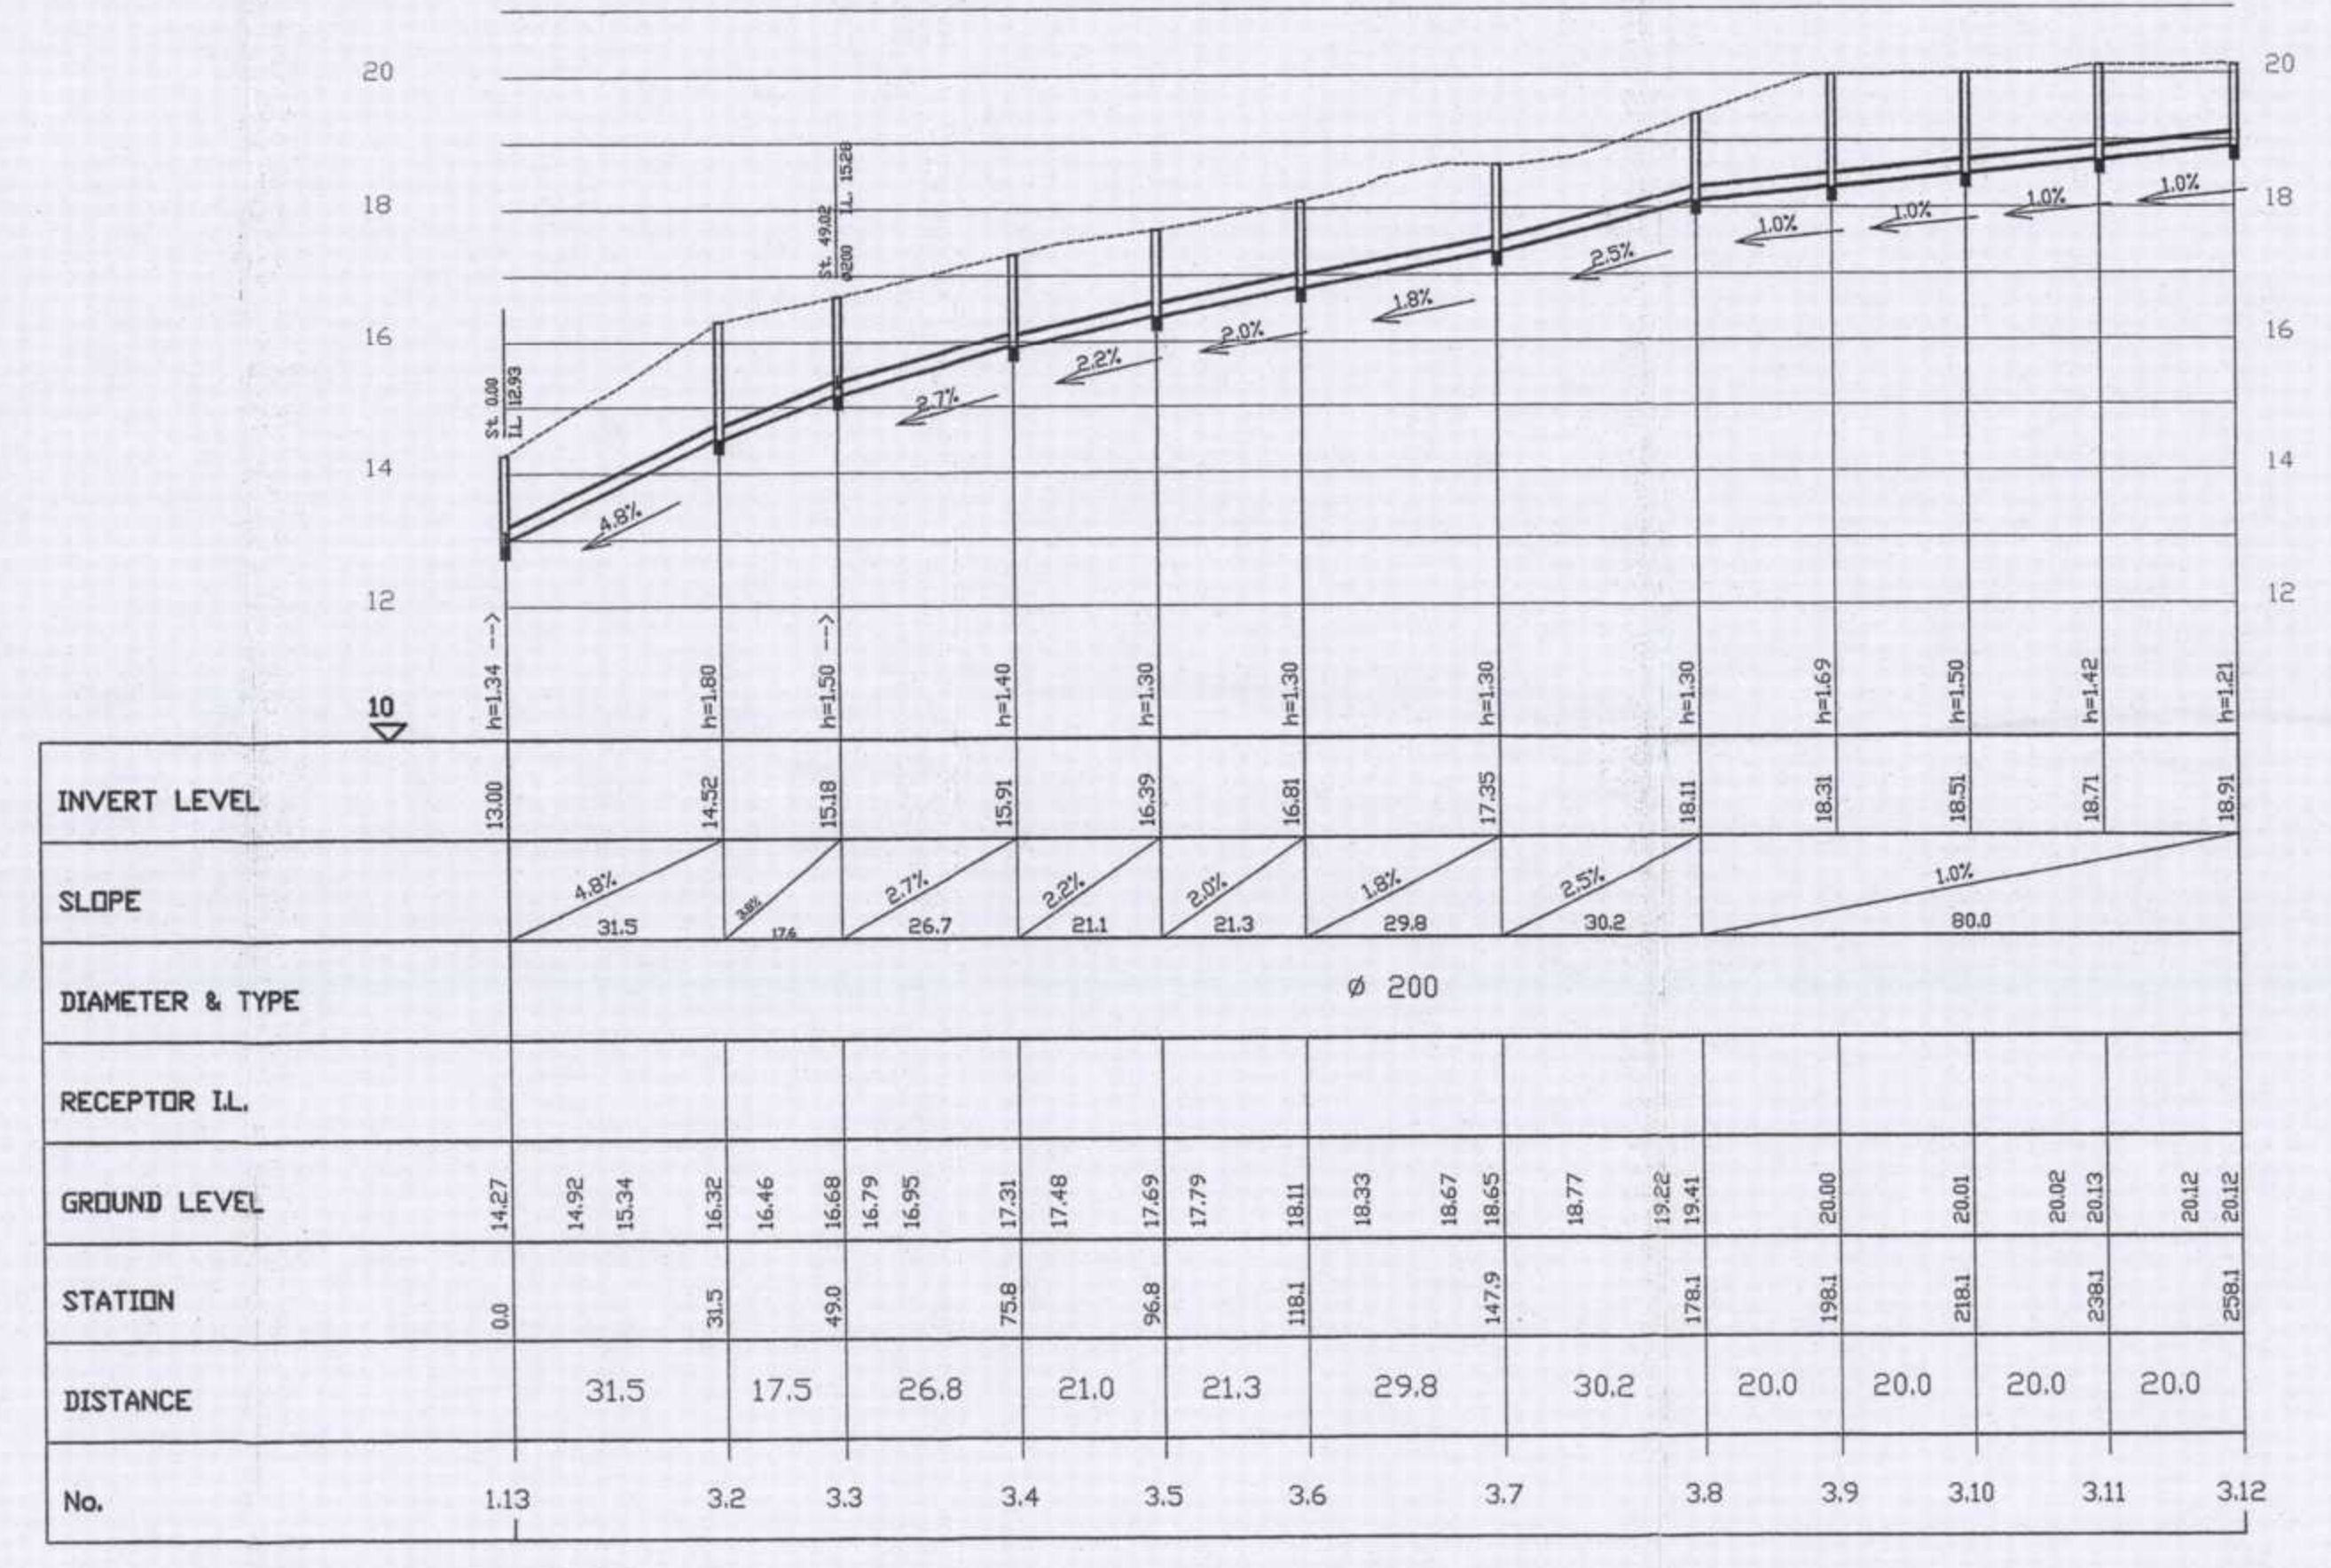

Pipeline B3 - 1:100/1:1000

12-06-2013

30-07-2013

19406/ג

63112

מס' חתימה	מס' חתימה	מס' חתימה	מס' חתימה
מס' חתימה	מס' חתימה	מס' חתימה	מס' חתימה
מס' חתימה	מס' חתימה	מס' חתימה	מס' חתימה
מס' חתימה	מס' חתימה	מס' חתימה	מס' חתימה

Project: 63112.dwg  
Date: 03 Jun 2013 12:54pm  
User: Blw