




תכי קומה 2 (ב')

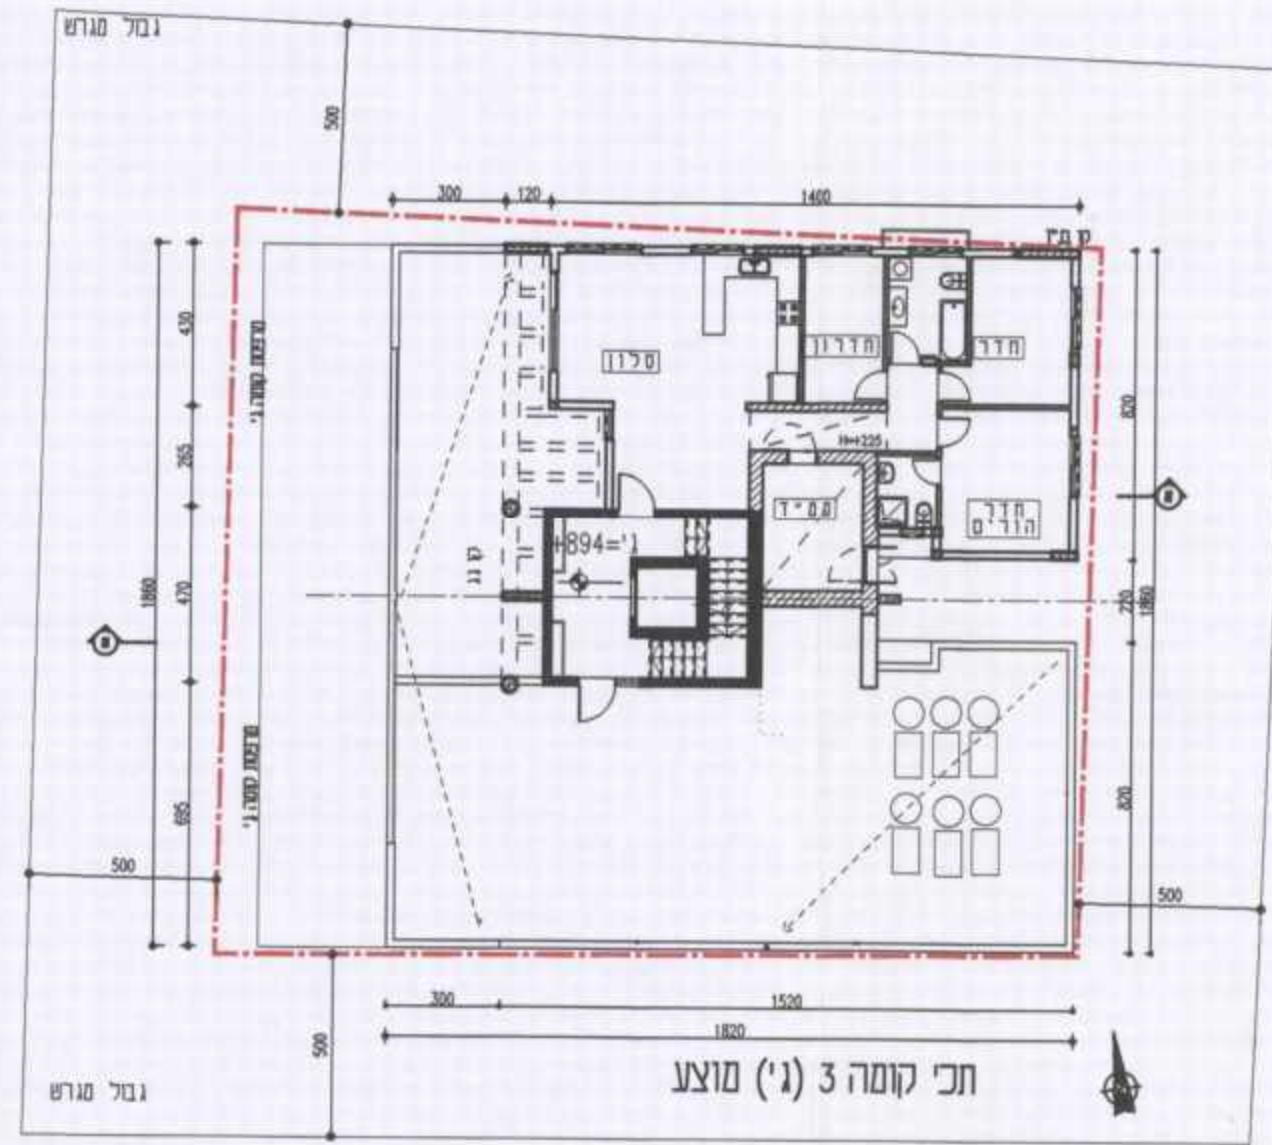

תכי קומה 3 (ג') מוצע

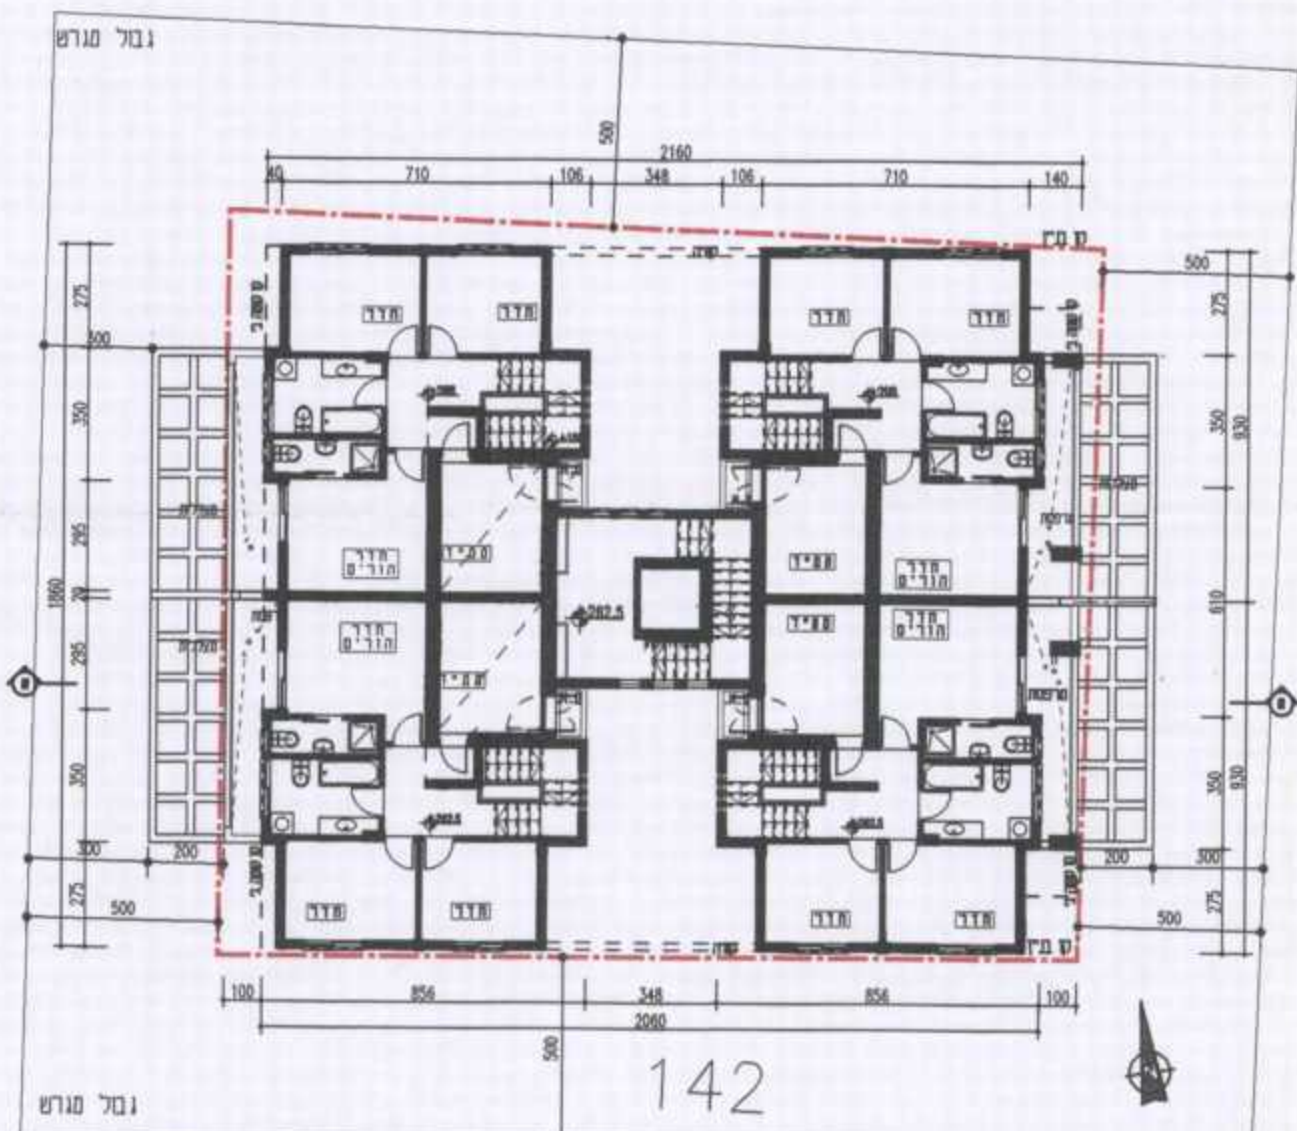

תכי קומה 1 (א')

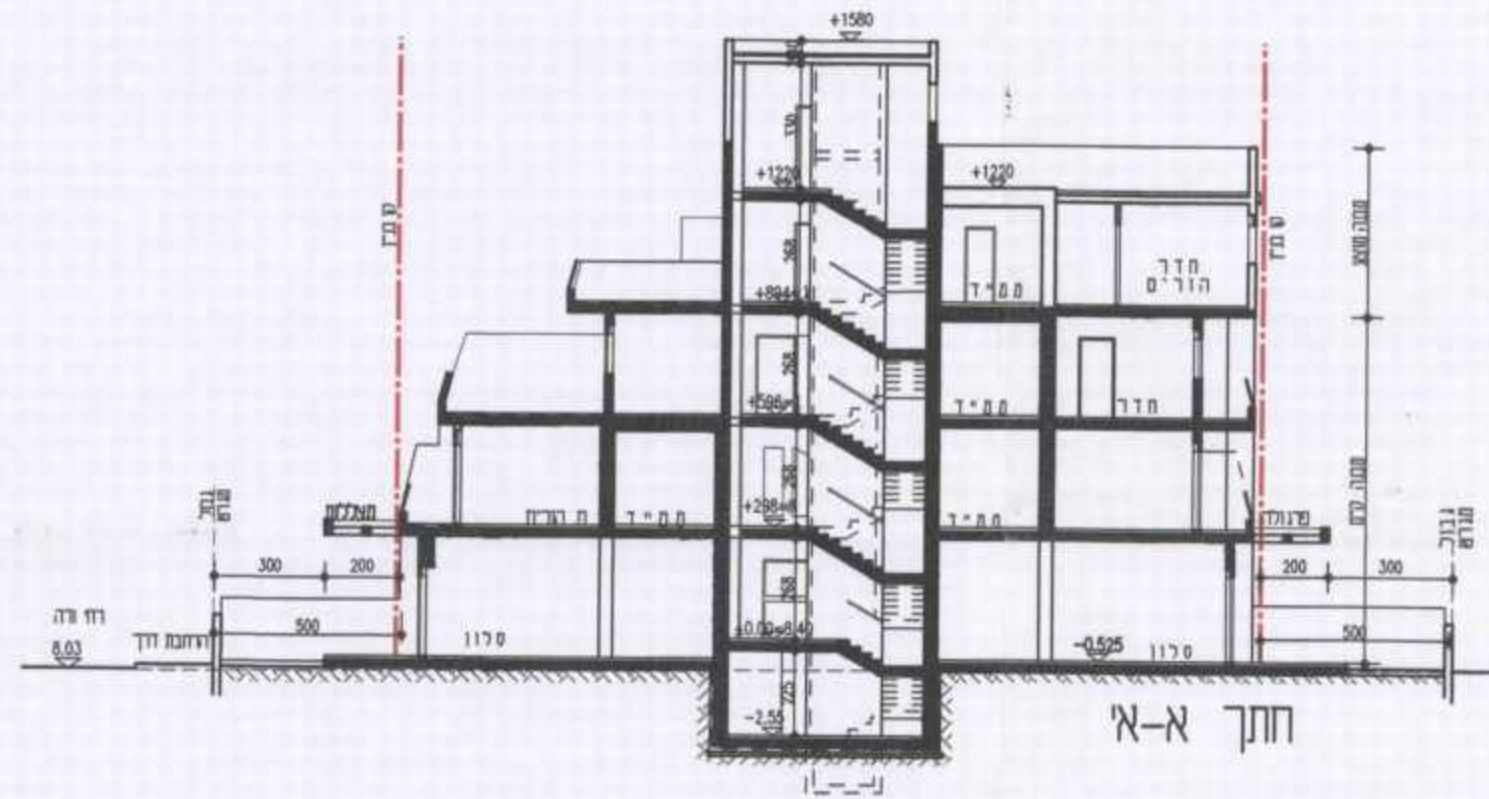


חלק א-א


09-06-2013

הודעה על אישור תכנית מס' 1787
פרטמטה בלוקים הפרטיים מס' 142, 143, 144

משרד המכנים מחוז צפון
חוק התכנון והבניה תשי"ח 1958
אישור תכנית מס' 1787
הועדה המחוזית לתכנון ובניה תל אביב
ביום 3.9.13 לאשר את התכנית
מנהל מינהל התכנון
מ.מ. יורד העירייה תל אביב

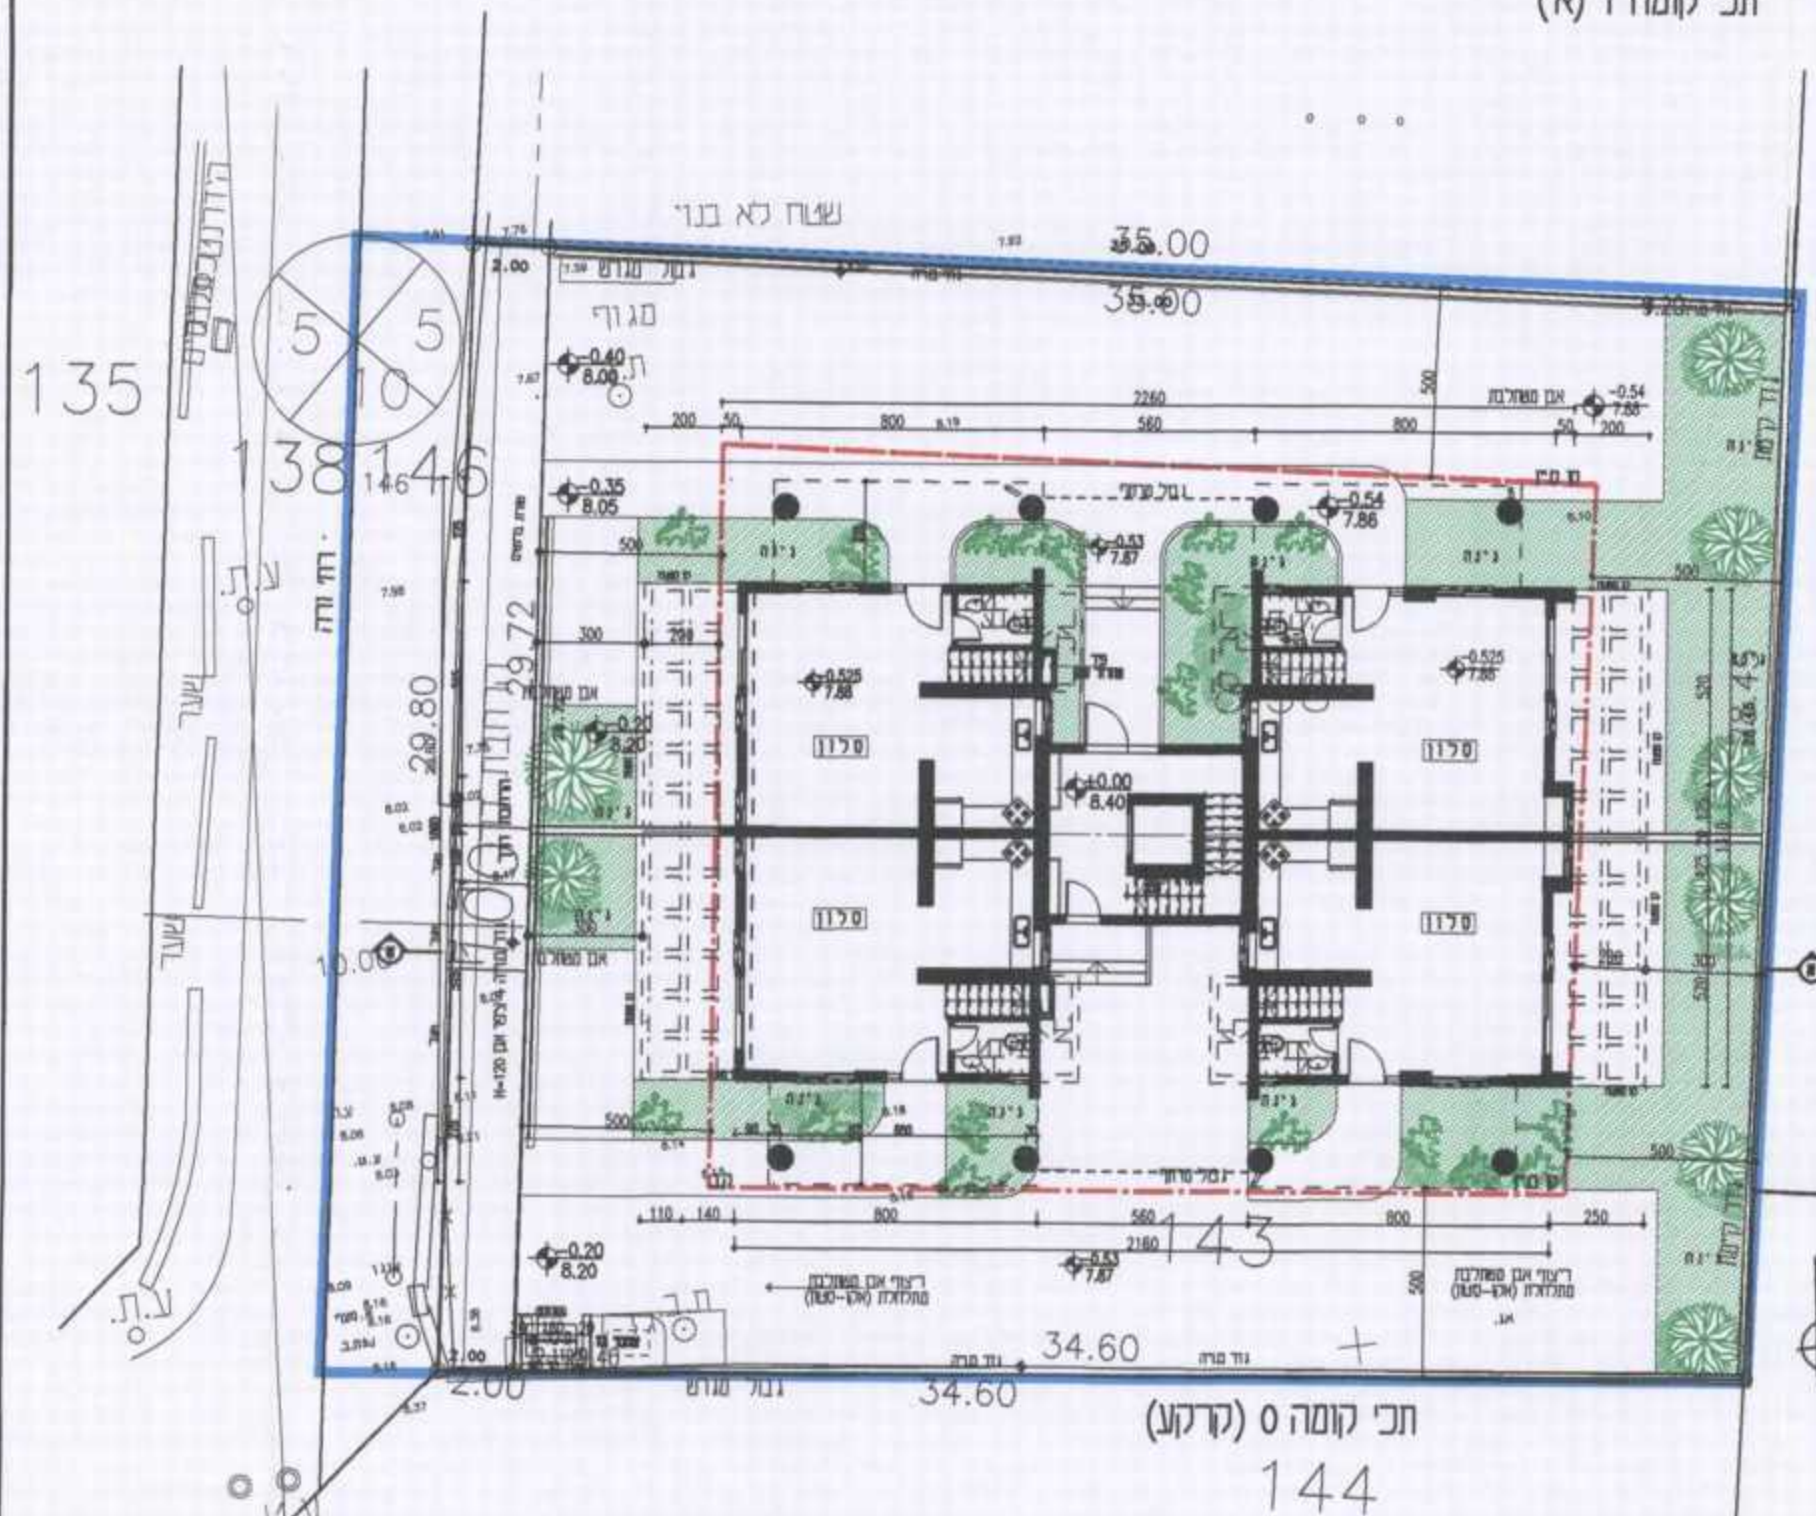


תכי קומה 0 (קרקע)
144

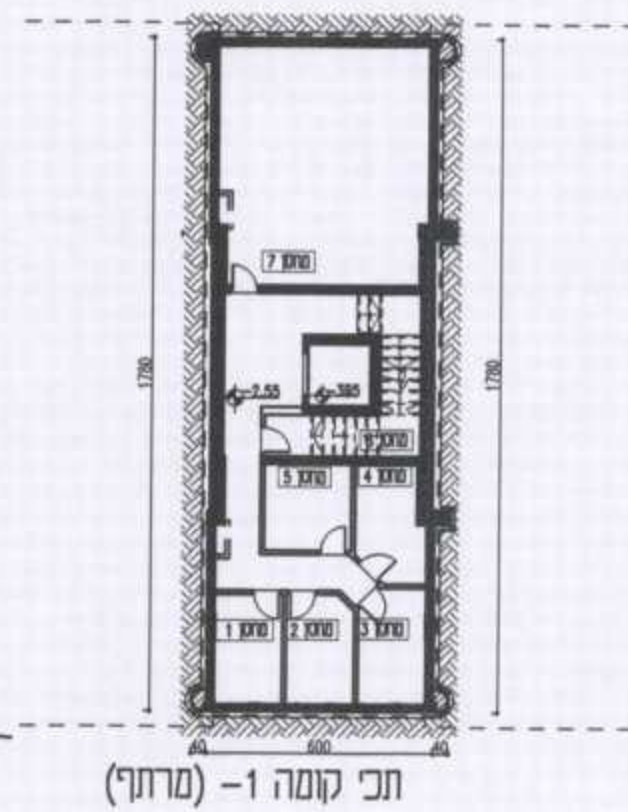

תכי קומה 1- (מרות)

30

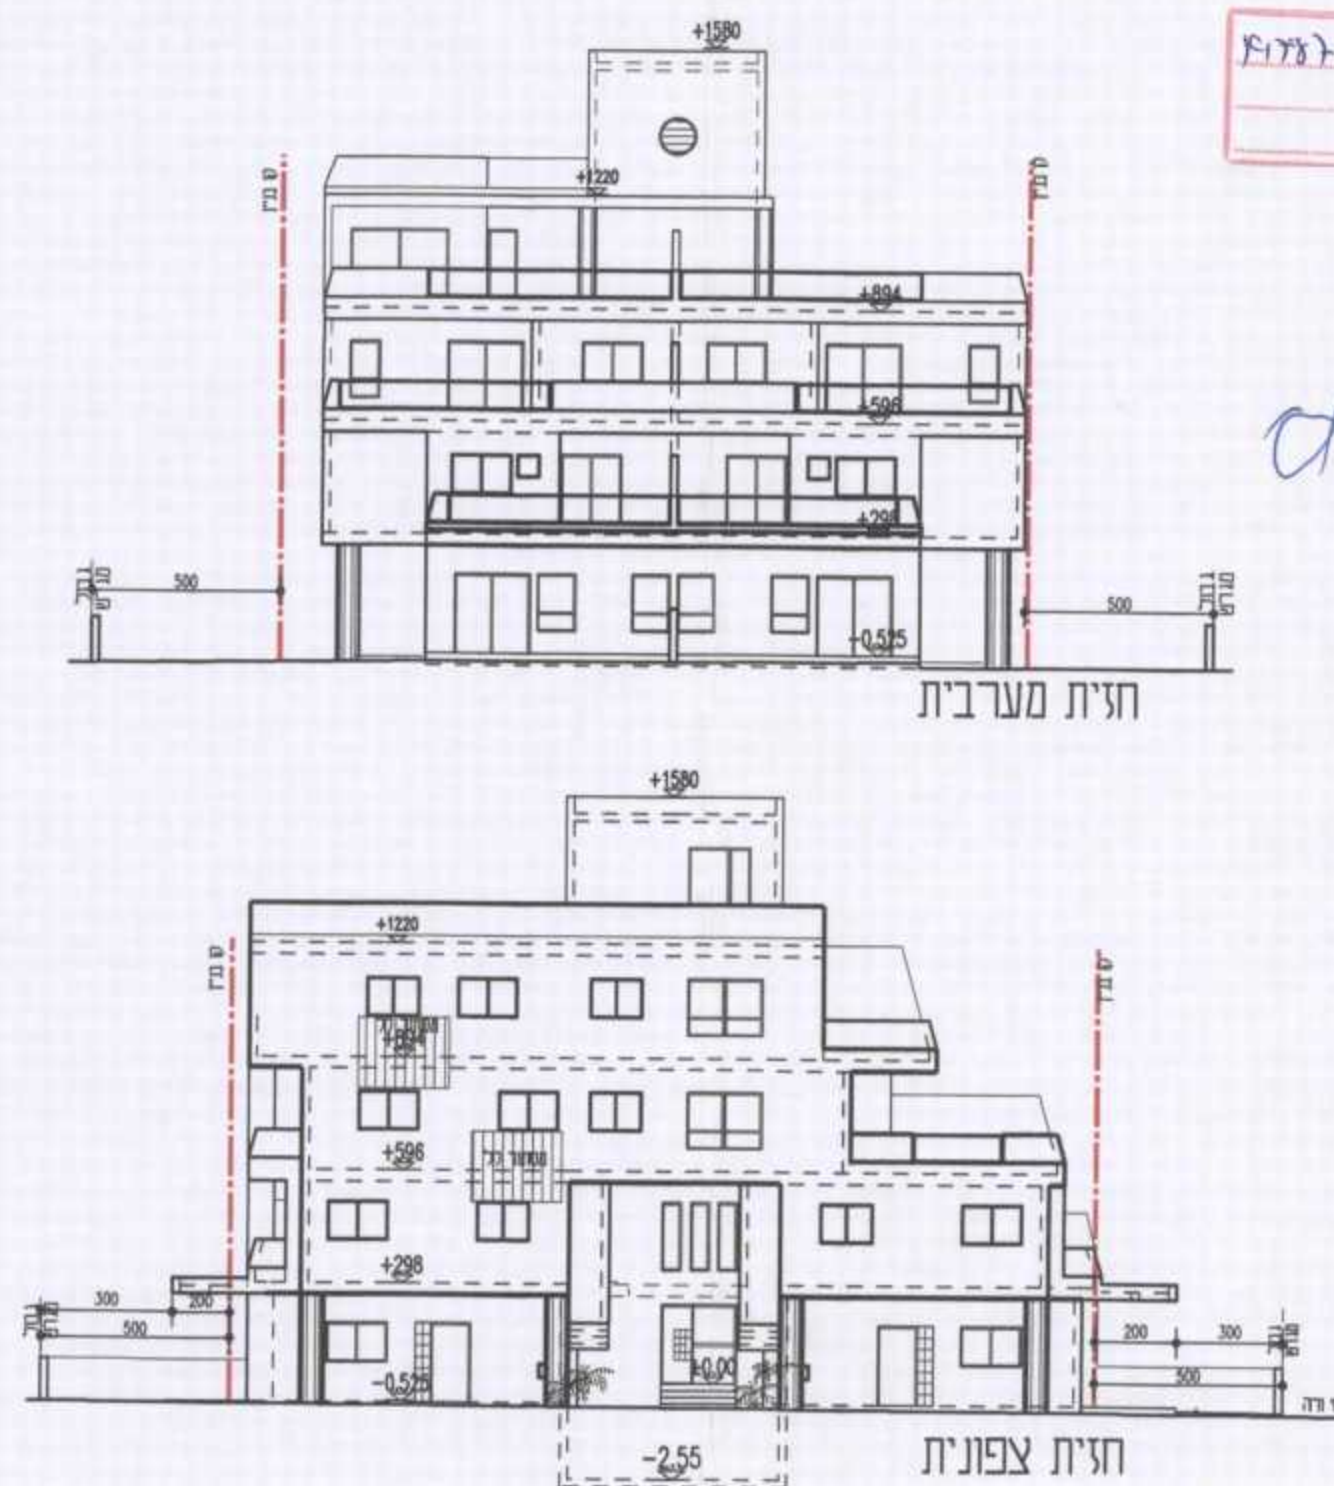

חזית מערבית

חזית צפונית

מקרא:

שטח מגוון 188.0 מ"ר = 20.0%

קו בנין

גבול התבנית

תכנית בנין
נספח ל' ג' / 19787

קניינים 1:200
אדריכל יוחנן ברנד"ס
תאריך: 30.05.2013