


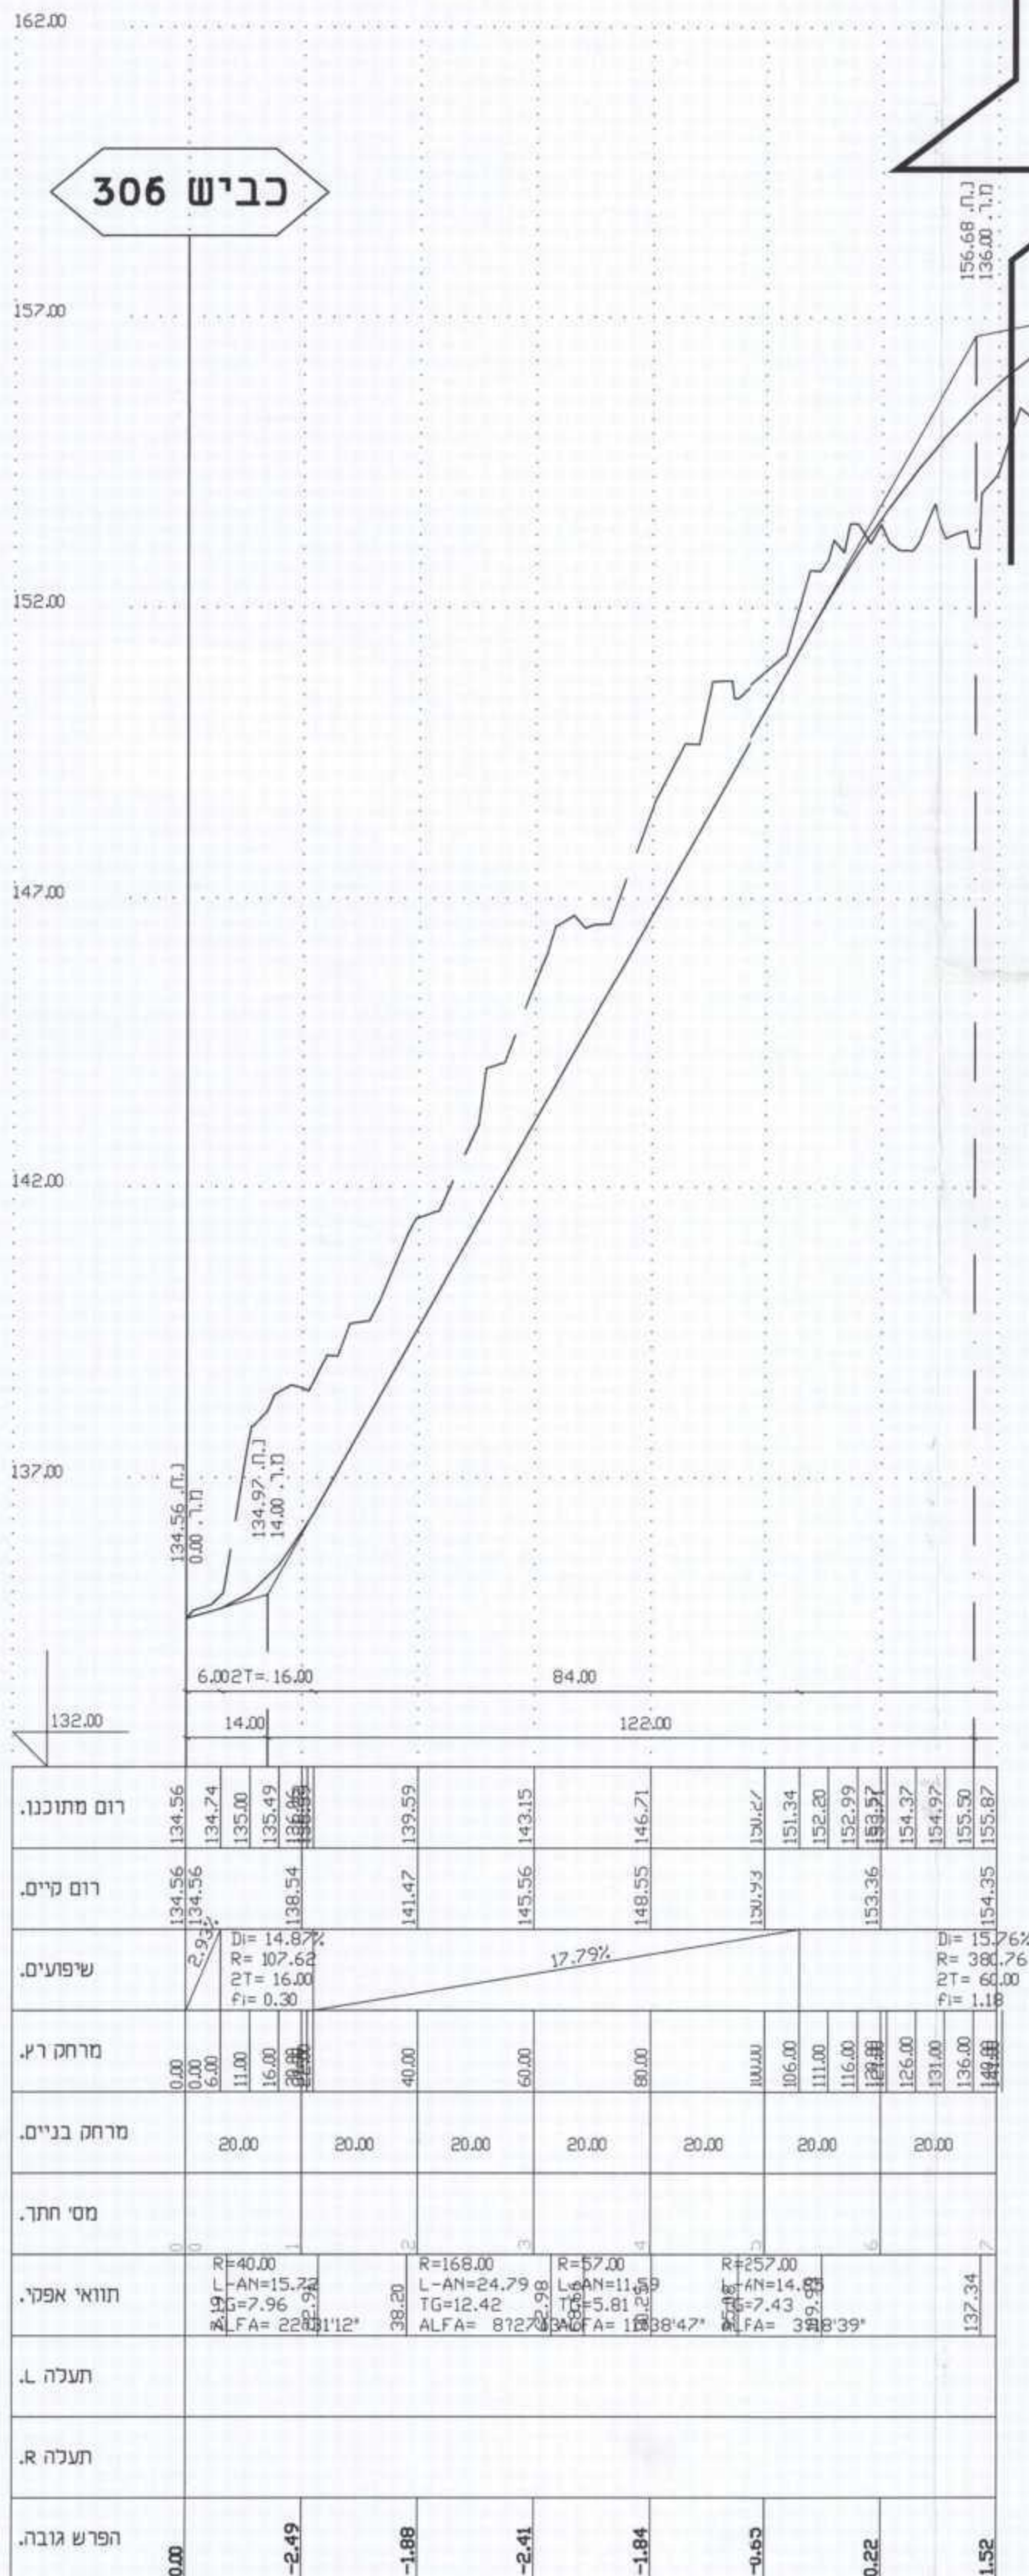

מס' תוכנית: 1563/3-2
תאריך: 25.9.2008
מחבר: עובד נביל אבו קרשין

מס' תוכנית: 1563/3-2
תאריך: 31.3.2011
מחבר: עובד נביל אבו קרשין

1	עובד נביל אבו קרשין	31.3.2011
1	עובד נביל אבו קרשין	25.9.2008
כמות	תפוצה	

22-05-2013
הערת

1563k-o.dwg	2	עדכון לאחר שינוי תוואי הכביש	31.3.2011
שם קובץ	שינויים	מחזור	תאריך

המבצע אחראי לבדיקת המידות ולהתאמתן במקום.
על המבצע לבקר את כל המידות ועל כל טעות או אי התאמה יודיע למתכנן
אין לבצע מידות ע"פ מדידה מהשרטוט.



מכון התכנון והתכנון הכלכלי

חדר ת מהנדסים בע"מ

תכנון K פקוח - כבישים, גידור, פתוח שטח ונוף
נצרת - ת.ד. 293, חי' 16102
טל: 04/6555765-6460964
פקס: 04/6552570

קנה מידה: 1:1000

יולי 08

תכנון: יעקוב עוויד דיאנה

שרטוט: יעקוב עוויד דיאנה

אשר: חזד חביב

מהדורה: 2

שם קובץ: 1563k-o.dwg

לעיון: ☐

לאשר: ☒

למכרז: ☐

לביצוע: ☐

פרויקט: שפרעם

כביש 302

תכנית: חתך לאורך הכביש

מס' גליון: 1563/3-2

היזום