

19823 תכנית מספר ג/19823
 מוסד הפנים מילקוס הפרטומים מס' מיום

משרד הפנים
 מחוז הצפון ועדה מקומית
 20-05-2013
 נתקבל
 בצורת עילית

תכנית מספר ג/19823
 שכונת הגליל "אום קובי"
 בריכת מים, נצרת
 נספח בינוי לבריכת המים


חתיים	
מחוז:	צפון
מרחב תכנון מקומי:	נצרת
רשות מקומית:	נצרת
שטח התכנית:	1.424 דונם
קניינים:	1250

חלקות		נושאים	
מספר ניש	מסדר	סוג רצוף	באלחוזות
17825	140	מוסדר	באלחוזות
חתימת המודד:			

חתימת המודד:	
שלב:	מתן חוקף
תאריך:	14.04.2013
מחזור:	1


שמות וחתימות:	
משרד הפנים - מחוז הצפון	04-6088222
רשות מקומית - נצרת עילית	04-6088253
מחוז מטרקני ישראל	04-6558213
ת.ד. 580, נצרת עילית 6000	04-6558213
מנהל מינהל התכנון	03-7264840
רשמי שרד לשרד 16 חל ארצות 34482	03-7264840
משרד המים	04-8513054
רשמי שרד לשרד 16 חל ארצות 34482	04-8513054
משרד המים	04-8662350
רשמי שרד לשרד 16 חל ארצות 34482	04-8662350

חתך A-A

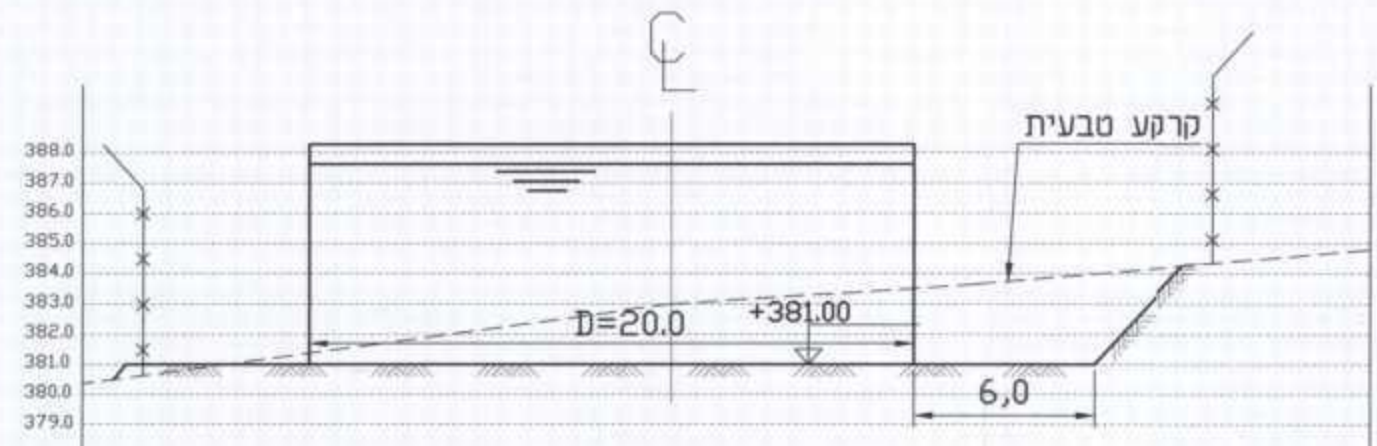

מרחק ר"פ	רום פני קרקע קיימת
0.00	380.70
7.50	381.65
17.50	382.95
27.50	383.80
35.50	384.40

חתך B-B

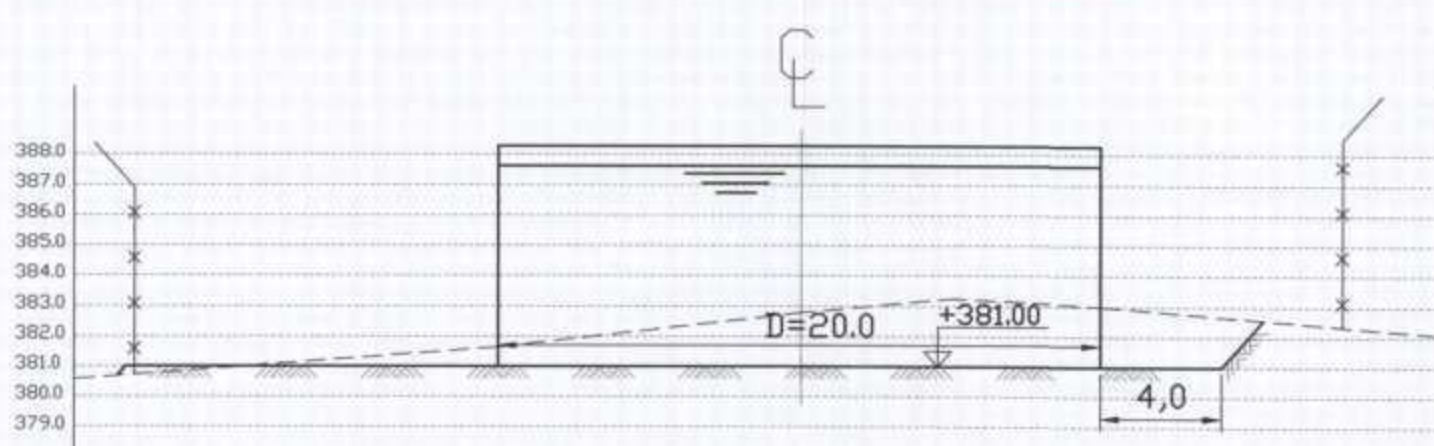

מרחק ר"פ	רום פני קרקע קיימת
0.00	380.75
12.00	381.90
22.00	382.95
32.00	383.00
35.50	382.30

משרד הפנים מחוז צפון
 חוק התכנון והבניה תשכ"ח 1965
 אישור תכנית מס' 19823
 הועדה הממוזנת לתכנון והניהל העליונה
 ביום 19.3.13
 מנהל מינהל התכנון
 מ.פ. - י"ר חלוצה הב"ה

קנה מידה 1 : 250

