


לולי סוללה  
 חוות לולים - אב טיפוס אי  
 קנ"מ 1:250




תכנית

לולי סוללה

חתך אופייני  
 בגג קשתי  
 קנ"מ 1:100

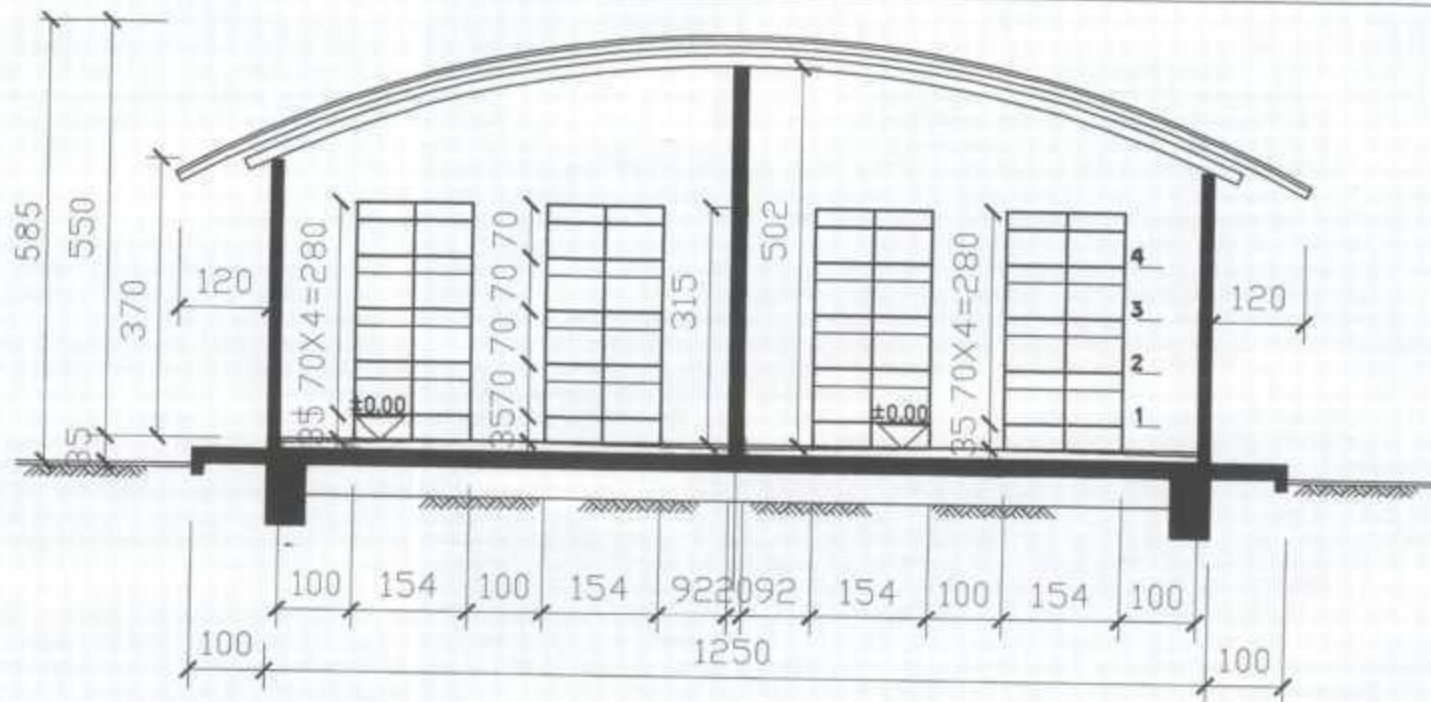

לולי מעוף  
 חוות לולים - אב טיפוס אי  
 קנ"מ 1:250

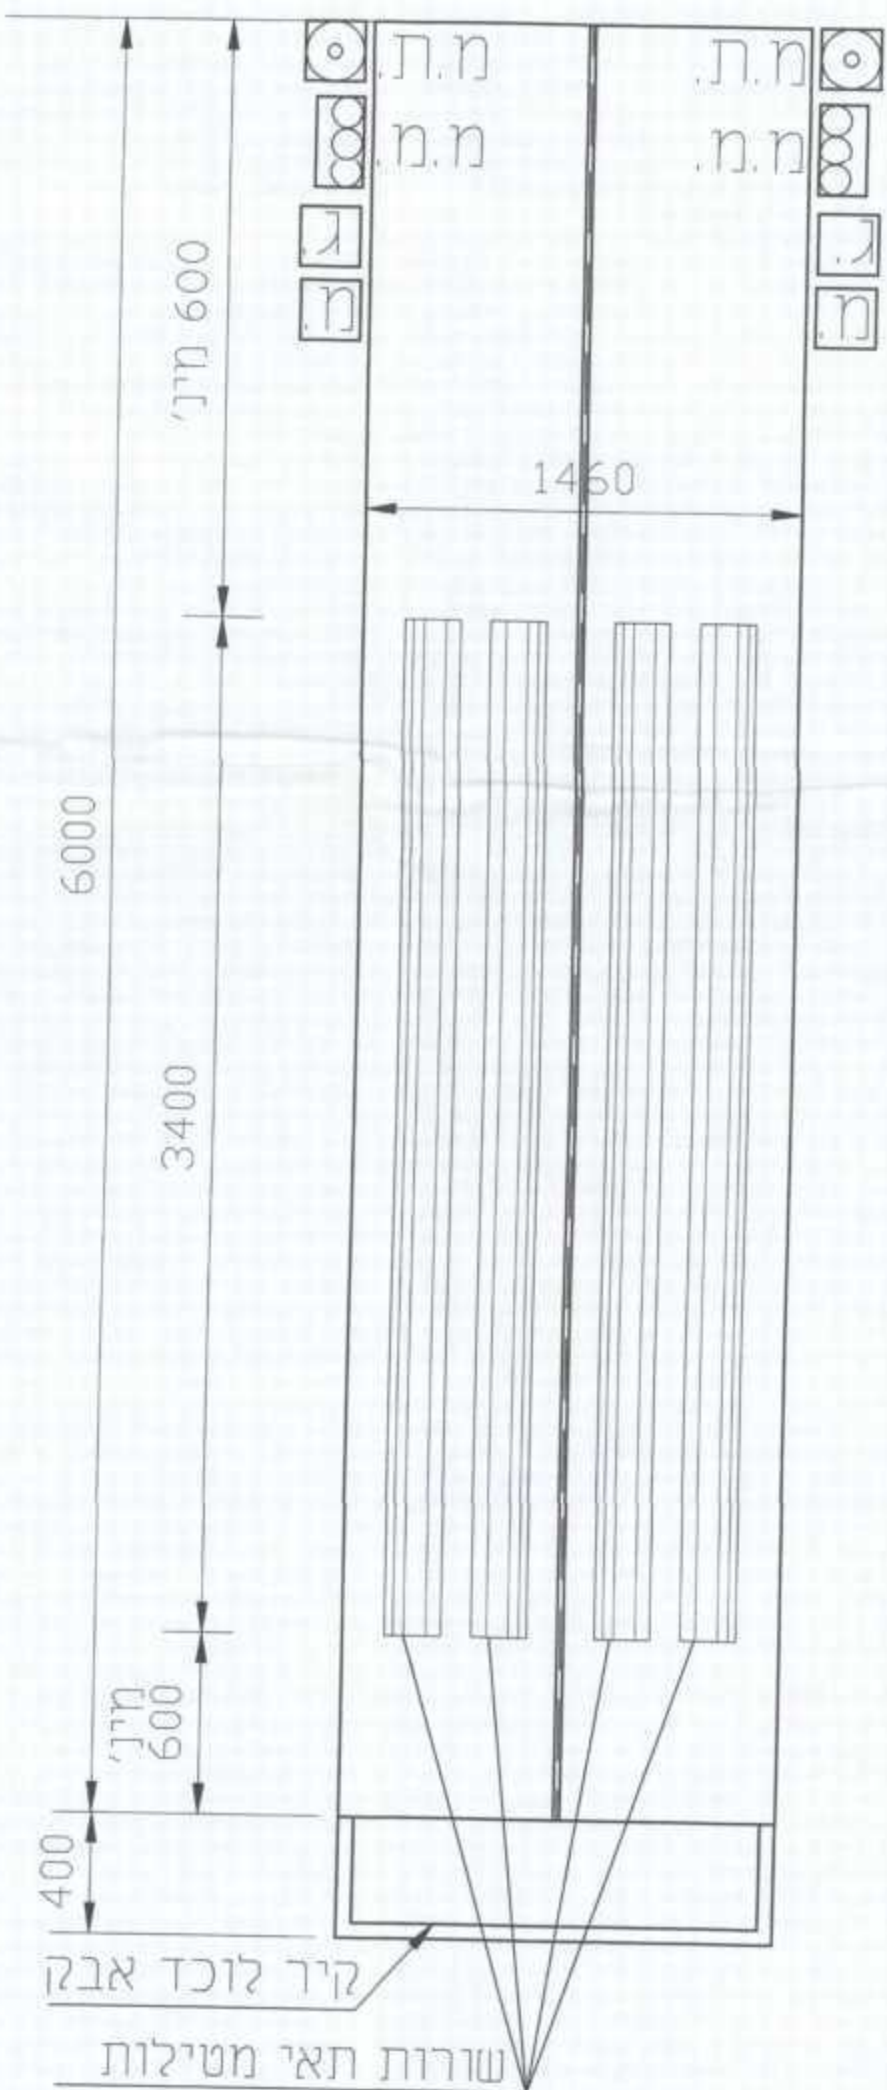


תכנית

רה: המידות הן מנחות בלבד  
 בוססות על מיטב הידע הקיים היום  
 שריות להשתנות בעתיד

לולי מעוף

חתך אופייני  
 בגג קשתי  
 קנ"מ 1:100

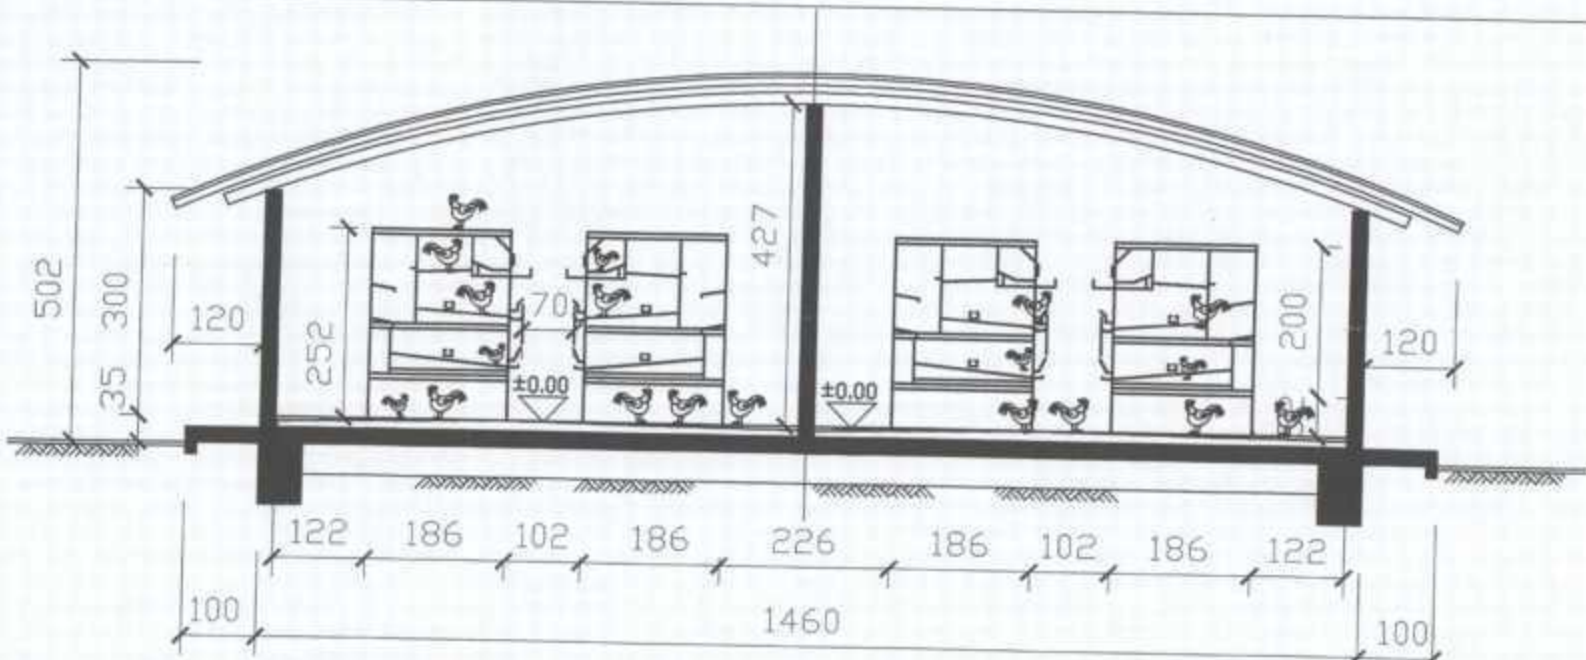

משרד הפנים  
 מחוז הצפון יערה מנהלית  
 נושן 17.04  
 צו רישום  
 נצרת עזריאל

תכנית ג\19733

מושב עבדון - קביעת יעוד קרקע למבני משק  
 להסדרת לולי הסלה

תכנית מפורטת

נספח מבנה לול טיפוסי

סוג איחוד וחלוקה	מסכת ראשית	היתרים או הרשאות
ללא איחוד וחלוקה	המספרות בתכנית	תכנית עיתון מוכחה לרצי"א
	ועדה מחוזית	היתרים או הרשאות

משרד הפנים מחוז צפון  
 חוק התכנון והבניה תשנ"ה 1965  
 אישור תכנית מס' 19733  
 תעודת פירוט לרשמי  
 ביום 17/12/13  
 מנהל מינהל התכנון  
 מ.מ. ירדן

הודעה על אישור תכנית מס' 19733  
 מס' 19733  
 משרד הפנים

צפון


- מרחב תכנון מקומי : מעלה הגליל
- רשות מקומית : מועצה אזורית מעלה יוסף
- ישוב : מושב עבדון
- שטח התכנית : 762,143 מ"ר
- קנה מידה : 1 : 250 , 1 : 100

גושים וחלקות בתכנית:

מספר רגוש	סוג רגוש	חלק/כל רגוש	מספר חלקות בשמורת	מספר חלקות בחלקן
18600	מוסדר	חלק מרגוש	—	1
18601	מוסדר	חלק מרגוש	2,4-12,14-17	1,3,13,18
18602	מוסדר	חלק מרגוש	16-18	15,19-21,26
18604	מוסדר	חלק מרגוש	—	1
18605	מוסדר	חלק מרגוש	—	1
18676	מוסדר	חלק מרגוש	—	2-3,45-46
18682	מוסדר	כל רגוש	1-28	—

שלב: מילוי תנאים למתן תוקף מהדורה: 1 תאריך: 03.2013

חזות מוסד התכנון:

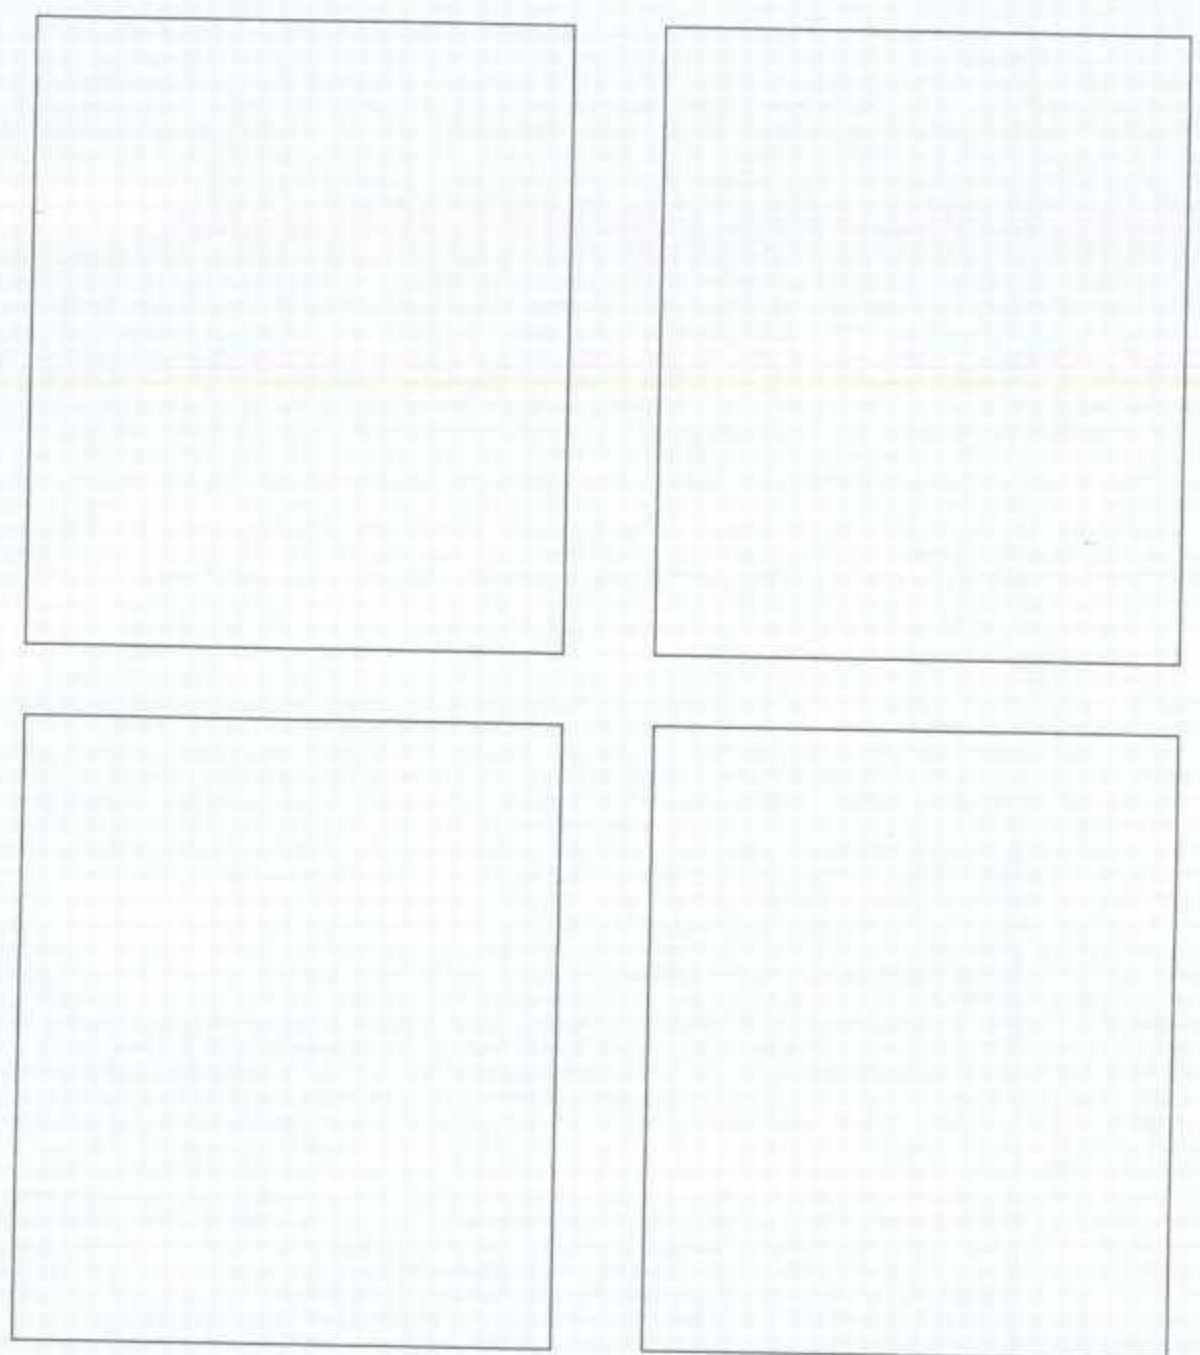

שמות וזתימות:

תאריך	חתימה	שם ומספר תאגיד/שם רשות מקומית	מספר זכות	שם פרטי ומשפחה	שם פרטי ומשפחה
14-4-13	[Signature]	משרד החקלאות ופיתוח הכפר	—	—	מגיש התכנית
14-4-13	[Signature]	משרד החקלאות ופיתוח הכפר	—	—	זום בפועל
		מינהל מקרקעי ישראלי	—	—	בעלי עניין בקרקע
	[Signature]	—	015463839	רדף ברנר אדריכלים	עורך התכנית