תפוצה

מס	תוכן ל -	כמות	תאריך

הערות:

מקרא:

קווים מחוכננים

- גבול חלקה
- קו מים
- מגוף
- מדוד
- בד מים
- קו ביוב לביטול
- ניקוז
- מעביר מים

קווים קיימים

- קו מים (*3")
- קו ביוב
- קו תקורות- מי שתיה

שינויים ותוספות

מס	מהות השינוי	מספר	מחוזרת	החתמה	תאריך
10					
9					
8					
7					
6					
5	ביטול חנת שוו-3	05	ע	מרזנטל	22.12.13
4	עדכון רקע סריקה	04	ע	מרזנטל	12.12.13
3	עדכון רקע סריקה	03	ע	ד.בתן	10.09.12
2	עדכון לפי הערות של גת	02	ע	ד.בתן	28.07.12
1	עדכון רקע לפי נספח כבישים	01	ע	ד.בתן	14.11.11

לעיון

תאריך: 5.09.10

חתימה:

לעיון	למכרז	לביצוע
☑	☐	☐

M. ROSENTHAL
CONSULTING ENGINEERS Ltd.
Agricultural, Civil & Environmental Eng.
Holfa 14 Holm Laskov St. ISRAEL 34590
GILON m.p.o. migdal, ISRAEL 20103
Tel:(972)-4958-0621
Fax:(972)-4958-0225
e-mail: meir@rme.co.il

מ. רוזנטל
מהנדסים יועצים בע"מ
הנדסה חקלאית, אזרחית וסביבתית
חפה, חיים לסקוב 14 34950
גילון ד.נ. מגאב 20103
טל: 04-9580621
פקס: 04-9580225
e-mail: meir@rme.co.il

תוכן עבור	תיק פרויקטים
אתר	שזור - נספח לתבע ג\20080
פרויקט	נספח מים וביוב
תוכן הגיליון	תנוחה כללית

תכנית מס'	עבודת מס'	סוכנ מס'	תאריך	קנ"מ
01.24	17208	17208A011	5.09.10	1:2500
	תכנן	שרטט	בדק	אשר
	מה.	ד.ל	מה.	מה.
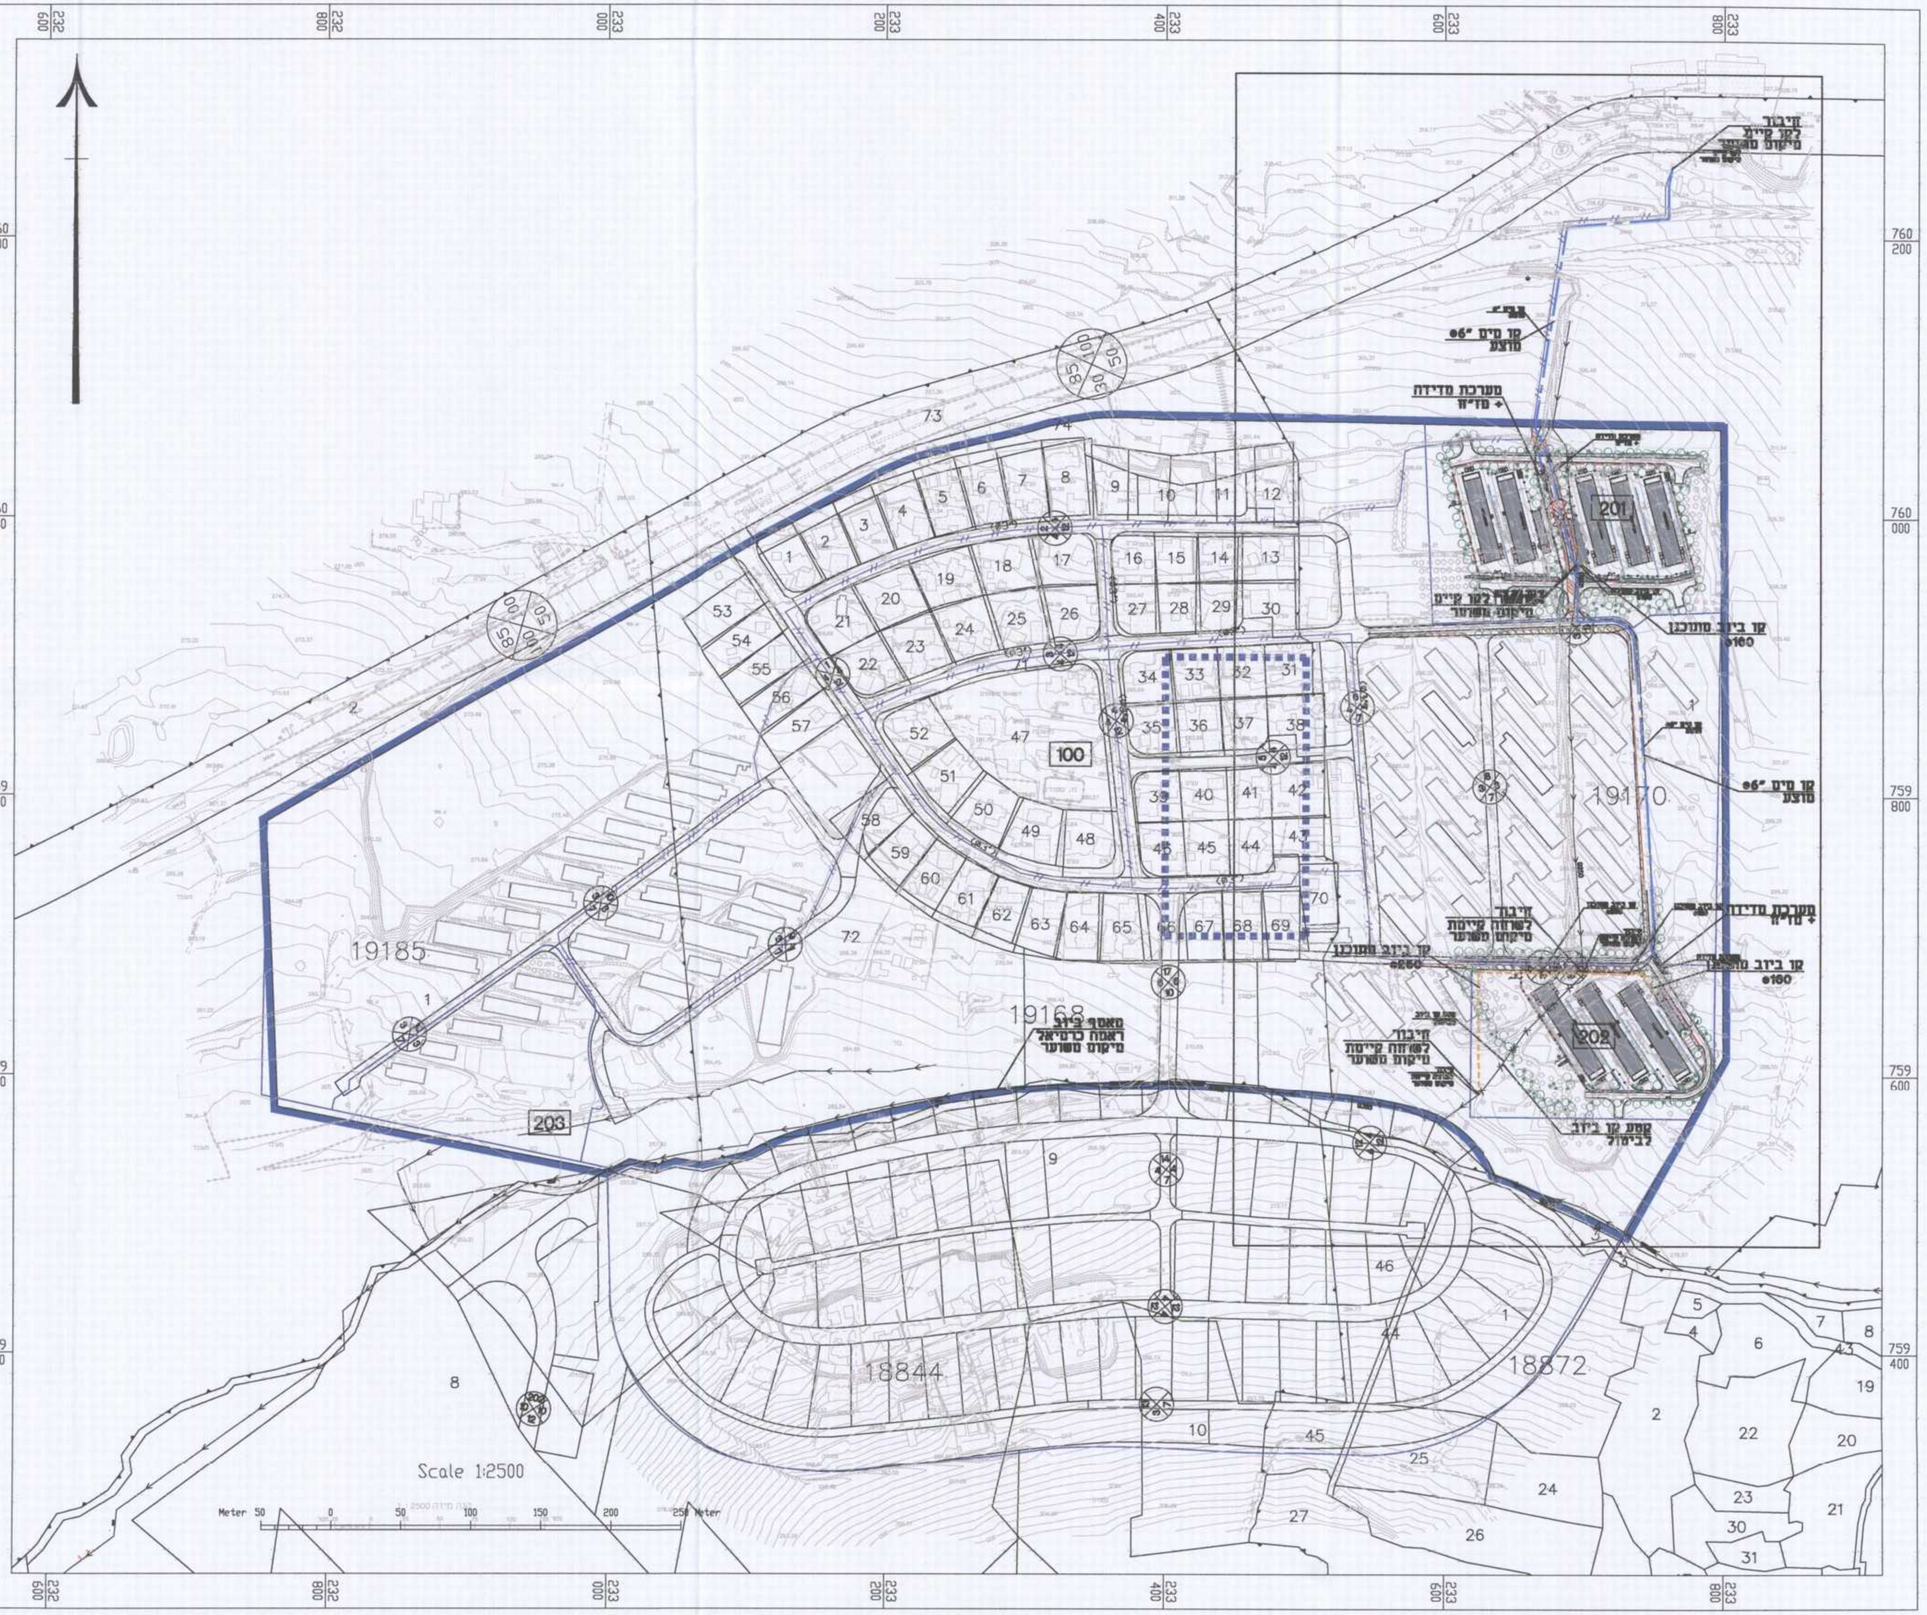
המבצע אחראי לבדיקת התוכנית. על כל סטיה או אי התאמה עליו להודיע למתכנן מראש. אין לקבוע מידות עפ"י סריקה בתוכנית.