

תכנית ג\19748

כפר יובל - קביעת יעוד קרקע למבני משק להסדרת לולי הטלה

תכנית מפורטת

נספח מבנה לול טיפוסי

סוג איחוד וחלוקה	מסמך ראשית המספרות בתכנית	חיתכים או הרשאות
ללא איחוד וחלוקה	ועדה מחוזית	תכנית עיתון מוכחה להוציא דתורים או הרשאות

משרד הפנים מחוז צפון
חוק התכנון והבניה 1965
אישור תכנית מס' 2.5.13
הועדה המחוזית לתכנון ולבניה חליטה ביום 2.5.13
מנהל מינהל התכנון
אלכס שפירא
מ.מ. יו"ר הוועדה המחוזית

מחוז : צפון
מרחב תכנון מקומי : גליל עליון
רשות מקומית : מועצה אזורית מבוואות חרמון
ישוב : כפר יובל
שטח התכנית : 868,233 מ"ר
קנה מידה : 1 : 250 , 1 : 100

הודעה על אישור תכנית מס' 19748
מס' 2.5.13
מ.מ. יו"ר הוועדה המחוזית

גושים וחלקות בתכנית:

מספר גוש	סוג גוש	חלק/ככל גוש	מספר חלקות בשלמותן	מספר חלקות בחלקן
13230	מוסדר	חלק מהגוש	—	22-24
13231	מוסדר	חלק מהגוש	35,39	29,33-34,36,38,40-41
13236	מוסדר	חלק מהגוש	ט	11-13,15,19-20,23-25
13237	מוסדר	חלק מהגוש	1,3-116,118,123-133	117,119-122,138,140,141


שלב: מילוי תנאים להפקדה מהדורה: 2 תאריך: 9.2012

לולי סוללה
חוות לולים - אב טיפוס אי
קנ"מ 1:250




תכנית

לולי סוללה
חתך אופייני
בגג קשתי
קנ"מ 1:100

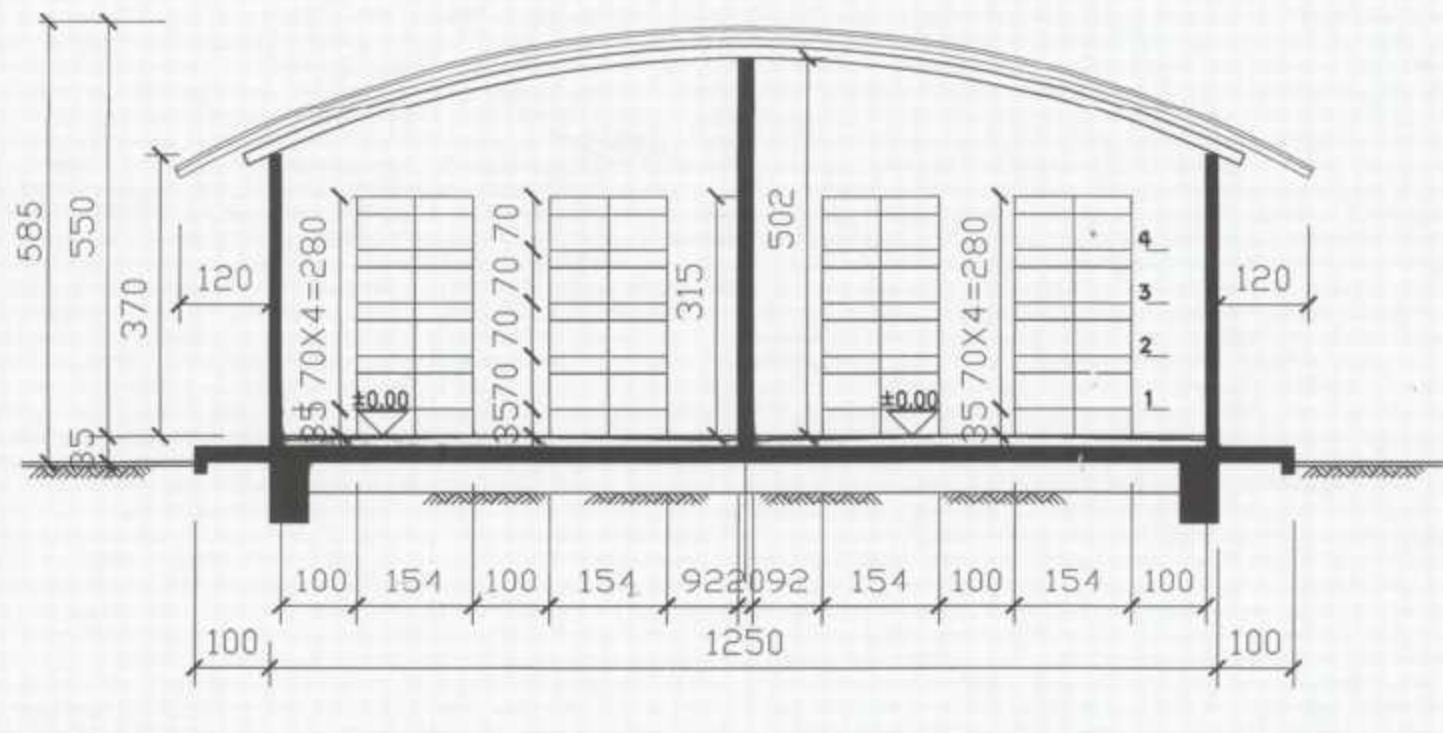


לולי מעוף
חוות לולים - אב טיפוס אי
קנ"מ 1:250

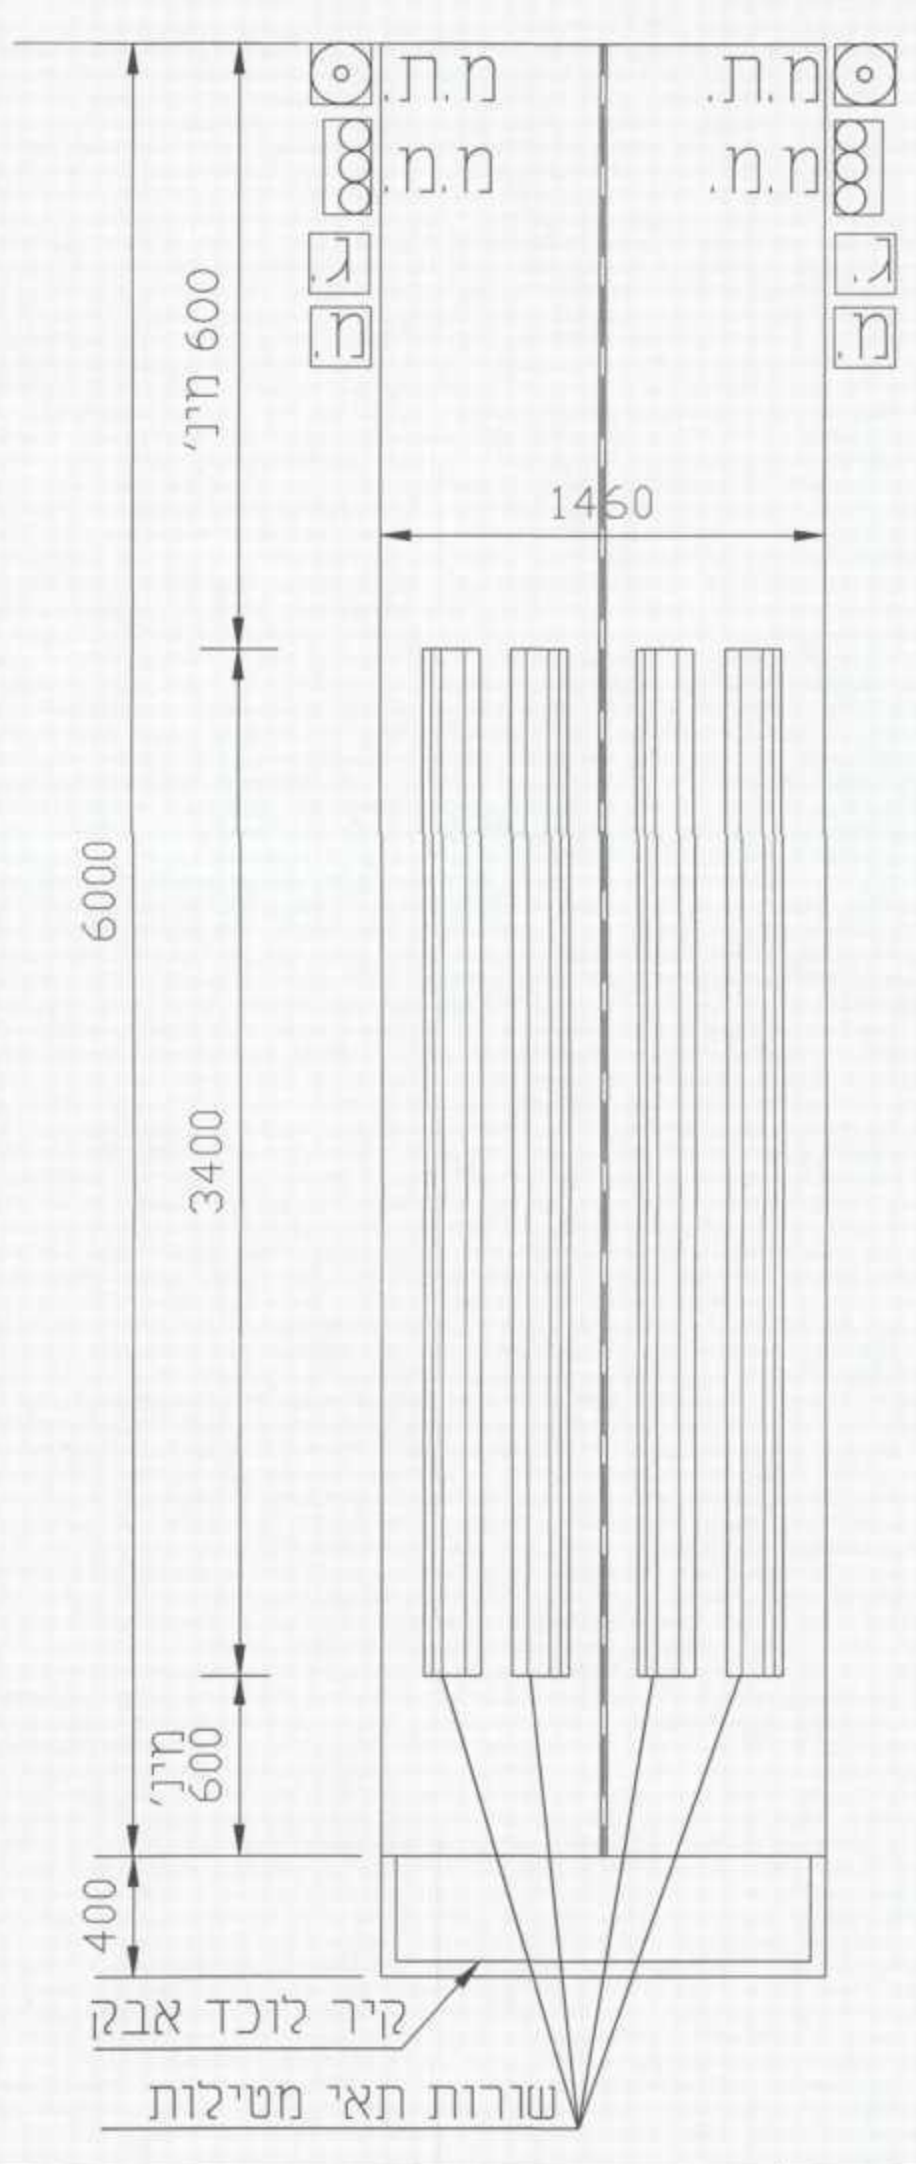

תכנית

לולי מעוף
חתך אופייני
בגג קשתי
קנ"מ 1:100

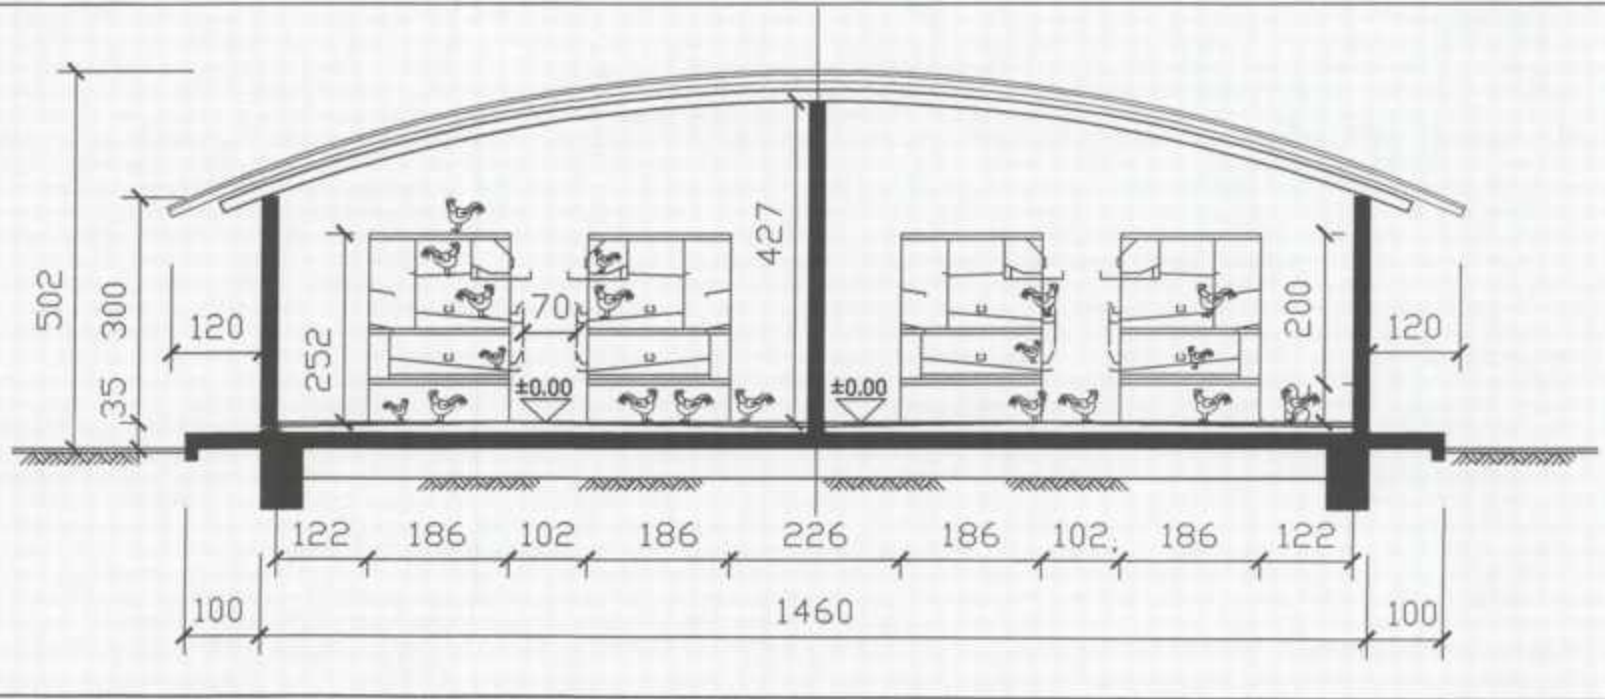

חותמות מוסד התכנון:

שמורת רזותימות:

תאריך	חתימה	שם ומספר תאגיד/שם רשות מקומית	מספר זהות	שם פרטי ומשפחה	
		משרד החקלאות ופיתוח הכפר			מגיש התכנית
		משרד החקלאות ופיתוח הכפר			יזם בפועל
		מינהל מקרקעי ישראל			בעלי עניין בקרקע
			015463839	רודי ברגר אדריכלים	עורך התכנית

גובה המיזות הן מנחות בלבד ובוססות על מיטב הידע האישי היום ושוייח להשתנות בעתיד