



לולי סוללה
 חוות לולים - אב טיפוס אי
 קנ"מ 1:250

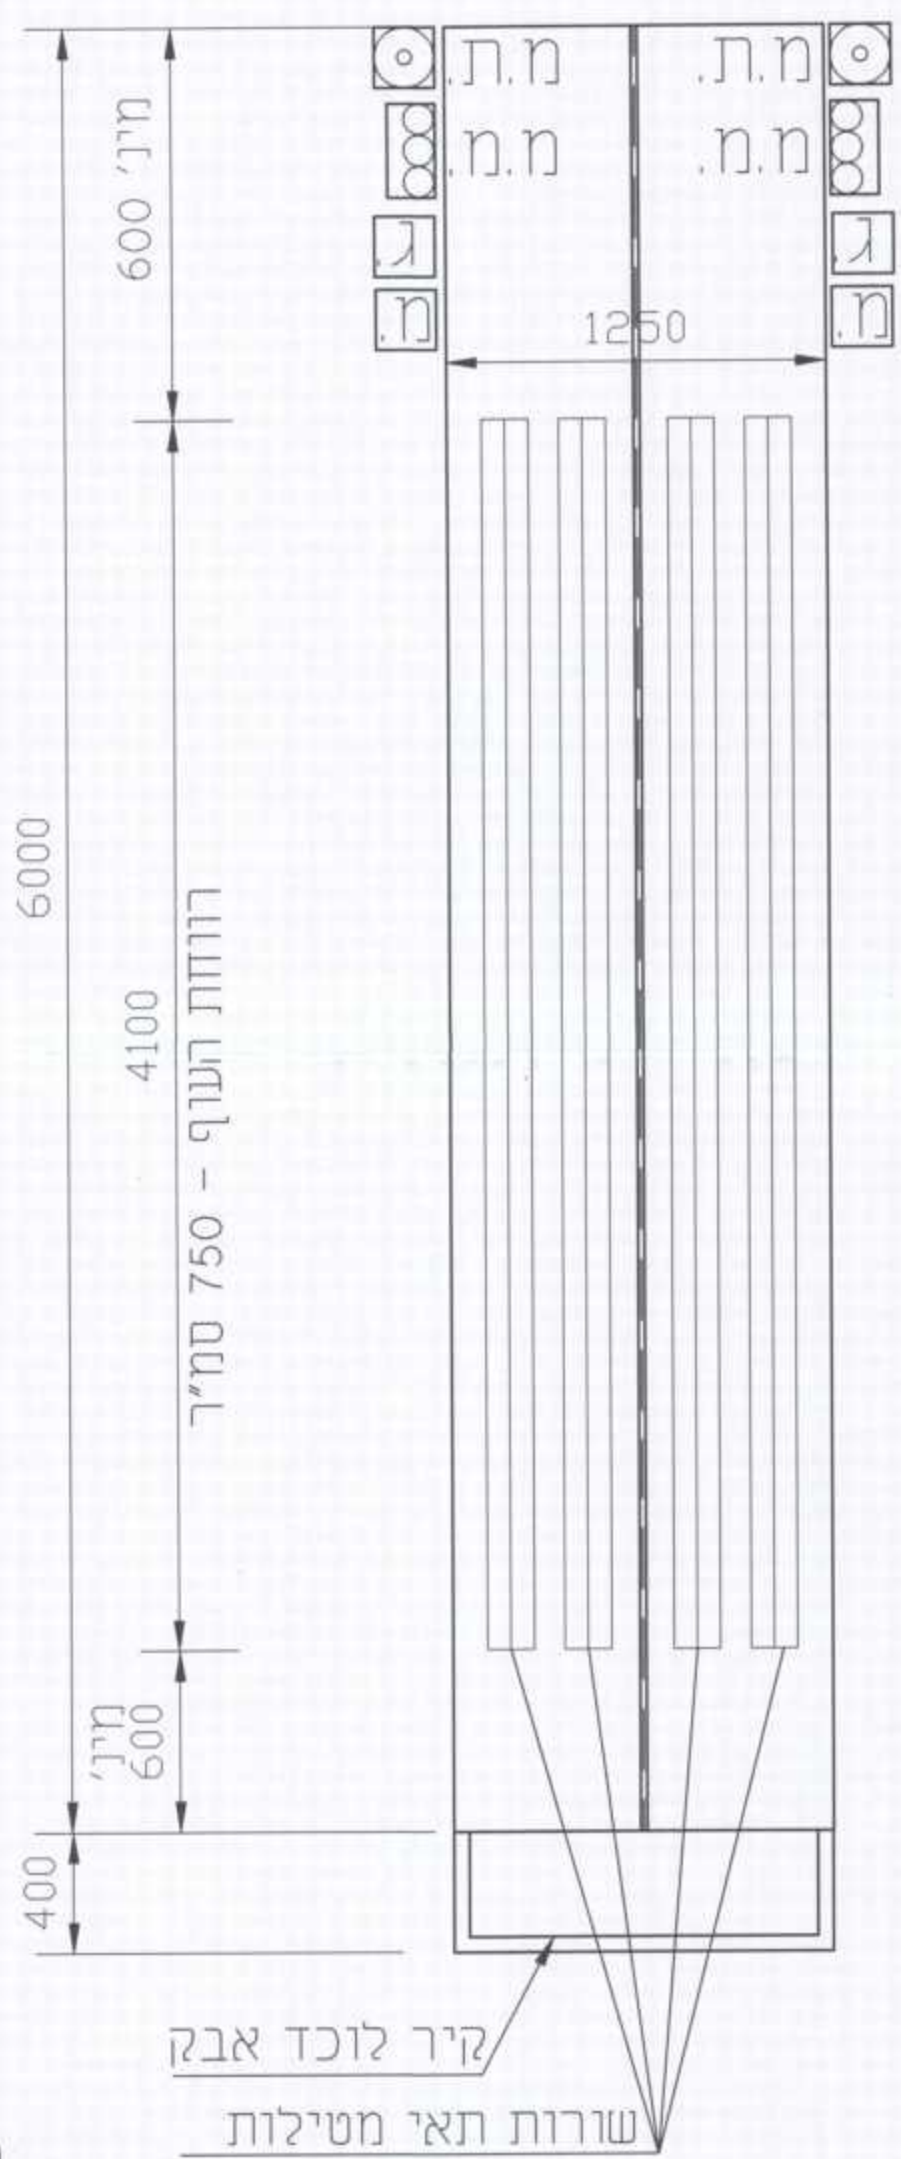


תכנית

לולי סוללה
 חתך אופייני
 בגג קשתי
 קנ"מ 1:100

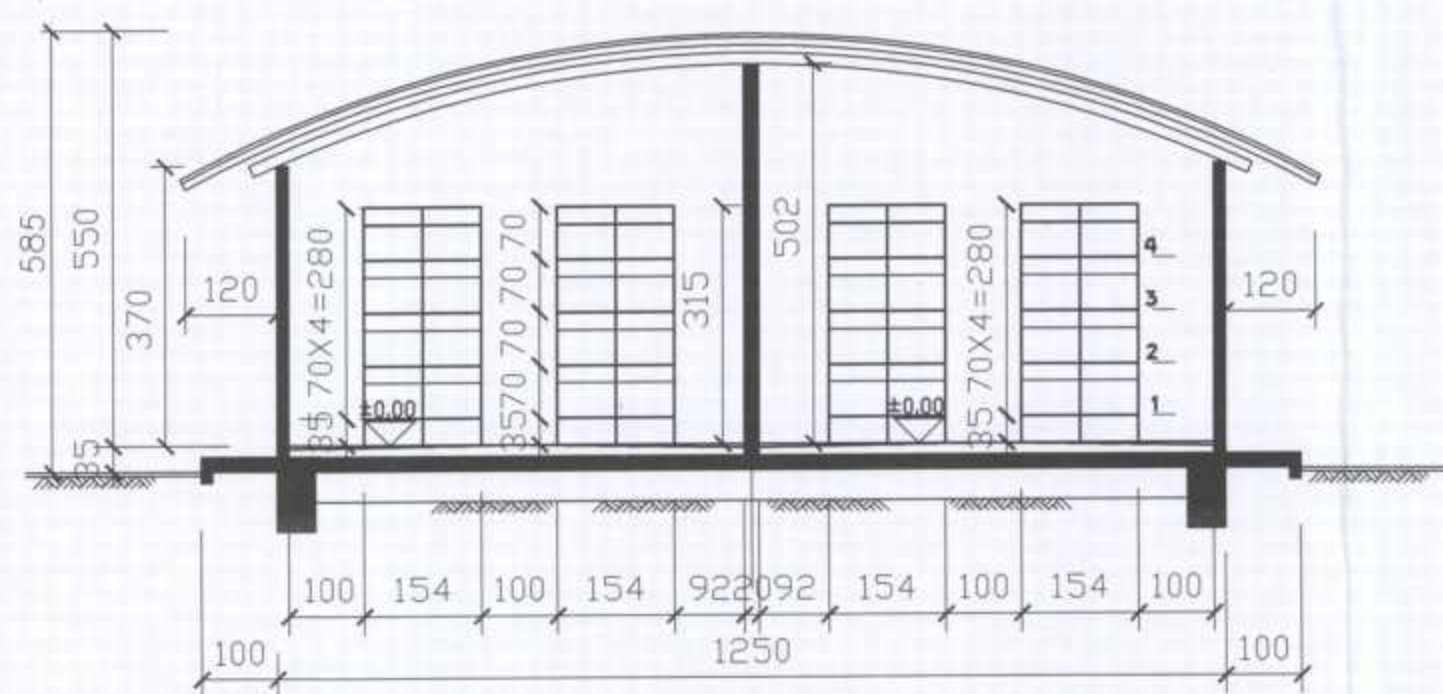


לולי מעוף
 חוות לולים - אב טיפוס אי
 קנ"מ 1:250

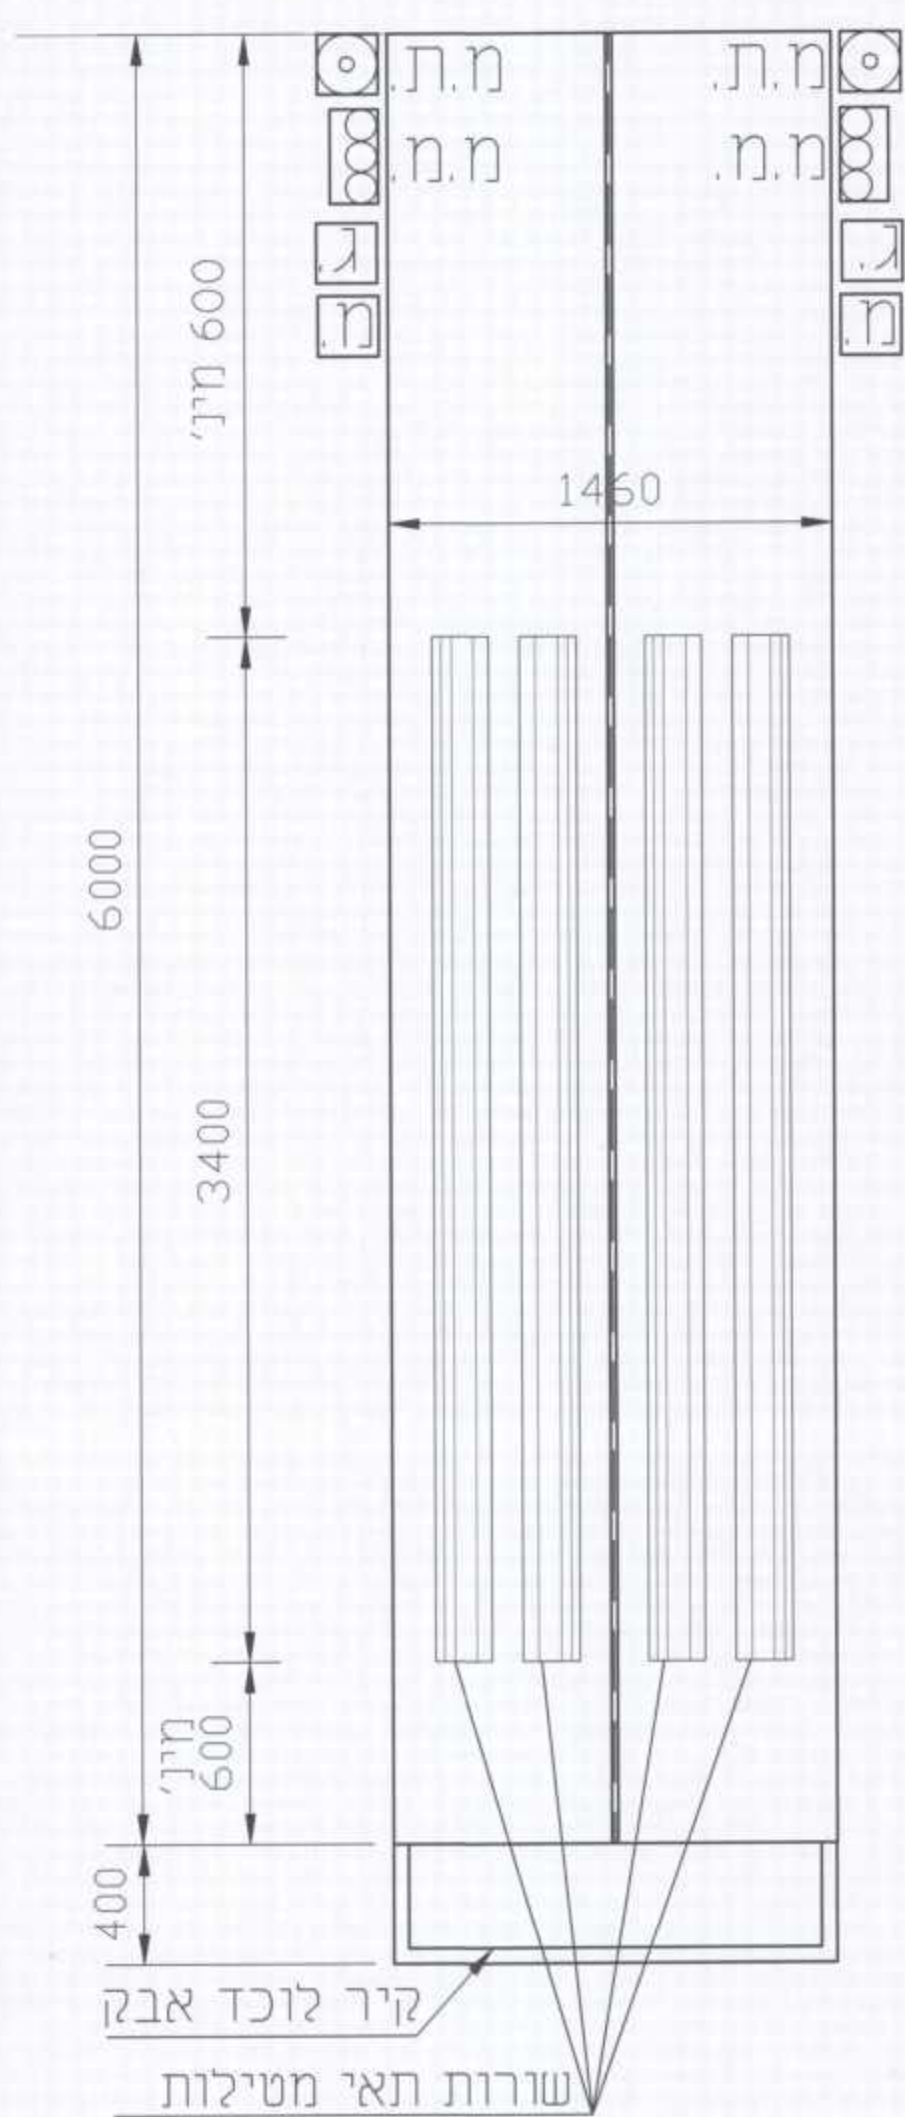

תכנית

לולי מעוף
 חתך אופייני
 בגג קשתי
 קנ"מ 1:100

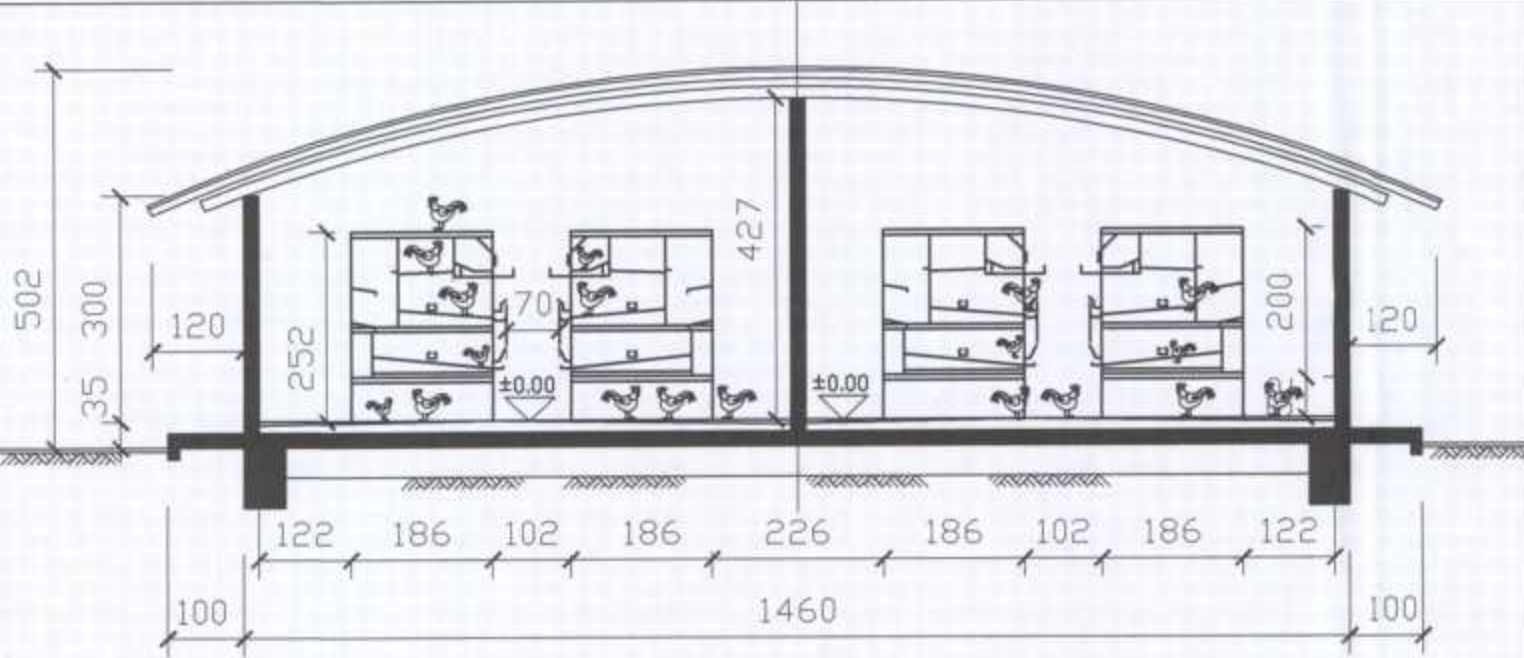

ה: המידות הן מנחות בלבד
 בוססות על מיטב הידע והקיים היום
 שירות להשתנות בעתיד

תעודת הסמכה
 08-06-2018
 מוקדל המבנה
 מוקדל המבנה

תכנית ג' 19752

מושב דלתון - קביעת יעוד קרקע למבני משק
 להסדרת לולי הסלה

תכנית מפורטת

נספח מבנה לול טיפוסי

סוג איחוד וחלוקה	מסכות ראשית המספרות בתכנית	היתרים או הרשאות
ללא איחוד וחלוקה	ועדה מחוזית	תכנית שניתן מכוחה להציא היתרים או הרשאות

מחזור :
 מרחב תכנון מקומי : מרום הגליל
 רשות מקומית : מועצה אזורית מרום הגליל
 ישוב : מושב דלתון
 שטח התכנית : 711,691 מ"ר
 קנה מידה : 1 : 250 , 1 : 100

גושים וחלקות בתכנית:

מספר הגוש	סוג הגוש	חלק/כל הגוש	מספר חלקות בשטח	מספר חלקות בזמן
14036	מוסדר	חלק מהגוש	15-18,24-26,66	2,27,38,40-42,46,54-55,57
14053	מוסדר	חלק מהגוש	---	61,63,65
14058	מוסדר	חלק מהגוש	---	56,59-61
14059	מוסדר	חלק מהגוש	4,14	7-11,14,17-18
14060	מוסדר	חלק מהגוש	---	1-3,5-6,10,15-16,18-19,21
14160	מוסדר	חלק מהגוש	---	1-2,4,6
				84,121

שלב: מילוי תנאים למחן תוקף מהדורה : 2 תאריך : 3.2016

חותמות מוסד התכנון :

שמות וזהימות :

תאריך	חתימה	שם ומספר תאגיד ושם רשות מקומית	מספר זהות	שם פרטי ומשפחה	מגיש התכנית
2016/04	עמיר אנטר מנהל מחוז גליל-גולן משרד החקלאות ופיתוח הכפר	משרד החקלאות ופיתוח הכפר	---	---	מגיש התכנית
2016/04	עמיר אנטר מנהל מחוז גליל-גולן משרד החקלאות ופיתוח הכפר	משרד החקלאות ופיתוח הכפר	---	---	יזם בפועל
		מינהל מקרקעי ישראל	---	---	בעלי בקרען עניין
2016/04	רובי ברג אדריכלות נוף	---	015463839	רובי ברג אדריכלים	עורך התכנית

ישירות המבחן
 מוקדל המבנה
 מוקדל המבנה
 מוקדל המבנה

מוקדל המבנה
 מוקדל המבנה
 מוקדל המבנה