תפוצה

מס'	הופץ ל -	כמות	תאריך

הערות:

מקרא:

קוים מתוכננים

קו ביוב	🟧
קו מים	— — —
ניקוז	—◂—◂—
מיכל אגירת ביוב	🟥
מגוף	⋈
מזח	⋈
מד מים	⊘
מקטין לחץ	⋈
מעביר מים	≻—≺

קוים קיימים

קו ביוב	←— ←—
קו 'מקורות'- מי חקלאות	—W— — —
קו 'מקורות'- מי שתיה	—W— — —
קו סניקה לביוב	—···—···—

שינויים ותוספות

מס'	מהות השינוי	סטטוס	מהדורה	חתימה	תאריך
10					
9					
8					
7					
6					
5					
4					
3	ביטול חוות דל-8	ט	3	עידו שני	27.10.15
2	עדכון רקע מדידה	ט	2	עידו שני	10.09.12
1	הוספת ניקוז	ט	1	עידו שני	18.03.12

לעיון

תאריך: 20.12.10

חתימה: דלתון כ.

לעיון ☑ | למכרז ☐ | לביצוע ☐

מ. רוזנטל
מהנדסים יועצים
הנדסה חקלאית, אזרחית וסביבתית
חיפה, חיים לסקוב 14 34950
גילון ד.נ. משגב 20103
טל: 04-9580621
פקס: 04-9580225
e-mail: meir@rme.co.il

M. ROSENTHAL
CONSULTING ENGINEERS
Agricultural, Civil & Environmental Eng.
Haifa 14 Haim Laskov St. ISRAEL 34590
GILON m.p.o. misgav, ISRAEL 20103
Tel: (972)-4958-0621
Fax: (972)-4958-0225
e-mail: meir@rme.co.il

הוכן עבור	תיק פרויקטים
אתר	דלתון - נספח לתבע ג'\19752
פרויקט	נספח מים וביוב
תוכן הגליון	תוכנית כללית

תכנית מס'	עבודה מס'	קובץ מס'	תאריך	קנ"מ
01.32	17208	17208A015	20.12.10	1:2500
	תכנן	שרטט	בדק	אשר
	ד.ב.	ת.ת.	ד.ב.	מ.ר.

המבצע אחראי לבדיקת התוכניות.
על כל טעות או אי התאמה עליו להודיע למתכנן ולמפקח.
אין לקבוע מידות ע"י מדידה בתוכנית.

G:\PROJECT\AUTOCAD\פרויקטים 2008\17208\דלתון\17208A015dwg.dwg, 27/10/2015 13:02:50, DesignJet 450C C4716A.pc3

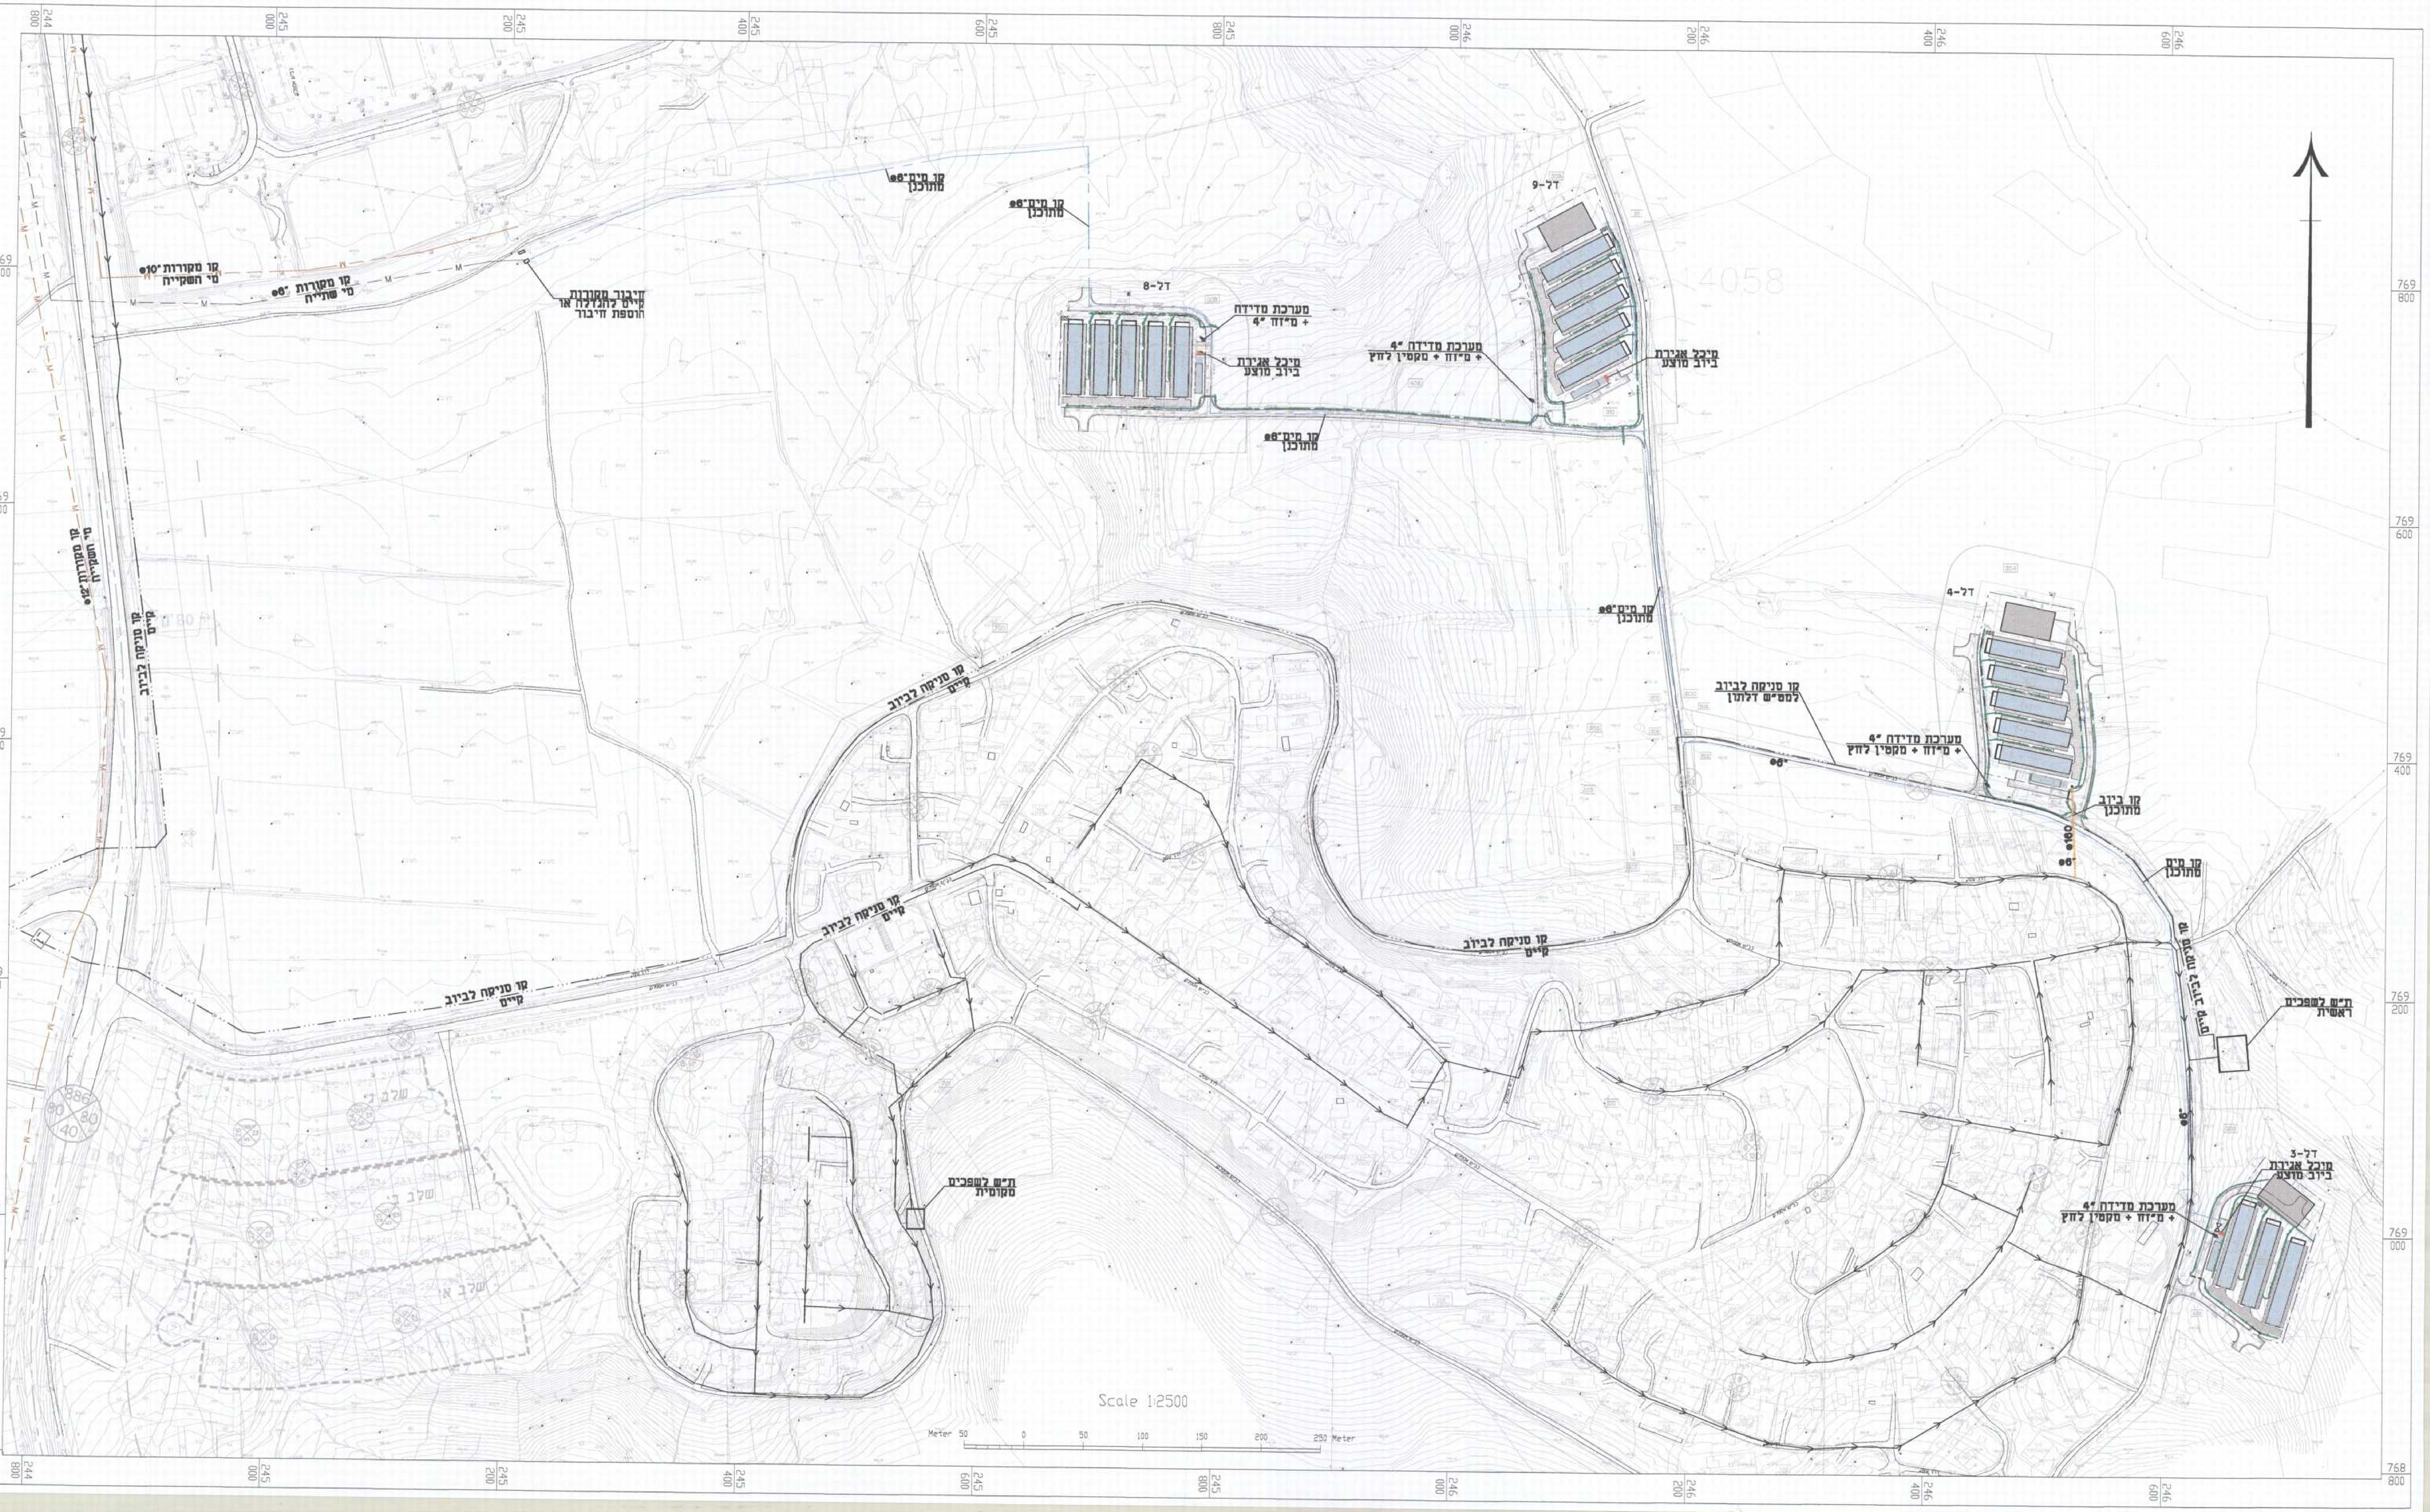

קו מקורות 10" מי השקייה
קו מקורות 6" מי שתייה
חיבור מקורות קיים להגדלה או הוספת חיבור
קו מים 6" מתוכנן
קו מים 6" מתוכנן
דל-8
מערכת מדידה 4" + מ"זח
מיכל אגירת ביוב מוצע
מערכת מדידה 4" + מ"זח + מקטין לחץ
מיכל אגירת ביוב מוצע
דל-9
14058
קו מים 6" מתוכנן
קו מים 6" מתוכנן
דל-4
קו סניקה לביוב למס"ש דלתון
מערכת מדידה 4" + מ"זח + מקטין לחץ
6"
קו ביוב מתוכנן
160
6"
קו מים מתוכנן
קו סניקה לביוב קיים
קו סניקה לביוב קיים
קו סניקה לביוב קיים
קו סניקה לביוב קיים
ת"ש לשפכים ראשית
ת"ש לשפכים מקומית
6"
דל-3
מיכל אגירת ביוב מוצע
מערכת מדידה 4" + מ"זח + מקטין לחץ
Scale 1:2500
Meter 50 0 50 100 150 200 250 Meter
244 800
245 000
245 200
245 400
245 600
245 800
246 000
246 200
246 400
246 600
769 800
769 600
769 400
769 200
769 000
768 800