

# תכנית מס' ג\19978

משרד המכשיר  
מחוז חיפה ונפת חיפה  
2013-05-07  
נתקבל  
מטרת עילית

שפר-עם

תוכנית מפורטת ליהסדרת דרך גישה למגרשים - שפר-עם.

## חתך לאורך

סוג איחוד וחלוקה	סמכות ראשית מטפלת בתוכנית	היתרים והרשאות
ללא איחוד וחלוקה	ועדה מחוזית	תכנית שניתן מכוחה להוציא היתרים

הודעה על אישור תכנית מס' ג\19978  
פורטמה בילקוט הפרסומים מס' 19978  
מיום 2013-05-07

מחוז :  
מרחב תכנון מקומי : גבעות אלונים שפרעם  
רשת מקומית : שפרעם

שטח התוכנית : 12.514 דונם  
קנה מידה : 1:500

משרד המכשיר מודון צפון  
חוק התכנון והבנייה תשכ"ח 1965  
אישור תכנית מס' ג\19978  
הועדה המחוזית לתכנון ובנייה החליטה  
ביום 2013-05-07 לאשר את התוכנית  
מנהל מינהל התכנון  
ירי מועצה המחוזית


גושים וחלקות בתכנית:

גוש	סוג הגוש	חלקות בשלמותן	חלקי חלקות
10265	מוסדר		33

שלב: מתן תוקף מהדורה : 01 תאריך : 8/05/2013

הערה  
הנספח רינו נספח מנחה ולא מחייב.  
מזאן גסאן  
מהנדס תנועה וכבישים  
מ.ר. 79631-טל. 050/5589133

לשיון	תאריך	חתימה	למסד	תאריך	חתימה	לביצוע	תאריך	חתימה
<p>משרד אינג' גסאן מזאן תכנון כבישים וייעוץ תנועת</p> <p>נצרת ת.ד. 8064-מיקוד 16000 פקס. 04-6566475 טל 050-5589133</p> <p>פרויקט מפורטת מס' ג\19978 בשפרעם גוש 10265 חלקה 33</p> <p>חזן עבור ועדה מקומית גבעות אלונים</p> <p>תכנית מס' : orek-3111.dwg בקר אשר תאריך : 11/2011 קנימ: 1:100/1000</p>								

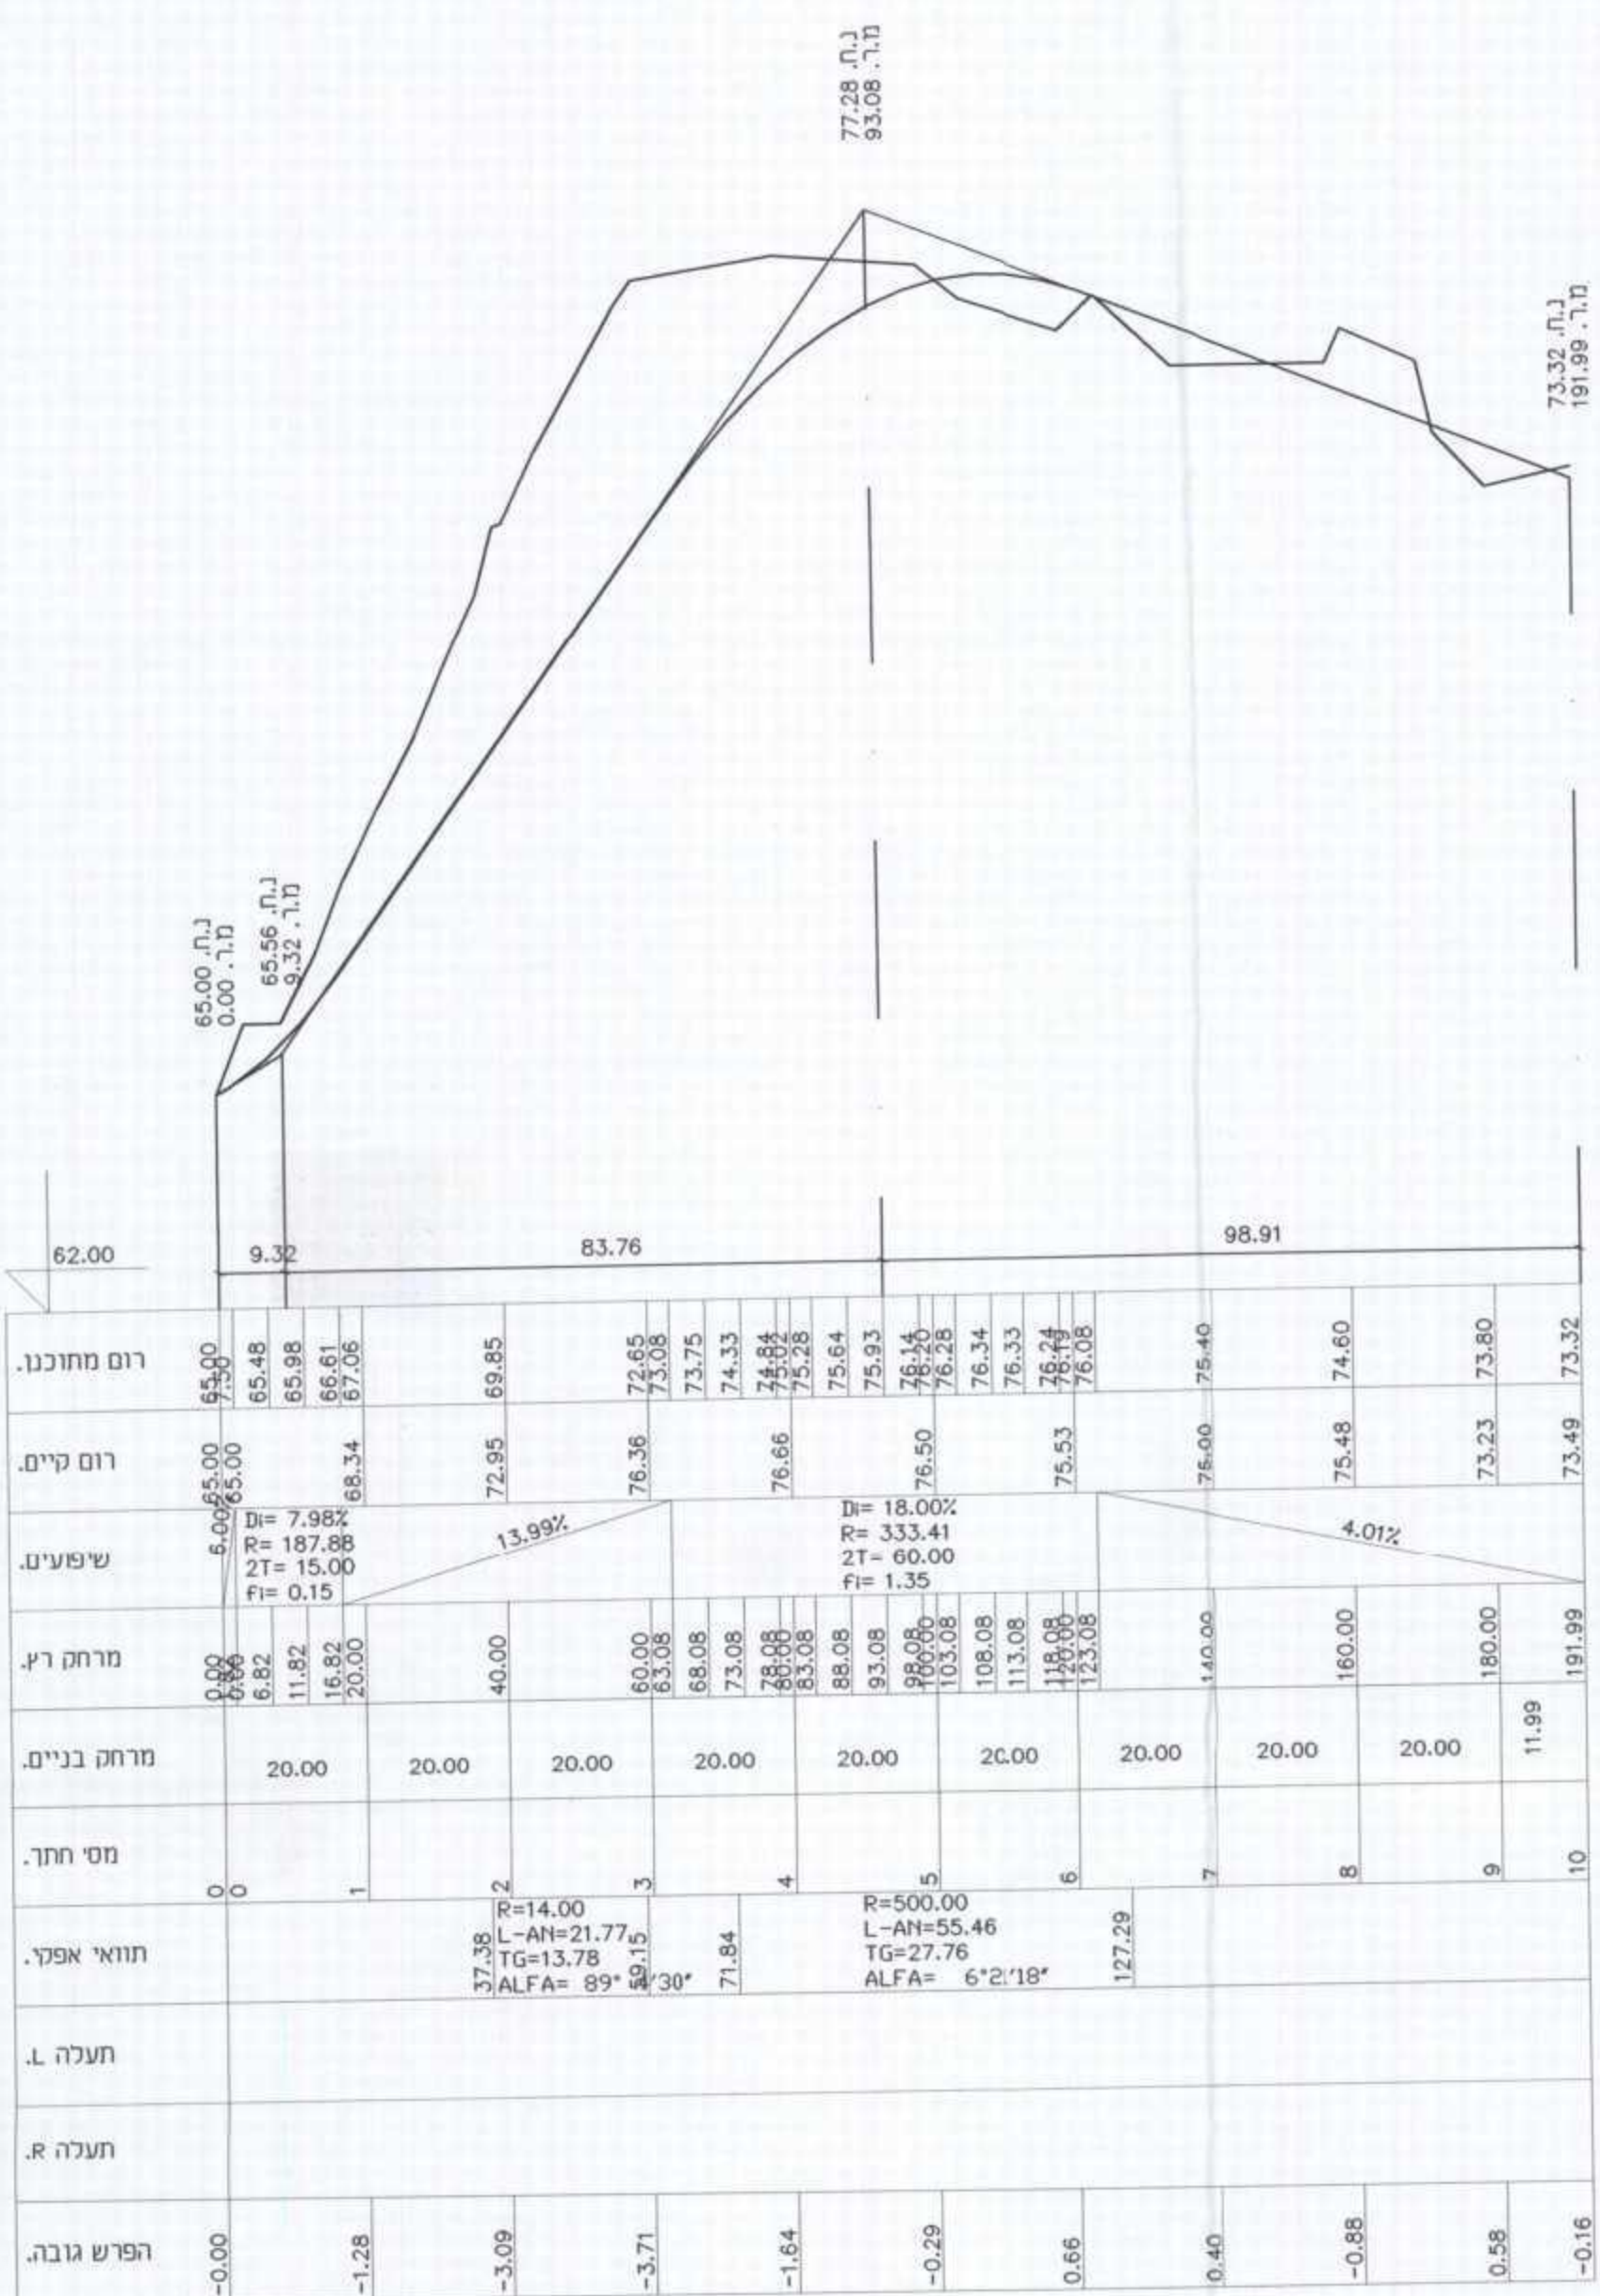

קנה מידה 1:100 / 1000