

תכנית מספר: טה/מק/58/287

שינוי בקו בניה אחורי בריח יחזון בן זכאי

תכנית מפורטת

# נספח בינוי

שינוי לתכנית מתאר ג/287  
שינוי לתכנית ג/2855

מחזור	הצפון
מרחב תכנון מקומי	טבריה
רשות מקומית	טבריה
שטח התכנית	263 מ"ר
קנה מידה	1:250


איחוד וחלוקה	סמכות ראשית	אופי התכנית
גש	סוג הגוש	חלקי חלוקות
15012	מוסדר	102

מחזור :  
מרחב תכנון מקומי :  
רשות מקומית :  
שטח התכנית :  
קנה מידה :

גוש	סוג הגוש	חלקות בשלמותן	חלקי חלוקות
15012	מוסדר	50	102

גושים וחלקות בתכנית:

זוהמות מוסד התכנון:

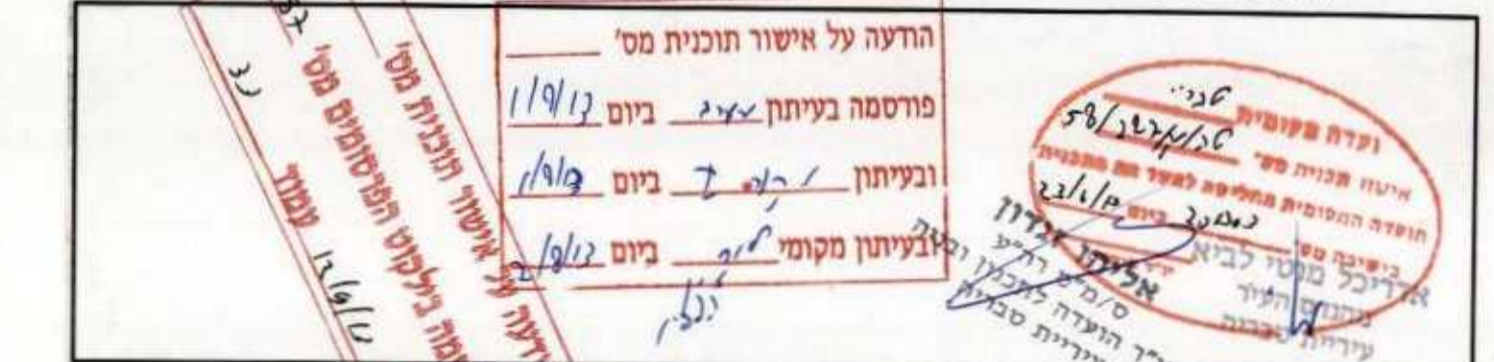

שלב: תוקף  
מחזור: 1  
מחזורי: 29.5.13


מנהל התכנית	שם: אבי צפירי	כתובת: רחוב הנפה 4 חולון	טלפון: 0522521728	דוא"ל: [redacted]
-------------	---------------	--------------------------	-------------------	-------------------

היום בפועל שמות החולמות:	שם: אבי צפירי	כתובת: רחוב הנפה 4 חולון	טלפון: 0522521728	דוא"ל: [redacted]
--------------------------	---------------	--------------------------	-------------------	-------------------


בעלי הזכויות בקרקע	שם: אבי צפירי	ת.ז: 53443131	טלפון: [redacted]	חתימה: [redacted]
	שם: יעקב ורדי	ת.ז: 056239650	טלפון: [redacted]	חתימה: [redacted]
	שם: דוד קובי	ת.ז: 260794	טלפון: [redacted]	חתימה: [redacted]

עורך התכנית	שם: אדריכל ברם פיינ	כתובת: רחוב הירדן 100 טבריה	טלפון: [redacted]	דוא"ל: [redacted]
-------------	---------------------	-----------------------------	-------------------	-------------------


מוזדד	שם: מוחמד שעבן	כתובת: כפר טורעאן	טלפון: 04-6518044	דוא"ל: shaebon@barak.net.il
-------	----------------	-------------------	-------------------	-----------------------------

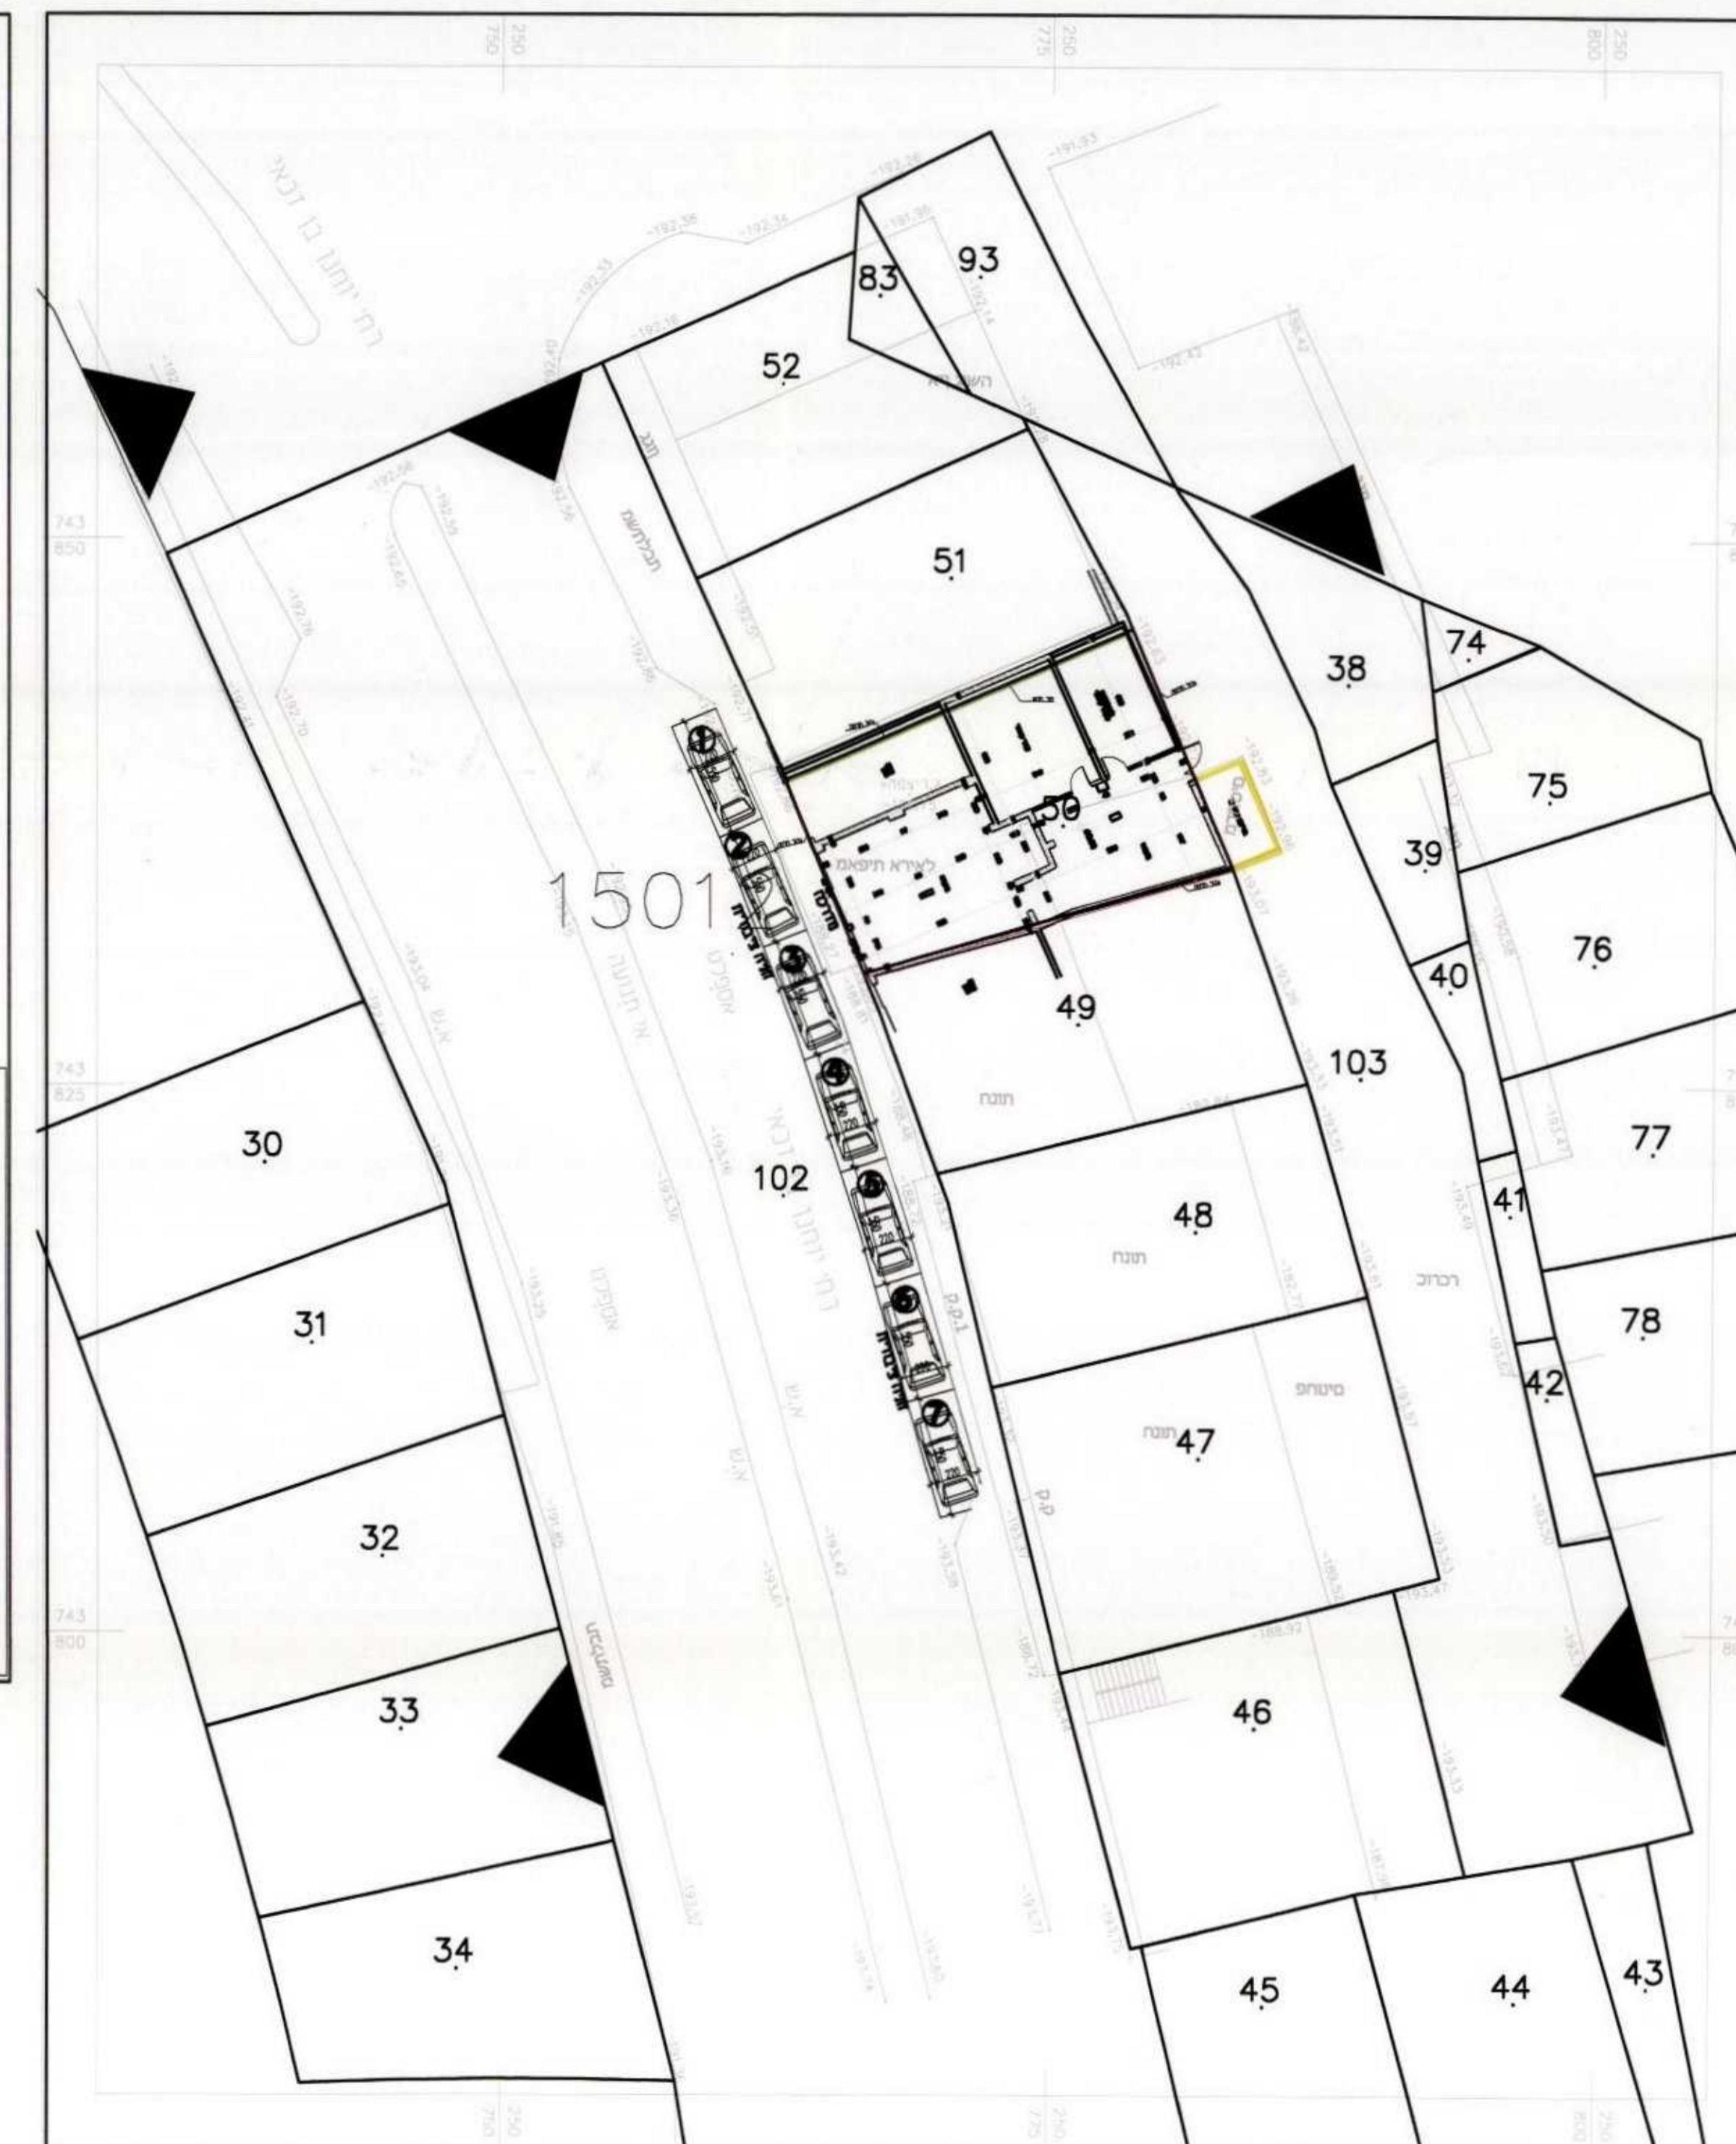

תכנית מדידה קנ"מ 1:250

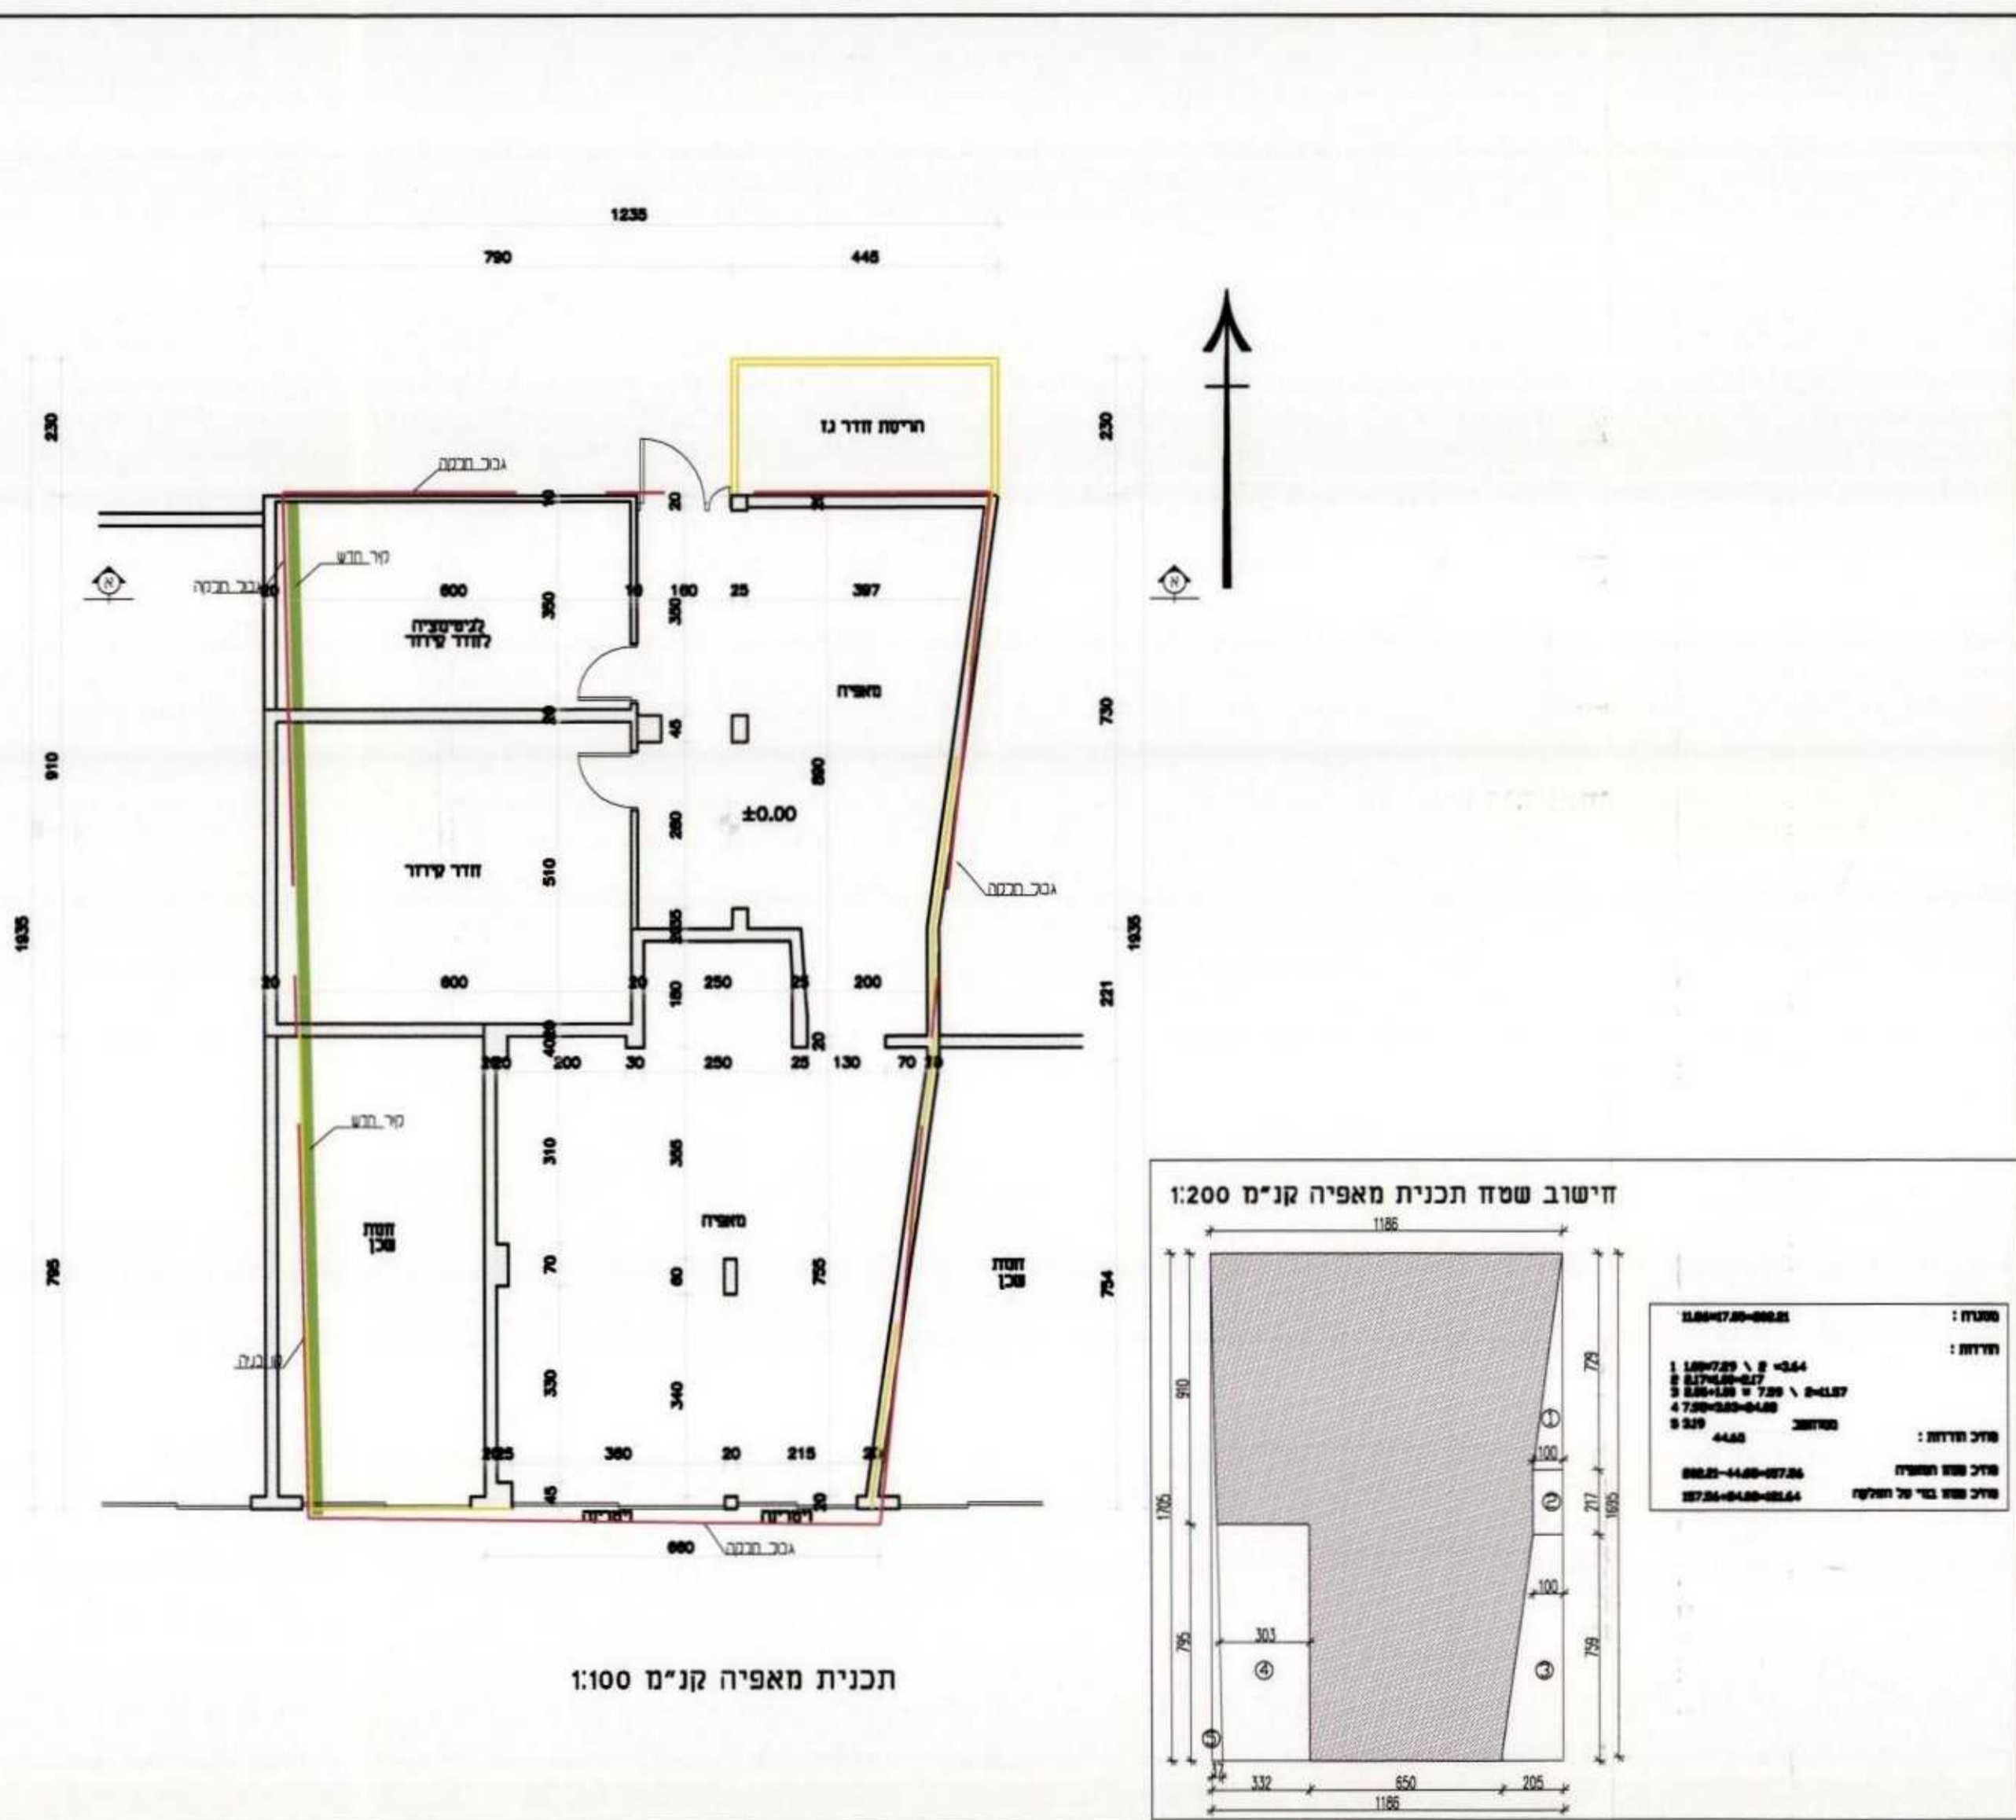

תכנית בינוי קנ"מ 1:100

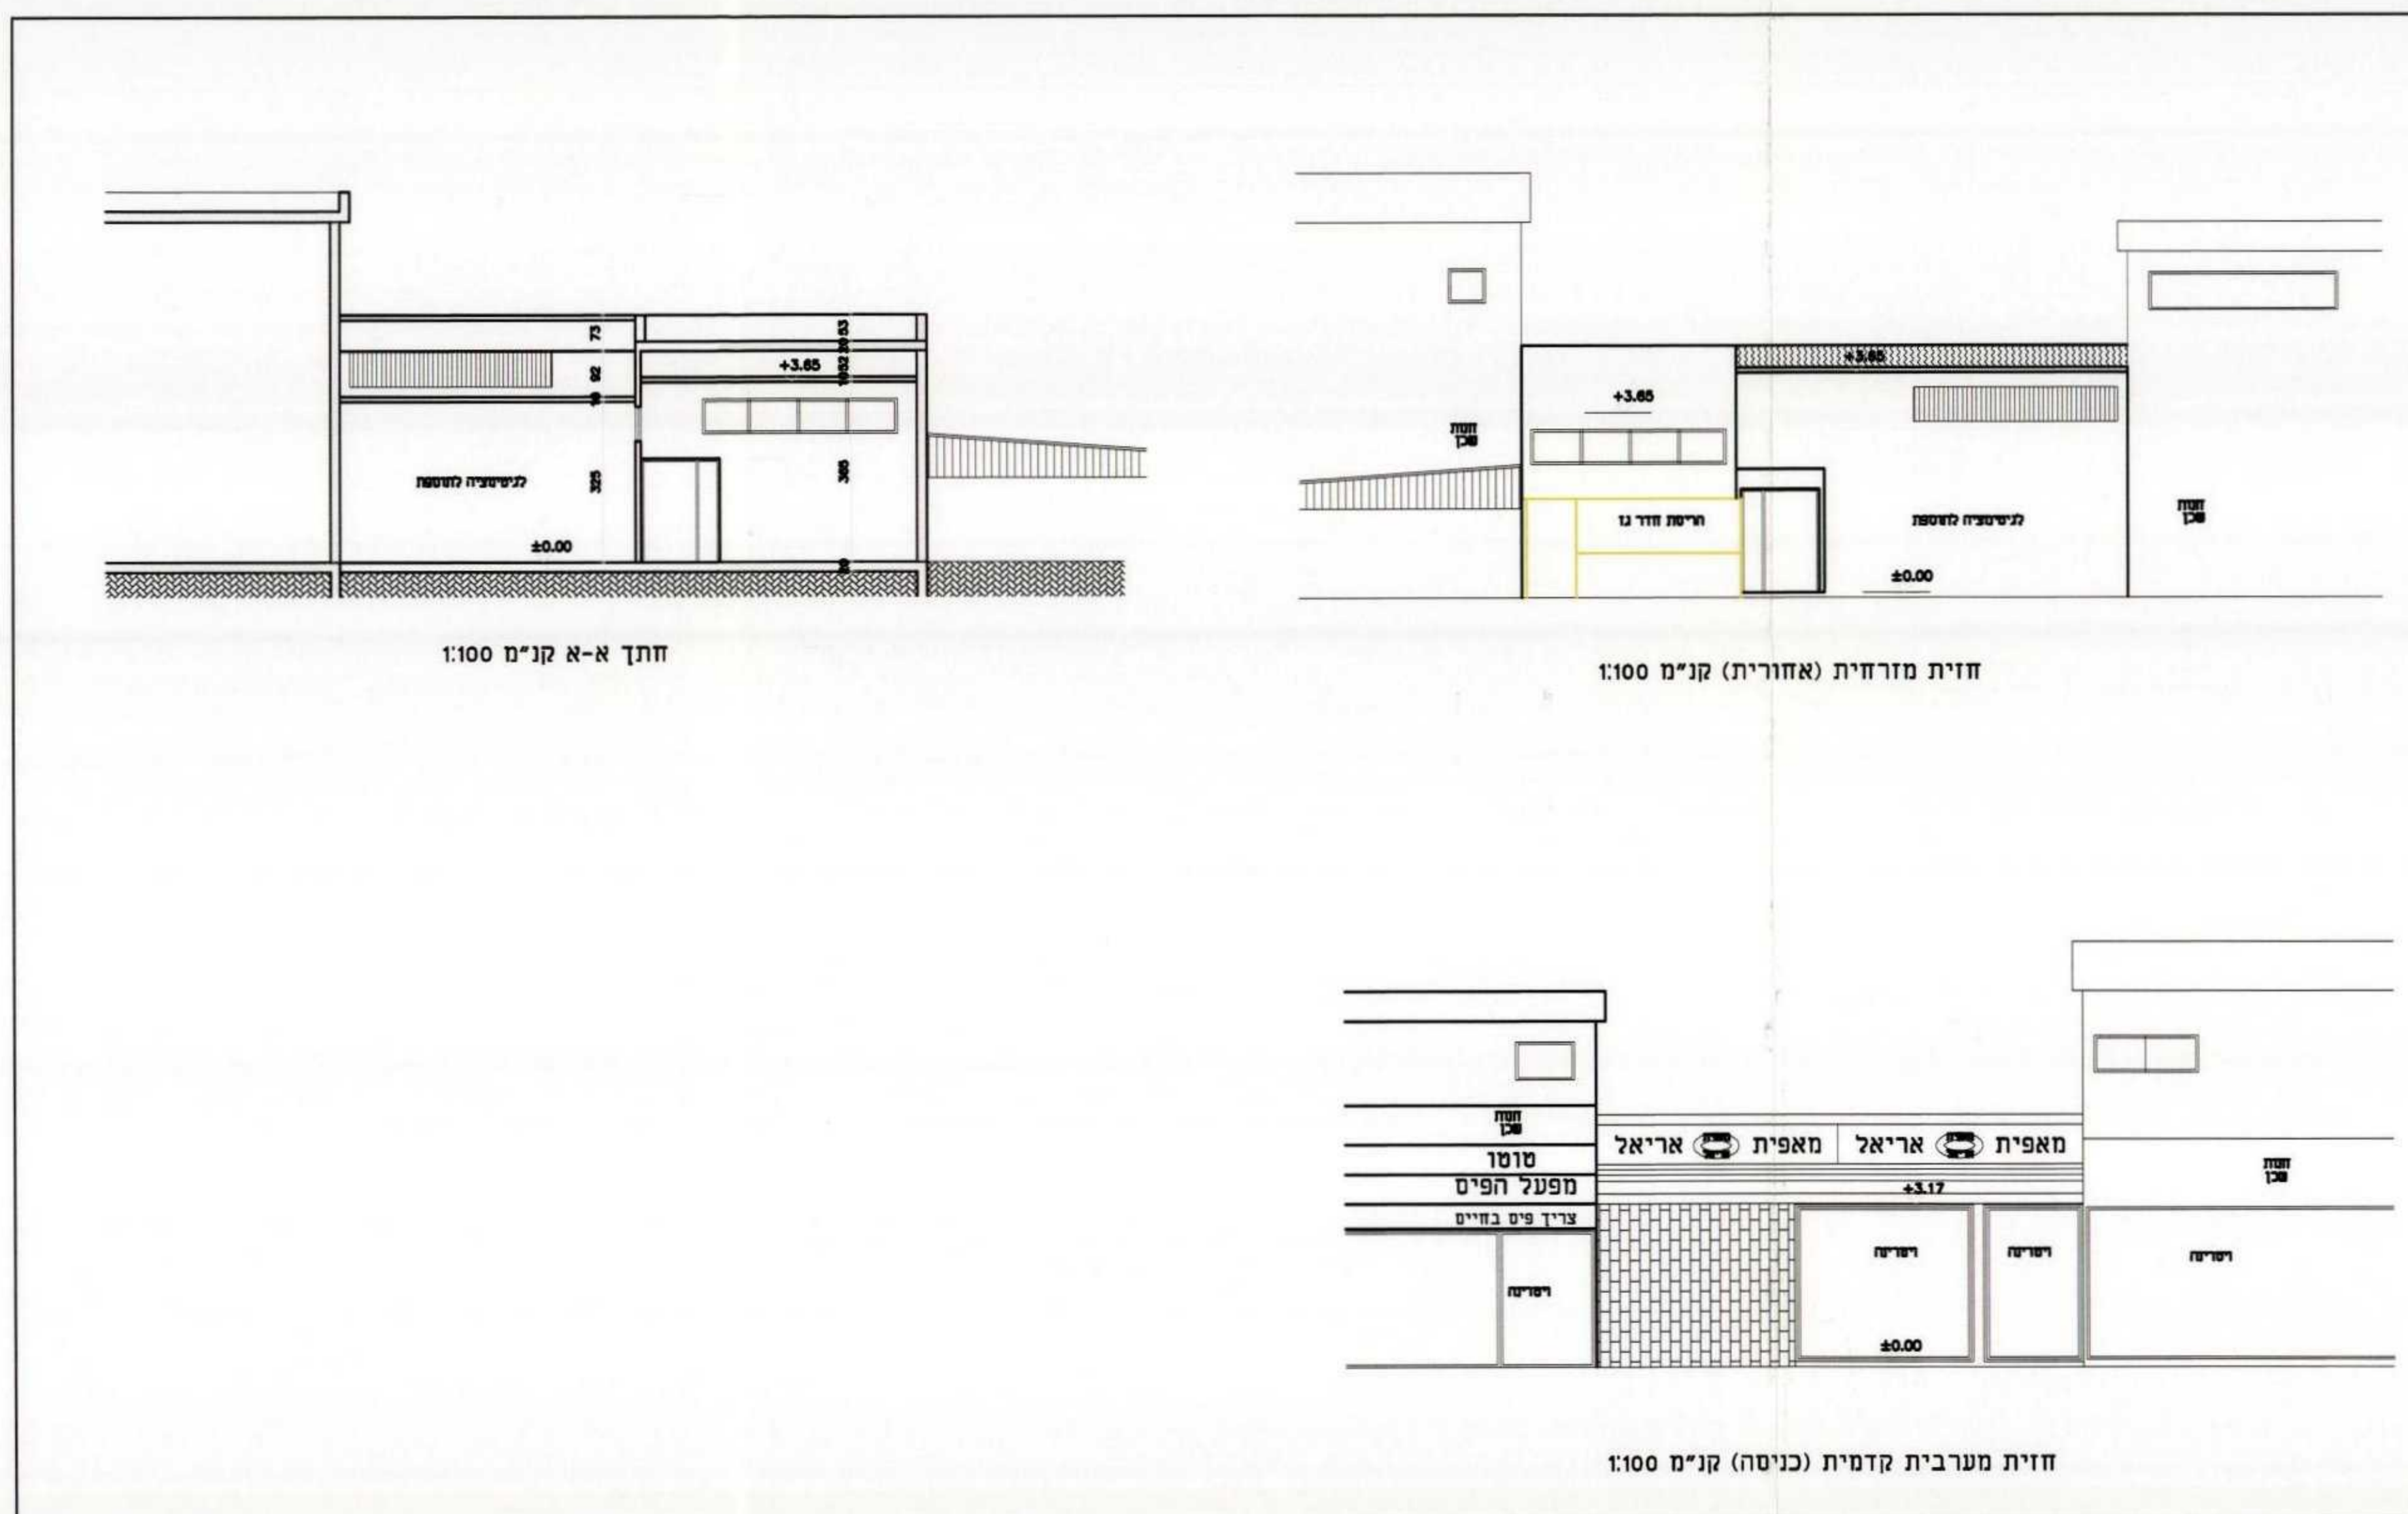

תכנית מאפיה קנ"מ 1:100