


מחוז : הצפון
 נפה : נפה
 מקום : ראש פינה
 גוש : 13938
 חלקה : 106 (חלק) 108 (חלק)
 מגרש : 32 - לפי תב"ע
 שטח : 1.818 ד.מ.
 הוכן עבור : מרקוביץ עמירם

1. חלוקה

השטחים בדונם מור	מספרי החלקות		
	סופי	ארעי	ח.ב.ע.ת.א.ע.
0.917	32/1		
0.901	32/2		
1.818	32		

תרשים סביבה קנ"מ 1:1250

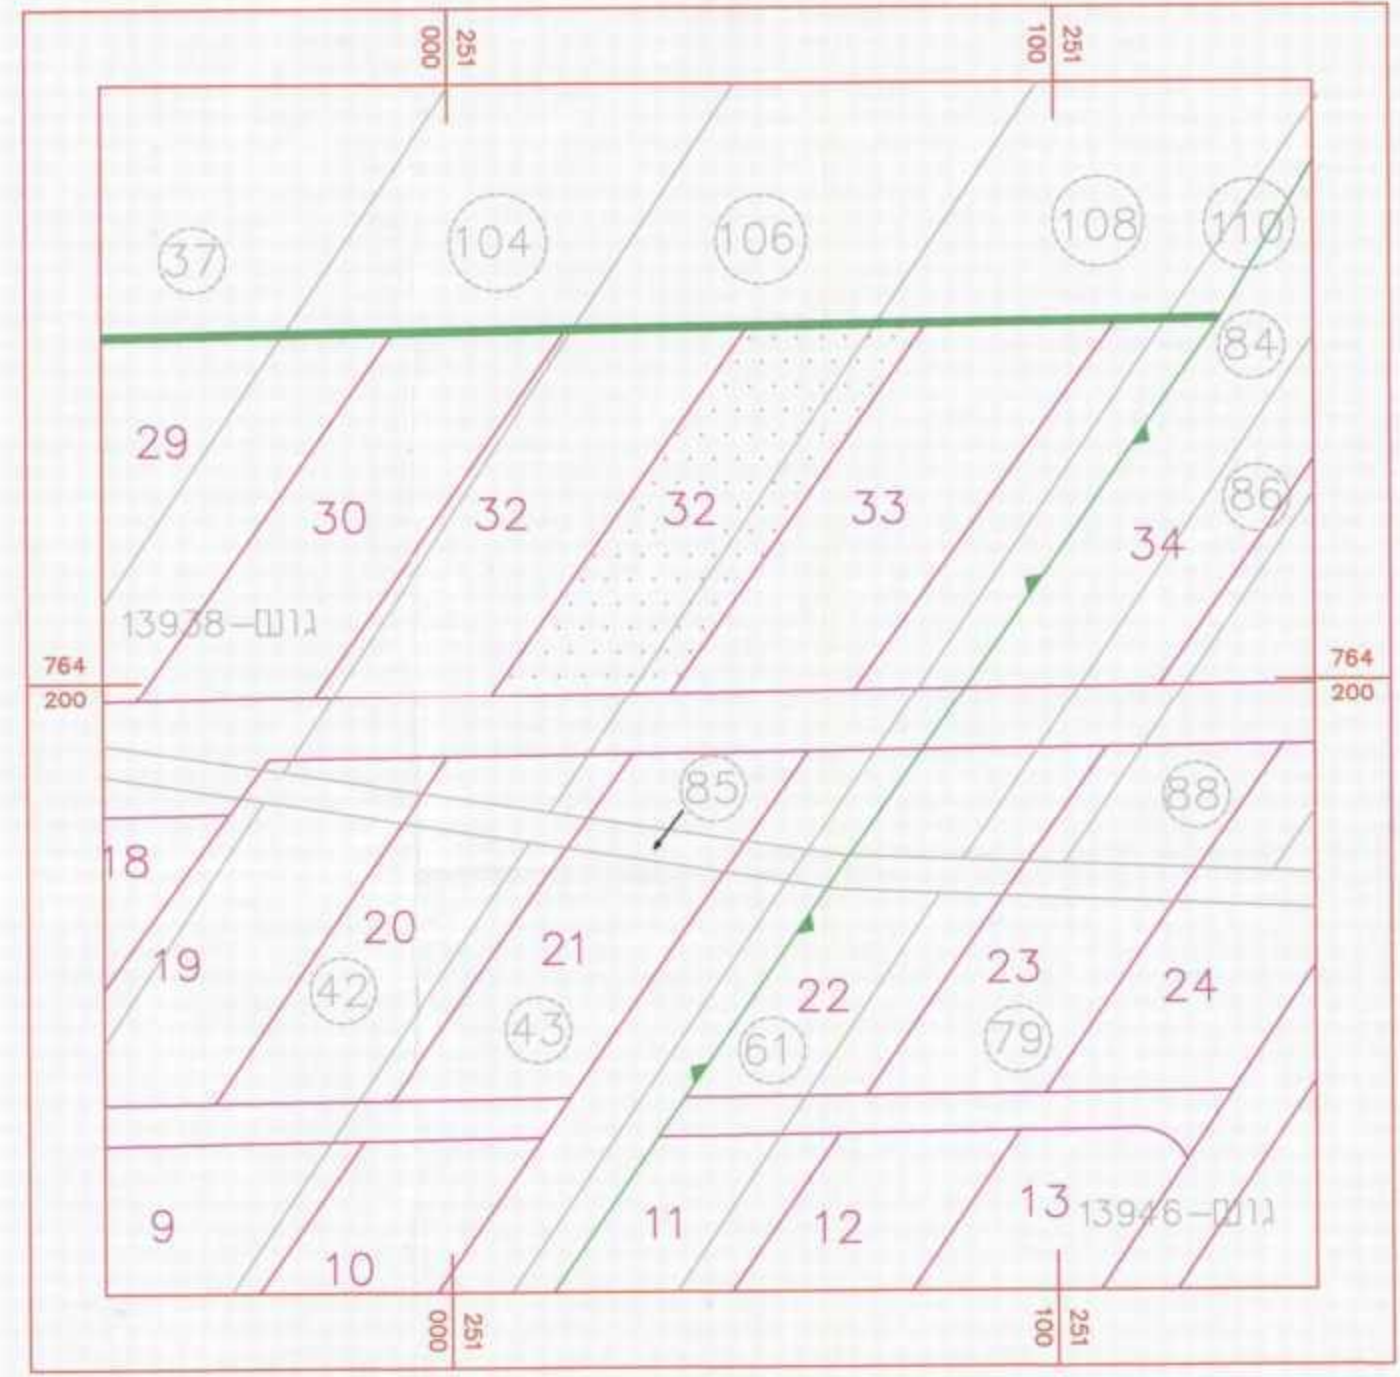

מפה מצבית

משרד הפנים ממונה עליון
 חוק התכנון והבניה תשנ"ה
 אישור תכנית מס' 32/2
 הועדה לתכנון ולבניה החליטה
 ביום 01/06/11 לאשר את התכנית
 מנהל מינהל התכנון
 אלכס שמואל אד"ר
 יו"ר הועדה המחוזית

קודעה על אישור תכנית מס'
 מוסמך בולקוט הפרסומים מס'
 מיום



22/07/13
 אבו שקארה באסל מניאר
 מתגורר בניין ותחבורה מס' 102995
 מחצית מן הדירות
 ומודד מוסמך י.מ.ד. 247

א.ב. הנדסה

משרד לרשותי מדידה והנדסה אזרחית
 אבו-שקארה באסל
 * מהנדס אזרחי- בניין ותחבורה
 * מהנדס מדידות ומודד מוסמך ר.מ. 947
 מול מועצה מקומית - מוגאר 14930 ת.ד. 223
 טלפקס: 04-6784539, פקס: 050-7695111

קנה מידה 1 : 250
 e-mail: a_b_eng@netvision.net.il
 תאריך: 26-11-2007
 ענדכו: 12/11/2011
 מס סדורי: DATA43\366

הערות :
 (נשערכה ע"י המודד איתן גלבמן ולא אושרה באגף המדידות)
 אשר תואמת לתכנית מתאר מס' 5279/ג.
לא לצרכי רישום