



תכנית מס' ג / 20017

חוות לולים אשדות יעקב איחוד - רמה סירין א
נספח בינוי וחתכים ק.מ. 1:200

תוכנית מבנה לול קני"מ 1:200

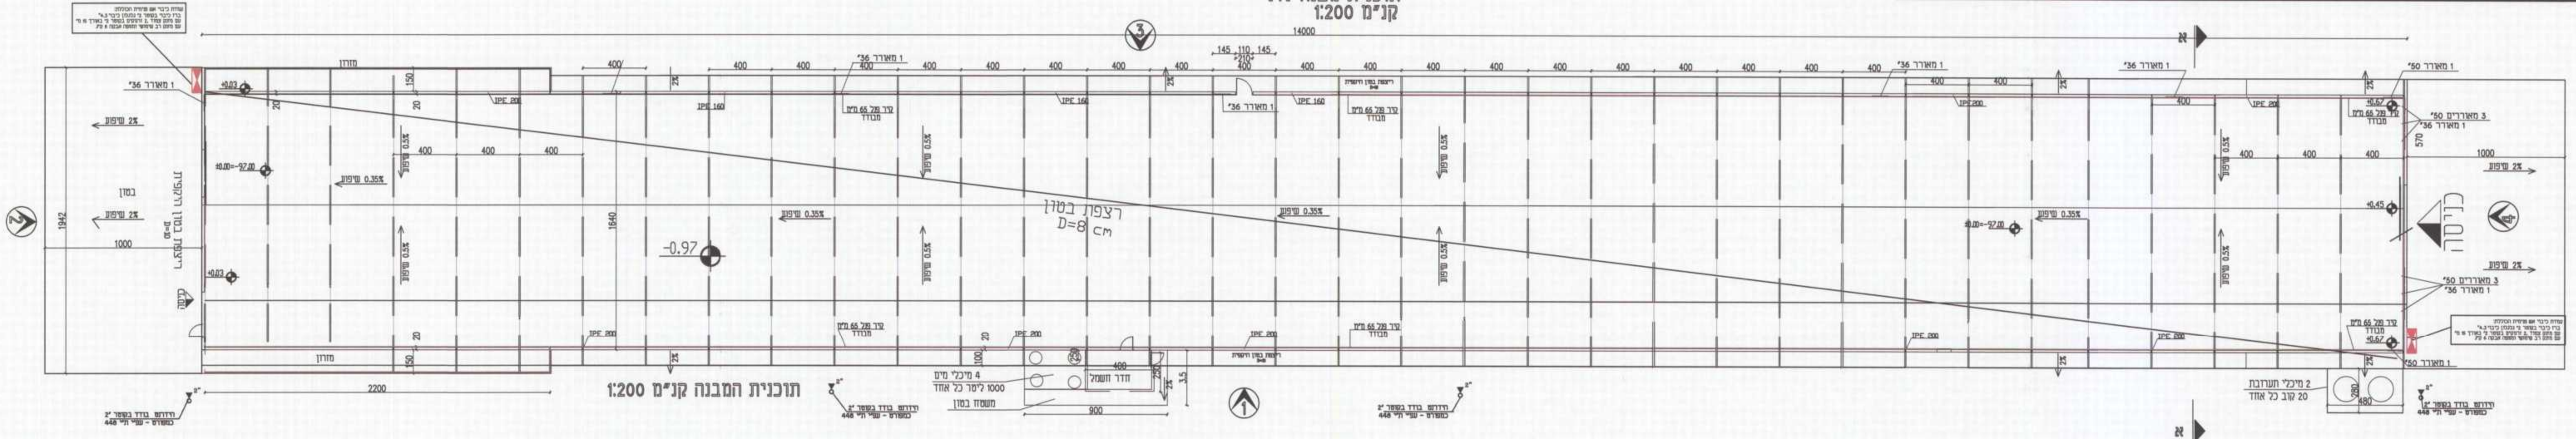


תוכנית המבנה קני"מ 1:200

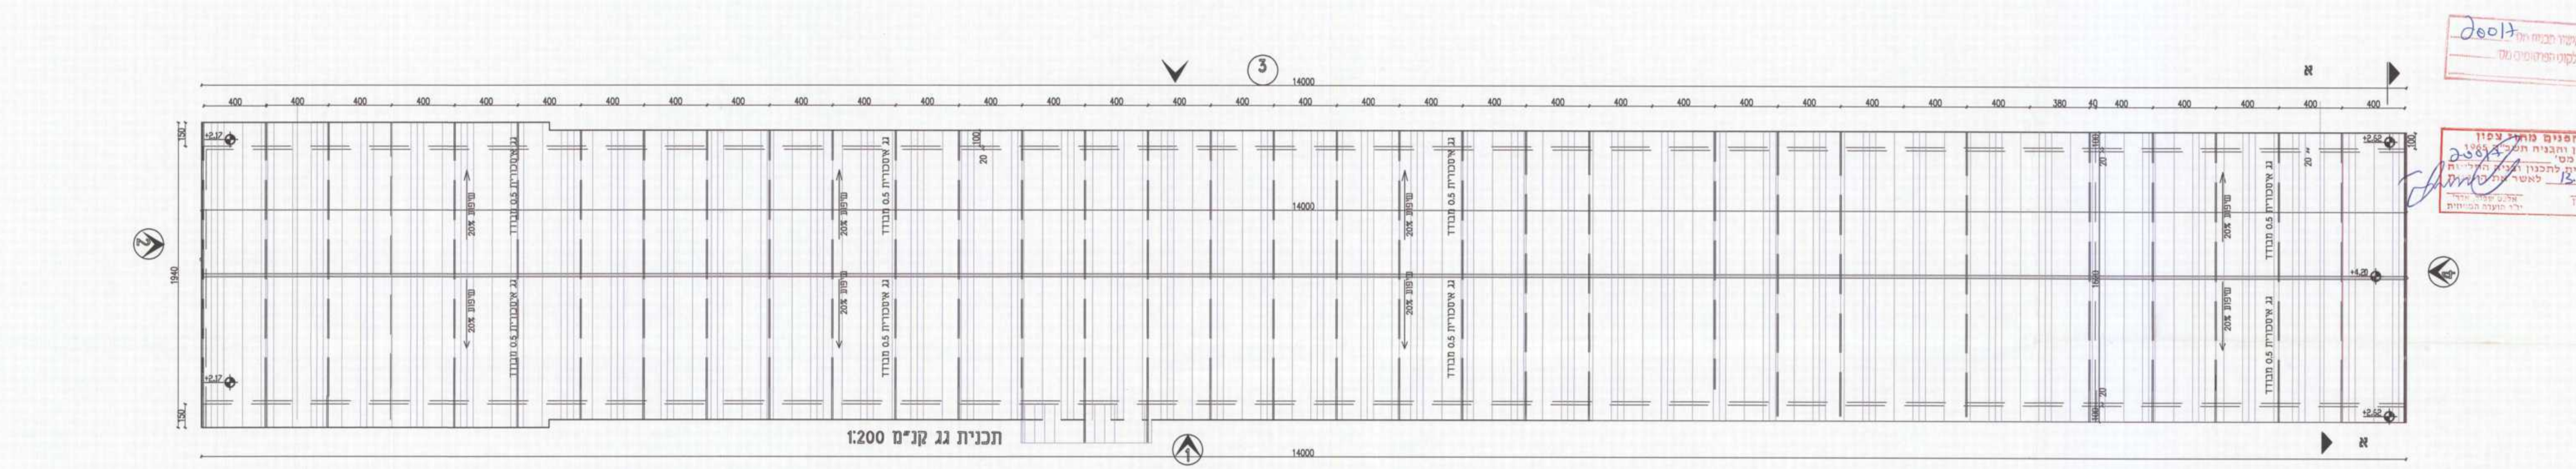


הודעה על אישור תכנית מס' ג / 20017
פורסמה בלשכת הפיקוחים מס' 488

משרד הפנים מרח"ק צפון
חוק חכ"ן והבניה תשס"ג
אישור תכנית מס' ג / 20017
הועדה הפיקוחית לכבדן ת"ת
ביום 23.5.13 לאשר את תכנית
המבנה מ"מל החינוך
ג"ר חוקה המיוחדת


חזית 1 קני"מ 1:200

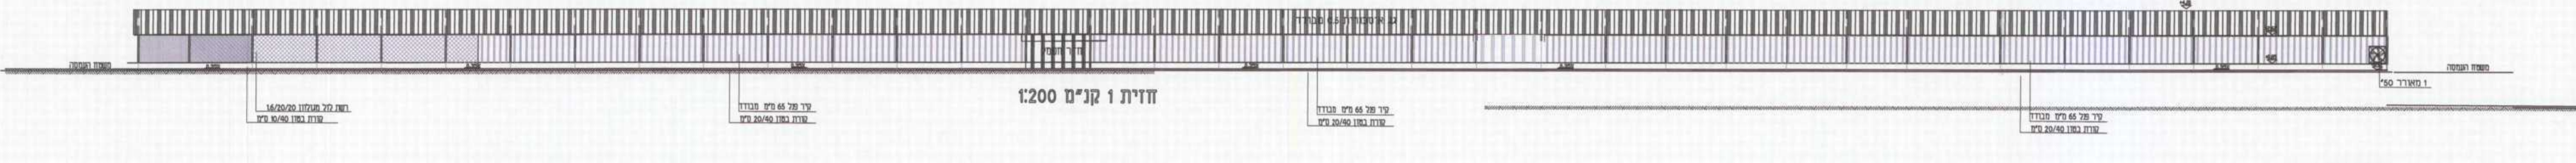


חזית 3 קני"מ 1:200

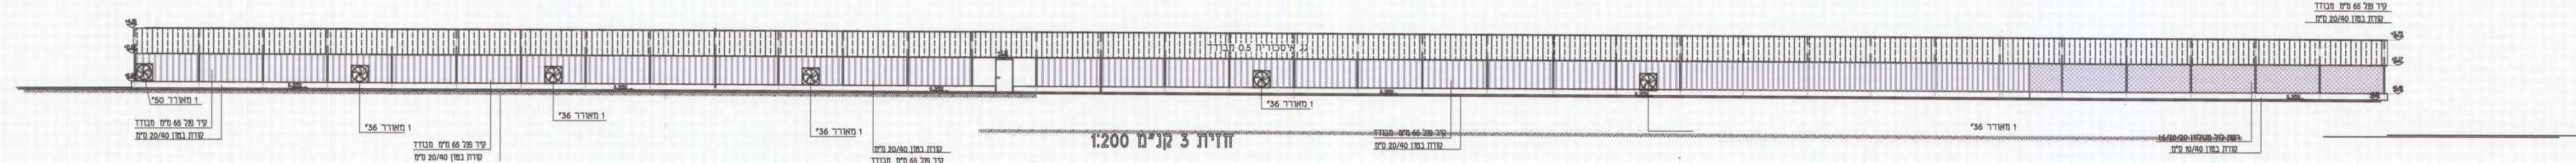

חתך א-א קני"מ 1:100

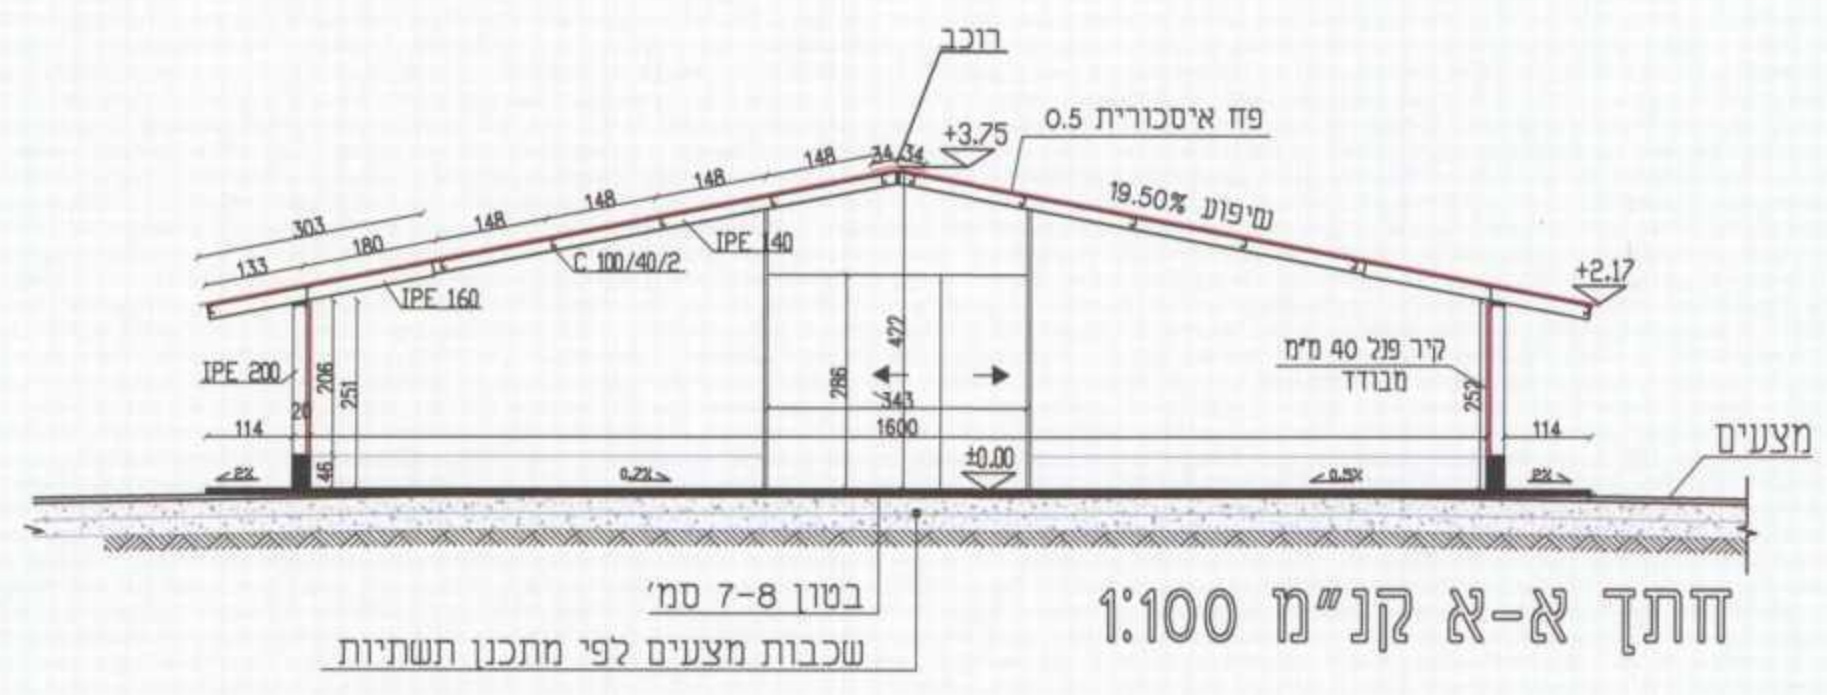

חזית 2 קני"מ 1:100

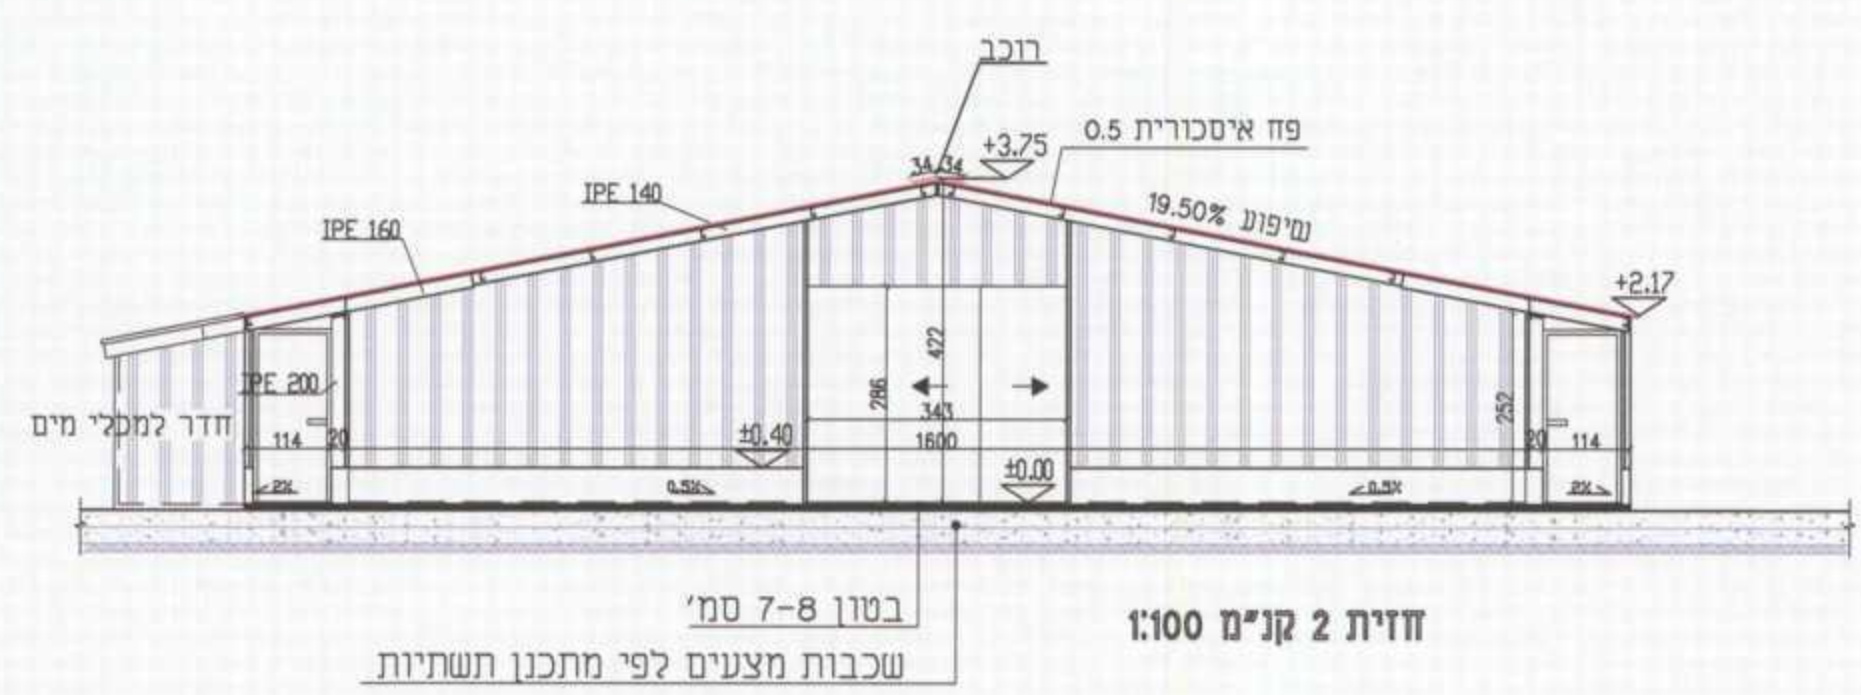

חזית 3 קני"מ 1:100

