

דבוריה

שכונת מגורים מערבית

תוכנית מתאר מקומית עם הוראות של תוכנית מפורטת

איחוד וחלוקה	מסכת ראשית	אופי התכנית
1:1000	001	גורם

נספח מס' 3 - נספח נוף

מחזור : 139
מרחב תכנון מקומי : גליל מזרחי, נצרת עילית
רשות מקומית : דבוריה

שטח התכנית : 266.27 דונם
קנה מידה : 1:250

גושים וחלקות בתכנית:

גוש	שטח נטו	חלקת בשלמותן	חלקי חלקות
16961	10,15	10,15	1,15,23,24,83,95
16965	---	---	2,8,9,11-13
16966	---	---	3,9,10,19,20,26-29
16972	---	---	21,31,45,49

שלב: מתן תוקף מחזור: 2 תאריך: יולי 2015

חותמות מוסד התכנון











שמות וחתימות

יוזם התכנית	משרד הבינוי והשיכון, סחור צפון 04-6088231
מגיש התכנית	משרד הבינוי והשיכון, סחור צפון 04-6088231
בעל החכיוות בקרקע	מינהל מקרקעי ישראל
עורך התכנית	יסמין מחזיל קובסי אדריכלית נוף ומעצבת פנים 04-6466401
מורד	דסטופ כשבת: היצירה או רמת גן 03-7540000

תוכנית מס' דבוריה שכונת מגורים מערבית

נספח מס' 3 נספח נוף

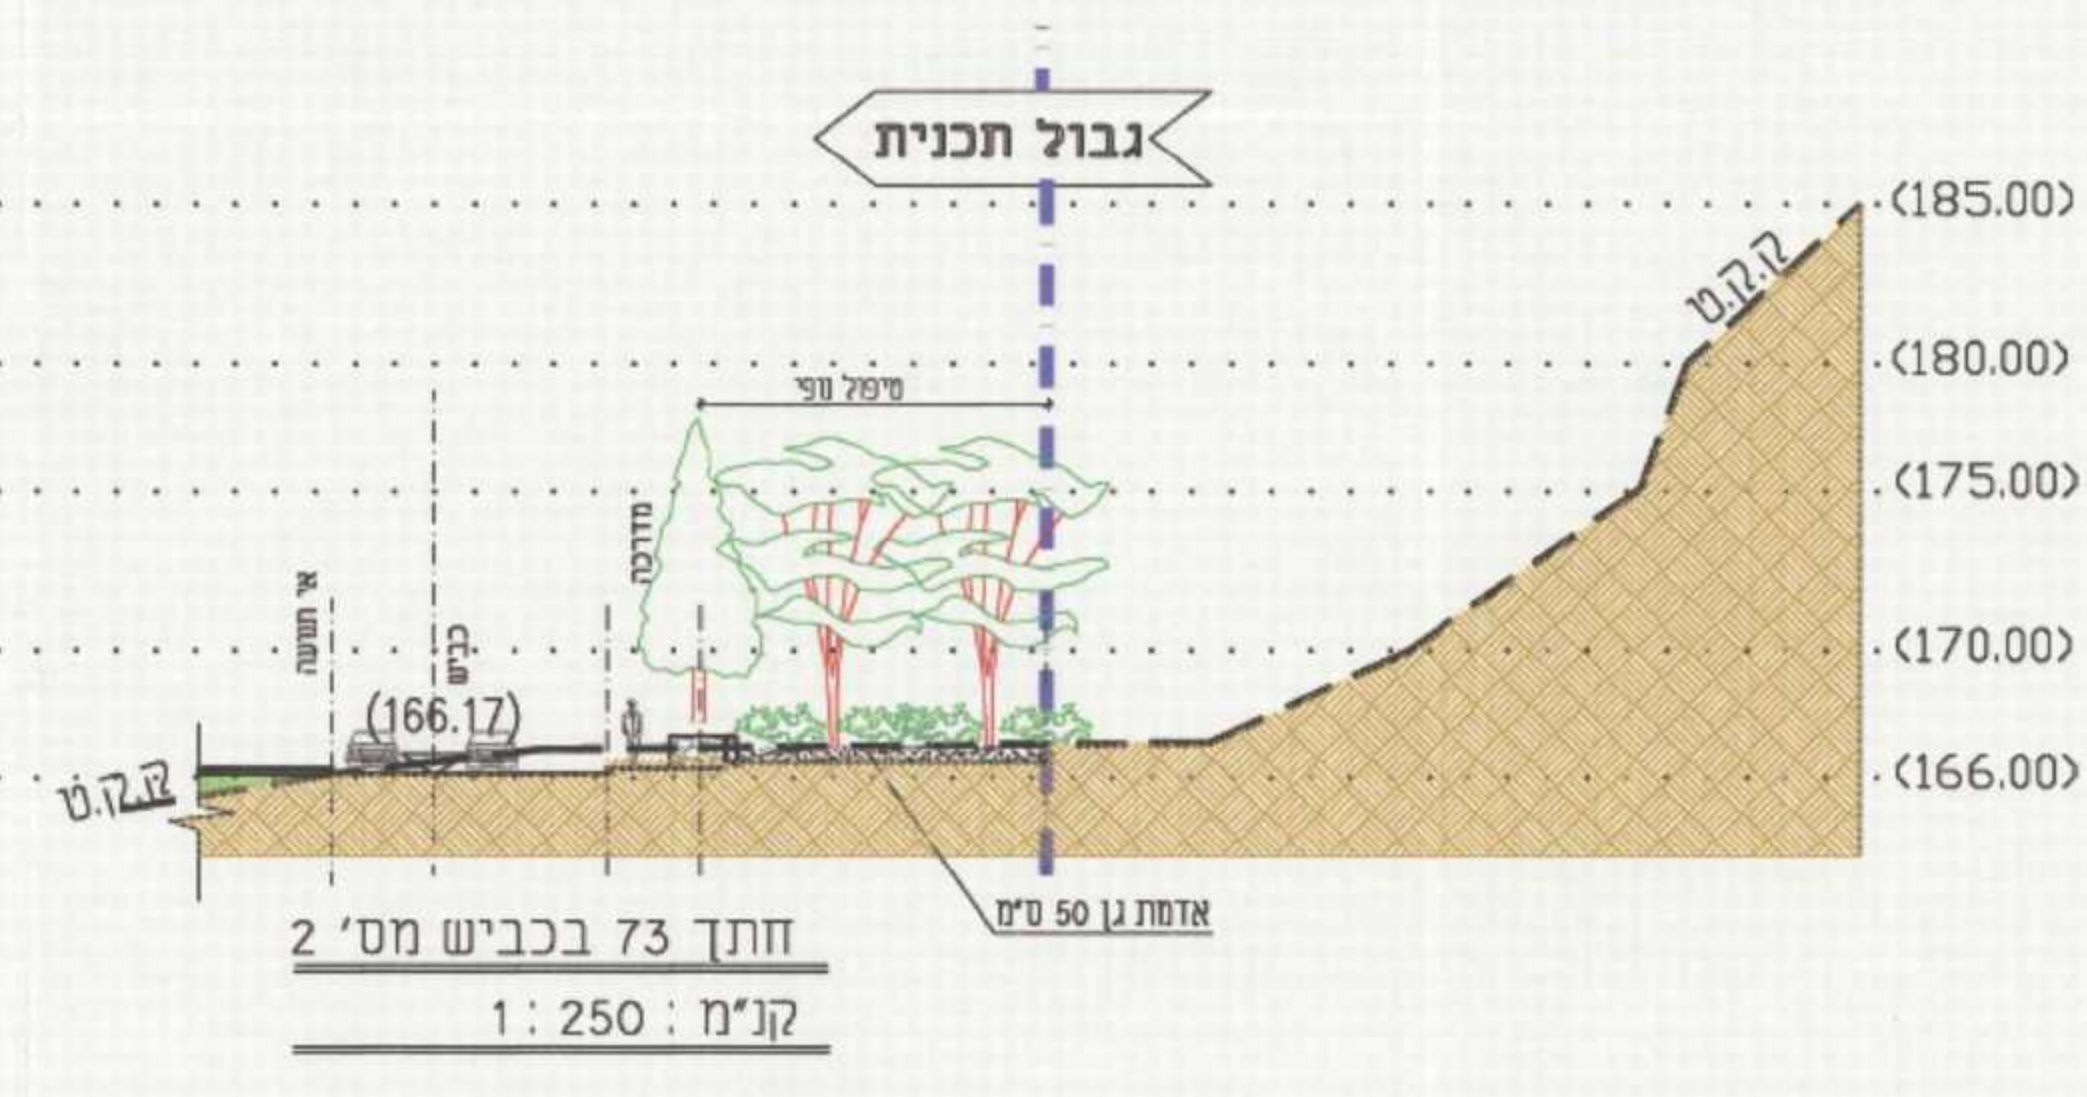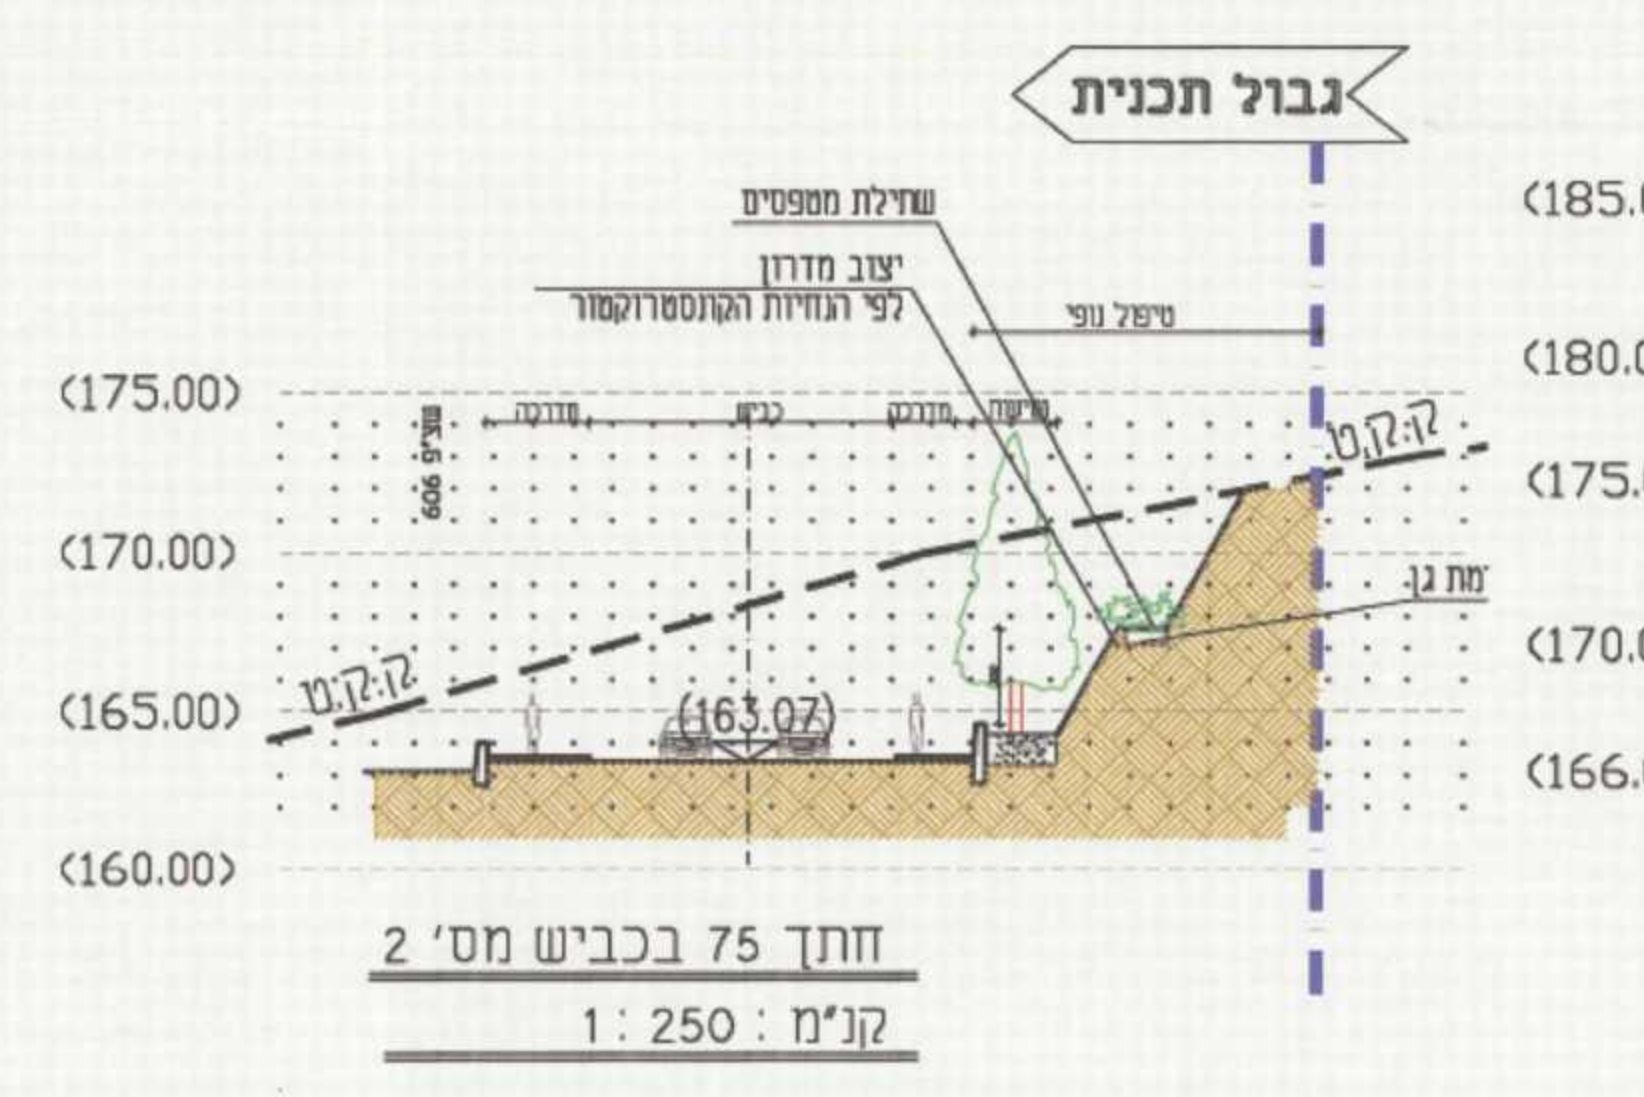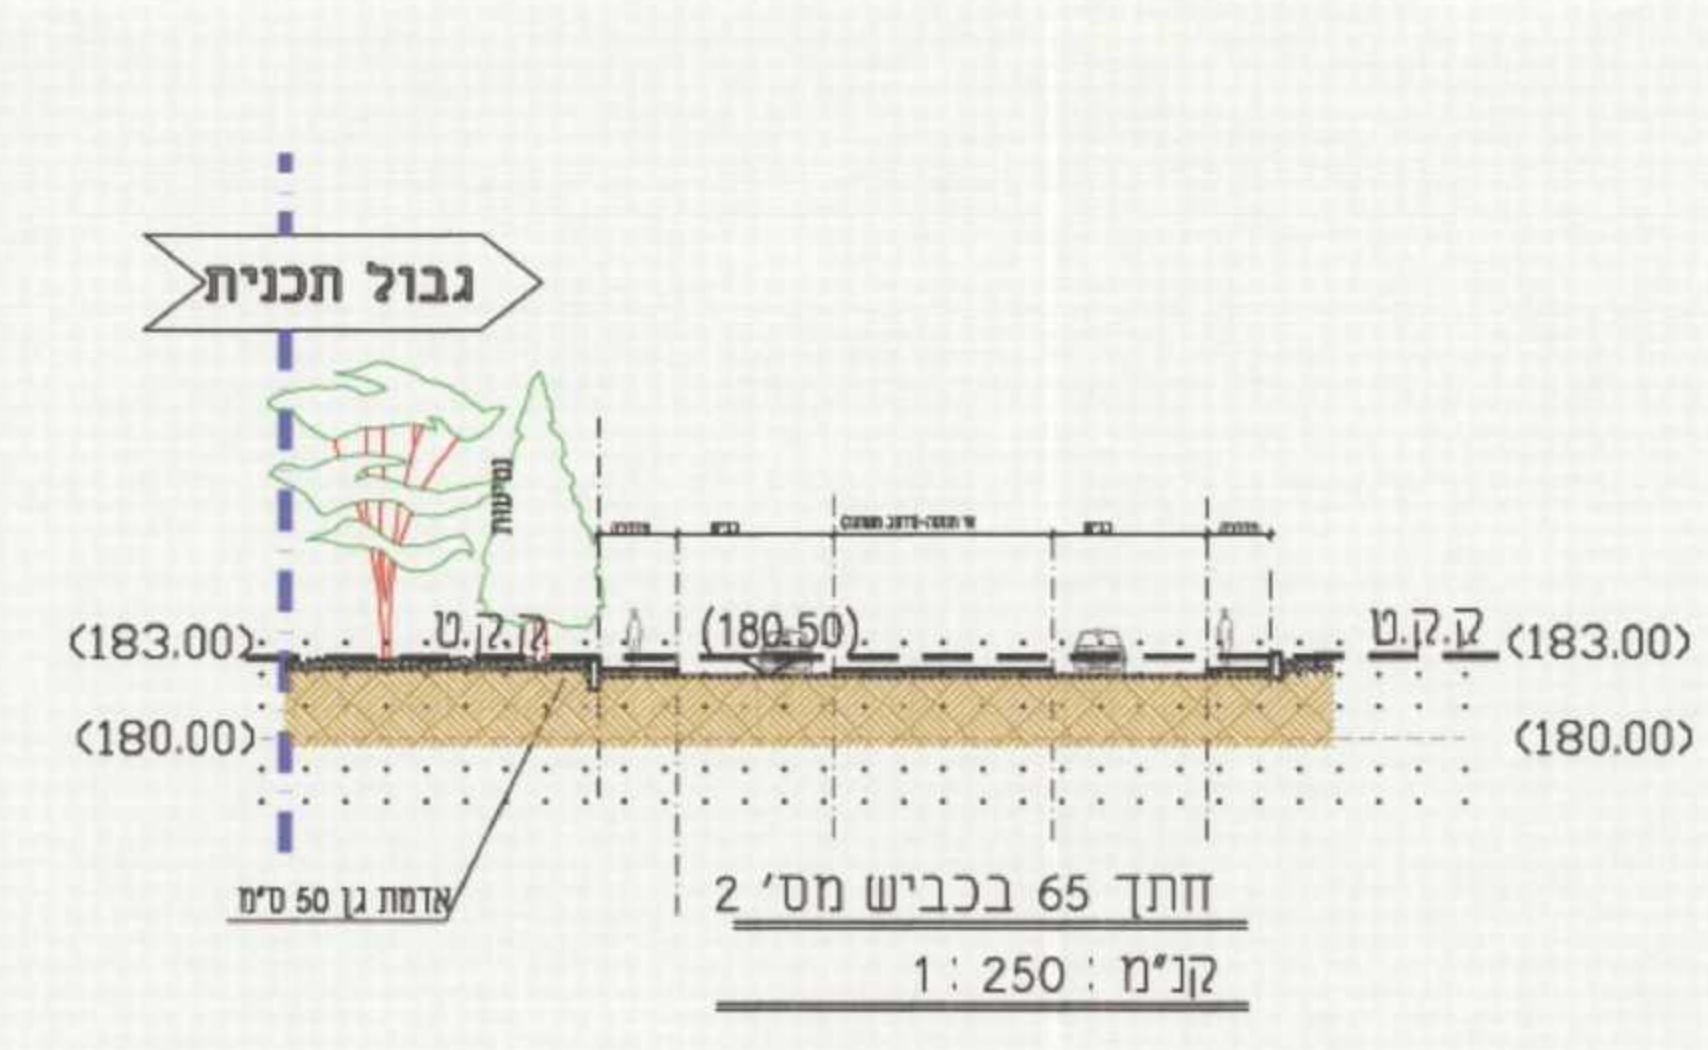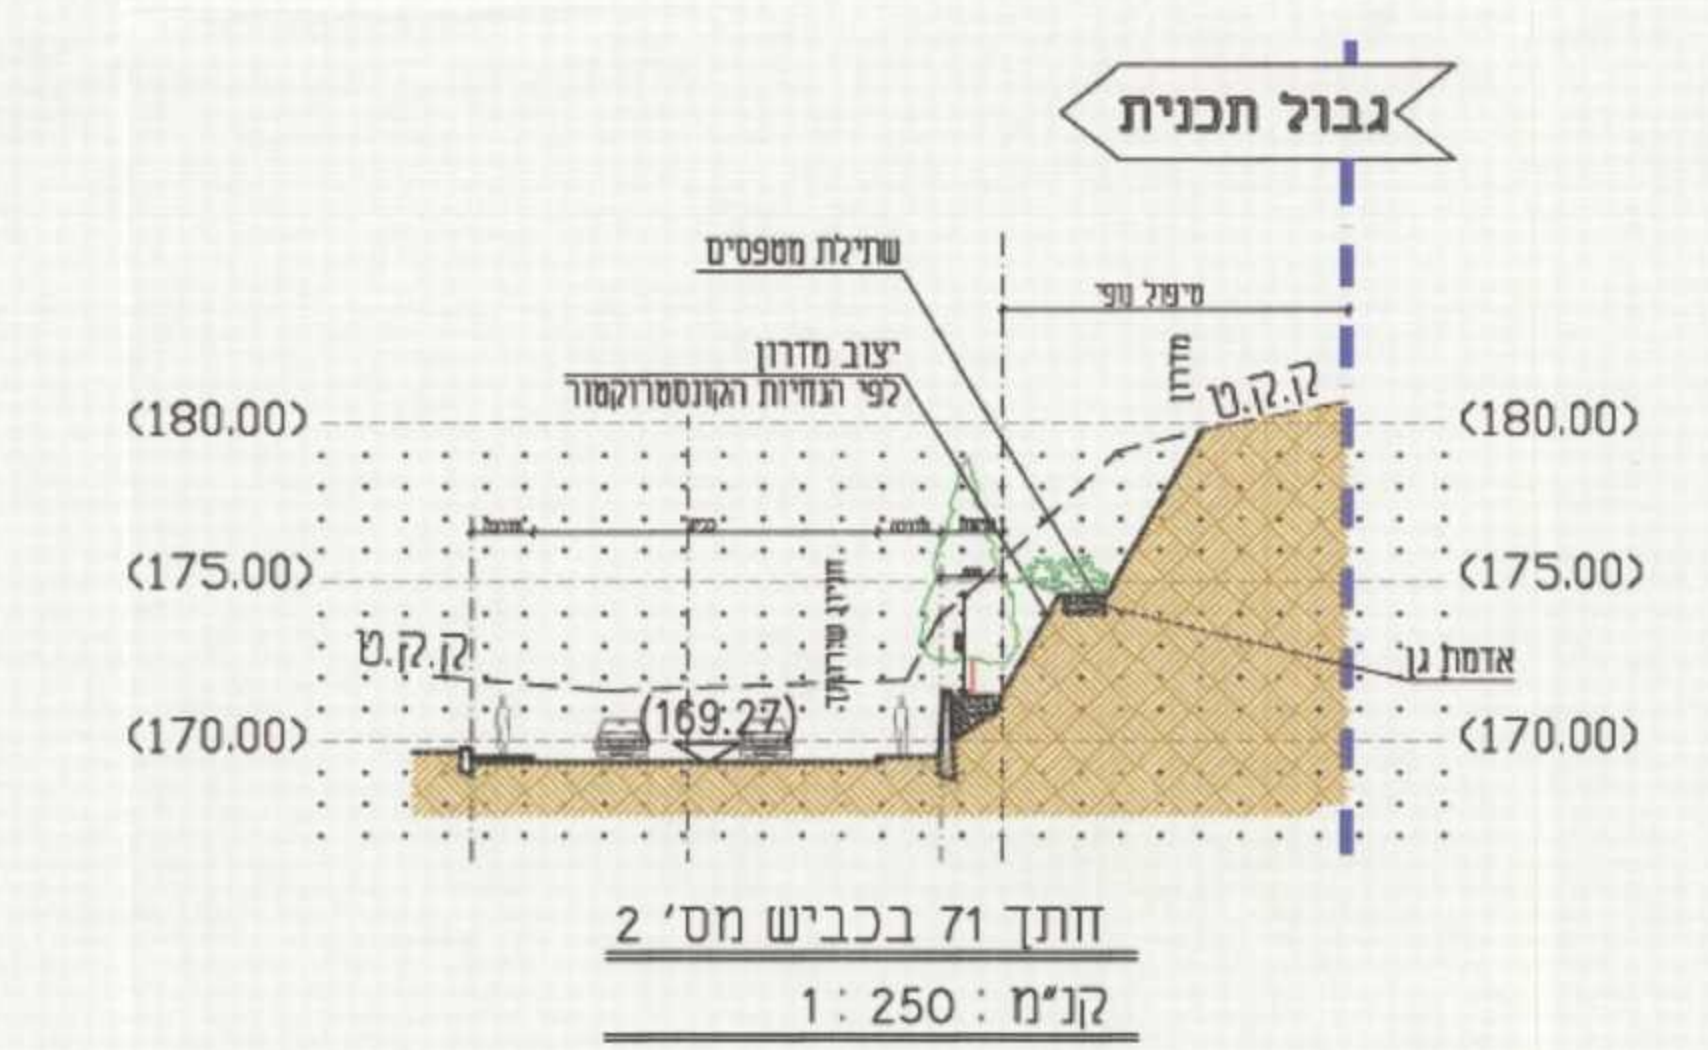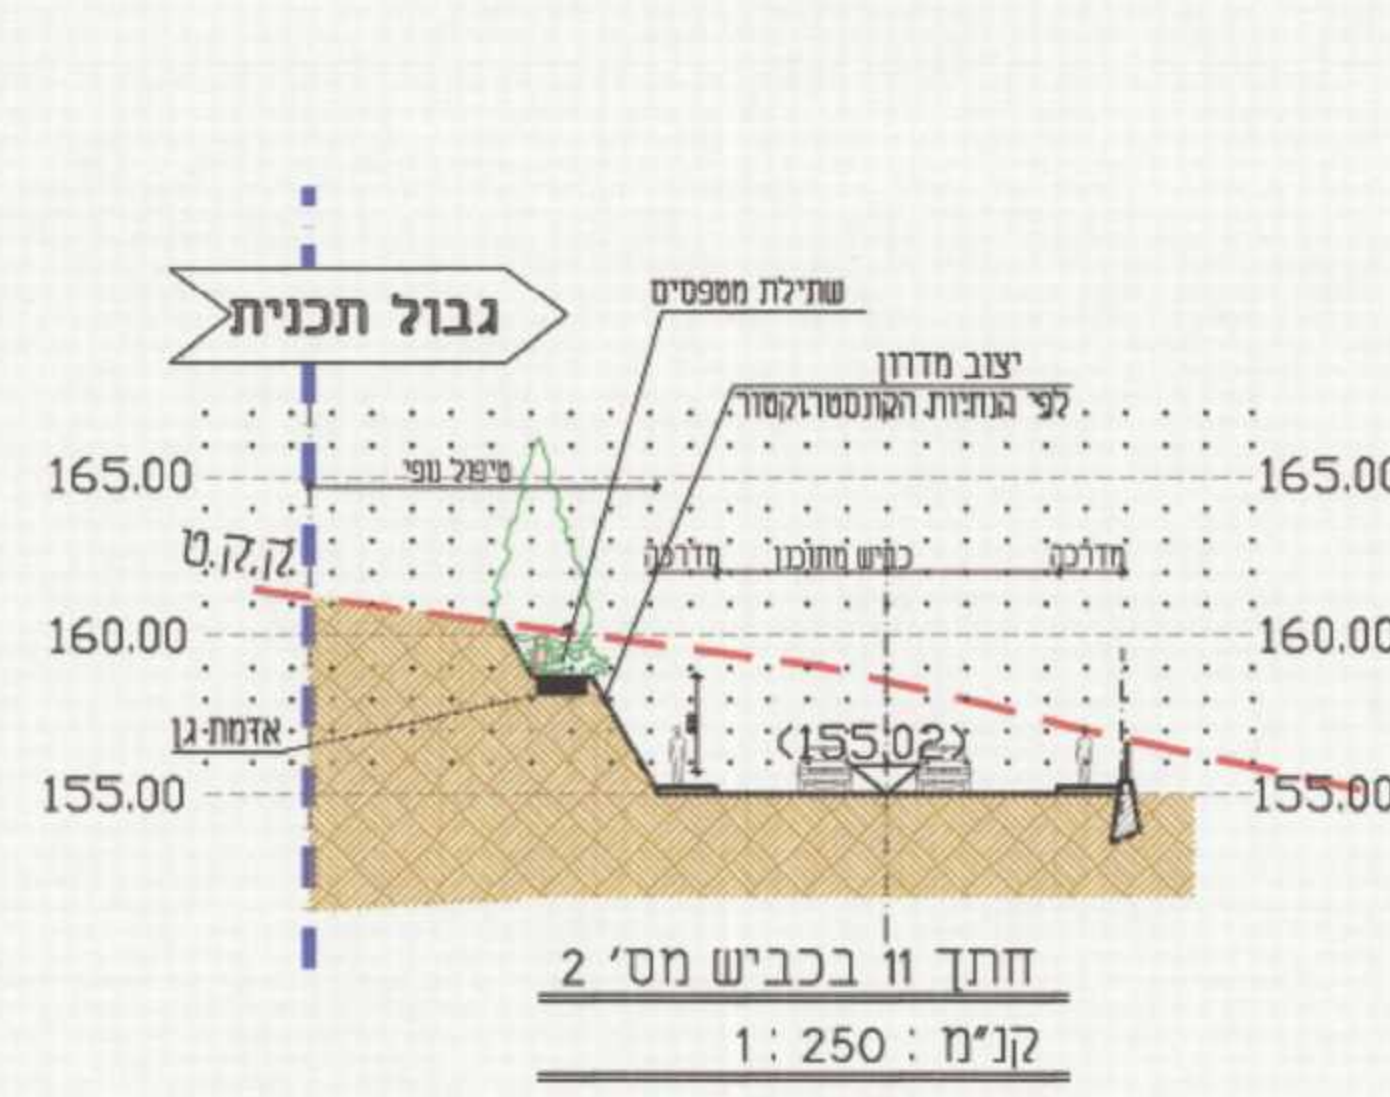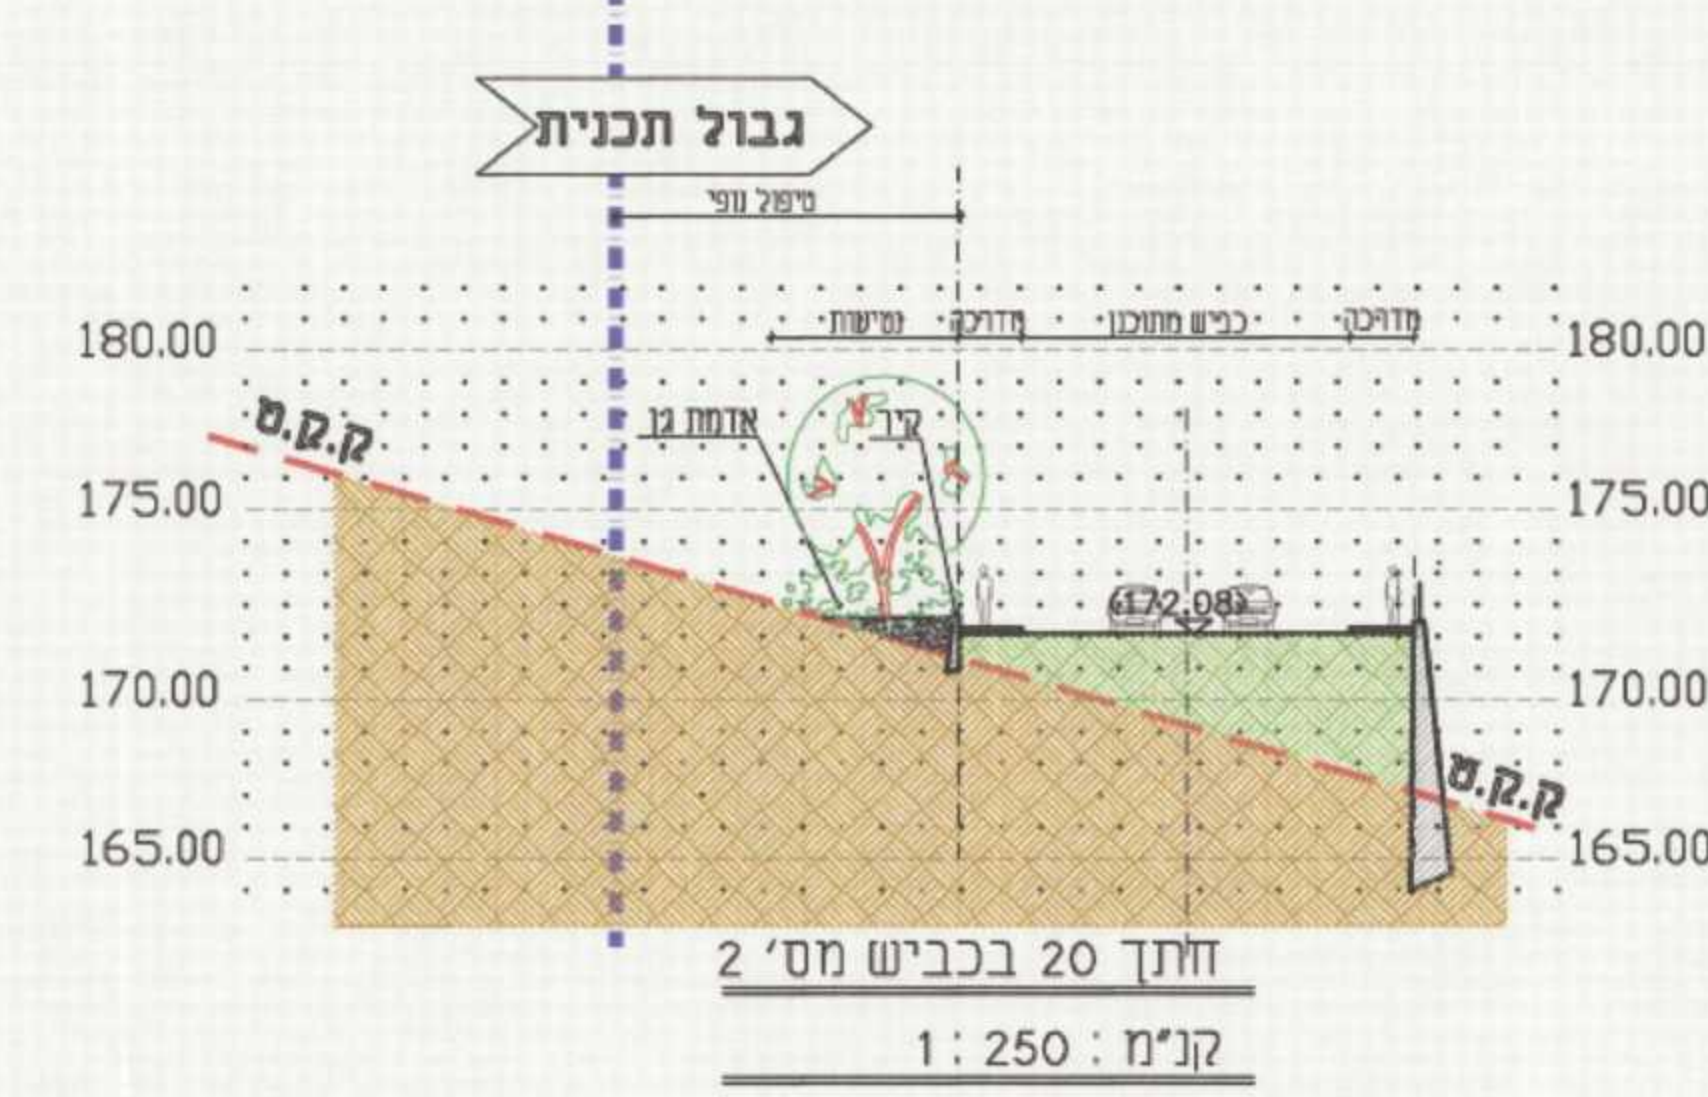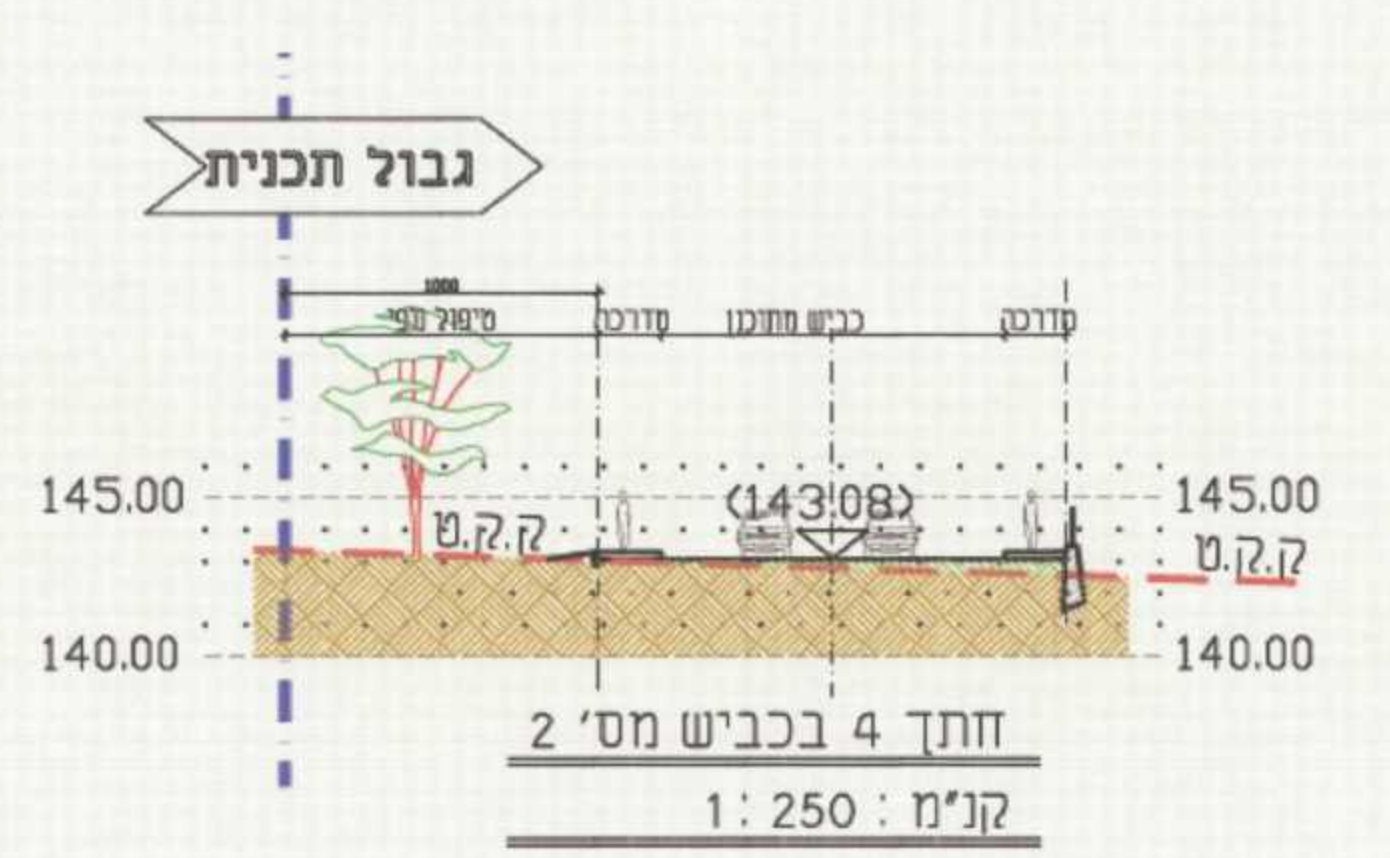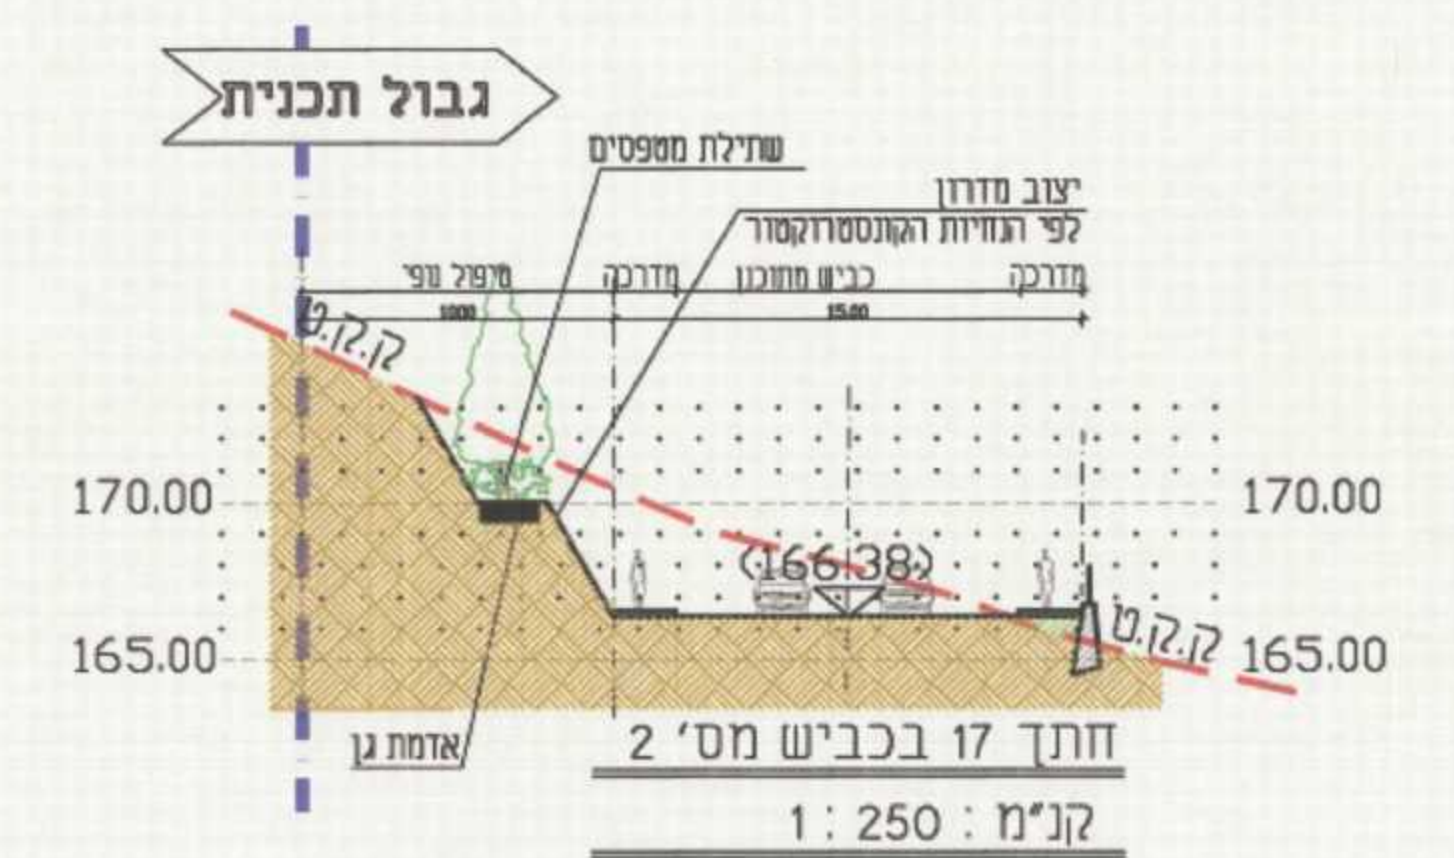

מס' גליון : 2

אדריכלית : יסמין מחזיל - קובסי

תוכן הגליון : חתכי סיפול עם חצר

חתך 4-4 בכביש מס' 2
 חתך 11-11 בכביש מס' 2
 חתך 17-17 בכביש מס' 2
 חתך 20-20 בכביש מס' 2

יסמין מחזיל - קובסי
 אדריכלית נוף ומעצבת פנים
 סניף בישראל - ת.ד. 6270-מנחת-מיקוד 6270
 פקס 04-6467119 טל. 04-6466401
 E-Mail: y_mak@barak.net.il