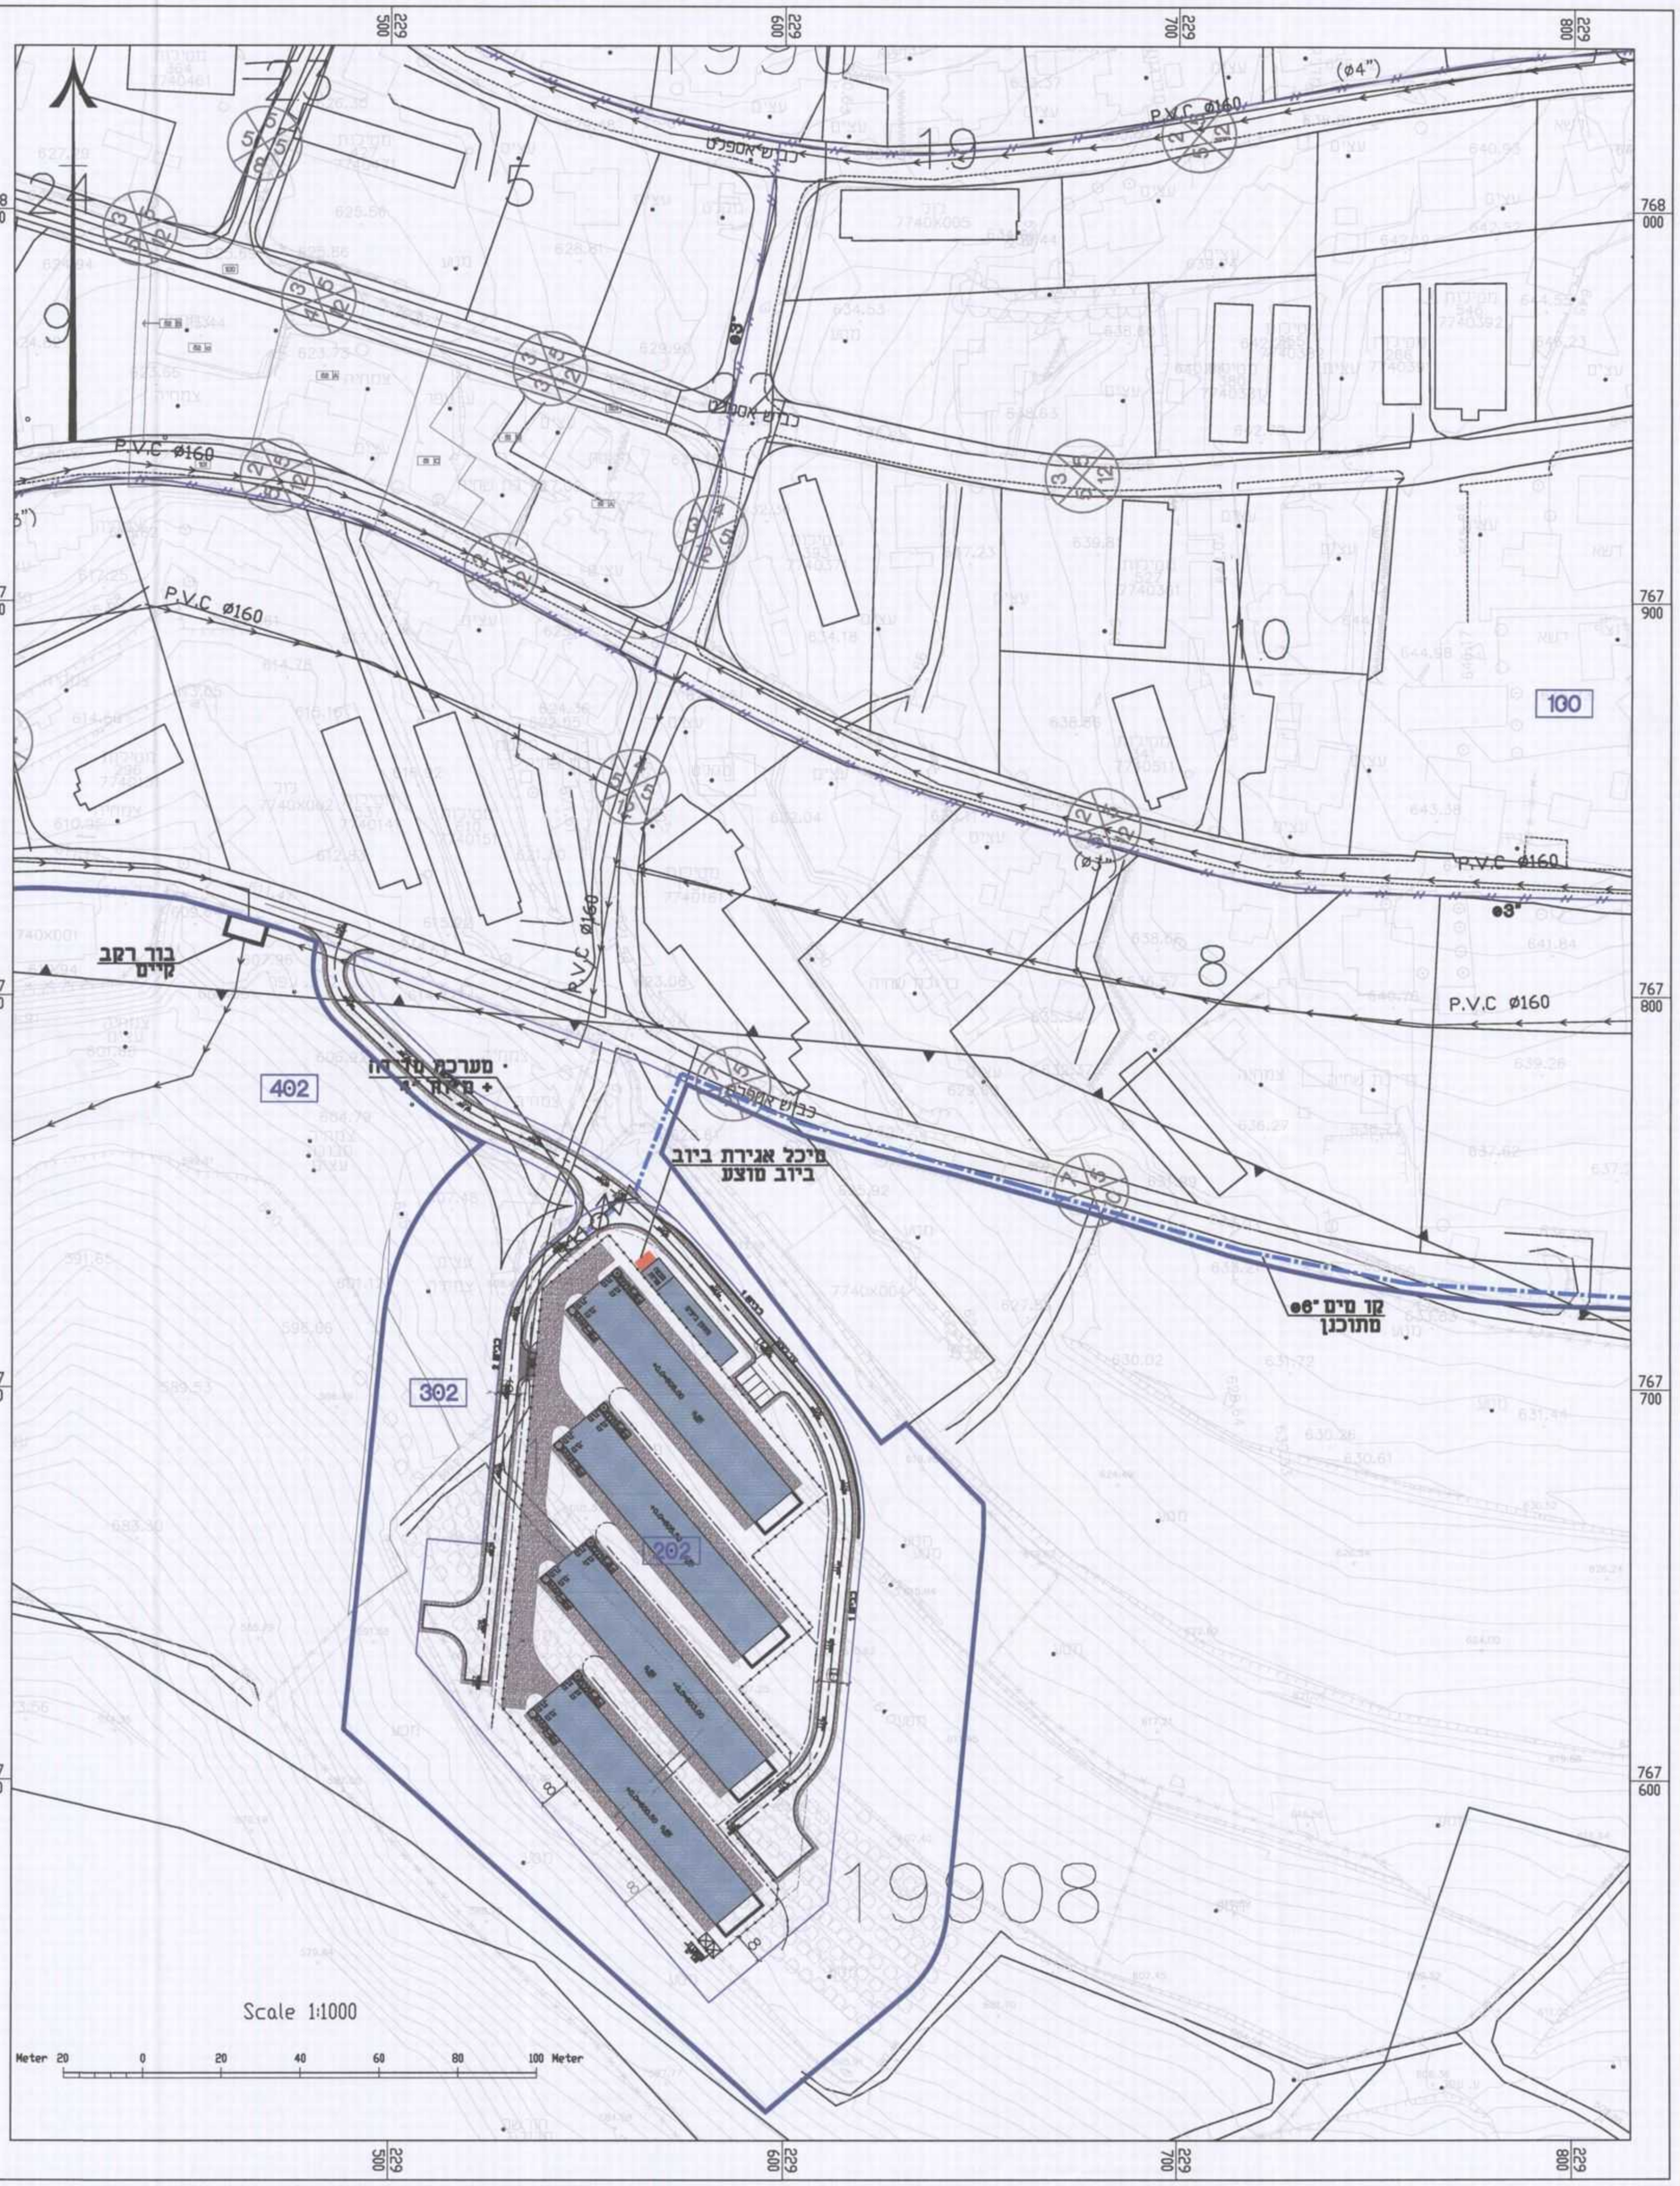

תפוצה

מס'	חוסץ ל -	כמות	תאריך

הערות:

מקרא:

קוים מתוכננים

- גבול חלקה
- קו מים
- קו ביוב מתוכנן ע"י אחרים
- מיכל אגירת ביוב
- מגוף
- מד מים
- מזח
- מקטין לחץ
- קו מים מבוטל

קוים קיימים

- קו מים (ø3")
- קו ביוב
- מגוף

שינויים ותוספות

מס'	מהות השינוי	סטטוס	מחדורה	התימה	תאריך
10					
9					
8					
7					
6					
5					
4					
3	עדכון צו-2א ובסול צו-3	ע	3	ע. שני	06/01/14
2	עדכון רקע מדידה	ע	2	ד. כהן	11/02/13
1	עדכון רקע מדידה	ע	1	ד. כהן	10/02/13

לעיון

תאריך: 19.12.10

חתימה: ד.כהן

לעיון	☑	למכרז	☐	לביצוע	☐

M. ROSENTHAL
CONSULTING ENGINEERS
Agricultural, Civil & Environmental Eng.
Haifa 14 Haim Laskov St. ISRAEL 34590
GILON m.p.o. misgav, ISRAEL 20103
Tel: (972)-4958-0621
Fax: (972)-4958-0225
e-mail: meir@rme.co.il

מ. רוזנטל
מהנדסים יועצים
הנדסה חקלאית אזרחית וסביבתית
חיפה, חיים לסקוב 14 34950
גילון ד.נ. משגב 20103
טל: 04-9580621
פקס: 04-9580225
e-mail: meir@rme.co.il

תוכן עבור	תיק פרוייקטים
אתר	צוריאל - נספח לתב"ע ג\20063
פרויקט	נספח מים וביוב
תוכן הגליון	תנוחה צו-2א

תכנית מס'	עבודה מס'	קובץ מס'	תאריך	קנ"מ
01.30	17208	17208A014	19.12.10	1:1000
	תכנן	שרטט	בדק	אשר
	ד.כ.	ת.ת.	ד.כ.	מ.ר.

המבצע אחראי לבדיקת התוכניות. על כל טעות או אי התאמה עליו להודיע למתכנן ולמפקח. אין לקבוע מידות ע"י מדידה בתוכנית.

H:\H.2008\17208\תיק\H\17208A014-V2.dwg, 06/01/2014 13:49:24, DWG To PDF.pc3