


צוראל- חוות לולים- צו-2א- סקר עצים

מספר עץ	מין העץ	קוטר גזע בסי"מ	מספר פריטים	סיווג	מאפיינים עיקריים	הגרות לטיפול
5	זית	10	1	לשימור	עץ לשימור	עץ לשימור
6	זית	12	1	לשימור	עץ לשימור	עץ לשימור
7	אלון	10	1	לשימור	עץ לשימור	עץ לשימור
8	אלון	10	1	לשימור	עץ לשימור	עץ לשימור
9	אלון	12	1	לשימור	עץ לשימור	עץ לשימור
10	זית	12	1	לשימור	עץ לשימור	עץ לשימור
11	זית	15	1	לשימור	עץ לשימור	עץ לשימור
12	זית	15	1	לשימור	עץ לשימור	עץ לשימור
13	זית	15	1	לשימור	עץ לשימור	עץ לשימור
14	אלון	15	1	לשימור	עץ לשימור	עץ לשימור
15	אלון מצוי	10	1	להעתקה	העתקת עץ מתחום בינוי עתידי	תאום קטייל בשלב היתר
16	זית	10	1	להעתקה	העתקת עץ מתחום בינוי עתידי	תאום קטייל בשלב היתר
17	אלון מצוי	15	1	להעתקה	העתקת עץ מתחום בינוי עתידי	תאום קטייל בשלב היתר
18	זית	15	1	להעתקה	העתקת עץ מתחום בינוי עתידי	תאום קטייל בשלב היתר
19	זית	15	1	להעתקה	העתקת עץ מתחום בינוי עתידי	תאום קטייל בשלב היתר
20	זית	15	1	להעתקה	העתקת עץ מתחום בדרך עתידית	תאום קטייל בשלב היתר
21	אלה איי	15	1	לשימור	עץ לשימור	עץ לשימור
22	זית	15	1	לשימור	עץ לשימור	עץ לשימור
23	זית	15	1	לשימור	עץ לשימור	עץ לשימור
24	זית	30	1	לשימור	עץ לשימור	עץ לשימור
25	זית	10	1	להעתקה	העתקת עץ מתחום בינוי עתידי	תאום קטייל בשלב היתר
26-32	אלון מצוי	25-15	6	לשימור	עץ לשימור	עץ לשימור

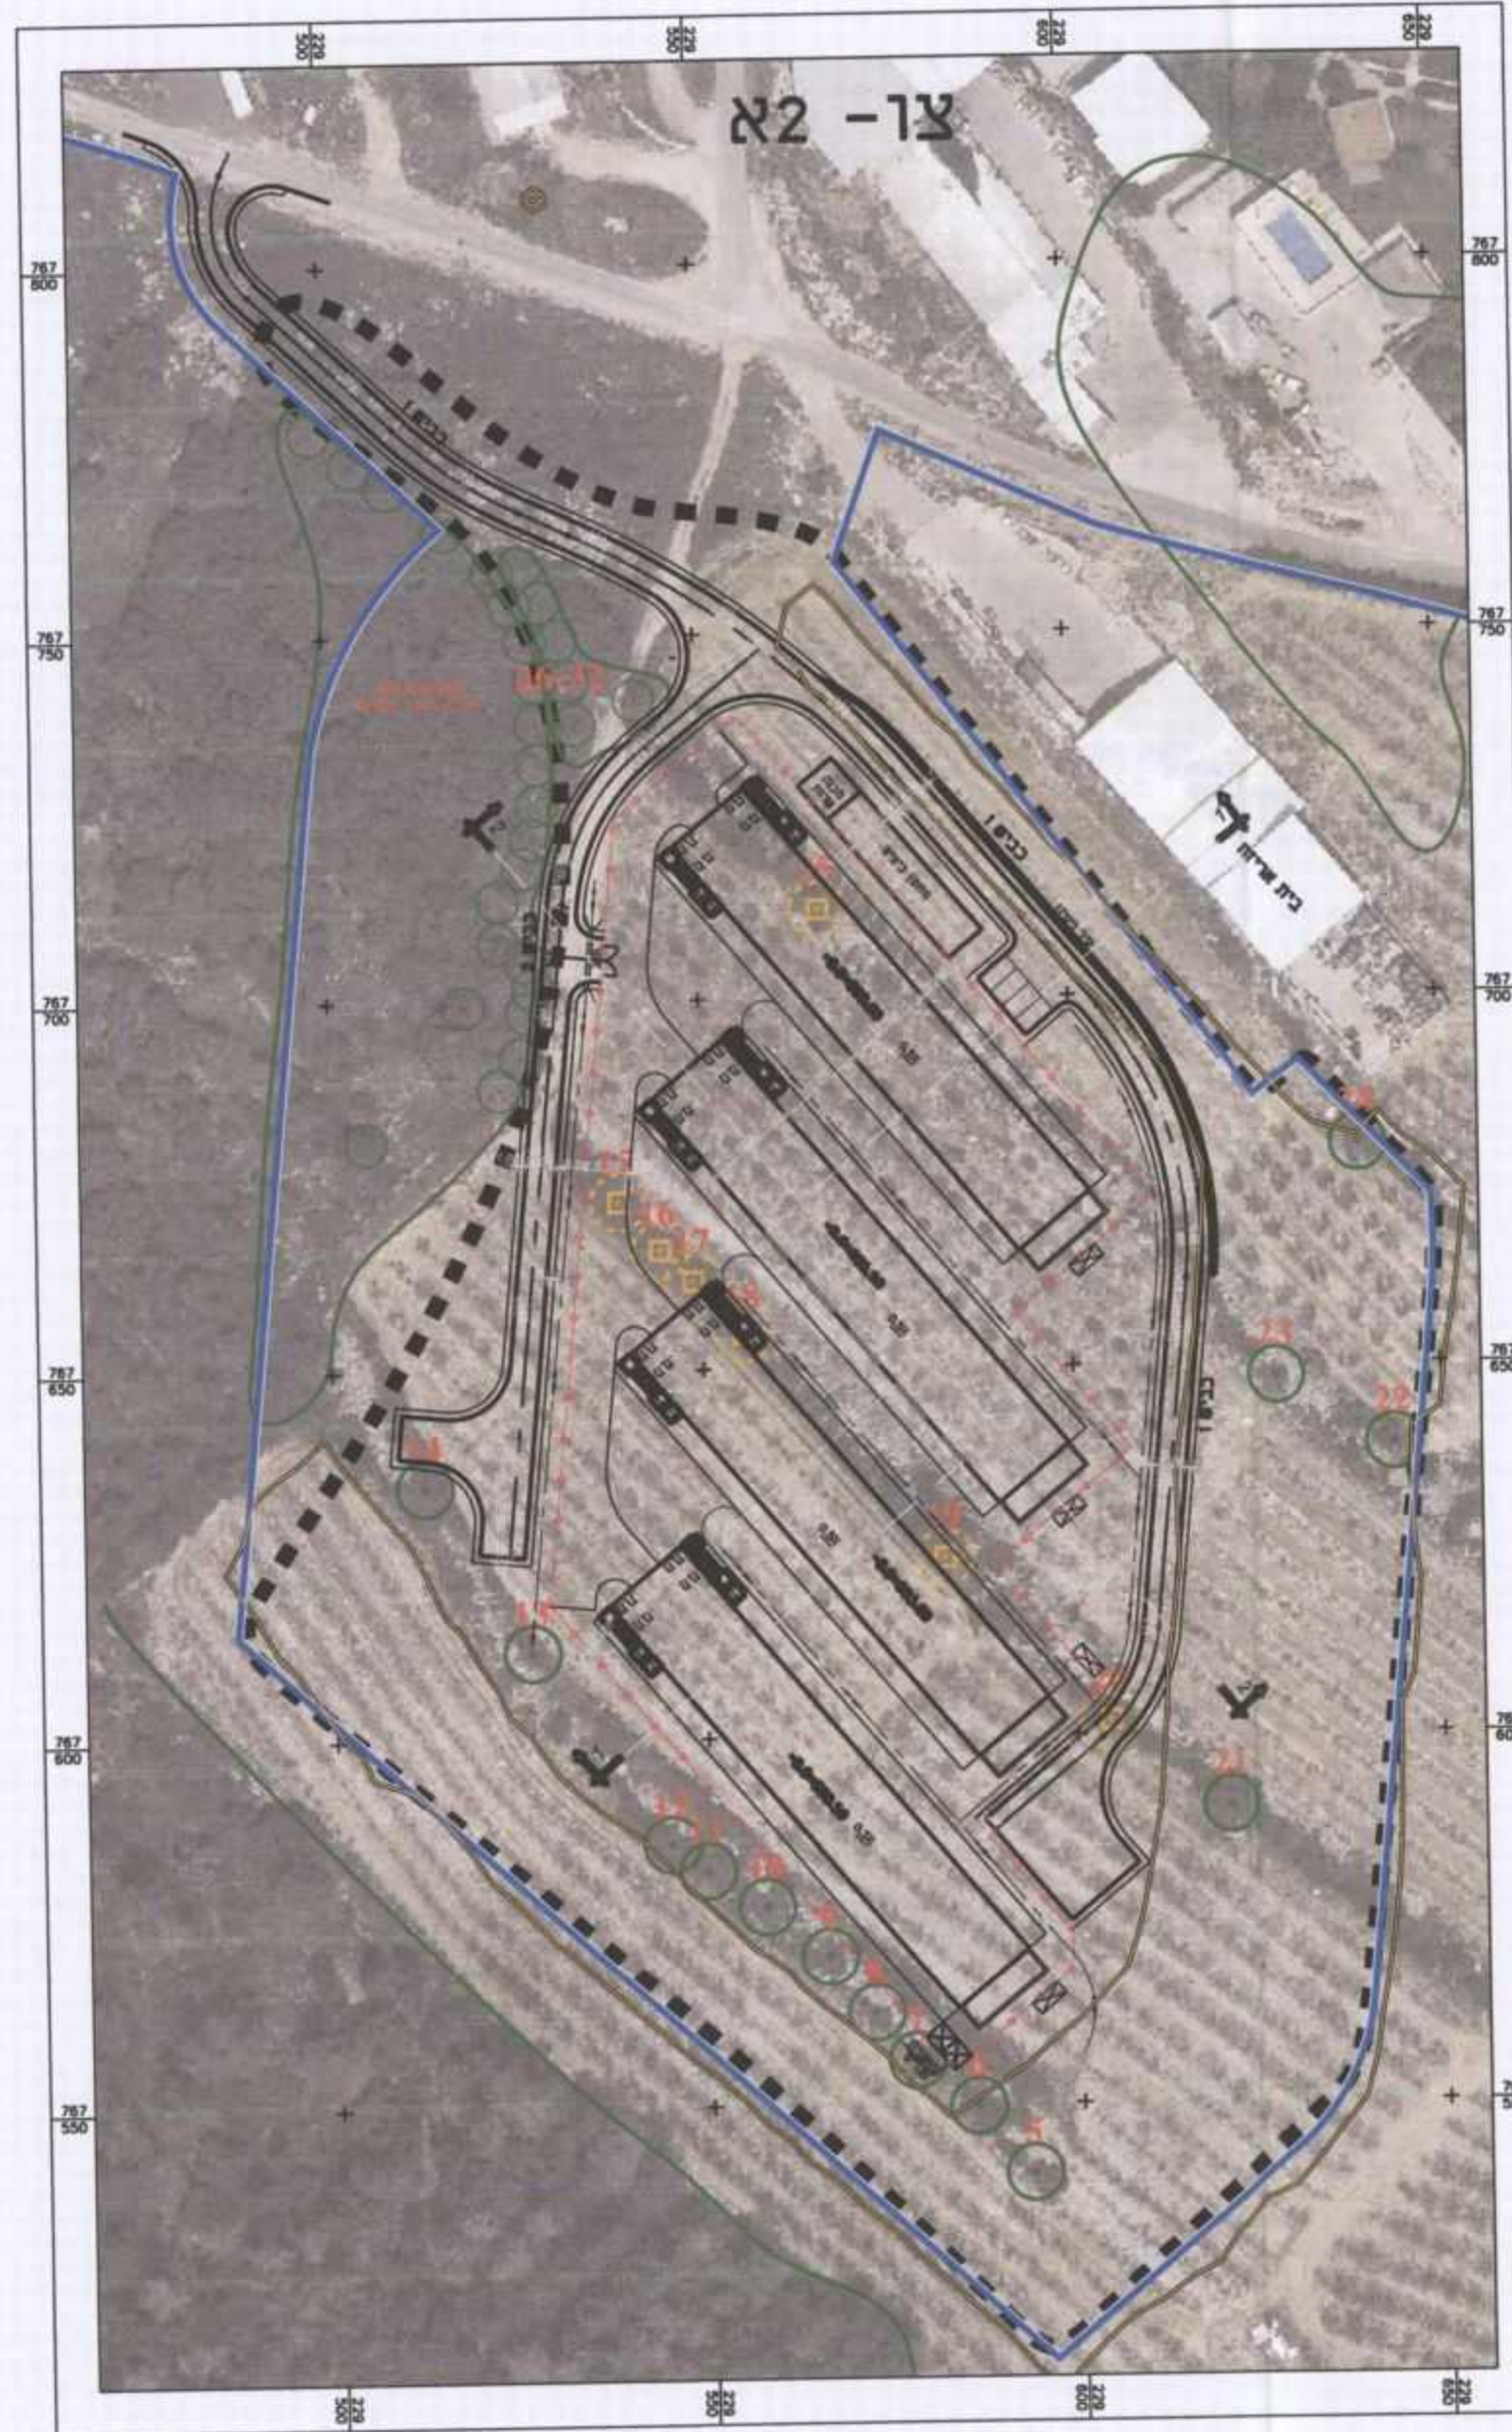

חמצה	חמסה	תאריך

הערות:

- גבול חכנית
- חחס סקר עצים
- חחס מכנים הקלאים בחכנית
- עצים מחוץ לקוטר גזע 10 ס"מ נבוכה 130 ס"מ אדם נכילים בסקר זה
- עץ/קבוצת עצים לשימור
- עץ/קבוצת עצים להעתקה
- עץ/קבוצת עצים לעקרה
- אזור שימור עצים ללא עבודה עמר
- זורש קיים

משרד הפנים
מחוז הצפון ועדה מחוזית
24-02-2014
נתקבל
נצרת עובדיה

משרד הפנים מחוז צפון
חוק התכנון והבניה תשי"ח 1965
אישור תכנית מס' 2006
הועדה המחוזית לתכנון ובניה החליטה ביום 9.11.13 לאשר את התכנית
מנהל מינהל התכנון אלכס שולי
מ.פ. יורי הועדה המחוזית

עדכון 2: חווה מס' 3 כוסלה
עדכון 1: חווה מס' 2א: עצים 26 - 32
הינם לשימור במקום להעתקה

מחירה 2
צמן

שם המזמן:
תיק פרויקטים/משרד התקלואח
שם הפריקט: הסדרת לולי הטלה

שם התכנית: סקר עצים-צוראל
תכנית מס' 20063/ג

מספר הפרויקט:	1160	מספר הגילוי:
קב"מ:	1:1000	תאריך:
תאריך:	20.12.11	קובץ:
קובץ:	gil-seker-ezim_zuriel.dgn	שורר התכנית:

אד' רוזי כרגר
ערן געש - אדריכלות נוף
עד , ד.ב. משגב 20155
70 9909581-04, 9909933-04