


השטחים המבוקשים לבניה בכל מפלס בנפרד מפיי תכנית הבניה

מספרים משטחים כא מספרים	סריח הבנין	חלקי שירות (מ"ר)								השימושים העיקריים (מ"ר)				א	
		סריח	בנייה קיימת	אחר	ביטוח	כלכלי	שירותי מסחר	מדרגות	חניה	אחסנה	מגורים סריח	מגורים סריח	מגורים סריח		מגורים סריח
18.03	121	18.03	121	63			12	58	51	-7.47					
17.88	120	2.38	16	16			16			-4.24	15.50	104	104		
34.43	231	1.79	12				12			$\pm 0.00$	32.64	219	102	117	
70.34	472	22.20	149	79			40	58	51		48.14	323	206	168	

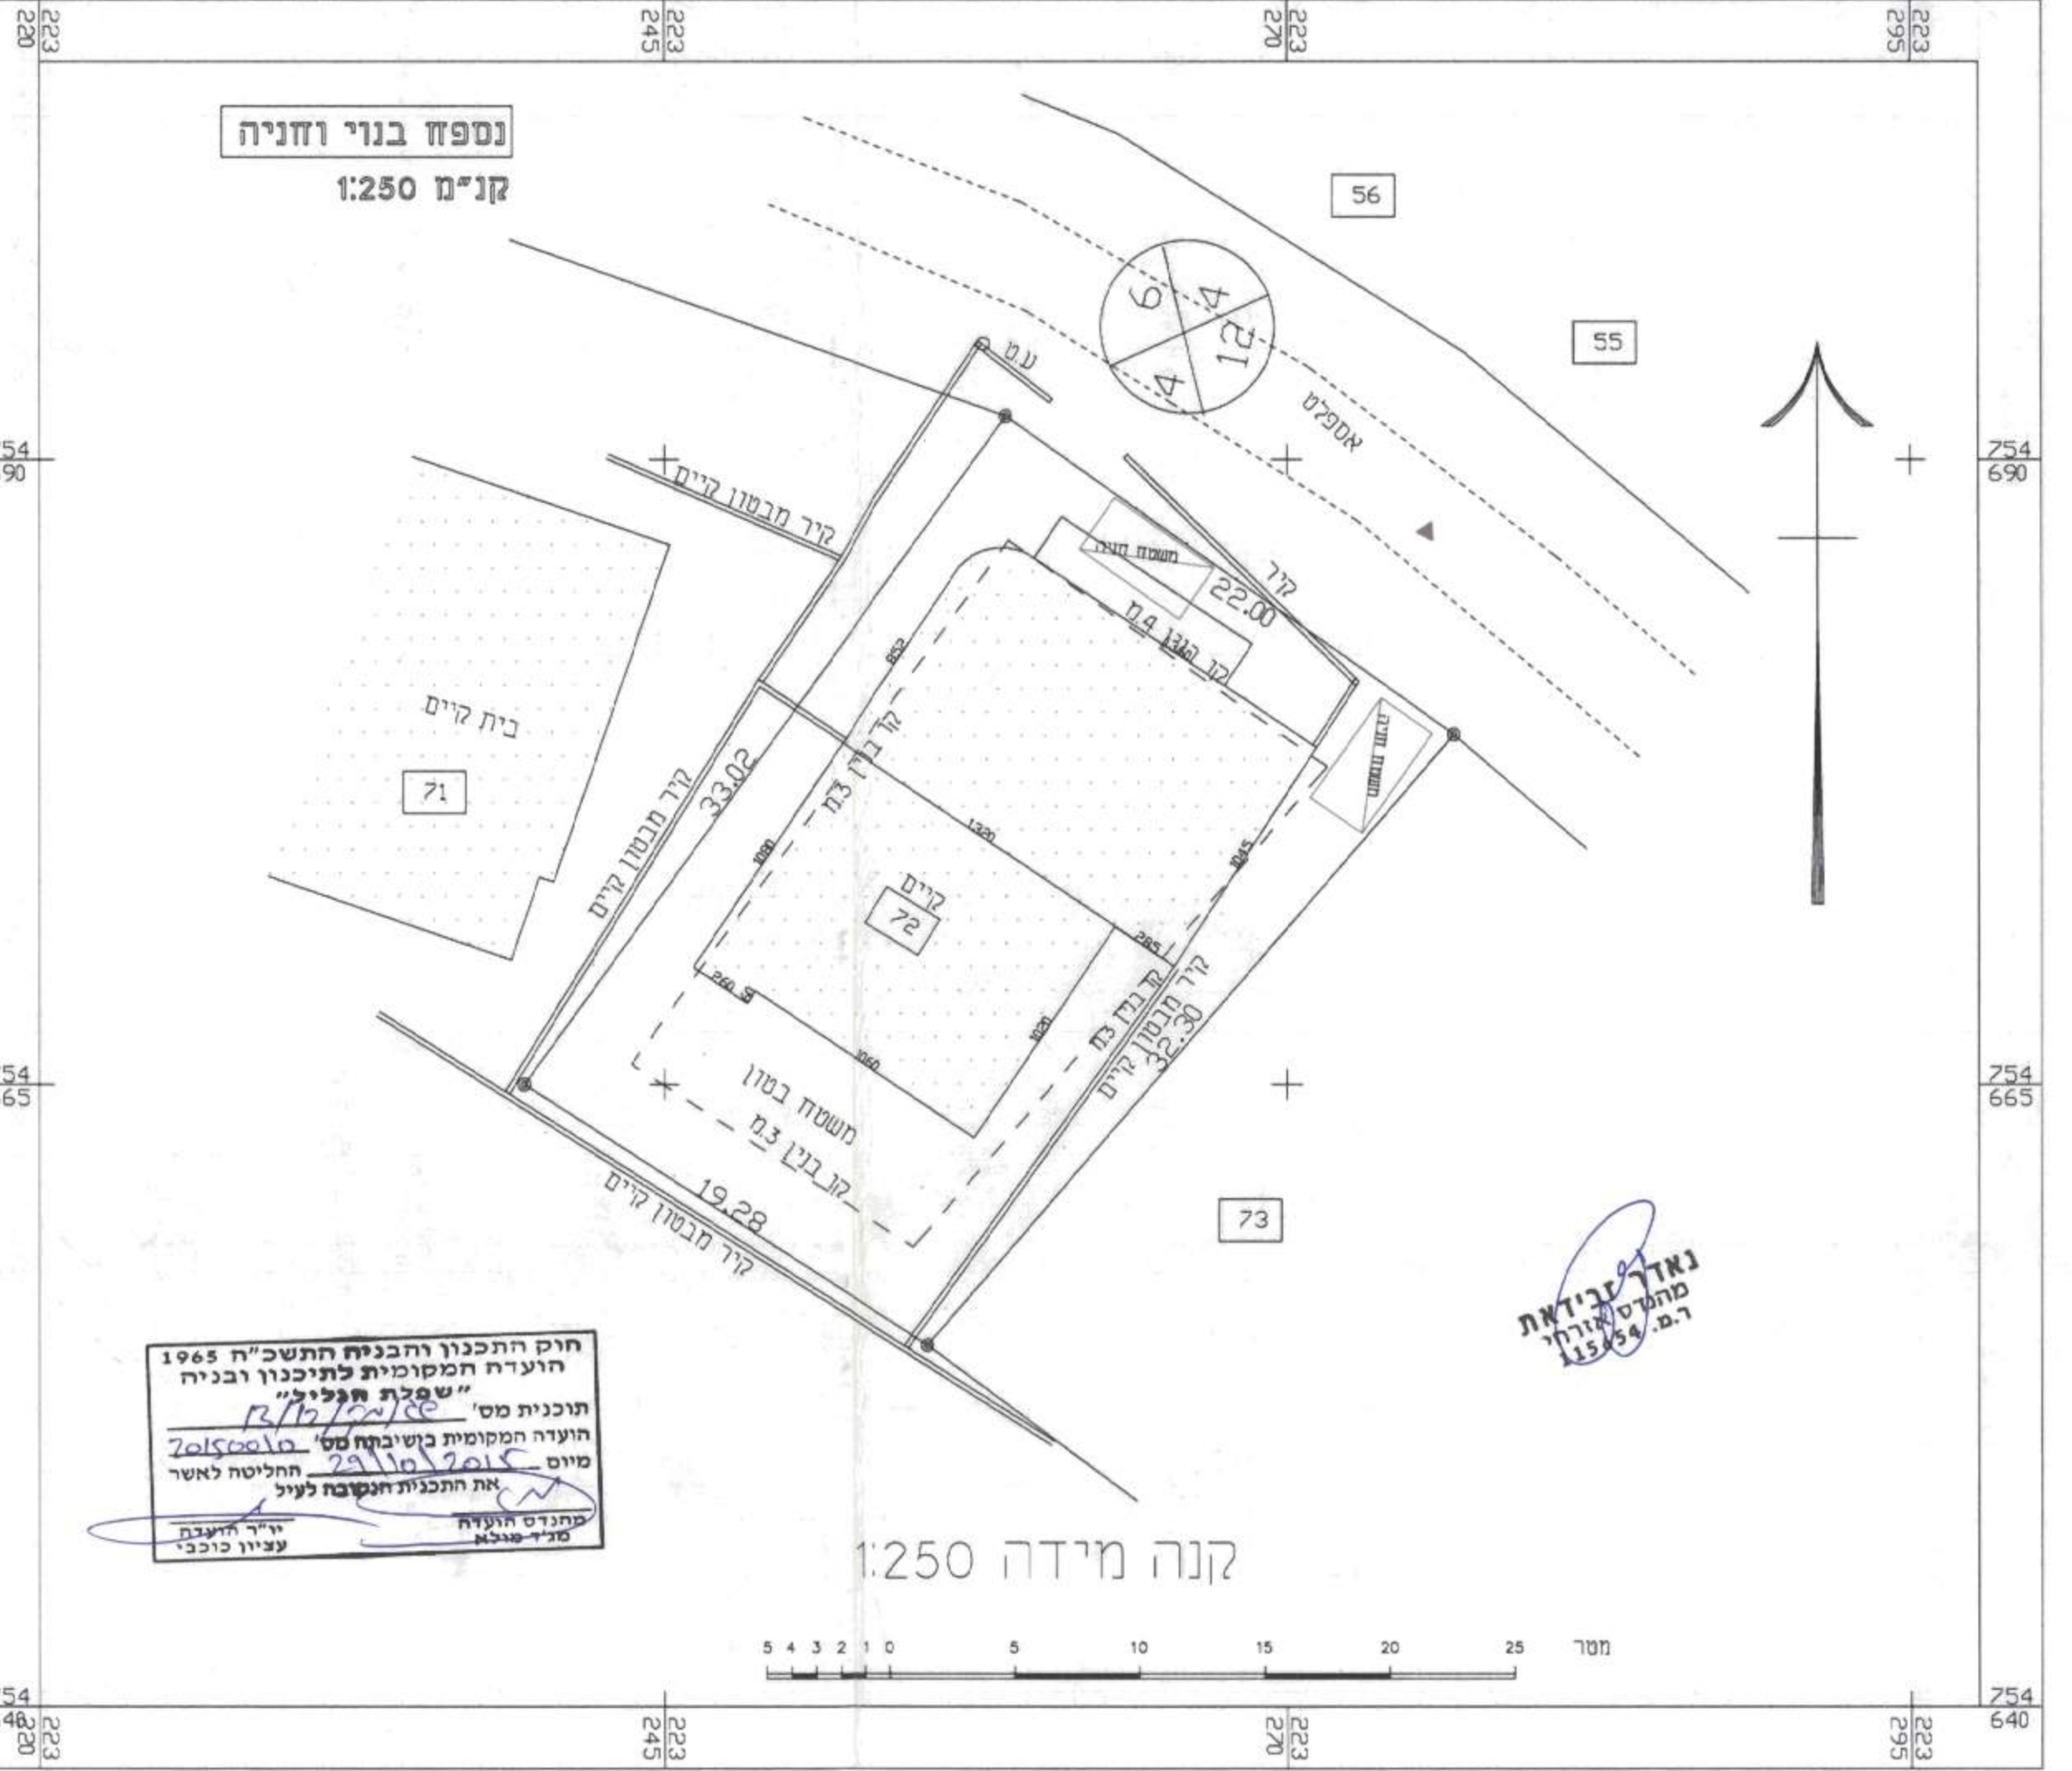

חוק התכנון והבניה התשס"ה 1965  
 הועדה המקומית לתכנון ובניה  
 "שפלת חז"ל"  
 תוכנית מס' 717/2015  
 הועדה המקומית כשיקח מס' 717/2015  
 מיום 29.10.2015 החליטה לאשר  
 את התכנית הנספח לעיל  
 מתקדם הועדה מנדט  
 יו"ר הועדה  
 ציון כוכבי

נאדר קנידאת  
 מהנדס תכנון  
 ר.מ. 11554