


רום פני מים בתקופת חזרה 1:100
רום פני מים בתקופת חזרה 1:50
רום פני מים בתקופת חזרה 1:10

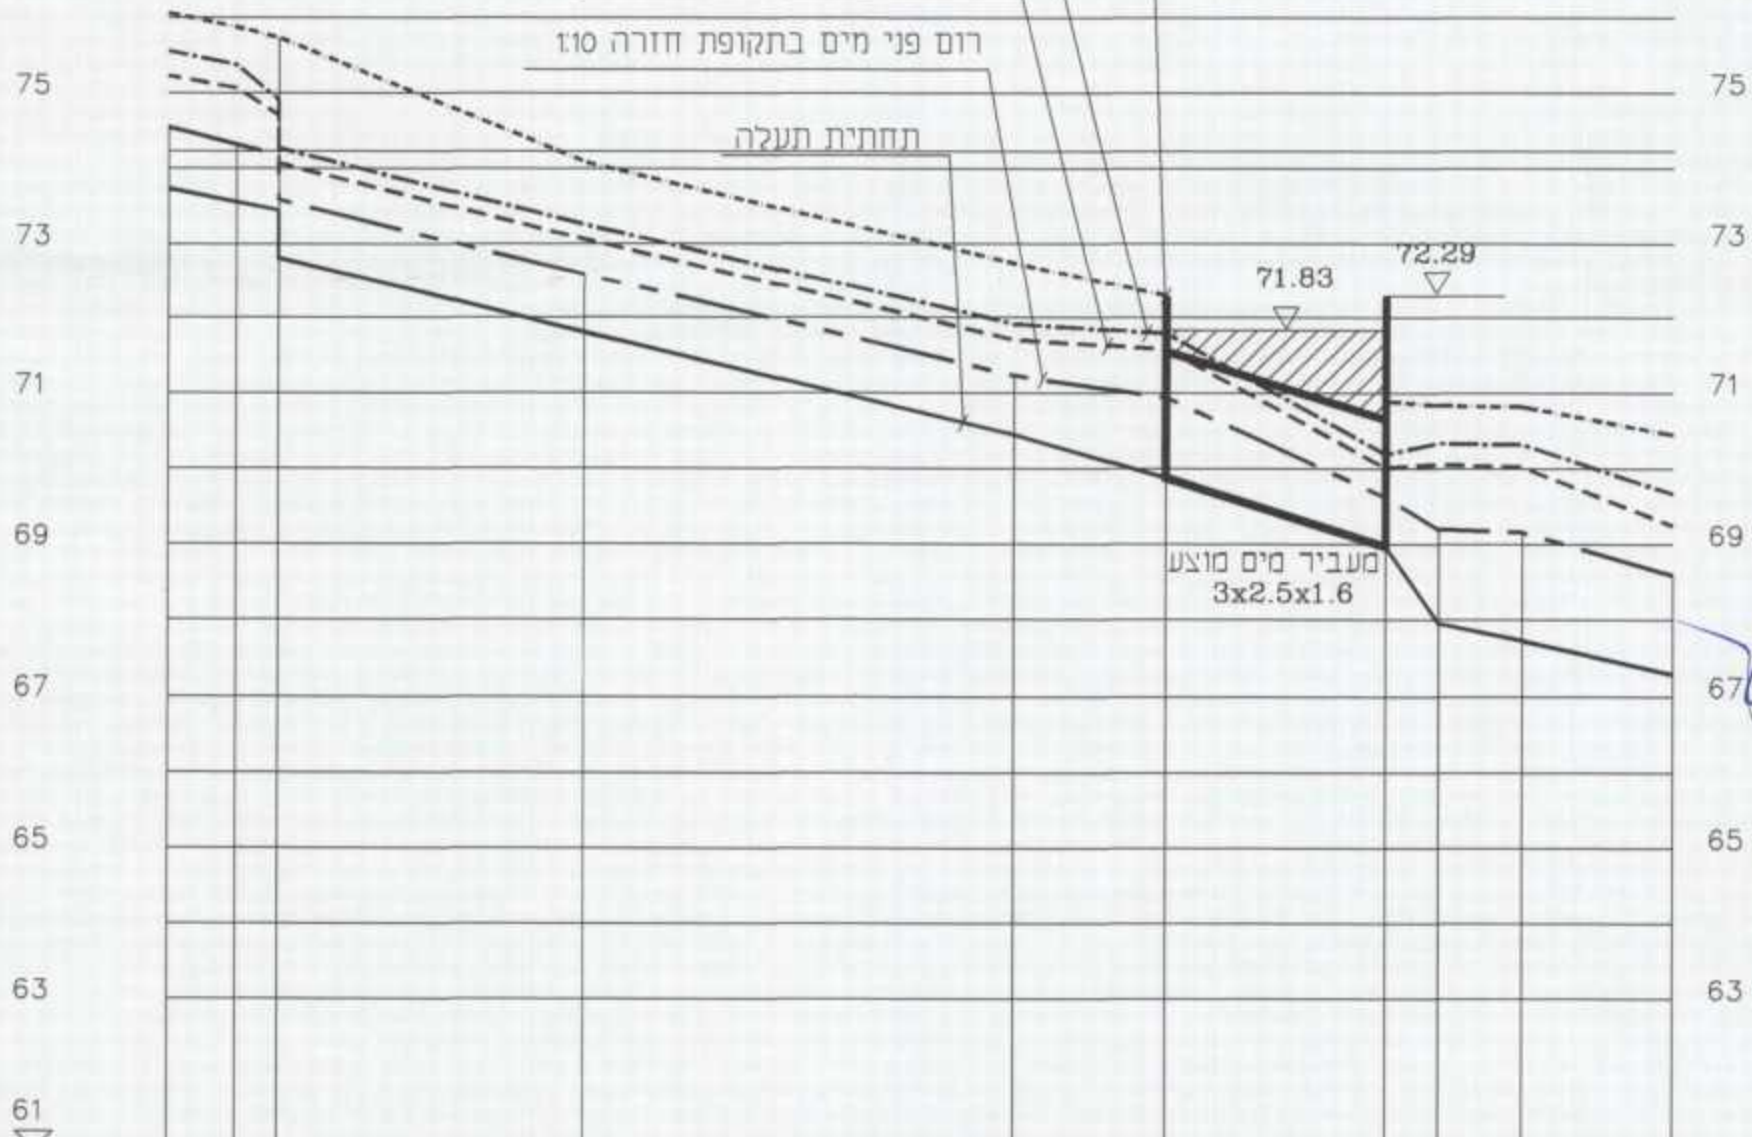

משרד הפנים מחוז צפון
חוק התכנון והבניה תשנ"ב 1965
אישור תכנית מס' 19702
הועדה המחוזית לתכנון ואיגוף החלוקה
ביום 2.5.13 לאשר את התכנית
מנהל מינהל התכנון
אלכס שפיט
מ.מ. יו"ר הועדה המחוזית

החשיפה על אישור תכנית מס' 19702
פרוטוקול בילקוט הפרסומים מס' 19702
מיום

משרד הפנים
מחוז הצפון ועדה מחוזית
20-10-2013
נתקבל
נצרת עילית

1:100/1:1000

תחנית תעלה	73.74	73.56	73.45	72.81	71.80	70.45	69.88	68.97	67.95	67.73	67.29
רום פני מים בתקופת חזרה 1:100	75.56	75.38	74.91	74.27	73.26	71.91	71.79	70.19	70.34	70.32	69.67
רום פני מים בתקופת חזרה 1:50	75.23	75.07	74.71	74.07	73.06	71.70	71.58	70.01	70.06	70.02	69.25
רום פני מים בתקופת חזרה 1:10	74.55	74.32	74.23	73.59	72.58	71.23	70.94	69.62	69.20	69.16	68.59
רום גדה מתוכנן בצד שמאלה	76.06	75.88	75.74	75.74	74.09	72.74	72.29	70.89	70.84	70.82	70.45
מרחק רץ	0.0	9.0	14.6	55.1	111.6	131.6	160.6	167.6	178.6	198.6	
מרחק		9.0	5.6	40.5	56.5	20.0	29.0	7.0	11.0	20.0	
מס. נקודה	18	17	16	13	11	10	9	8	7	6	

עודכן גודל מעביר מים בכביש 1	21.03.2011
עודכן חישובי ספיקות ומפלגי מים	
לפי מכתב רשות תישוד	
מחא"ר ח.03.02	
עודכן חישובי ספיקות ומפלגי מים	01.12.2010
לפי הערות רשות תישוד	
מכתב מחא"ר מ.07.07	
מחא"ר ישי	תשר רשמי
מחא"ר חפצה	מחא"ר חפצה

לעיון תאריך 08.09.2010
 לאשר תאריך
 למכרז תאריך
 לביצוע תאריך

מס' רגליון	תוכן רגליון	אמין שלה	ק.ח.	כמסומן
5035-002/1	הסדרת נחל יסף בסמוך לחלקה 13 חתך	תאריך 08.09.2010	תכנן	מס' רגליון
			בדק	
			אשר	
			שרטט	

רבקה כהן הנדסה אזרחית
ת.ד. 1001, מפרץ חיפה 2615
מלפן 04-8414063 פקס 04-8416021