


חתך לאורך כביש מס' 7

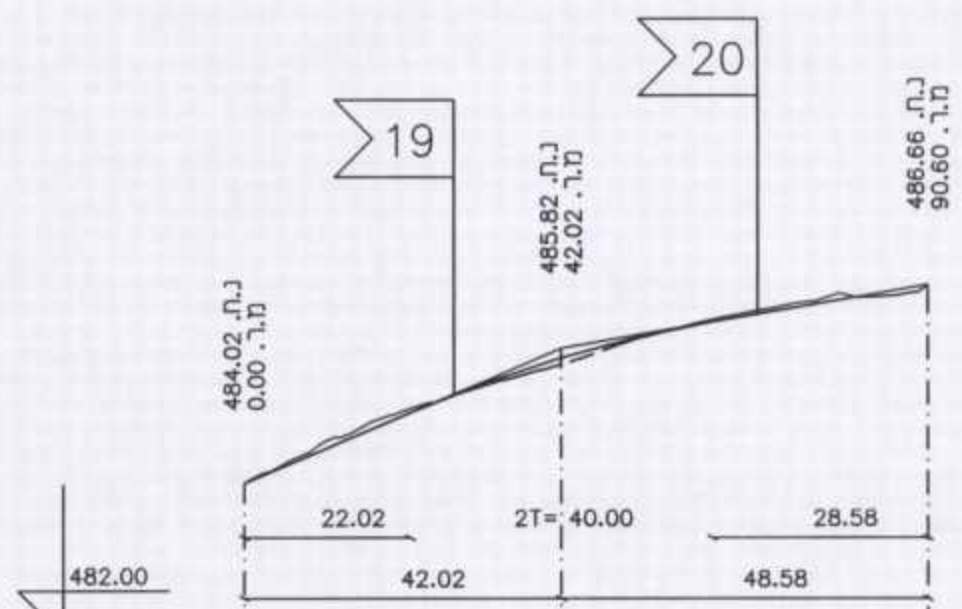


רום מתוכנן	484.02	484.88	485.36	485.63	485.96	486.13	486.48	486.66
רום קיים	484.02	484.95	485.54	485.63	486.15	486.17	486.52	486.66
שיפועים		4.29%		D=2.55% R=1565.82 2T=40.00 F=0.13			1.73%	
מרחק רץ	0.00	20.00	32.02	40.00	52.02	60.00	80.00	90.60
מרחק בניים	20.00	20.00	20.00	20.00	20.00	20.00	10.60	
מס' חתך	0	1	2	3	4	5		
חזווי אפקי	R=50.00 L-AN=11.80 TG=5.92 ALFA= 11°16'31"				R=57.00 L-AN=29.76 TG=15.23 ALFA= 29°54'36"			
תעלה L								
תעלה R								
הפרש גובה	-0.00	-0.07	0.09	-0.02	-0.04	-0.00		

משרד הפנים
מחוז הצפון
2-09-2013


חתך טיפוסי עבור רצועה

ברוחב 12 מ'

קנה מידה 1:100 / 100

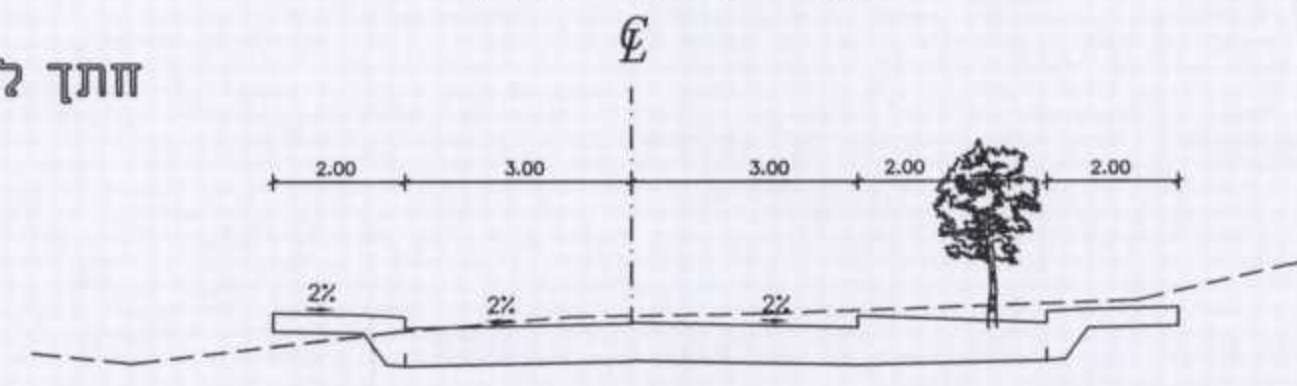


חתך לאורך כביש מס' 20

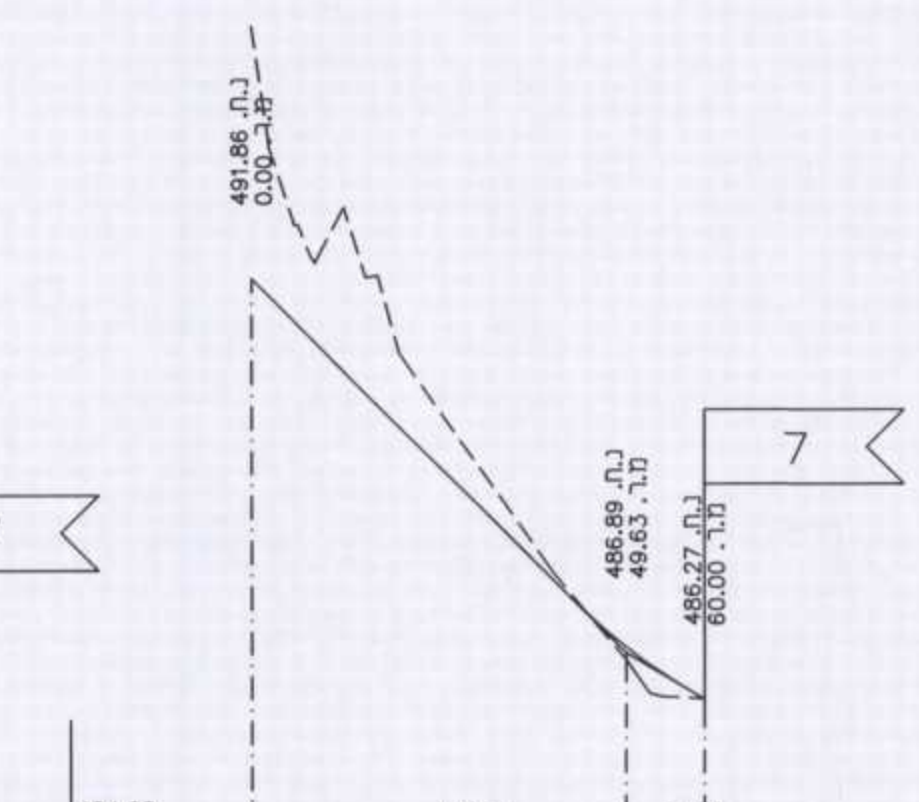

רום מתוכנן	491.86	491.86	487.85	487.85	486.77	486.44	486.27
רום קיים	491.86	491.86	487.85	487.85	486.77	486.44	486.27
שיפועים			10.01%	D=4.04% R=371.7 2T=15.00 F=0.08			
מרחק רץ	0.00	20.00	40.00	47.13	52.13	57.13	60.00
מרחק בניים	20.00	20.00	20.00				
מס' חתך	0	1	2				
חזווי אפקי	R=9.00 L-AN=15.00 TG=10.26 ALFA= 9°44'46"	R=11.00 L-AN=12.00 TG=7.25 ALFA= 7°11'11"	R=10.00 L-AN=10.00 TG=5.76 ALFA= 5°45'54"				
תעלה L							
תעלה R							
הפרש גובה	-3.35	-0.97	0.26				

משרד הפנים
מחוז הצפון
2-09-2013

חתך לאורך כביש מס' 19

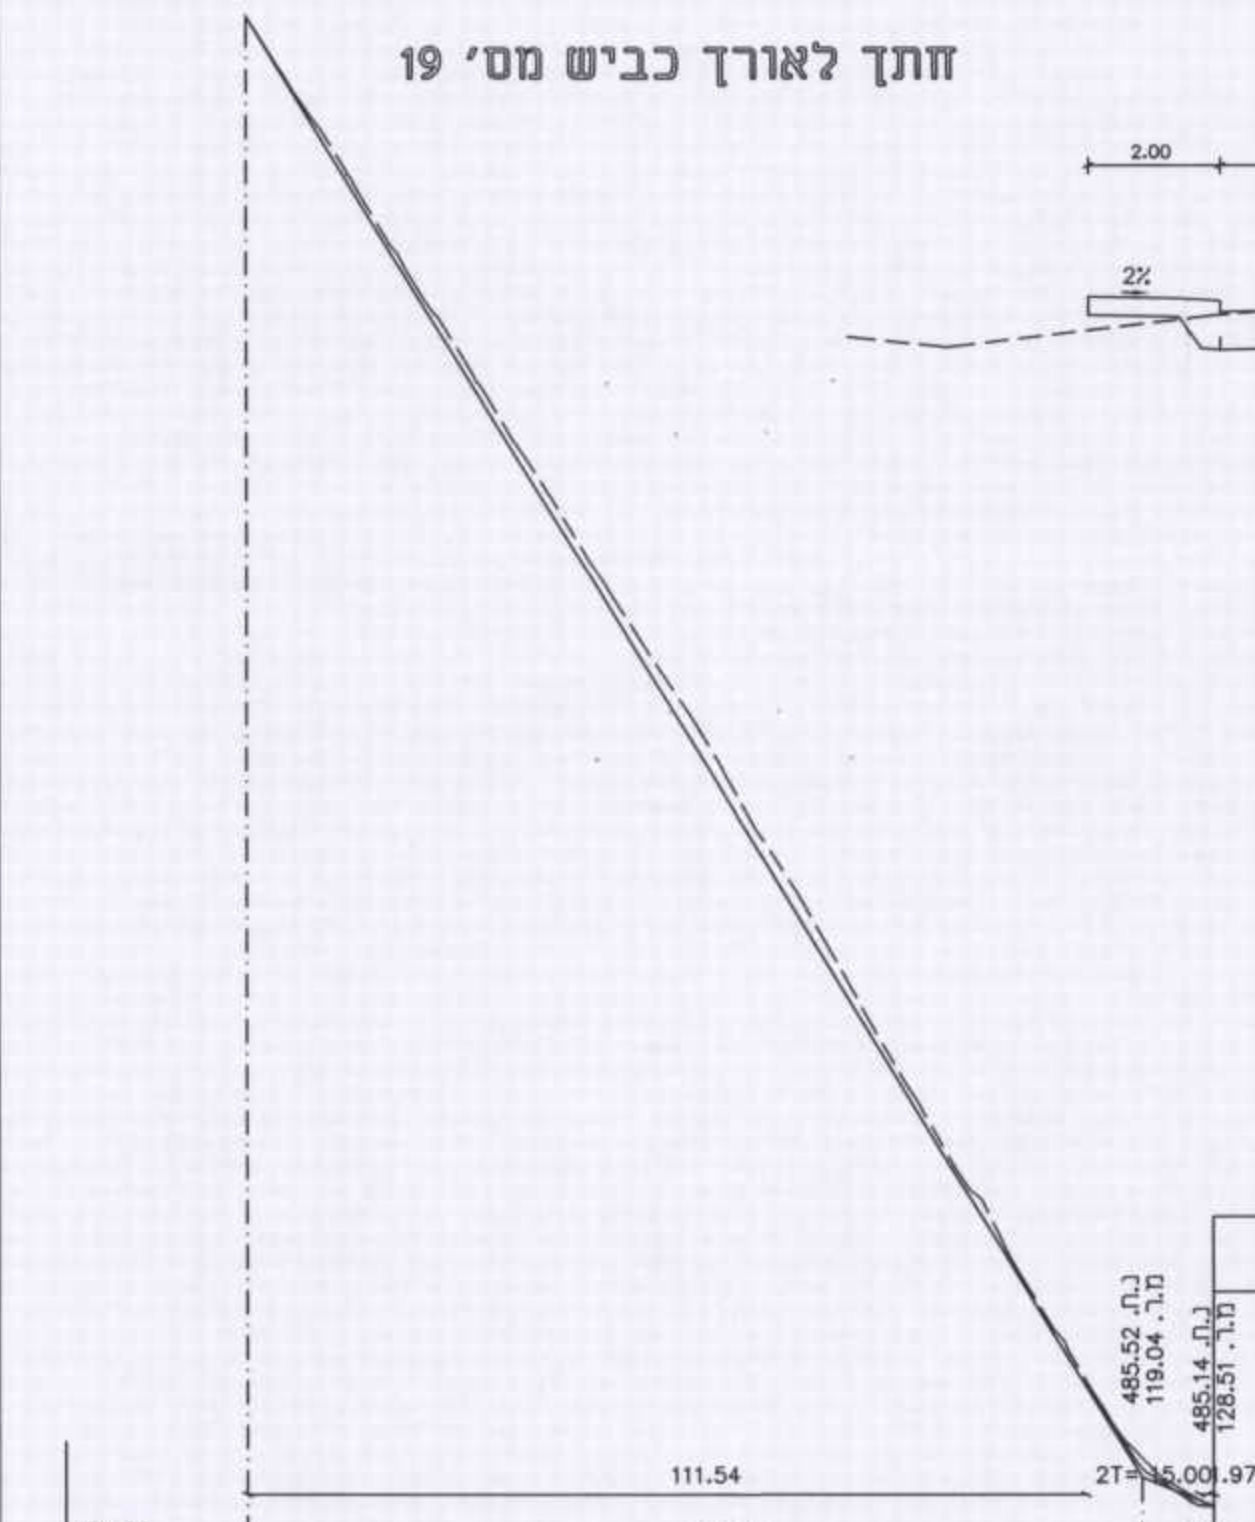

רום מתוכנן	504.91	504.91	501.65	498.40	495.14	491.88	488.62	486.74	486.03	485.66	485.22
רום קיים	504.91	504.91	501.65	498.40	495.14	491.88	488.62	486.74	486.03	485.66	485.22
שיפועים					16.29%						
מרחק רץ	0.00	0.00	20.00	40.00	60.00	80.00	100.00	111.54	116.54	120.00	126.54
מרחק בניים	20.00	20.00	20.00	20.00	20.00	20.00	20.00	8.51			
מס' חתך	0	1	2	3	4	5	6	7			
חזווי אפקי		R=31.00 L-AN=30.40 TG=16.55 ALFA= 56°11'04"		R=44.00 L-AN=30.53 TG=15.91 ALFA= 39°45'18"							
תעלה L											
תעלה R											
הפרש גובה	0.00	-0.15	-0.21	-0.30	-0.22	-0.12	0.10	0.00			

יודעה על אישור תכנית מס' 20197
פורסמה בלוח הפורסומים מס' 20197

הנספח הינו נספח מנחה ולא מחייב.

תאריך:	חתימה:	תאריך:	חתימה:
לביצוע	למכרז	לעיון	
משרד אינג' גסאן מזאוי תכנון כבישים וייעוץ תנועה נצרת ת.ד. 8064 - מיקוד 16000 פקס. 04-6566475 טל 050-5589133 Email: mgassan@zahav.net.il			
פרויקט מפורטת מס' 20197/ג גוש 18401 חלקה 19 בתרשיחא הוכן עבור ועדה מקומית מעלה נפתלי			
תכנית מס':	תאריך:	בקר אשר:	קני'מ:
tih-9211.dwg	8/2013		1:250