


עין הנציב - תכנית מתאר

מפת שטחי ציבור
קני"מ 1:5000



משרד הפנים מחוז צפון
חוק התכנון והבניה תשכ"ה - 1985
אישור תכנית מס' 19331
הודעה המחוזית לתכנון ובניה תולידה
ביום 11-6-84 לאשר את התכנית
מנהל מינהל התכנון שרי אילן - ר' המדה המחוזית

הודעה על אישור תכנית מס' 19331
פורסמה בילקוט הפרסומים מס' _____
מיום _____

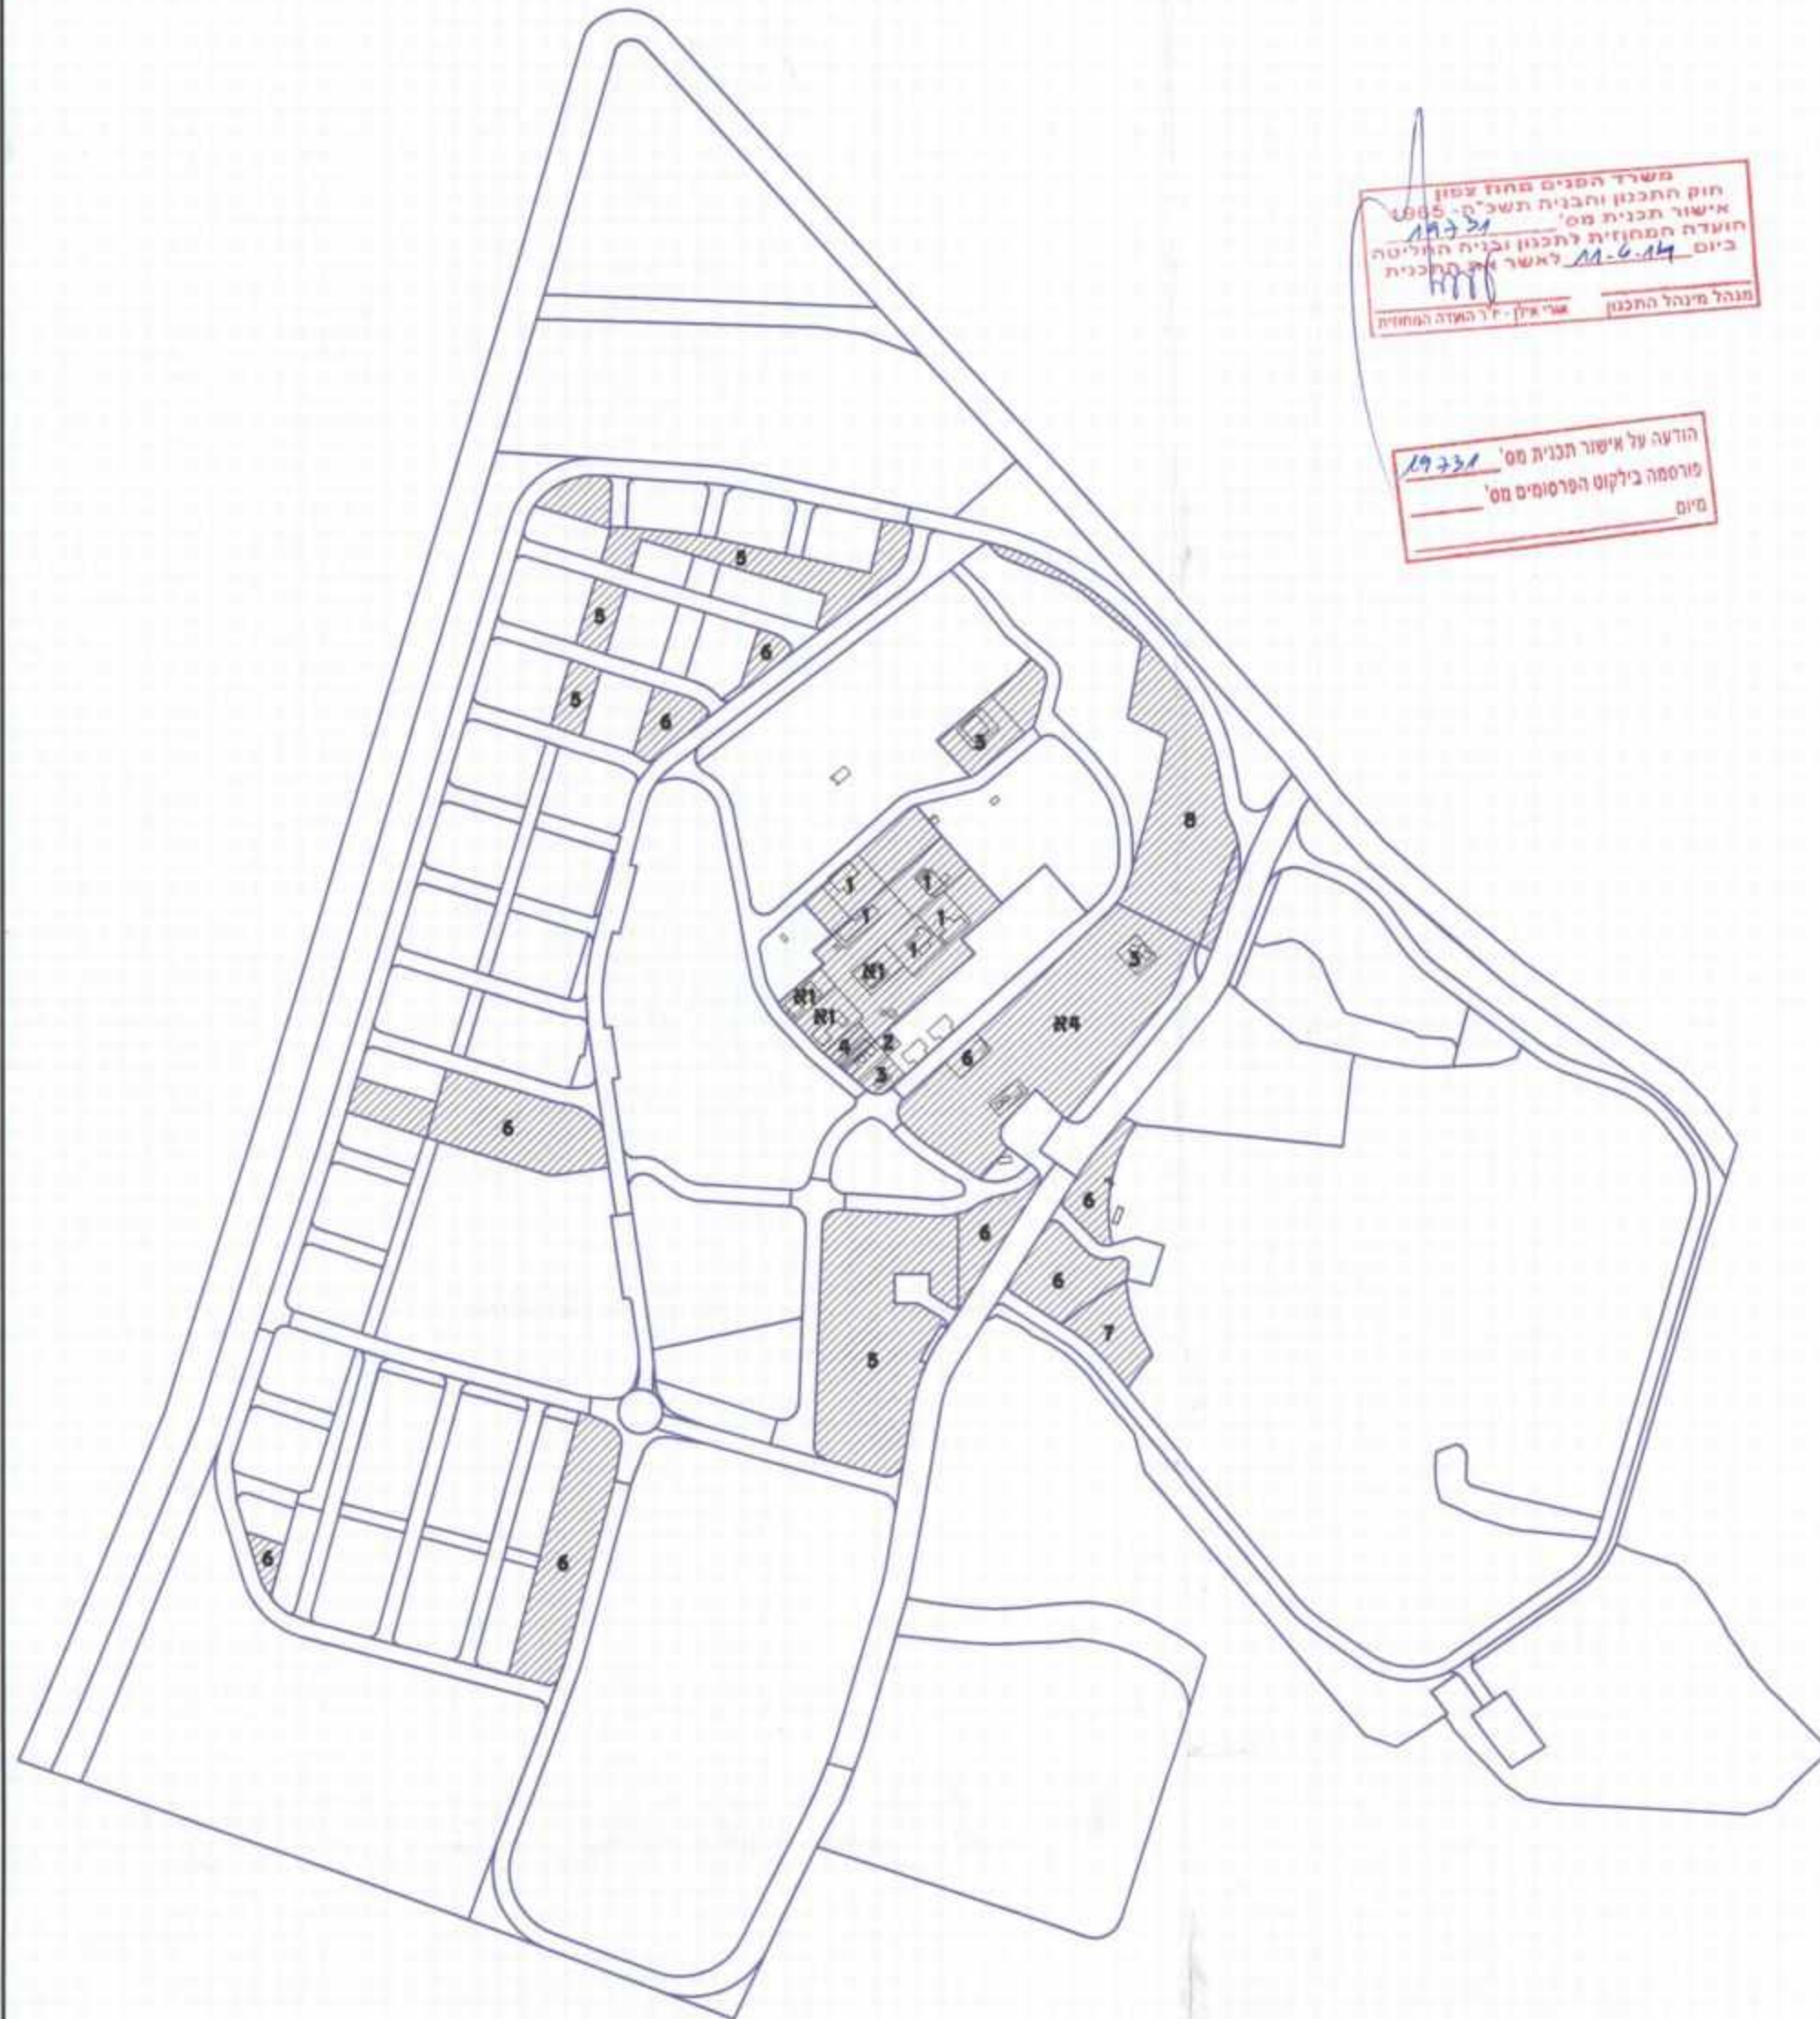

סימול	שרות	דרישה כפי תקן		שטח מוצע
		כמות	שטח	
1	מעון יום	2	1.0	37.1
	גן טרום חובה	2	2x0.75	
	גן חובה	1	0.75	
	סה"כ		3.25	
א1	א-ב-ג	1	1.0	37.1
	מתנים	1	1.0	
	חטיבה	1	1.0	
2	סה"כ		3.0	37.1
	מרבאה ישובית	1	0.5	
	וטימת חלב	1	0.5	
	מרבאה שיננית	1	1.0	
3	מועדון לחבר	1	1.0	37.1
	ומזכירות			
	דואר	1	0.55	
	בית בנסת	1	0.6	
4	סה"כ		2.15	37.1
	ספריה	1	2.0	
	סה"כ		2.0	
4א	עבודת שטח בנייה			37.1 מוצע
	סה"כ שטח כוכב		11.4 דרוש	37.1 מוצע

סימול	שרות	דרישה כפי תקן		שטח מוצע
		כמות	שטח	
5	מגרש משוכב	1	1.8	14.7
	ספורט			
	גן ציבורי שכונתי	2	16.0	
6	סה"כ		17.8	32.5
	גן משחקים	2	2x2.0	
	לפשוטות			
	סה"כ		4.0	
7	בית עלמין	1	2.3	2.3
	סה"כ		2.0	
8	שטח ציבורי	1	5.0	11.8
	אזורי			
	סה"כ		5.0	
	סה"כ שטח כוכב		36.1 דרוש	61.6 מוצע