מקרא:

מדרכה מרוצפת

א.ש. 17/25

גבול תוכנית

מס' עדכון/ מהדורה	תאור העדכון	תאריך	חתימה
1	עדכון תכנון בהתאם לפרוטוקול ישיבה מיום 21.03.13 בנ.מ. כפר כנא	24/03/2013	יואן

הערות:

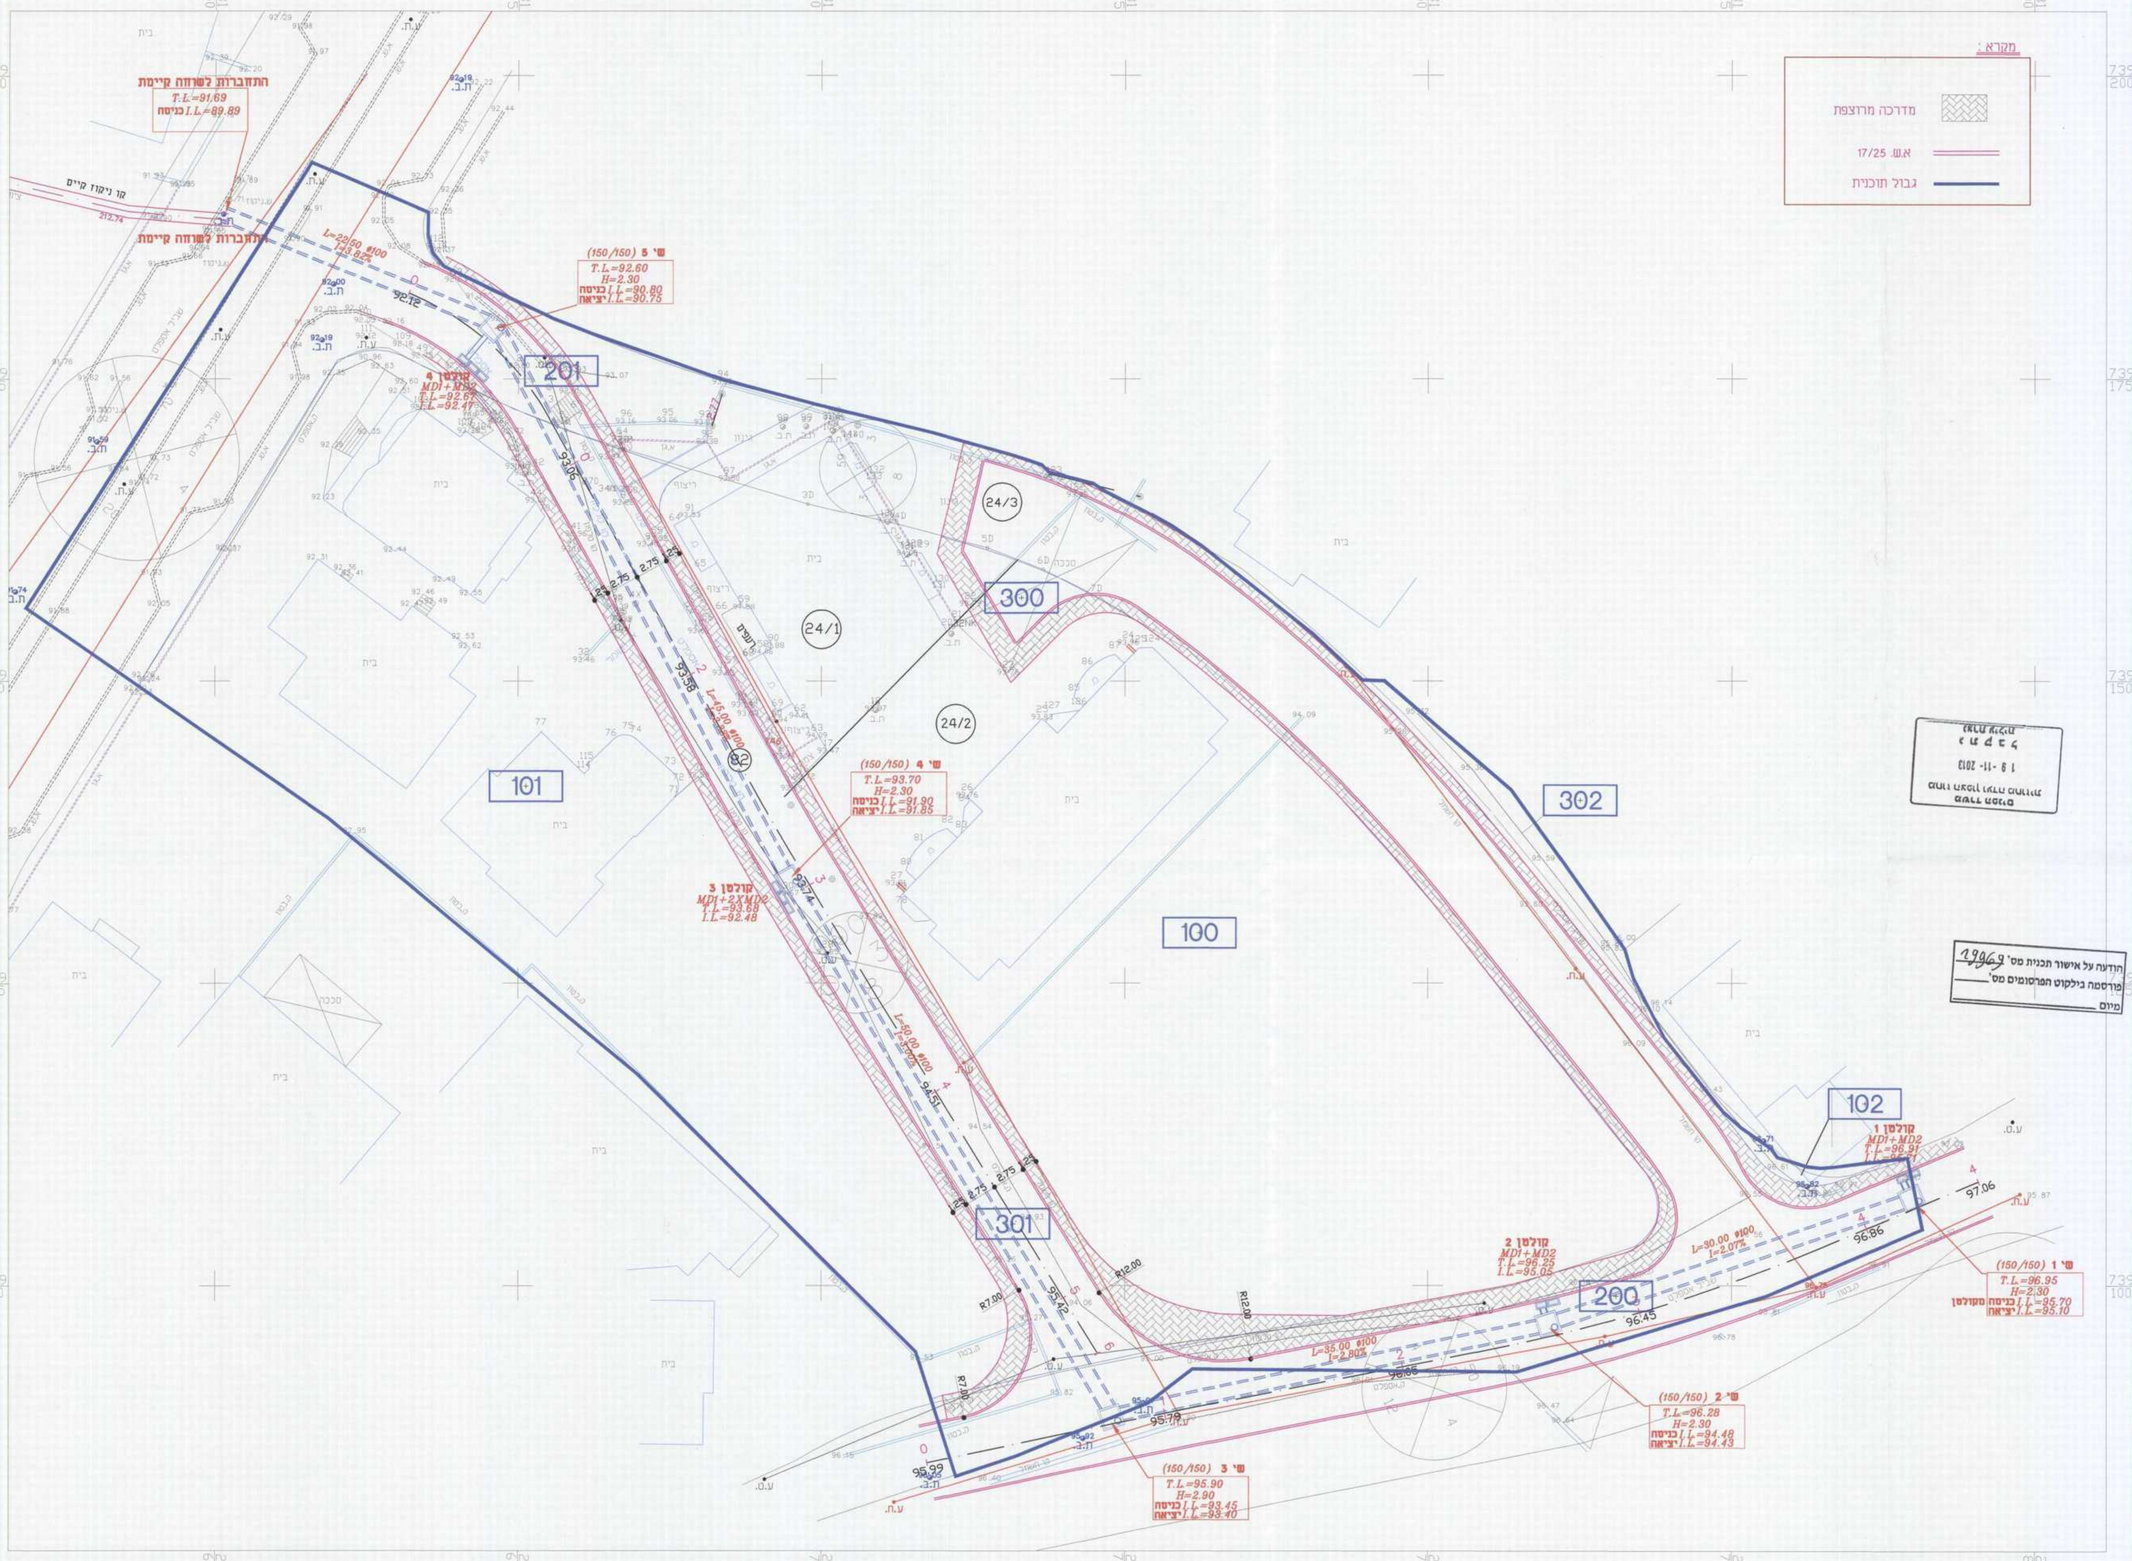

הוגש לאישור
18-11-2013

הודעה על אישור תכנית מס' 19969
פורסמה בילקוט הפרסומים מס' _____
מיום _____

משרד הפנים מחוז צפון
חוק התכנון והבניה תשכ"ה 1965
אישור תכנית מס' 19969
הועדה המקומית לתכנון ובנייה
ביום 11/9/12 לאשר את התכנית
אחים שמס
מנהל מינהל התכנון
מ.מ. יו"ר הועדה המקומית

מעמד התכנית:

☒ תכנון מוקדם ☐ תכנון מפורט

☐ לדיון ☒ לאישור ☐ לעיון ☐ למתן תוקף ☐ לביצוע

תאריך: תאריך: 24/03/13 תאריך: תאריך: תאריך:

Y.T Engineering י.ט הנדסה
הנדסת תחבורה ודרכים Transportation &Highway Engineering
נצרת ת.ד. 16462 8479 Nazareth, P.O.BOX8479, 16462
נייד: 054-6512730 , 054-5960018 tel:
דואר אלקטרוני: officeytengmail.com E-mail:

Project: פרויקט:

כפר כנא
תוכנית מס' ג\19969

Title: כותרת:

תוכנית ניקוז

הוכן ע"ב:

עורכים ומאשרים:	שרטט:	תכנן	בדק:	בקרה:
שם:	טארק	טארק	יואן	
חתימה:				
תאריך:	24/03/2013	24/03/2013	24/03/2013	

סרטט תכנית:	מס' תכנית:	שם קובץ:	קנה מידה:
1	2.1	nikoz	1:250

מס' העבודה: מהדורה: 01