



חתך א - א
1 : 125

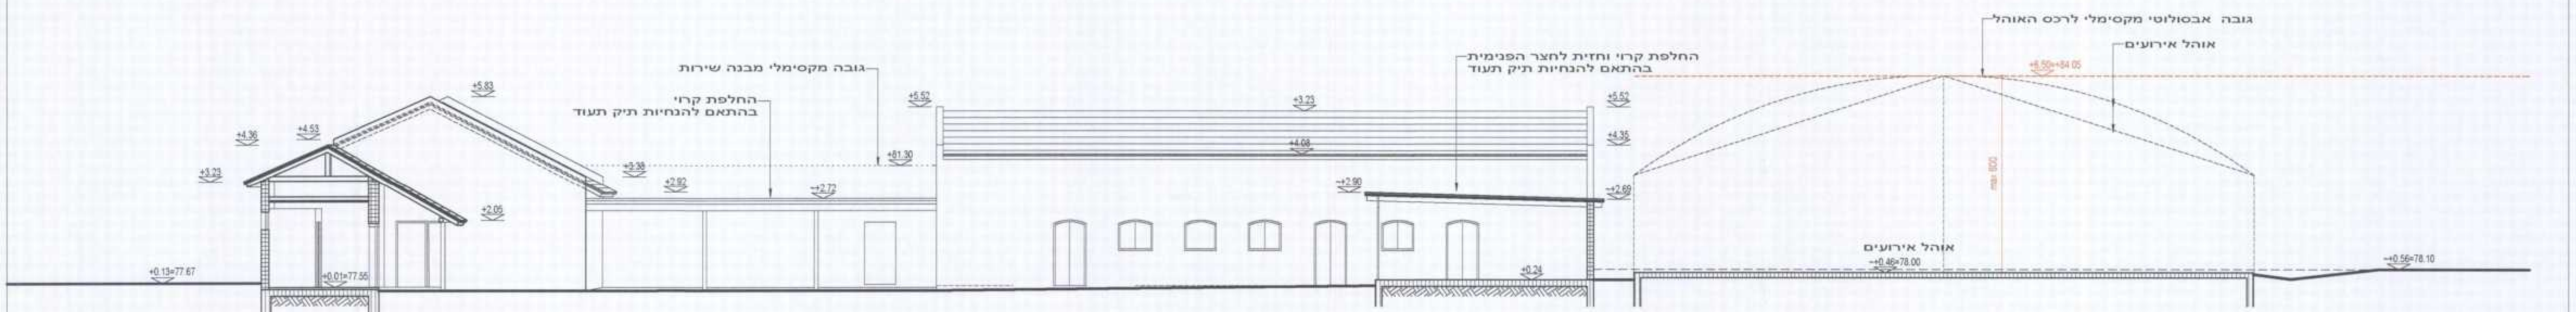

חתך ב - ב
1 : 125

מינהל התכנון - מרחב צפון
חוק התכנון והבנייה, תשכ"ח - 1965
18770
אישור תכנית מס'
הועדה המכוונת לתכנון ולבניה החליטה
ביום 6.11.18 לאשר את התכנית
התכנית לא נקבעה טענת אישור שר
התכנית נקבעה לטענת אישור שר
ינהל מינהל התכנון יגיד הועדה המכוונת

הודעה על אישור תכנית מס' 18770
פורסמה בילקוט הפרסומים מס'
מיום

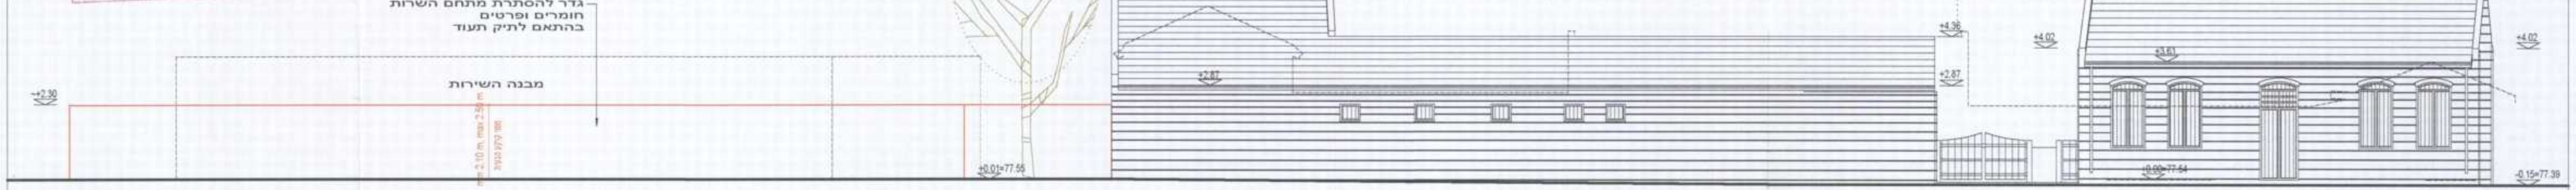

חזית כניסה
1 : 125