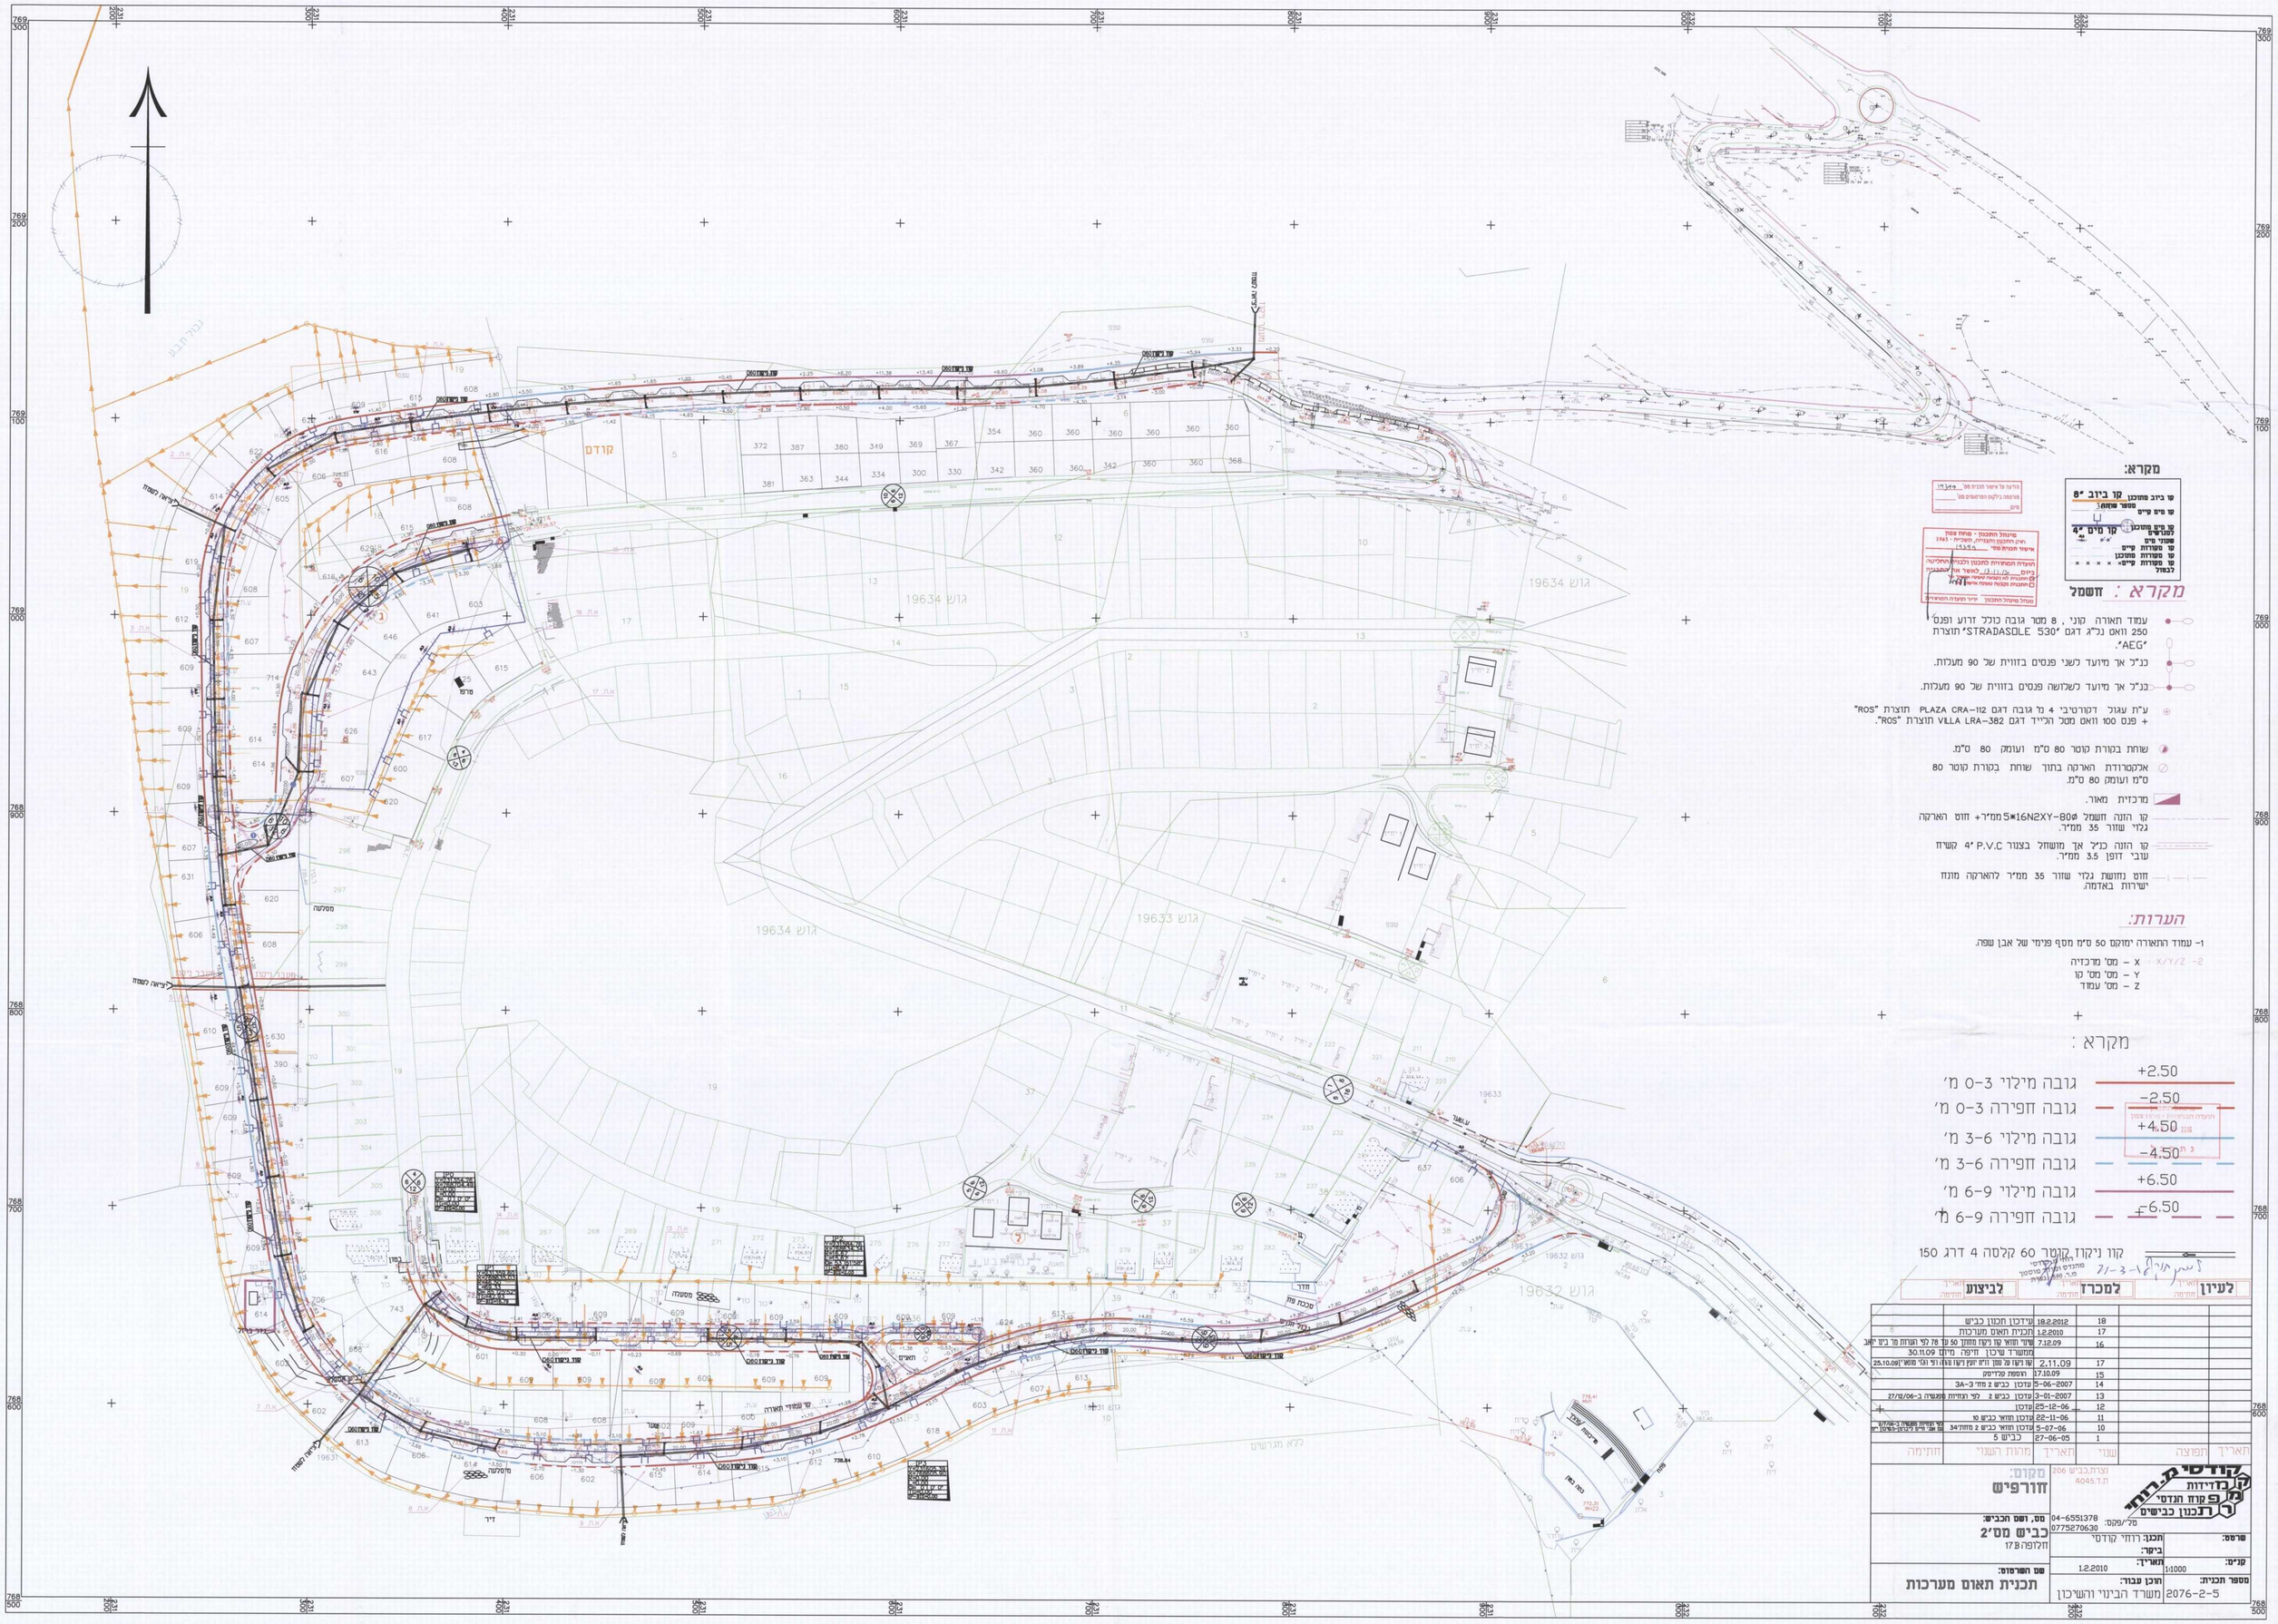

X:\projects\2076\2076-2-5-18.2.12.dwg, 28/07/2012 09:48:35