


**תרשים סביבה לתיקון אכרזה על חלק משמורת הר מירון (לפי ג/97)
לפי תכנית ג/19399, מרחב תכנון צפון, רשות מקומית חורפיש. קני"מ 1:75,000**

חשמו לתיקון האכרזה כולל נשים וחלקות אלת:	
נוש	חלק מחלקה
19631	10
19632	1,2
19633	6,34,35,36,38,39
19634	4,7,11

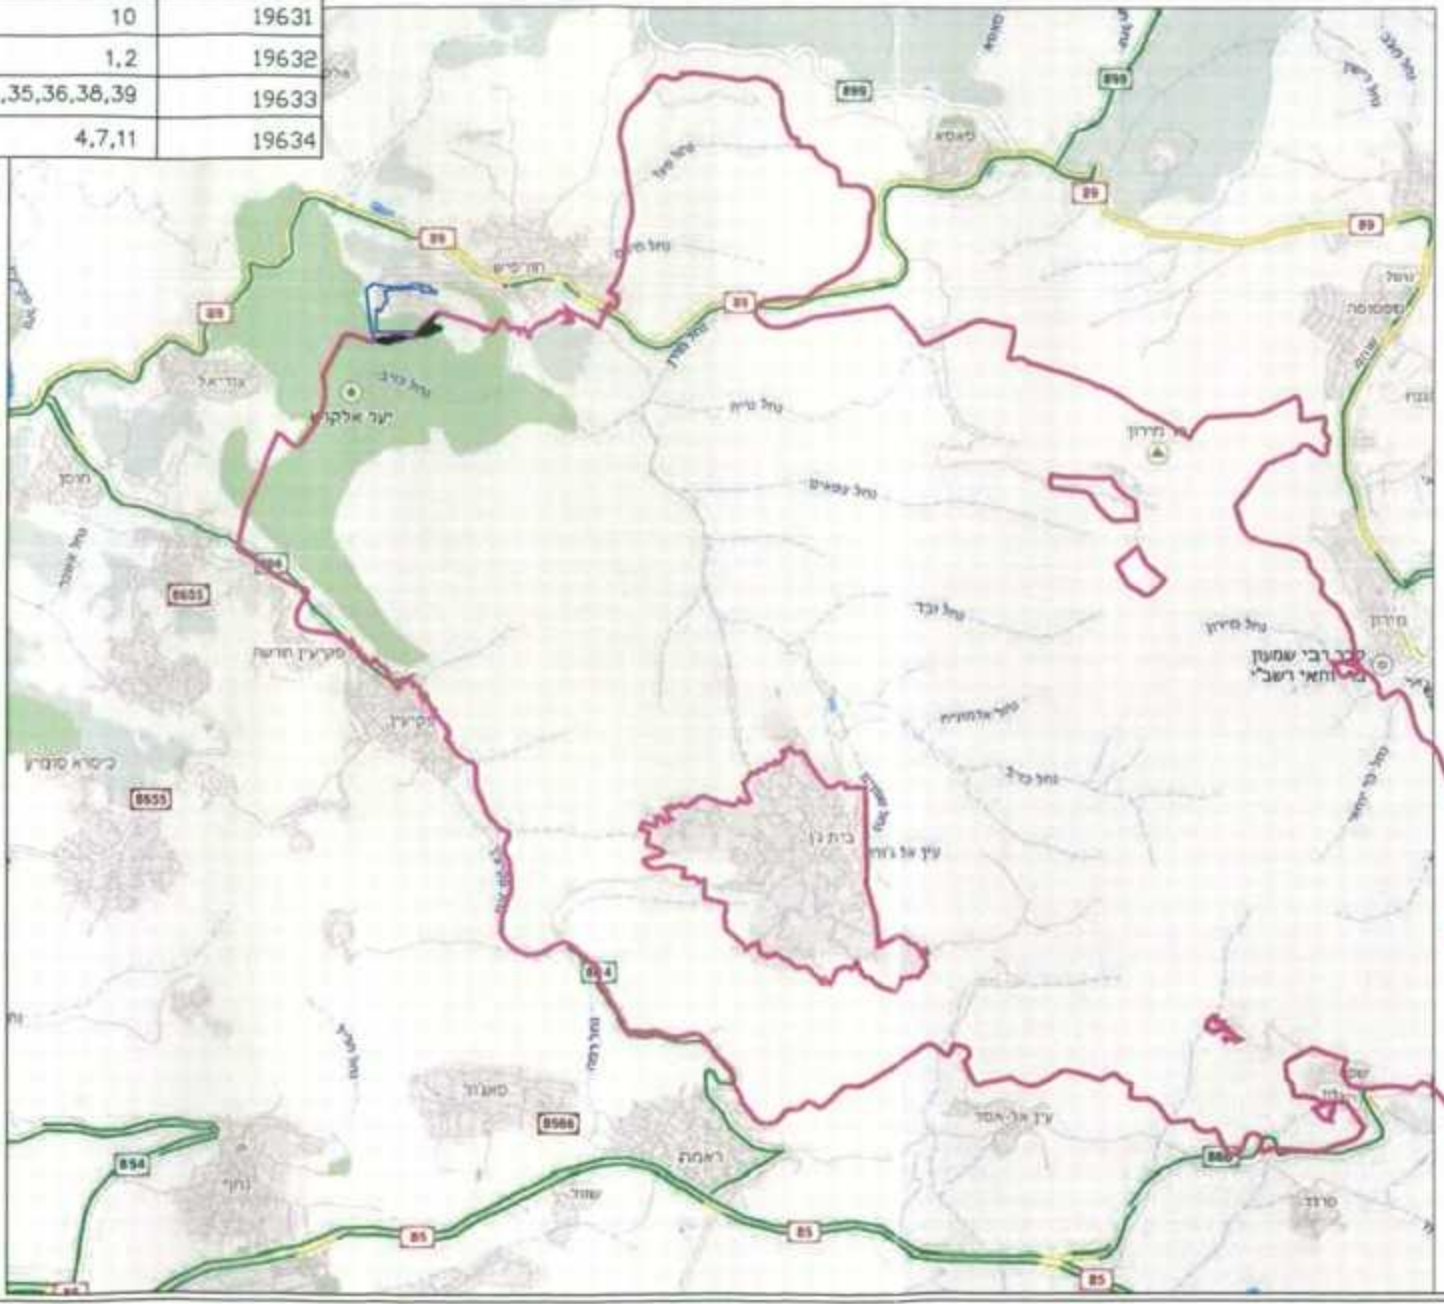

מקרא:

- גבול תכנית ג/19399-6400
- גבול שמורת טבע הר מירון
- נרעה מסמך הר מירון (לפי ג/97) דונם 27.98

השר
11-0-2010
נתקבל

מינהל התכנון - מרחב צפון
יום התכנון והבנייה, תשכ"ח - 1965
אישור תכנית מס' 19399
הועדה המרחבית לתכנון ולבנייה תחומית
כיום 13.11.13 לאשר את התכנית
התכנית לא נכבדה במלואה אישור ע"י
מנהל מינהל התכנון יו"ר הועדה המרחבית

הודעה על אישור תכנית מס' 19399
פורסמה בילקום הפרסומים מס' _____
כיום _____