

פאלח גנאים
מהנדס בנין וסביבה
סכנין מיקוד 30180
מס' רשיון 34986
טלפקס מס' 046743466
נייד מס' 0505285228

נספח חניה קנ"מ 1:250
נספח בינוי קנ"מ 1:100
תוכנית מס' ג-
גוש : 19315
חלקה : 31
מגרש : 400/3


הועדה הבקומית-לב הגילוי
חוק תכנון והבנייה חסידי 1965
אישור תכנית מס' 12966/14
הועדה המקומית לתכנון ולבנייה תתקבל
ביום 15/12/14 לאחר את תוכנית
התכנון
ד"ר סיני
מנהל הועדה
עדה מקומית י"ב גליל
11/12/2014

מחוז :
נפה :
מקום :
גרש :
חלקה :
שטח :
מגרש :
שטח :
קנייני :

הצפון

עכו	31
סכנין	19315
מס' רשיון	34986
מס' ד.מ.	3.246
מס' ד.מטר	400/2
מס' ד.מטר	0.945
מס' ד.מטר	1:250

תרשים הסביבה קנ"מ 1:2500

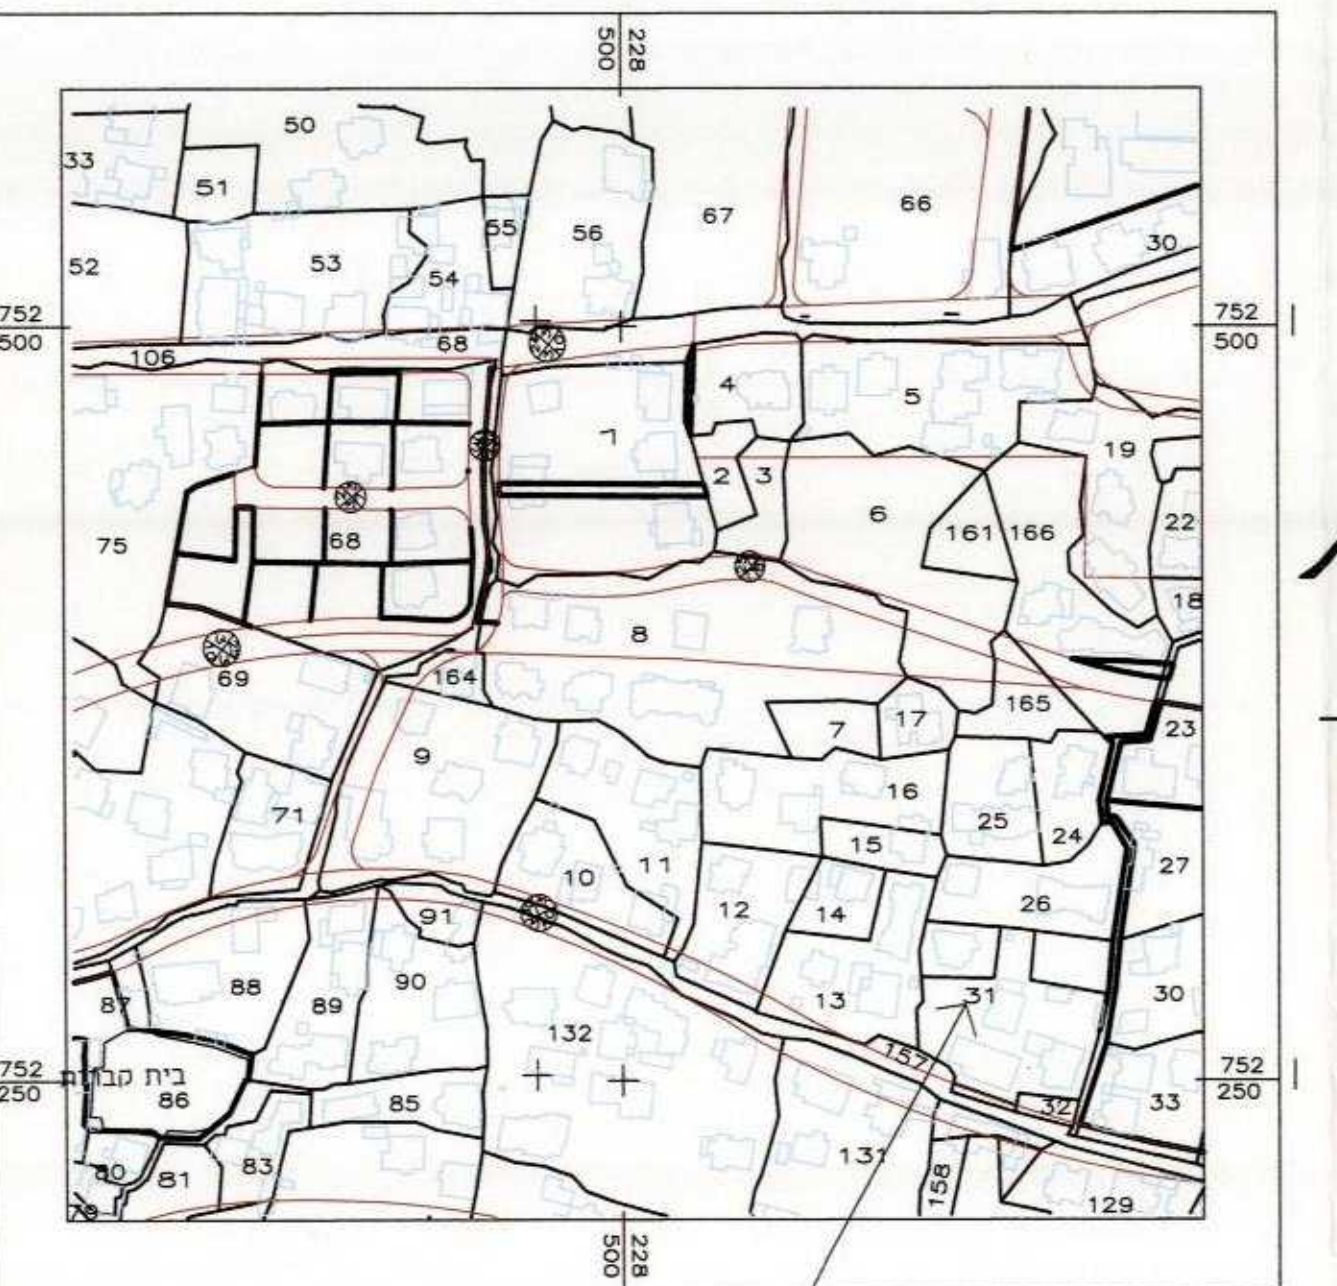

1. טבלת חלוקת מאושרת

חלקות מס'	השטח
ארעי	סופי
31/1	0.424
31/2	1.684
31/3	0.415
31/4	0.644
31/5	0.079
<31>	3.246

2. טבלת חלוקת מאושרת

חלקות מס'	השטח
ארעי	סופי
31/2/1	0.421
31/2/2	1.263
<31/2>	1.684

הערות :
1. גבולות ושטח החלקה נלקחו ממפת גוש רישום 19315
2. גבולות שישנם מחלוקות הם בבחי' מסוייגים.
3. לא כצרכי רישום !!


תשריט חלוקה קנ"מ 1:250
יפני תשריט חלוקה מאושרת מס' 333/95
התכנית ערוכה לפי תמ"מ 87
נפ"ר רשת ישראל החופשה

5. טבלת איחוד

חלקות מס'	השטח
ארעי	סופי
31/1	0.424
31/2/1	1.113
500	0.565
31/4	0.644
31/5	0.079
<400>	2.825

6. טבלת חלוקה

חלקות מס'	השטח
ארעי	סופי
400/1	0.121
400/2	0.945
400/3	0.819
400/4	0.940
<400>	2.825

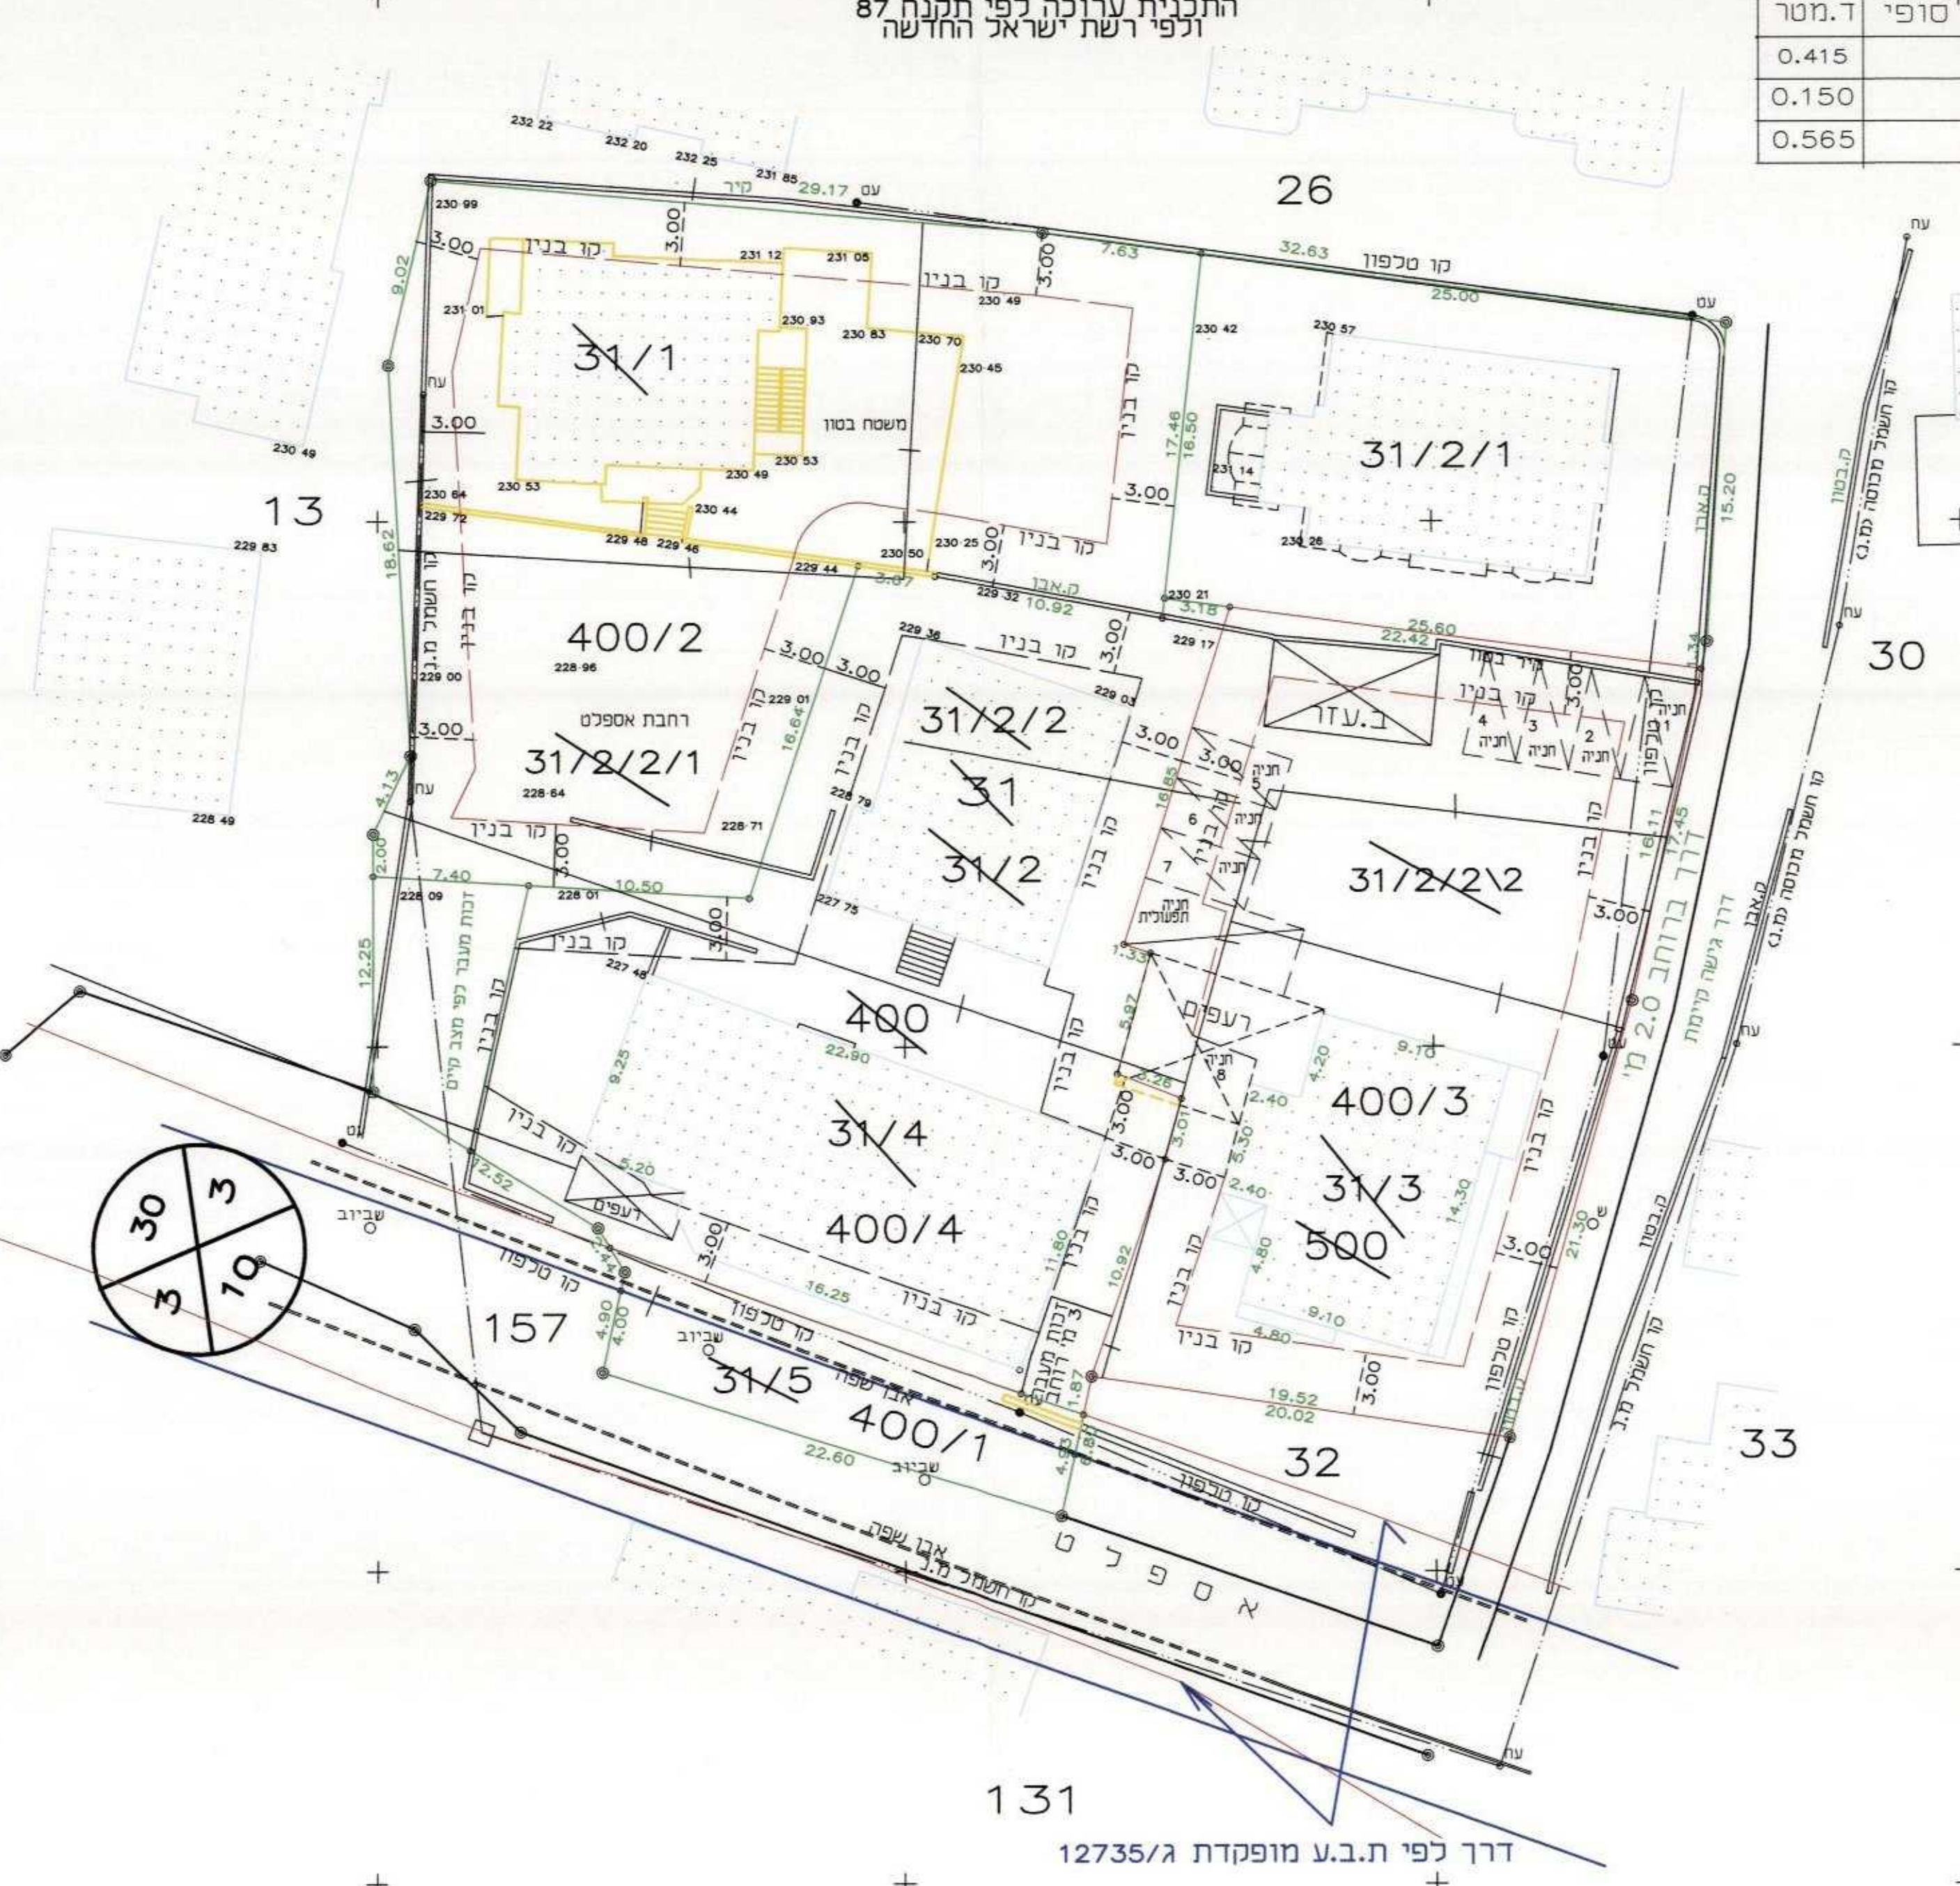

קסום חאלד

מהנדס גיאודטזמודד מוסמך ר.מ. 714
סנין 30810 טל 04-6742141
תאריך -----חתימה-----


מסחר

שטח	מקום חניה אחד	מקום חניה אחד	מקום חניה אחד	מקום חניה אחד
שטח	מקום חניה אחד	מקום חניה אחד	מקום חניה אחד	מקום חניה אחד
129 מ"ר	לכל 500 מ"ר	לכל 30 מ"ר	לכל 500 מ"ר	לכל 500 מ"ר
5	1	1	1	1


מגורים

שטח	מקום חניה אחד	מקום חניה אחד	מקום חניה אחד	מקום חניה אחד
שטח	מקום חניה אחד	מקום חניה אחד	מקום חניה אחד	מקום חניה אחד
187	לכל 4/3 דירה	לכל 120 מ"ר	לכל 4/3 דירה	לכל 120 מ"ר
1.5	0	1.5	0	1.5
2.0	0	2.0	0	2.0


מקום חניה	מקום חניה	מקום חניה
מקום חניה	מקום חניה	מקום חניה
7.0	7.0	7.0
7.0	7.0	7.0

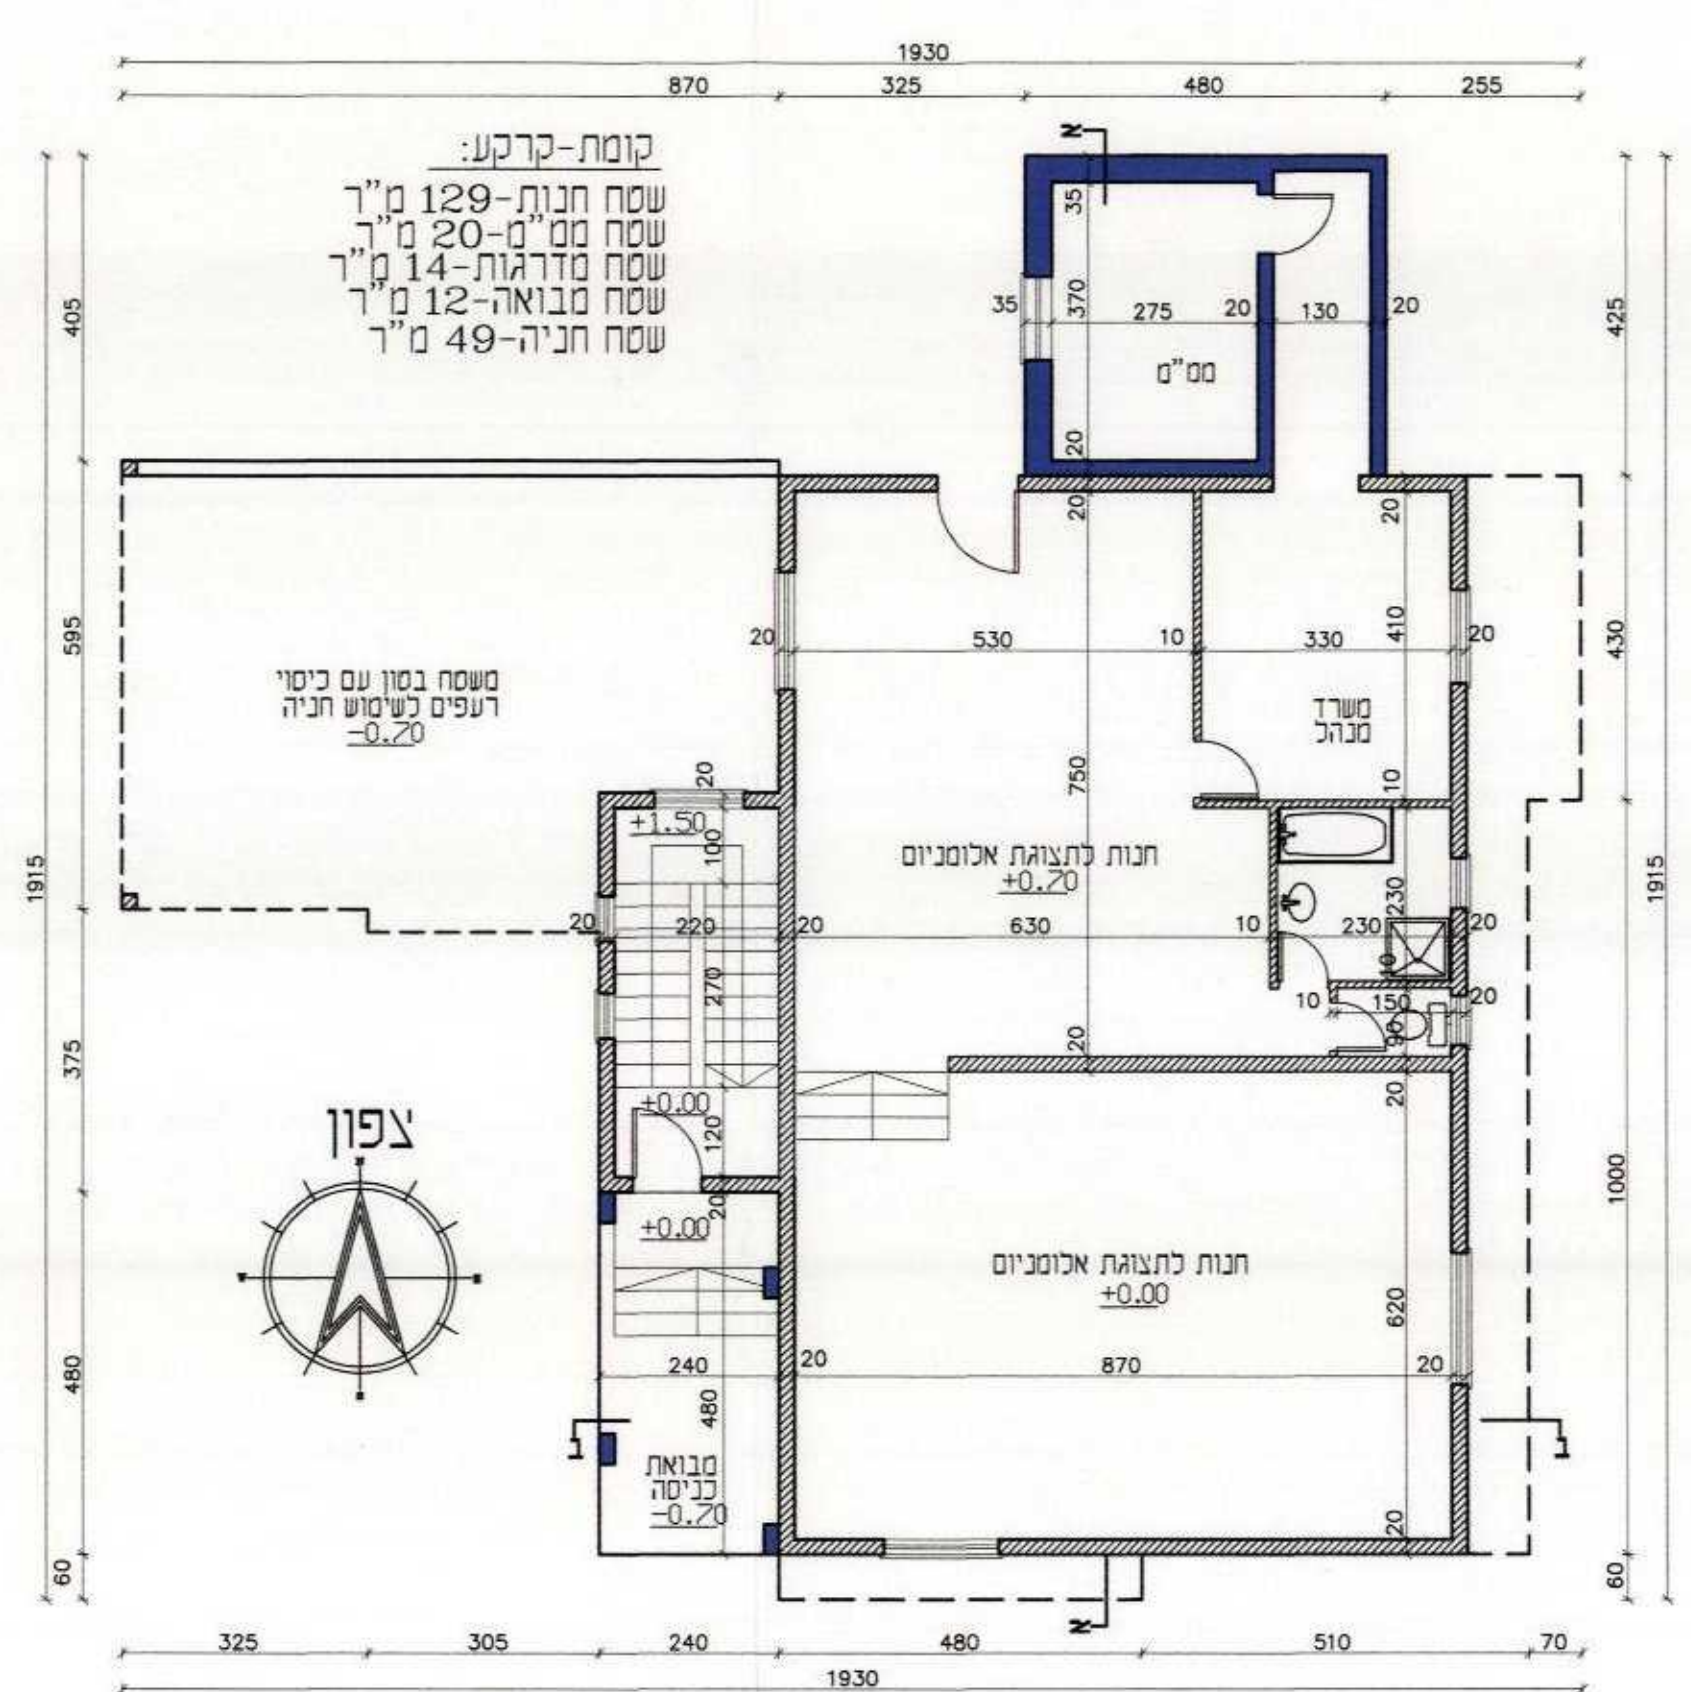


תוכנית קומת-קרקע קנ"מ 1:100

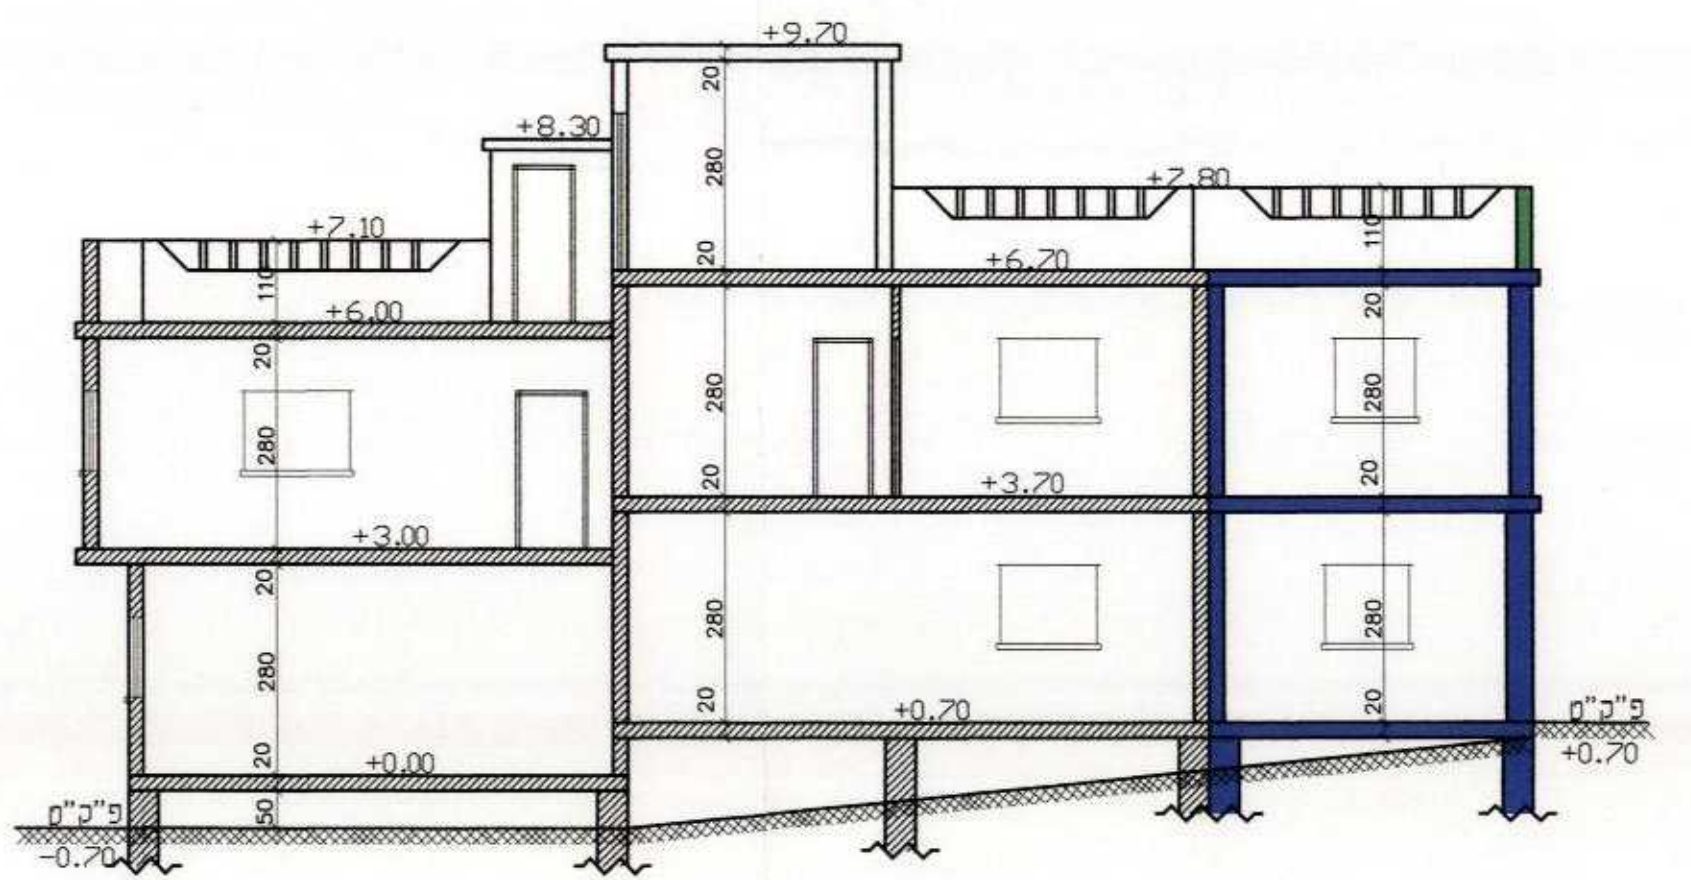


חתר א-א קנ"מ 1:100

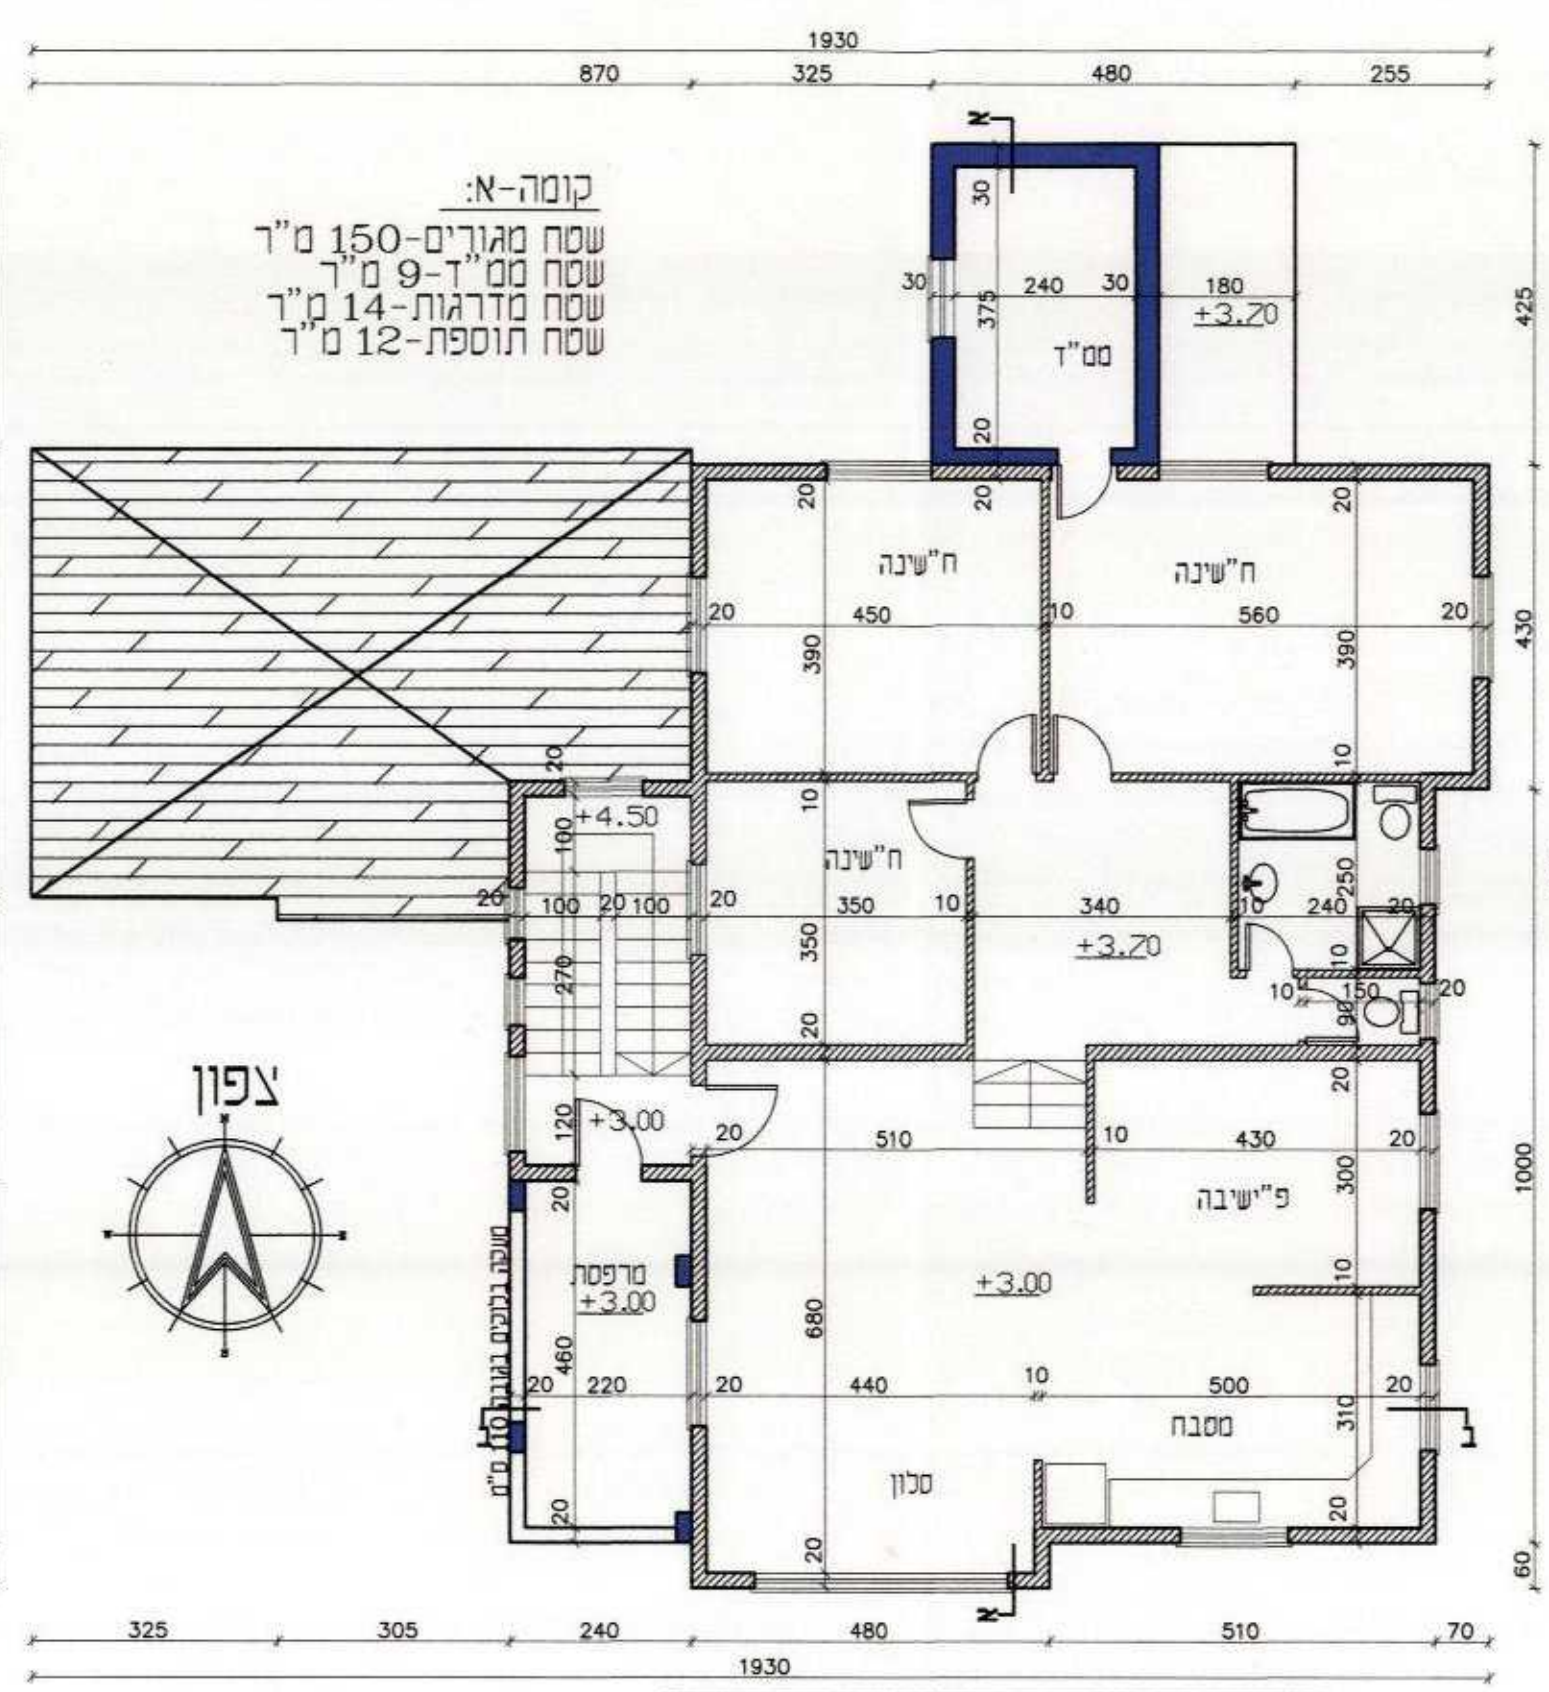

תוכנית קומה-א קנ"מ 1:100

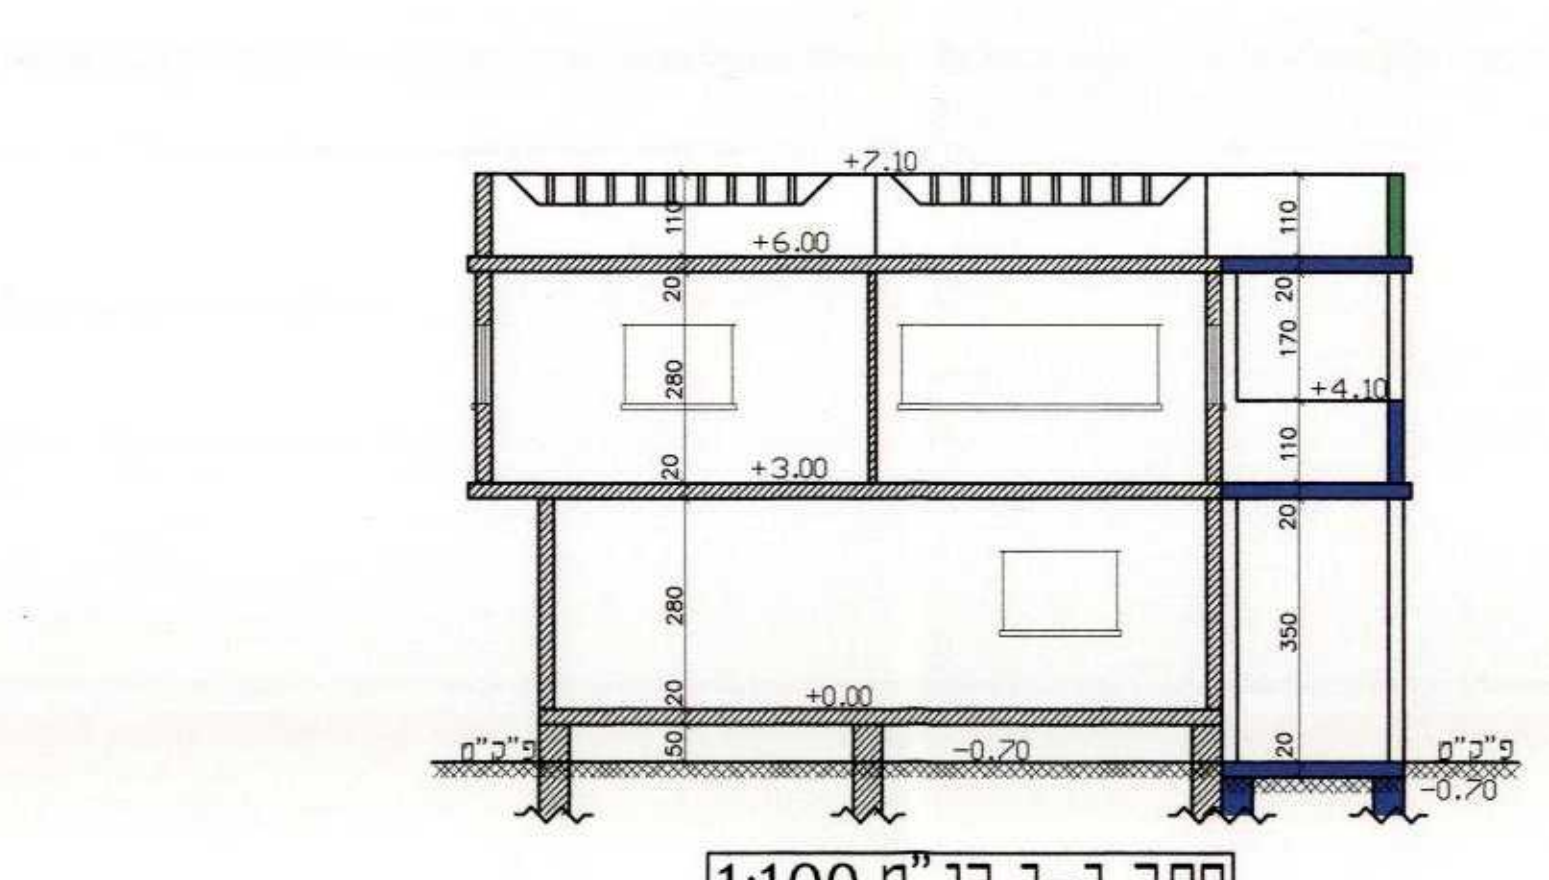

חתר ב-ב קנ"מ 1:100

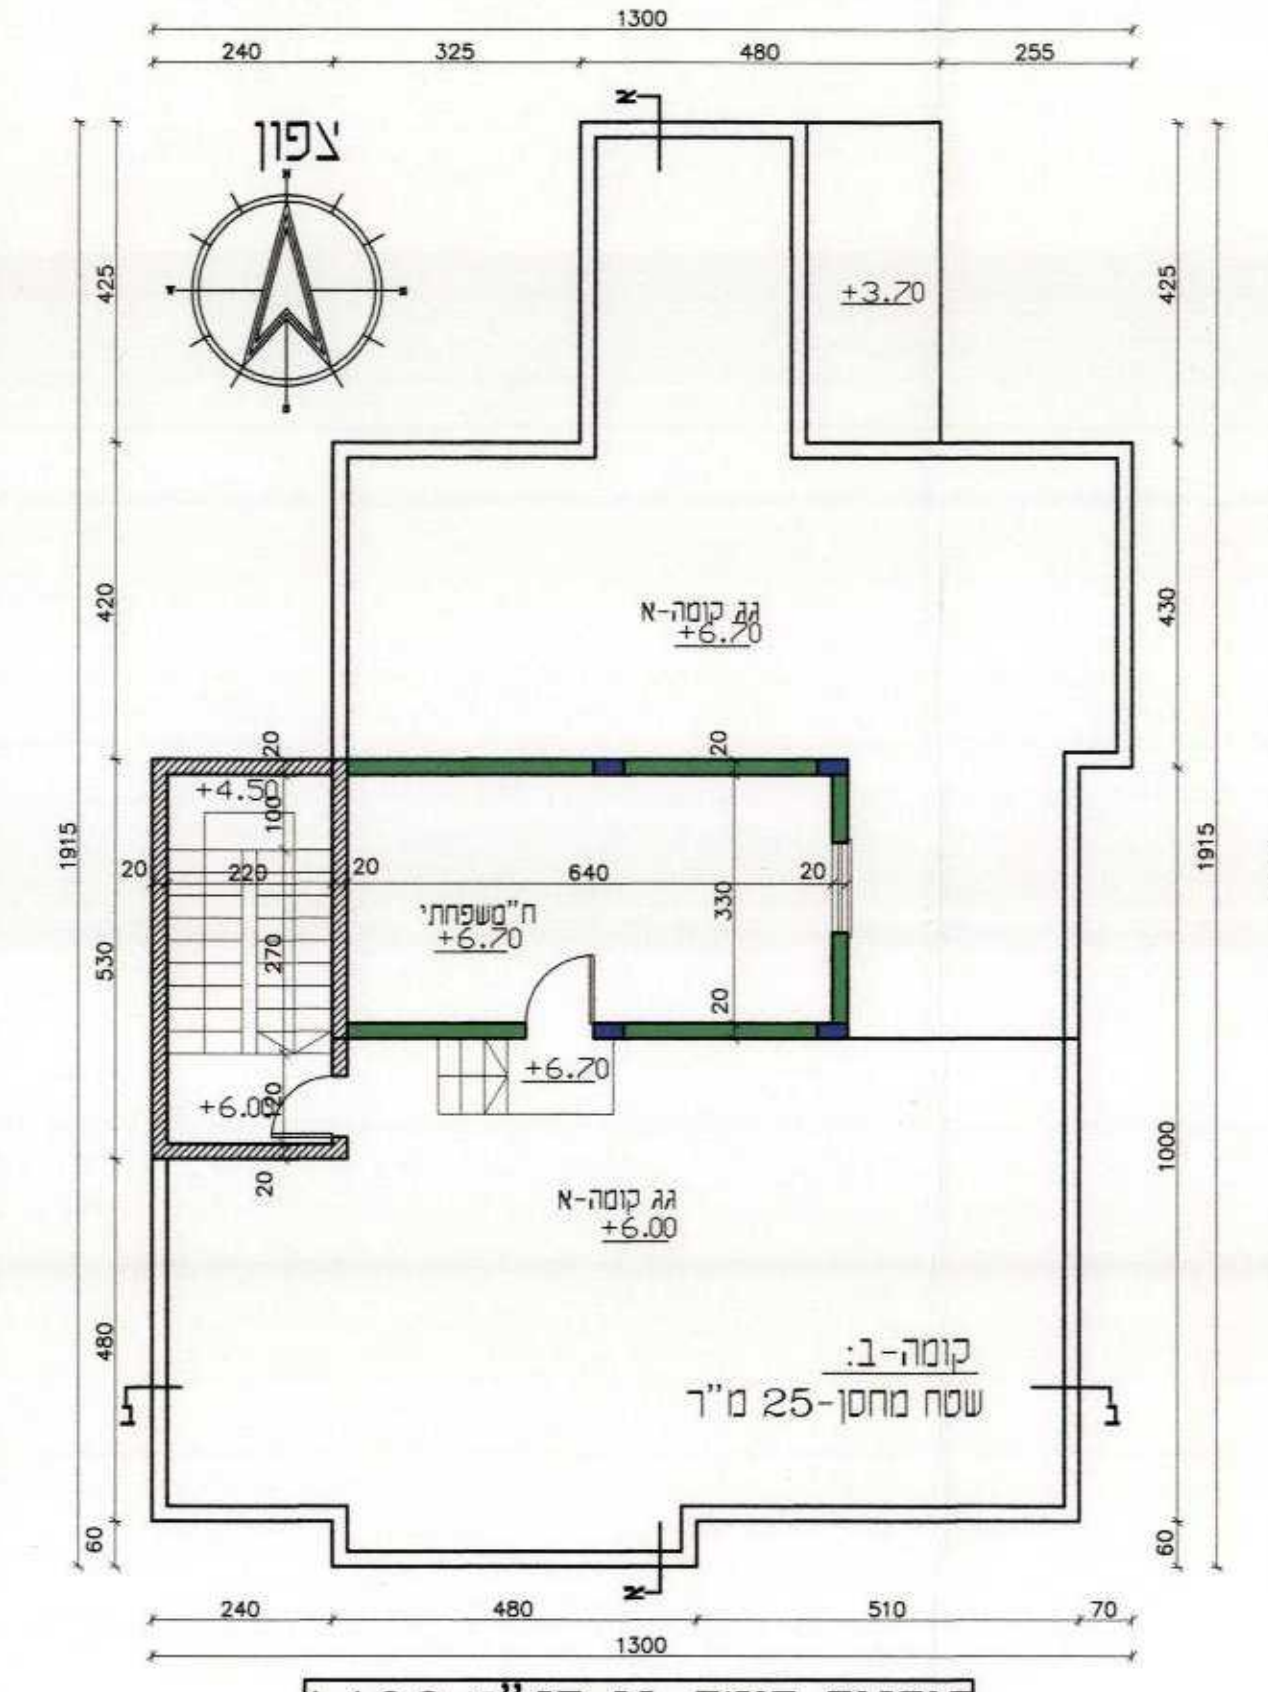

תוכנית קומת-ג קנ"מ 1:100