

תכנית מס ג' 20561
אטרקציה תיירותית בתל קירה - יקנעם

תכנית מפורטת

תכנית בינוי מנחה

איחוד וחלוקה	טמכת ראשית	אופי התכנית
ללא איחוד וחלוקה ועדה מחוזית	תכנית שמכוחה ניתן להוציא היתרים או הרשאות	

מחוז : מרחב תכנון מקומי
רשות מקומית : עיריית יקנעם
שטח התכנית : ועדה מקומית לתכנון ובניה יקנעם
קנה מידה : 9.97 דונם
יישוב : 1 : 500 יקנעם

גושים וחלקות בתכנית:

גוש	סוג הגוש	חלקות בשלטון	חלקי חלקות
12796	מוסדר	25-28, 34, 38, 45-48	42

שלב: מתן תוקף **מחזור:** 1 **תאריך:** 6-1-14

שמות וזחתימות :


יזום התכנית	הועדה המקומית לתכנון ובניה יקנעם עילית ת.ד. 1 יקנעם 04-9890260 / 04-9596095
מניח התכנית	הועדה המקומית לתכנון ובניה יקנעם עילית ת.ד. 1 יקנעם flori@yoqneam.org.il / 04-9890260 / 04-9596095
בעל זכויות בקרקע	מנהל מקרקעי ישראל מחוז צפון תד 5800 נצרת עילית 17105 046560521 / 04-6558221
עורך התכנית	יעל קוזוקרו סוכנת: תד 204 בית לוזם רגילית מסל: Yael.kozokaro@gmail.com / 04-9935299 / 04-9935299
עורך תכנית בינוי	סוכנת: אילת לובוסל מסל: אלון רגיל דברזוביל 17920 077-5076005 / 077-5076005
מודד	סוכנת: אל נוסאי 720 נצרת מסל: 04-6556446 / 04-6556079



טבלת חזיה

שטח	מ"ר	תקן	מקומות חניה נדרשים	אמבובסים משאיות
בית קפה/מסעדה	150	1:10	15	1
יבנה/חניות	650	1:30	22	2
משרדים ותפעול עושיקות	500	1:40	13	
סוויץ	-	-	30	

תכנית בינוי קנ"מ 500 : 1

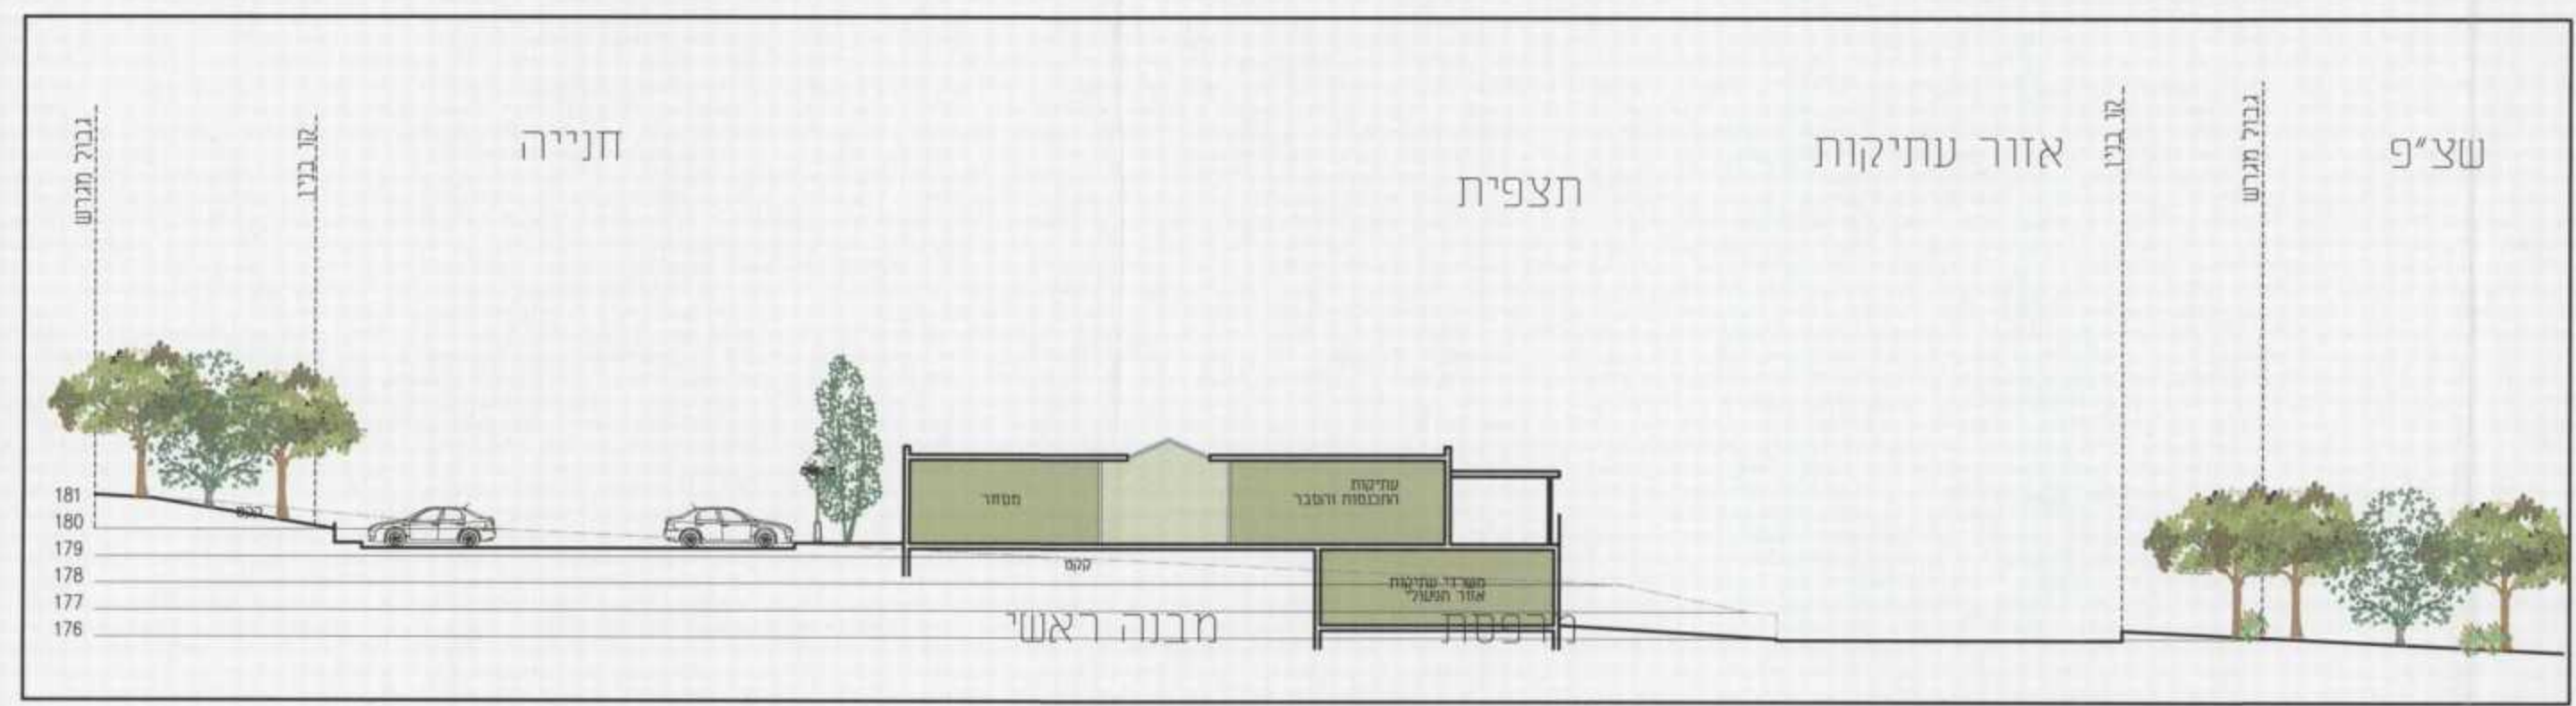

חתך קנ"מ 250 : 1

משרד הפנים מחוז הצפון
חוק התכנון והבניה וזחתימות
אישור תכנית מס'
הועדה המחוזית לתכנון ובניה יקנעם
ביום 11/1/2014
מנהל מינהל התכנון
אלכס שפירא אדרי
י"ר הועדה המחוזית

הודעה על אישור תכנית מס' 20561
מורטמה בילקוט הפרסומים מס' 5108
מיום 11/1/2014