



רחוב חרצית

תכנית קומת קרקע ק.מ. 1:100

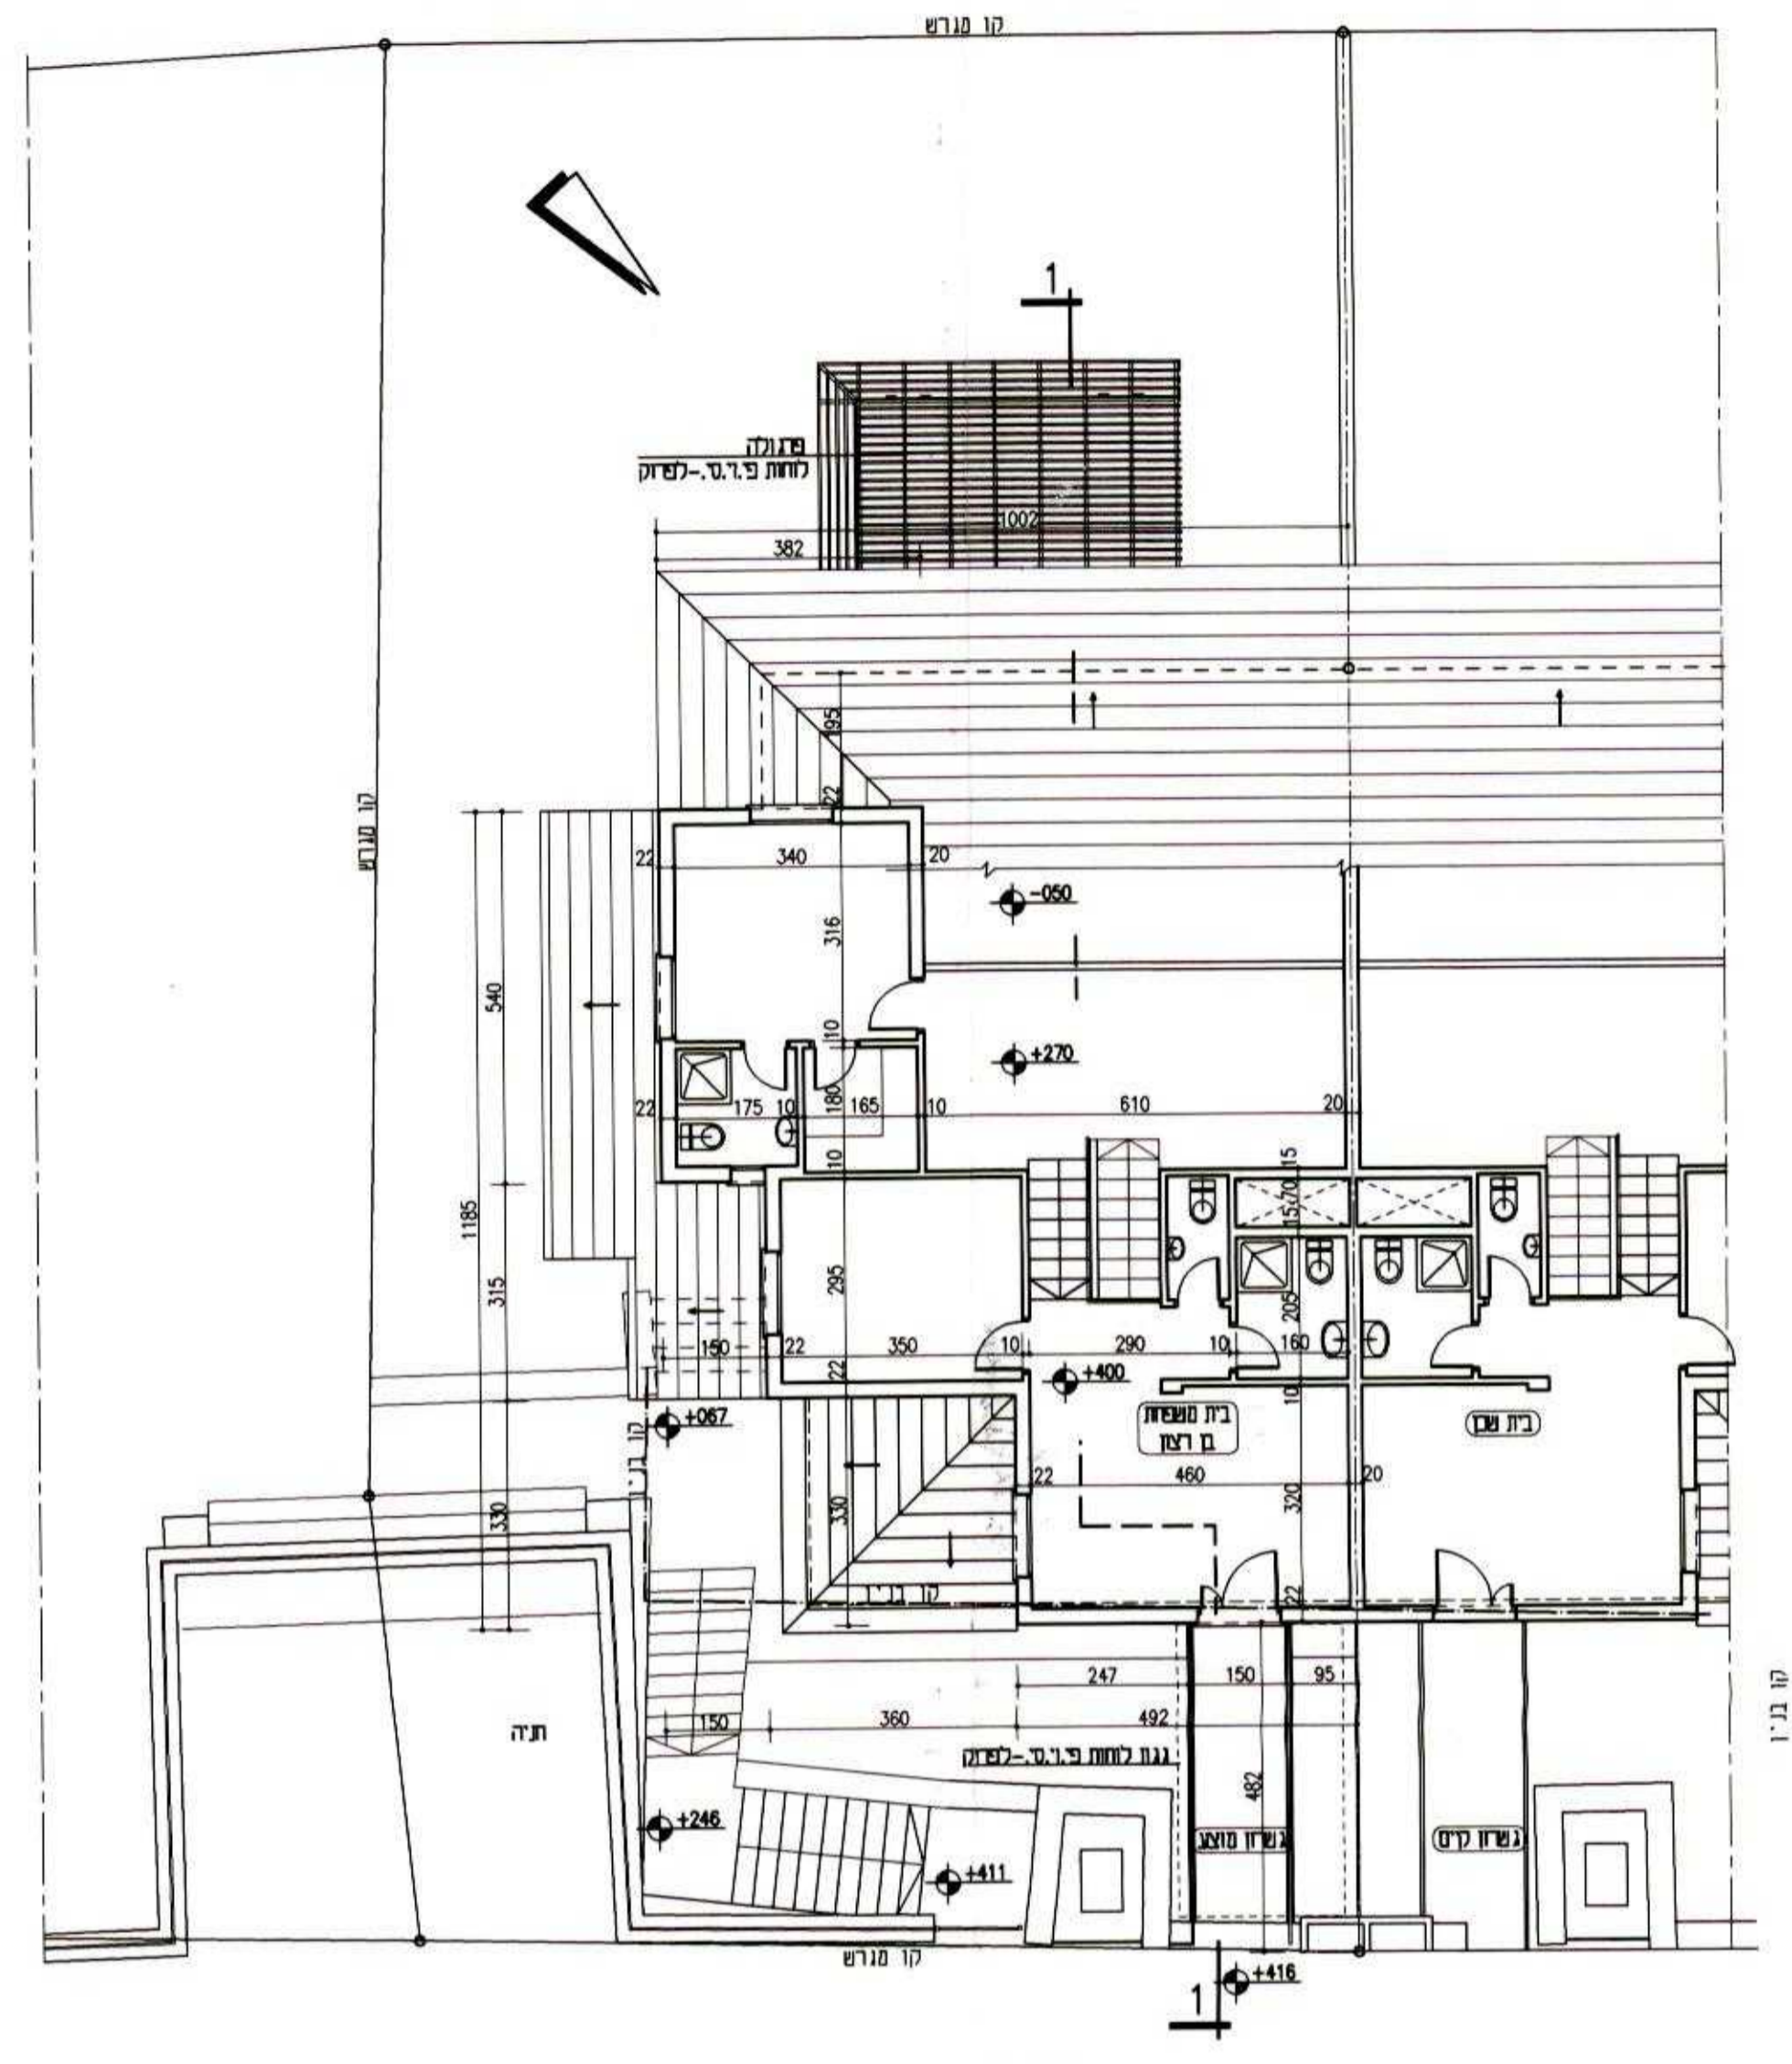


רחוב חרצית

תכנית קומה א' ק.מ. 1:100

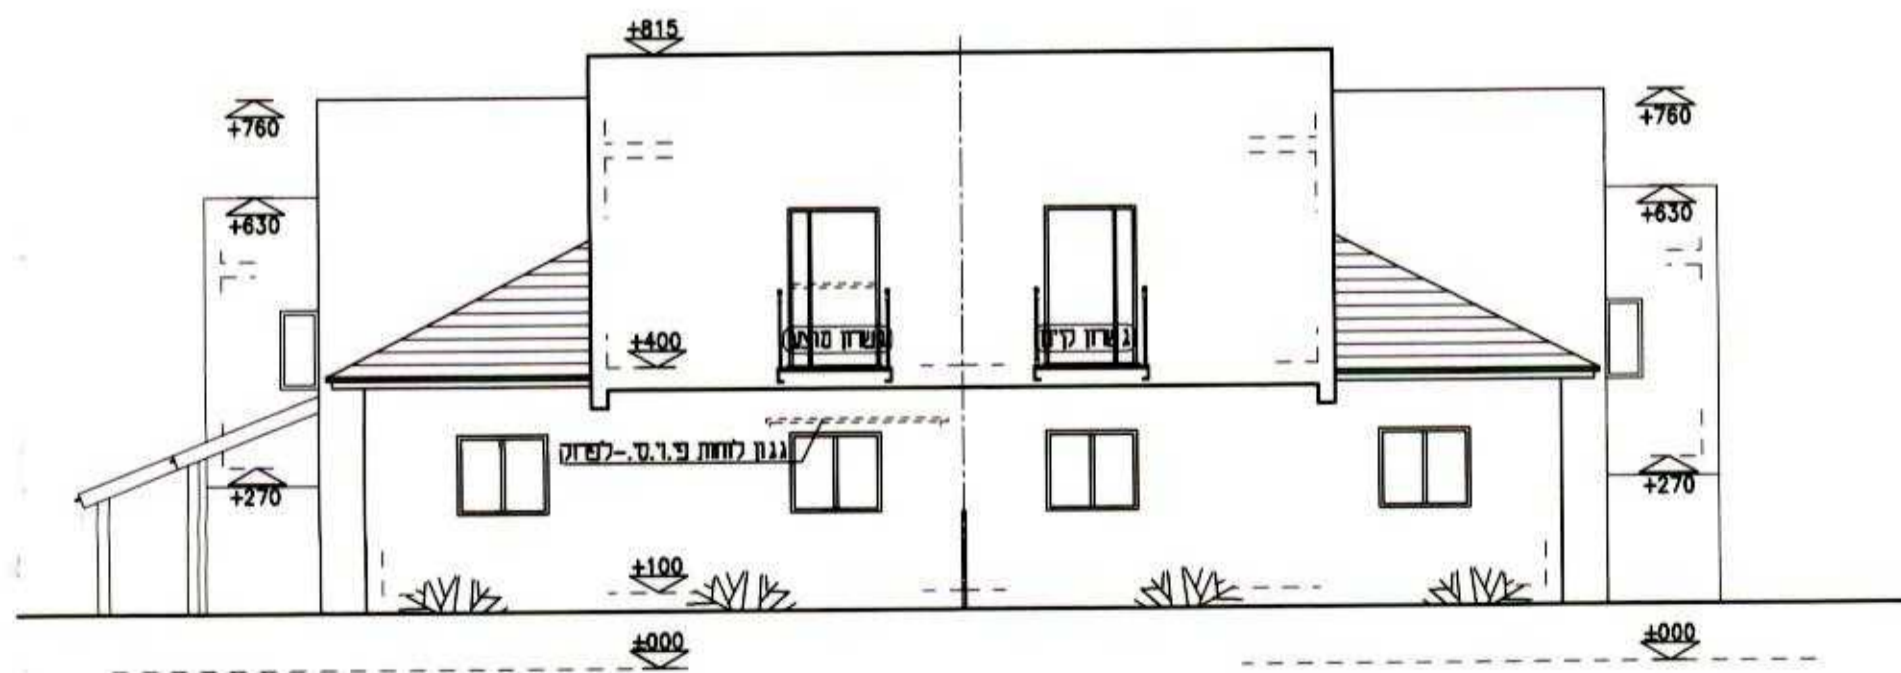

חזית לרחוב-צפונית, חתך דרך גשרון מוצע ק.מ. 1:100

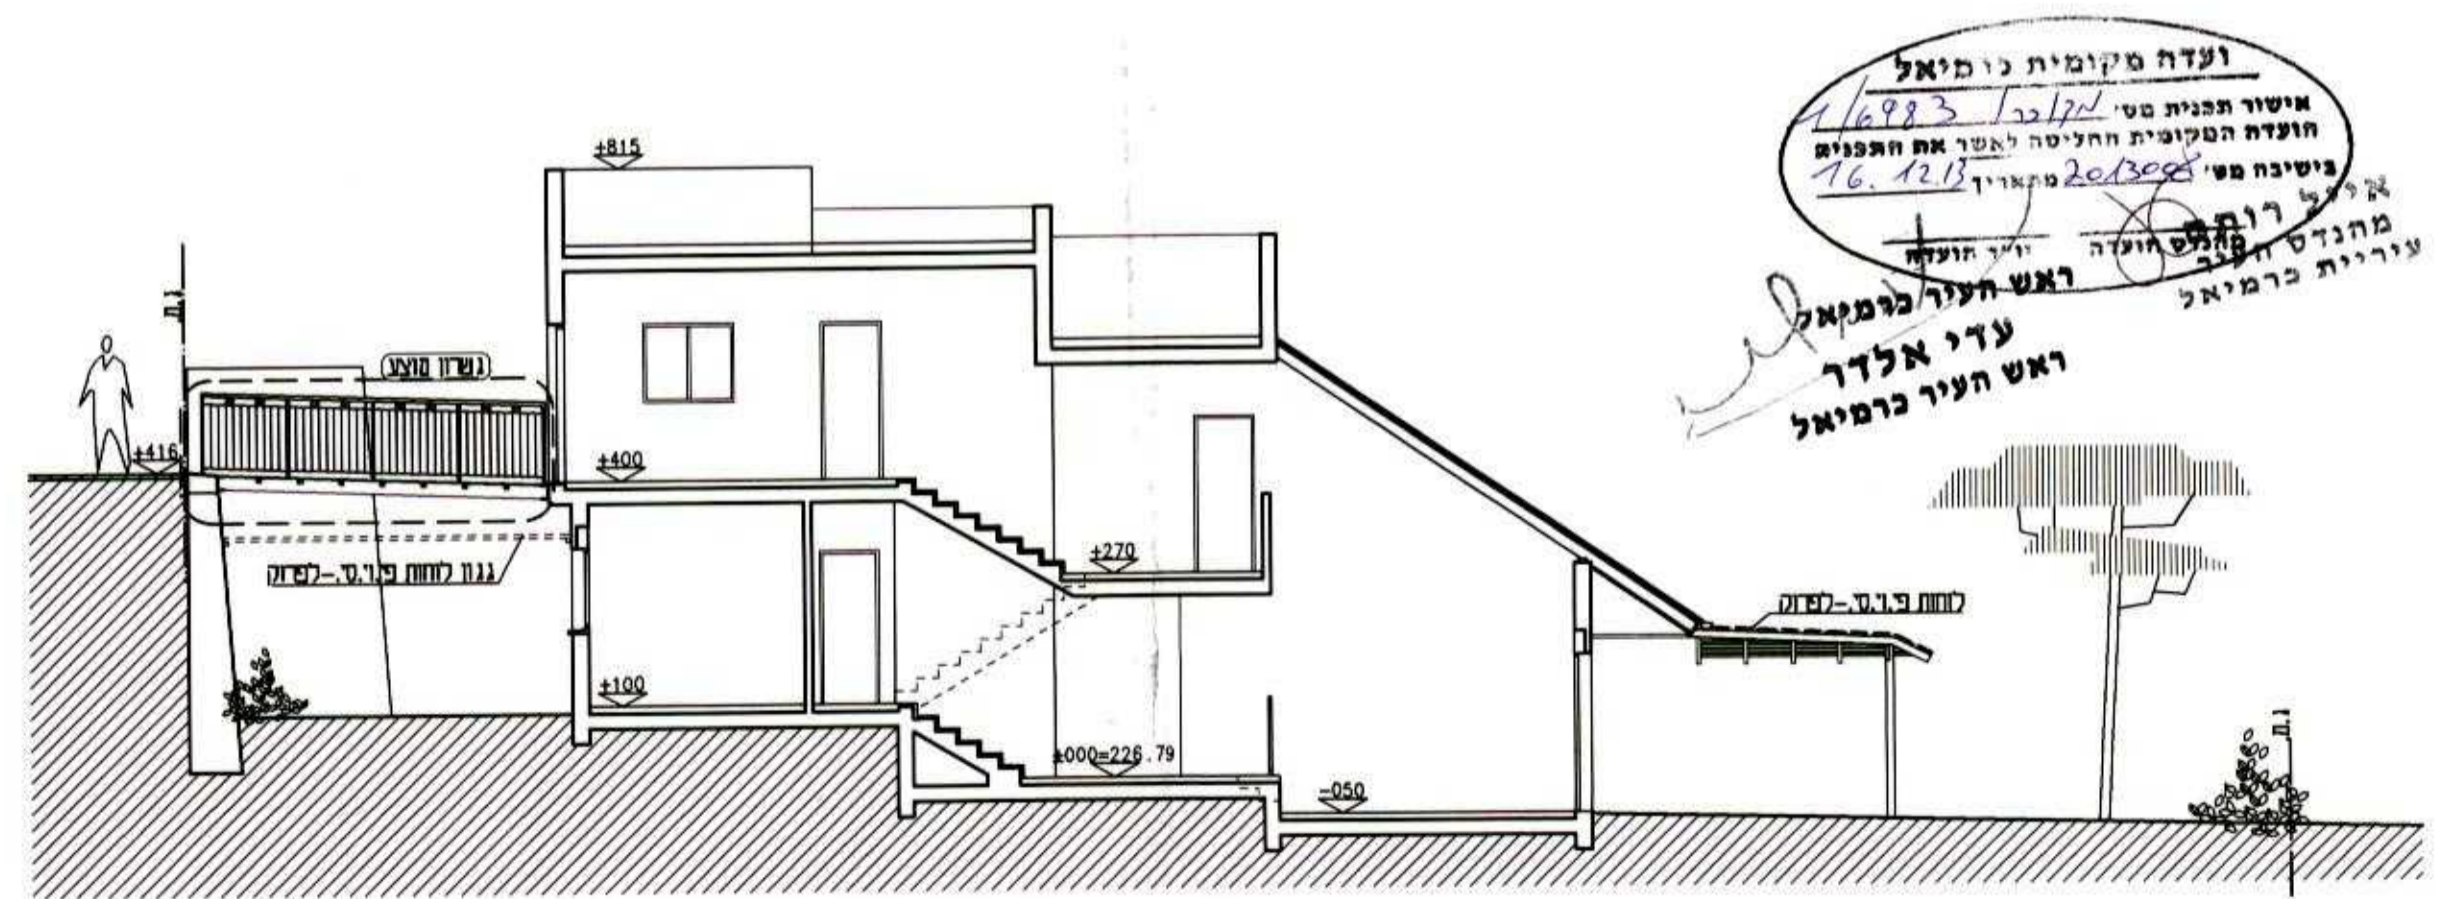

חתך 1-1 ק.מ. 1:100

ועדה מקומית כרמיאל
 אושר תכנית מס' 1698/2014
 הועדה המקומית החליטה לאשר את התכנית
 בשינוי מס' 201898
 תאריך: 16.12.13
 ראש העיר/כרמיאל
 עדי אלדר
 ראש העיר כרמיאל

מסמך: 3
 תאריך: 22/1/14
 מס' תכנית: 3

תכנית מפורטת מס' מק/כר/16983
 שם התכנית: שינוי קו בנין קדמי, רחוב חרצית 12, כרמיאל
 נישטח בינוי ק.מ. 1:100



מהדורה 1 - 21.04.13
 מהדורה 2 - 17.06.13
 מהדורה 3 - 18.07.13