

מספר התוכנית: 3136

רמת דיוק הקו הכחול והמקדסטר: 1 = מדידה גרפית, 2 = קו כחול (בלבד) ברמה אנליטית, 3 = מדידה אנליטית מלאה ברמת תציר

1. המדידה המקורית: הריני מצהיר בזאת כי מדידת המפה הטופוגרפית/ המצבית המהווה רקע לתוכנית זו, נערכה על ידי: 08.01.2013


ביום: 10 שם המודד: נביל ג'ראסי

מספר רישיון: 806

חתימה: תאריך:

מחוז: הצפון
מקום נצרת
גוש 16582
חלקה 14

חתך טיפוסי לכביש ברוחב 10 מ' :

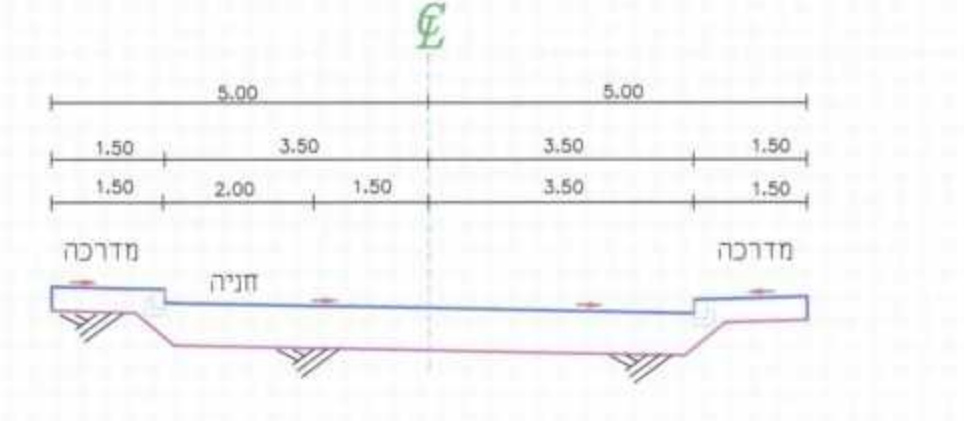


חתך טיפוסי לכביש ברוחב 16 מ' :



חתך טיפוסי לכביש ברוחב 15 מ' :



חתך רוחב טיפוסי לכביש 52

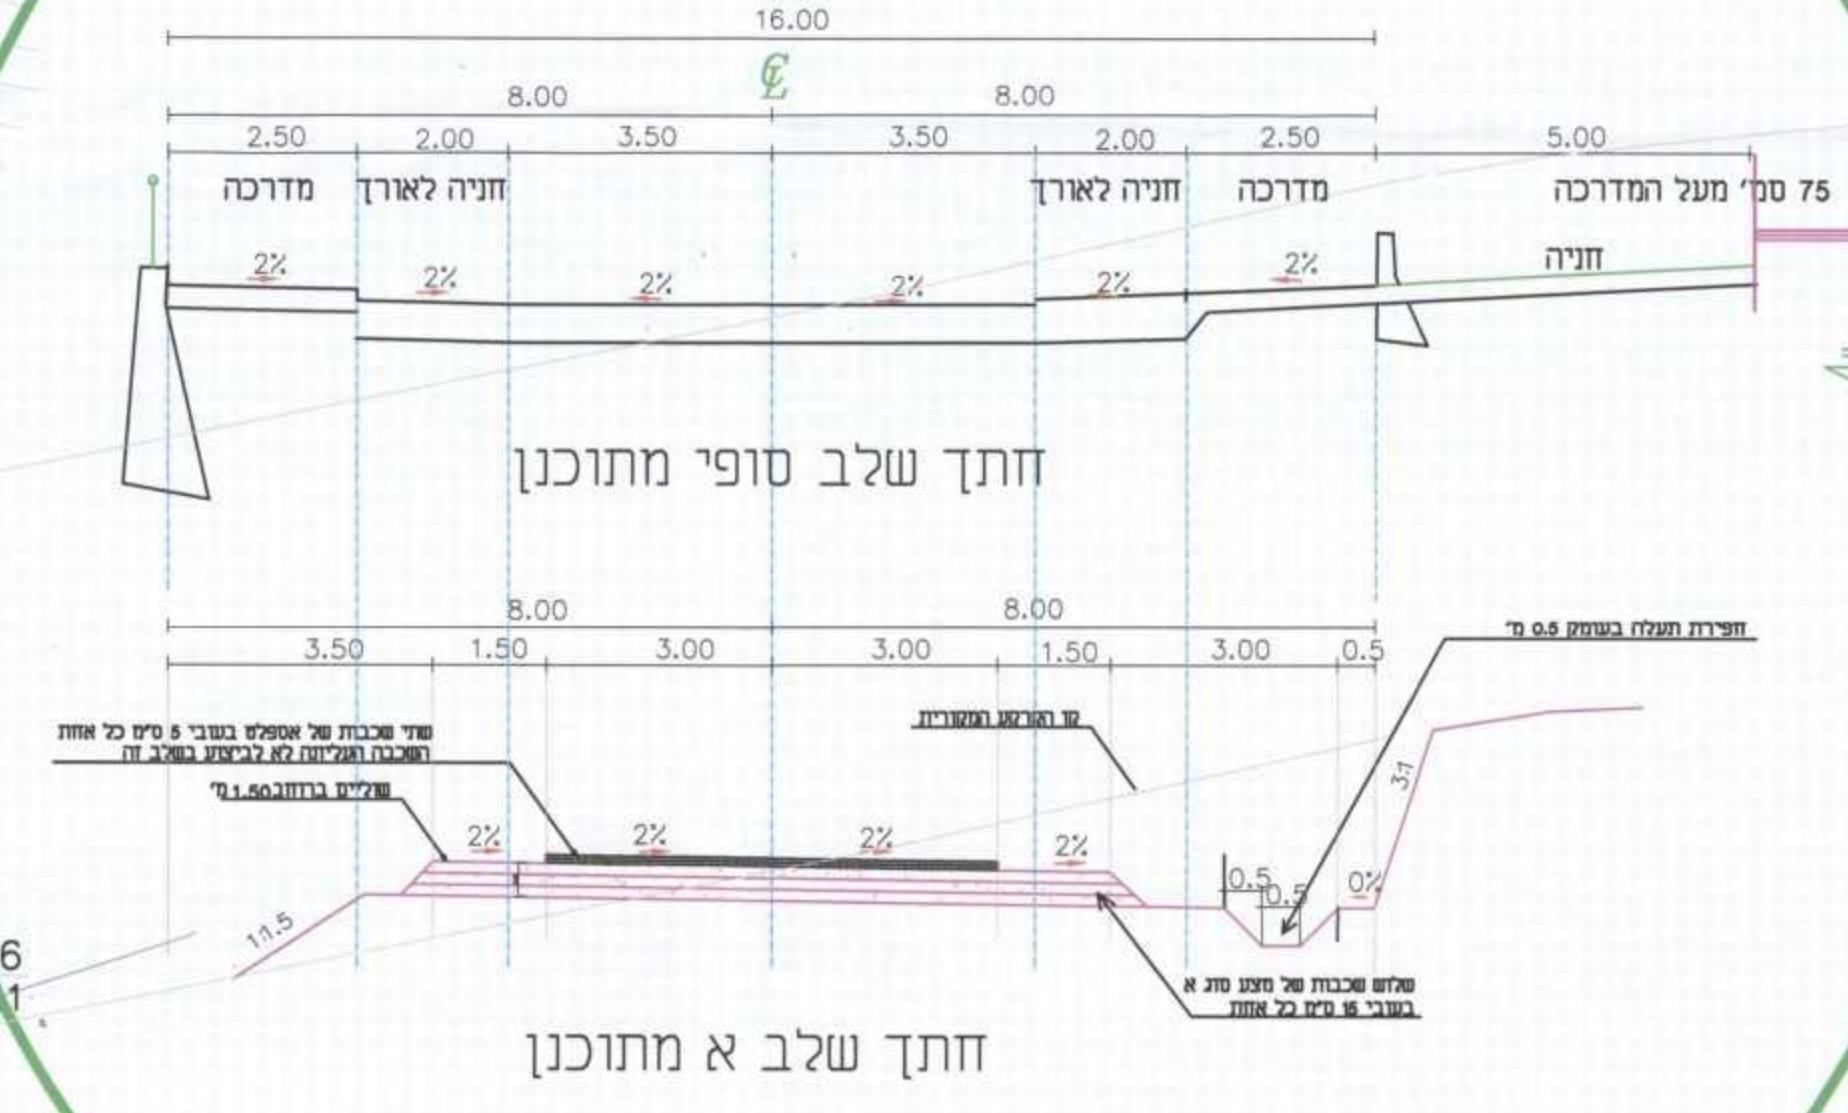

משרד המיזם סיגנו צפון
חוק התכנון והבנייה 5745
אישור תוכנית מס' 16582/14
הועדה המקומית לתכנון ובינוי
ביום 14.08.2013
משרד מיזם סיגנו צפון
מ.פ. יוסי יעקובוביץ

תכנית מס' ג/20205

תכנון קטע אורכי במסגרת תערי נצרת
נצרת
תכנית מפורטת
נספח תנועה וכבישים

אחדות חלוקה	סמכות ראשית	אופי התכנית
לא אחיד וחלקה	עדה מחוזית	תכנית שנייה תכנון להוציא רחוקים

מחוז: נצרת
מרחב תכנון מקומי: נצרת
רשות מקומית: עיריית נצרת
ישוב: נצרת
שטח התכנית: 39571.0 מ"ר
קנה מידה: 1:1250

גוש	שטח הגוש	חלקות בלתי מתוכננות	חלקי חלוקה
16582	14	14	8,10,13,15,50

חתימת המודד:
15-8-13 תאריך: 4 מהדורה: 4

חוקמות מוסד התכנון:

שמות וחתימות:
יוזם התכנית
מיזם התכנית
בעל חובות במסגרת
עורך התכנית
מודד

הצוהרת המודד:
הריני מצהיר בזאת כי מידות המפה והמקדסטר / התכנית והעדות רשם התכנית זו, נערכה על ידי ביום: 08.01.2013
ואני מצהיר כי הוראת עובד הנכבד נכונת להוראת החוק והמנהל והמשרד
המקצועי ודיוק המדידה והמדידה נערכה ברמה אנליטית מלאה ברמת תציר
מלא בביתנו (כולל זה הבנוי).

שטבת חישוב מקומות החניה הדרושים לפי תקן חניה

סה"כ 160 יחיד דיוור מוצעות בתכנית בתחום הקו הכחול
נדרשות 230 חניות לפי התקן
מתוכננות 235 חניות במגרשים לפי התקן
מתוכננות כ 85 חניות ציבוריות בכבישים שבתחום החלקה 14

תאריך	תפוצה	כמות

העמדת
כבישים 16582 ו 52 סכומים אספלט בחתך חלקי כלא מדוכות
לפי היתר בניה ע"פ 10701/1

תאריך	שם המבצע
12-15-08-013	לפי הערות ח 13-6
11-8-08-013	ש"נ"י"ס

המבצע אחראי לכדימת המידות ולהתאמתו במקום.
על המבצע לכוון את כל המידות הנדרשות ידועות למתכנן
אין לכבוע מידות ע"פ מדידה מהשרטוט.

חדר ת מתגוררים בע"מ

1500
10-01-013
נצרת - גוש 16582 חלקה 14
תכנית מפורטת מס' ג/20205
נספח תנועה וכבישים לתכנית

1793/1