





קנ"מ 1:500

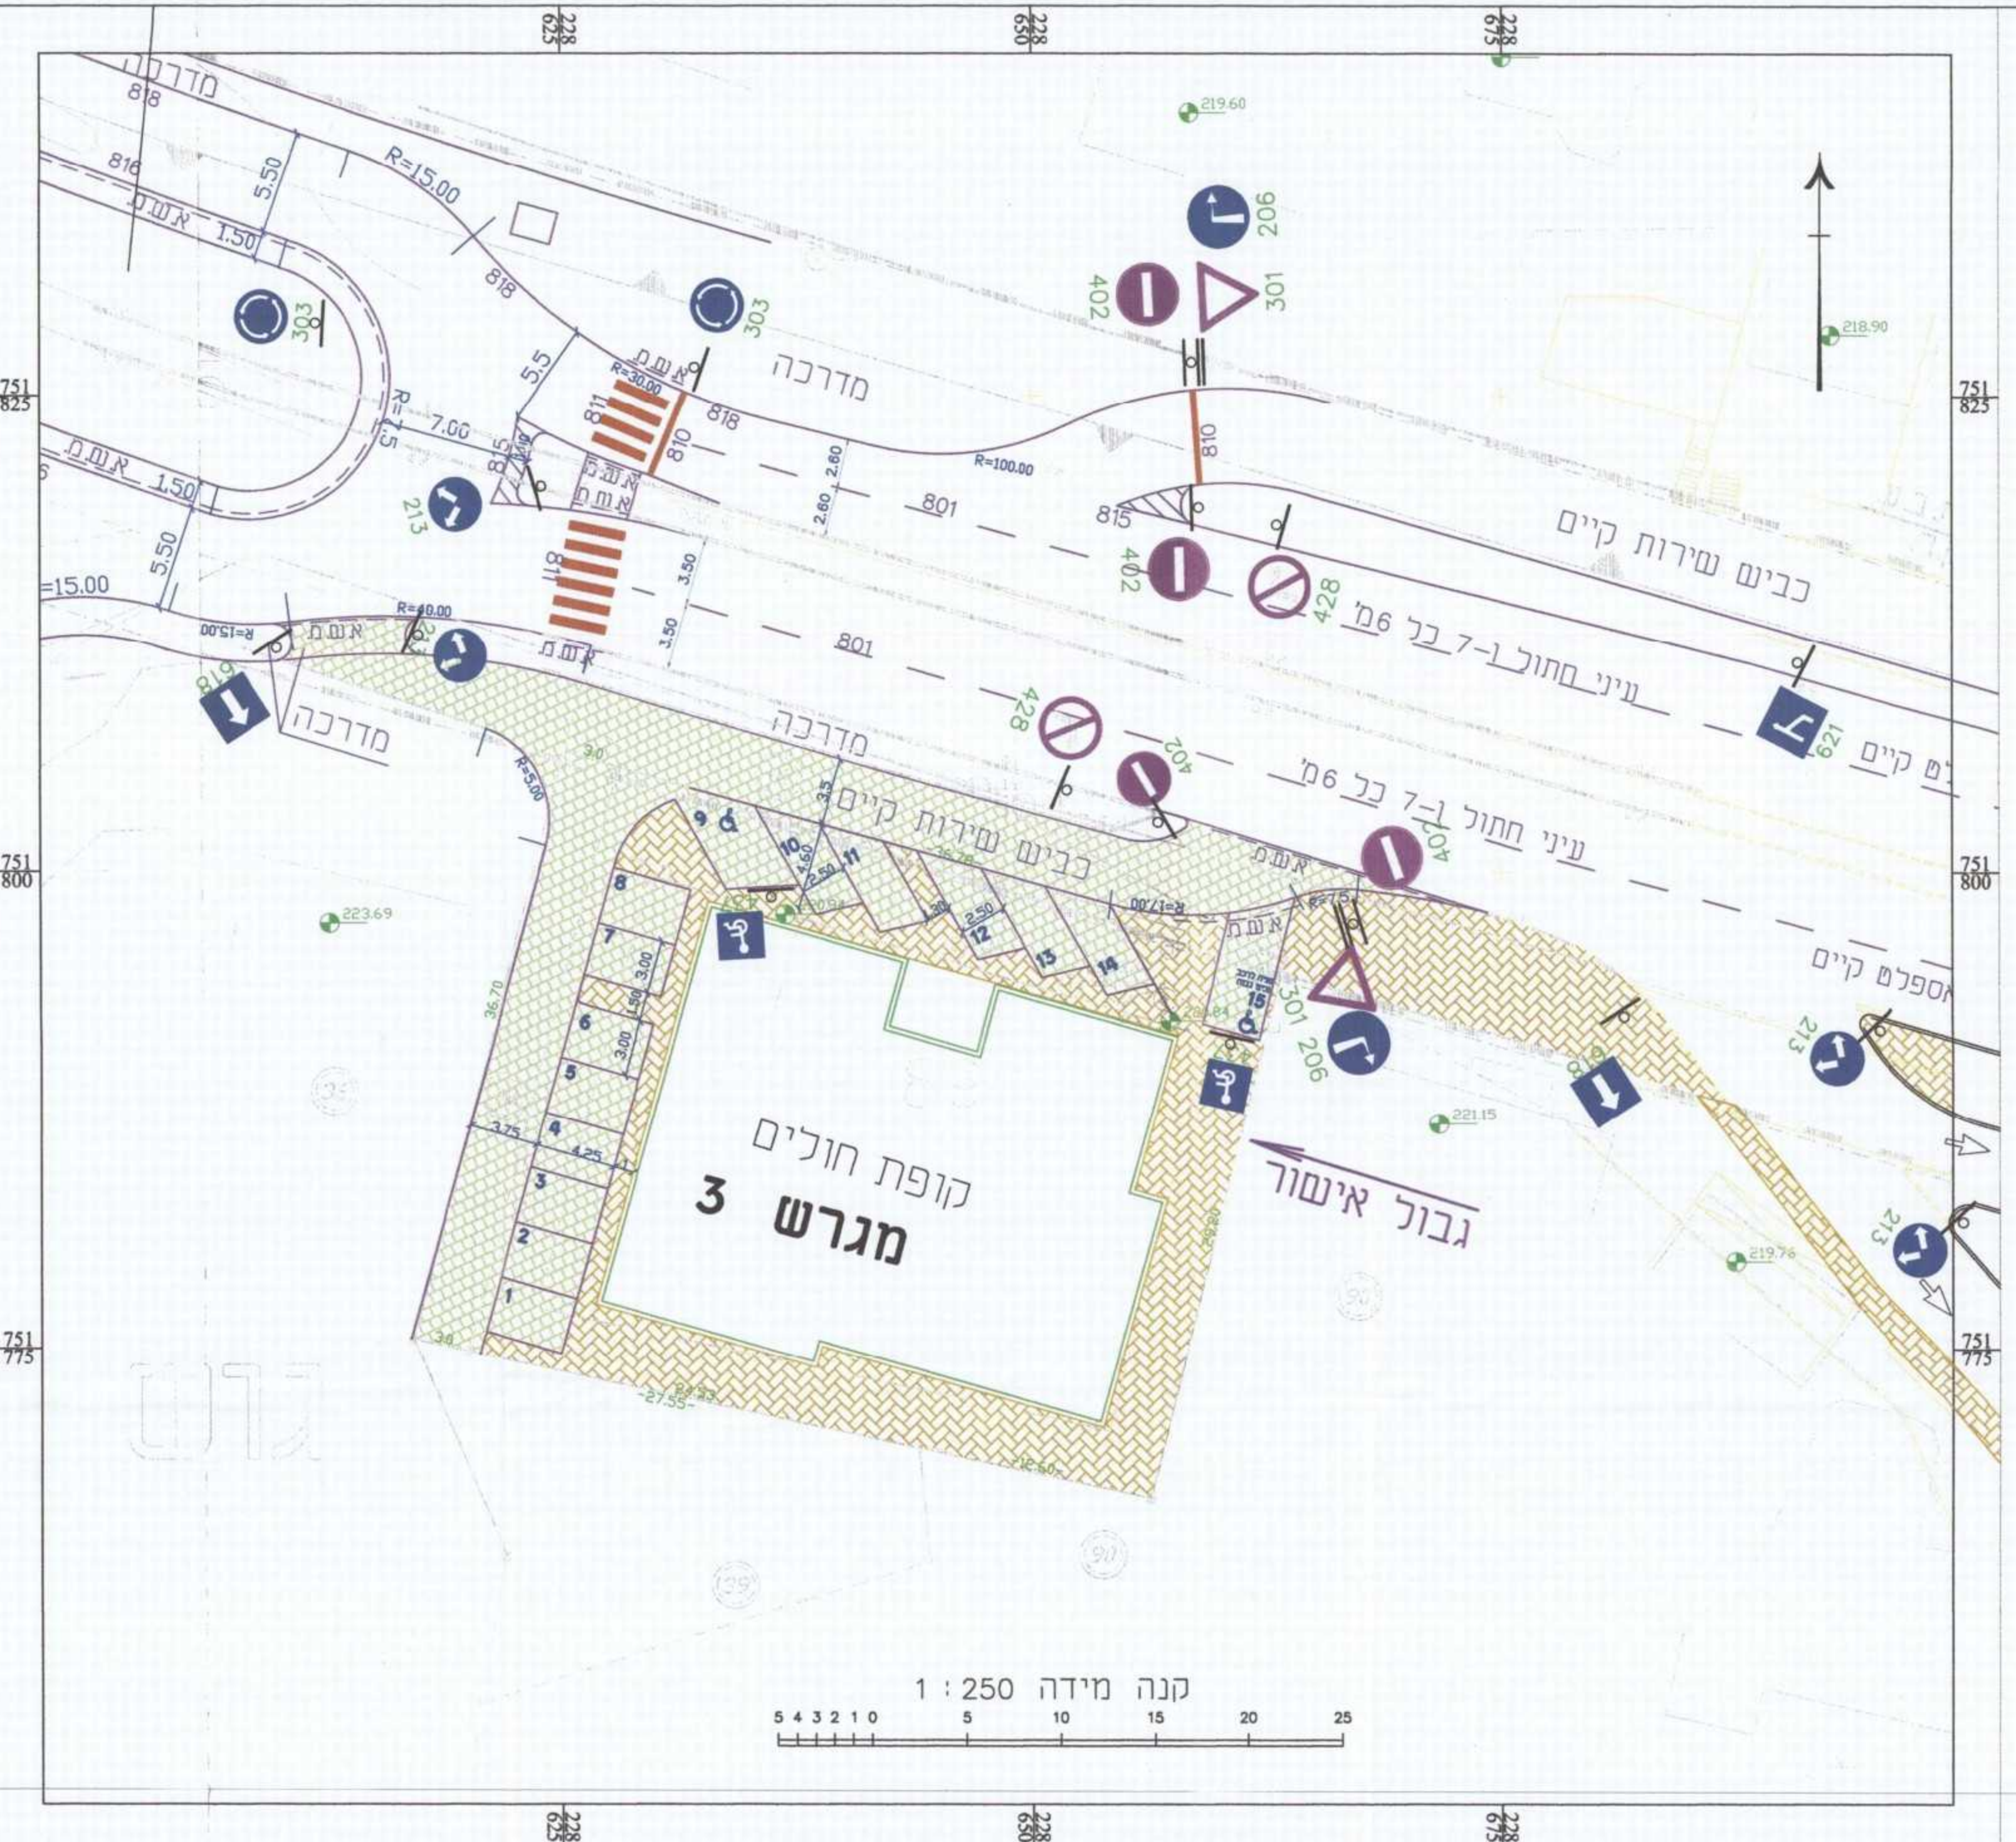

קנ"מ 1:250

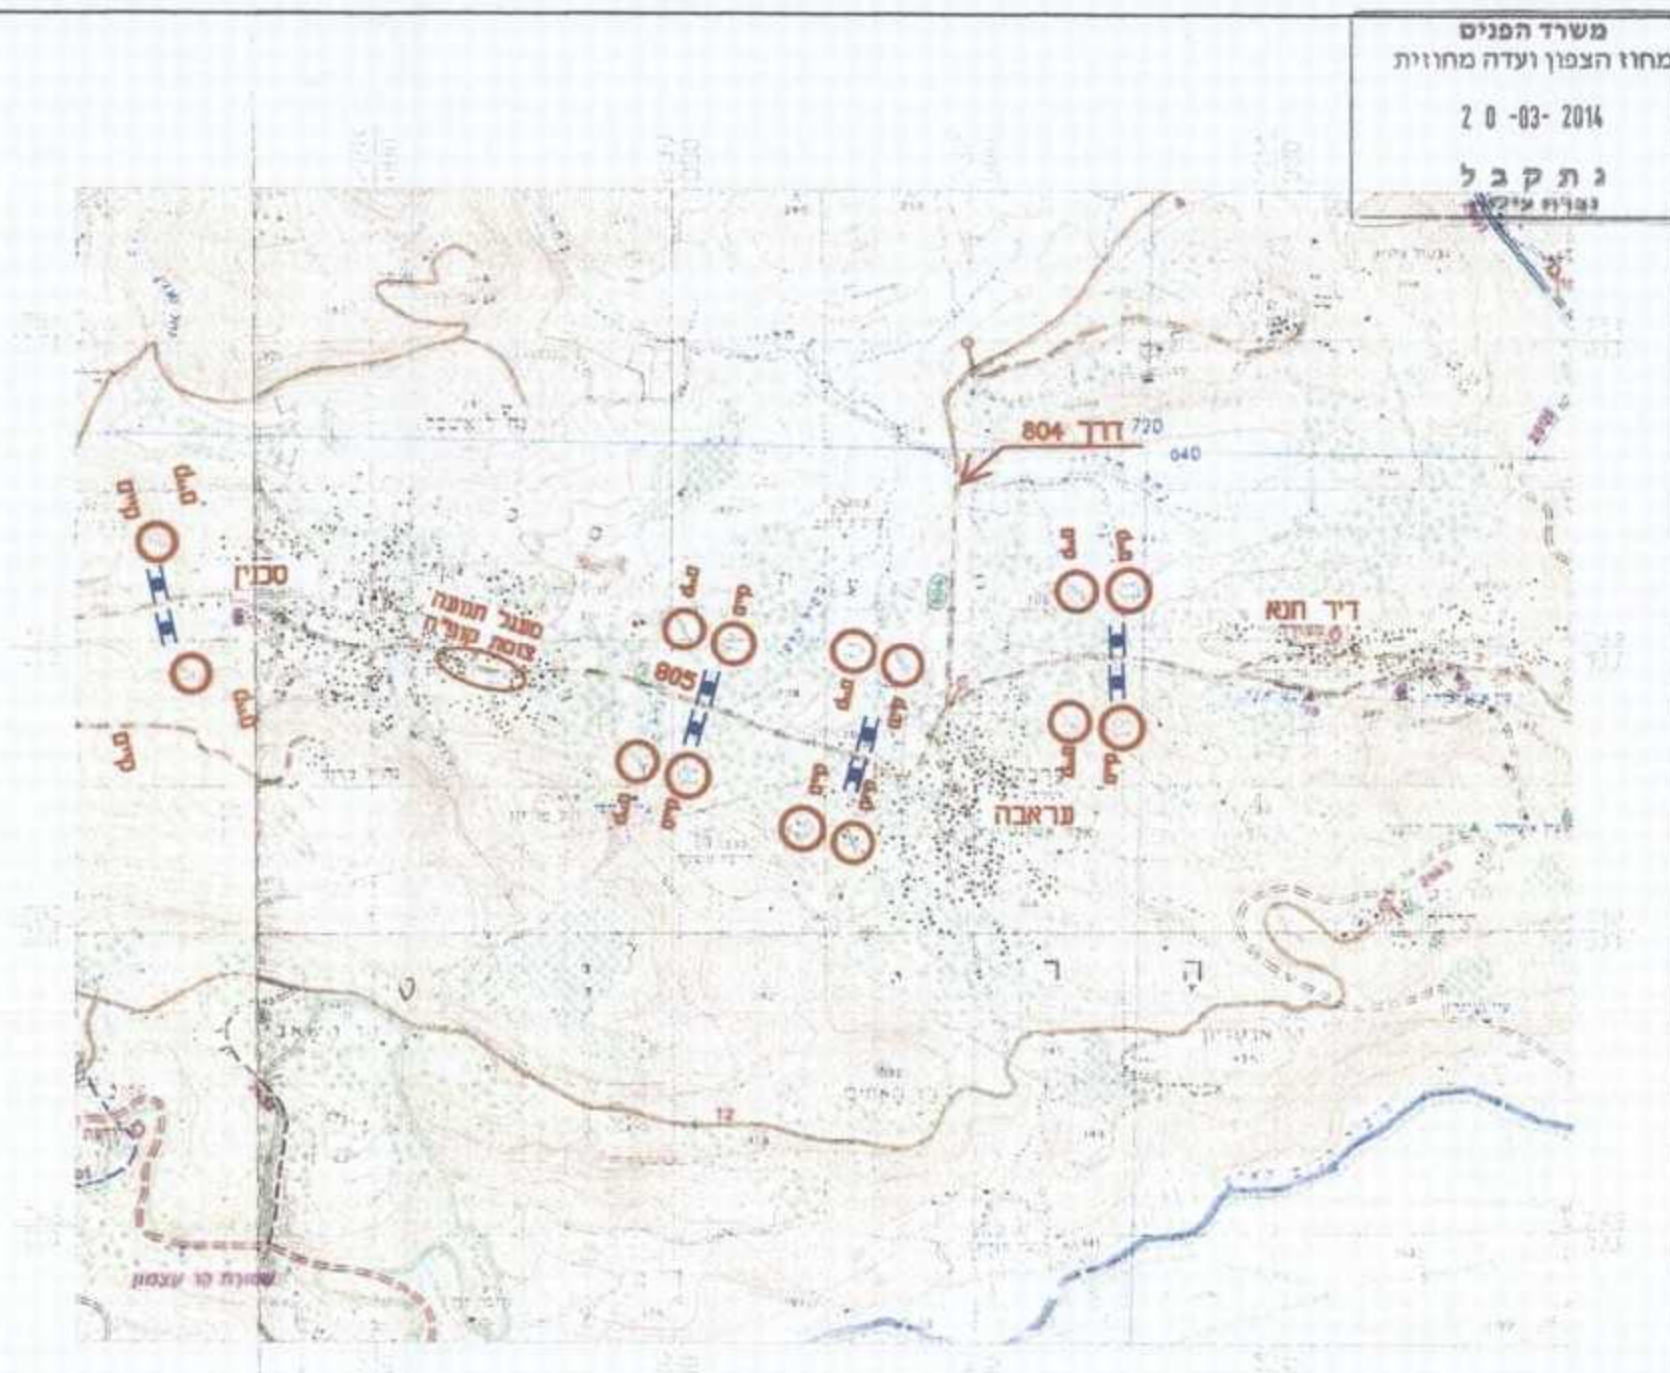

משרד הפנים
 מנהל תכנון ובנייה
 רשות מקומית
 סכנין

מבלי מספר חניות

מחצית ציבורי	מספר חניות
מגרש 1	114
מגרש 2	14
מגרש 3	15
סדרכ	143

מבלי חיפוי כשימושי קרקע מעורבים

מחצית ציבורי	לפני הצמחיים	אחרי הצמחיים	ערב
מסודות קהילה עיריית סכנין	80 (100%)	40 (50%)	24 (30%)
אולם ספורט אולם תצוגות	16 (80%)	16 (100%)	2 (10%)
מסד בריאות קופת חולים כללית	21 (30%)	70 (100%)	70 (100%)
סדרכ	114	126	96

מחצית ציבורי	שטח (מ"ר)	דרישת חניות לפי תקן	מס' סקטורות
מסודות קהילה עיריית סכנין	3200	1:40	80
אולם ספורט אולם תצוגות	800	1:50	16
מסד בריאות קופת חולים כללית	35	1:1/2	70
סדרכ	1000		166

מסכנין - מתחם ציבורי (עיריית סכנין, מתחם קופ"ח) ת.ב.ע. 2078/ג

נספח תנועה וחניה

מס' סקטורות	מס' חניה (דרישה)	מס' חניה (מספר)
3.א	20.02.14	6
3.ב	24.12.12	5
4.א	21.02.13	4
4.ב	22.12.12	3
5.א	27.11.12	2
5.ב	27.11.12	2
6.א	24.12.12	1
6.ב	30.09.12	1

מ ק ר א :

- אבן שפה מתוכננת
- ריצוף מתוכנן במדרכה
- ריצוף מתוכנן במסעה
- אספרלם קיים במסעה

ה.פאהום ושות' שרותים והדמיים בע"מ