


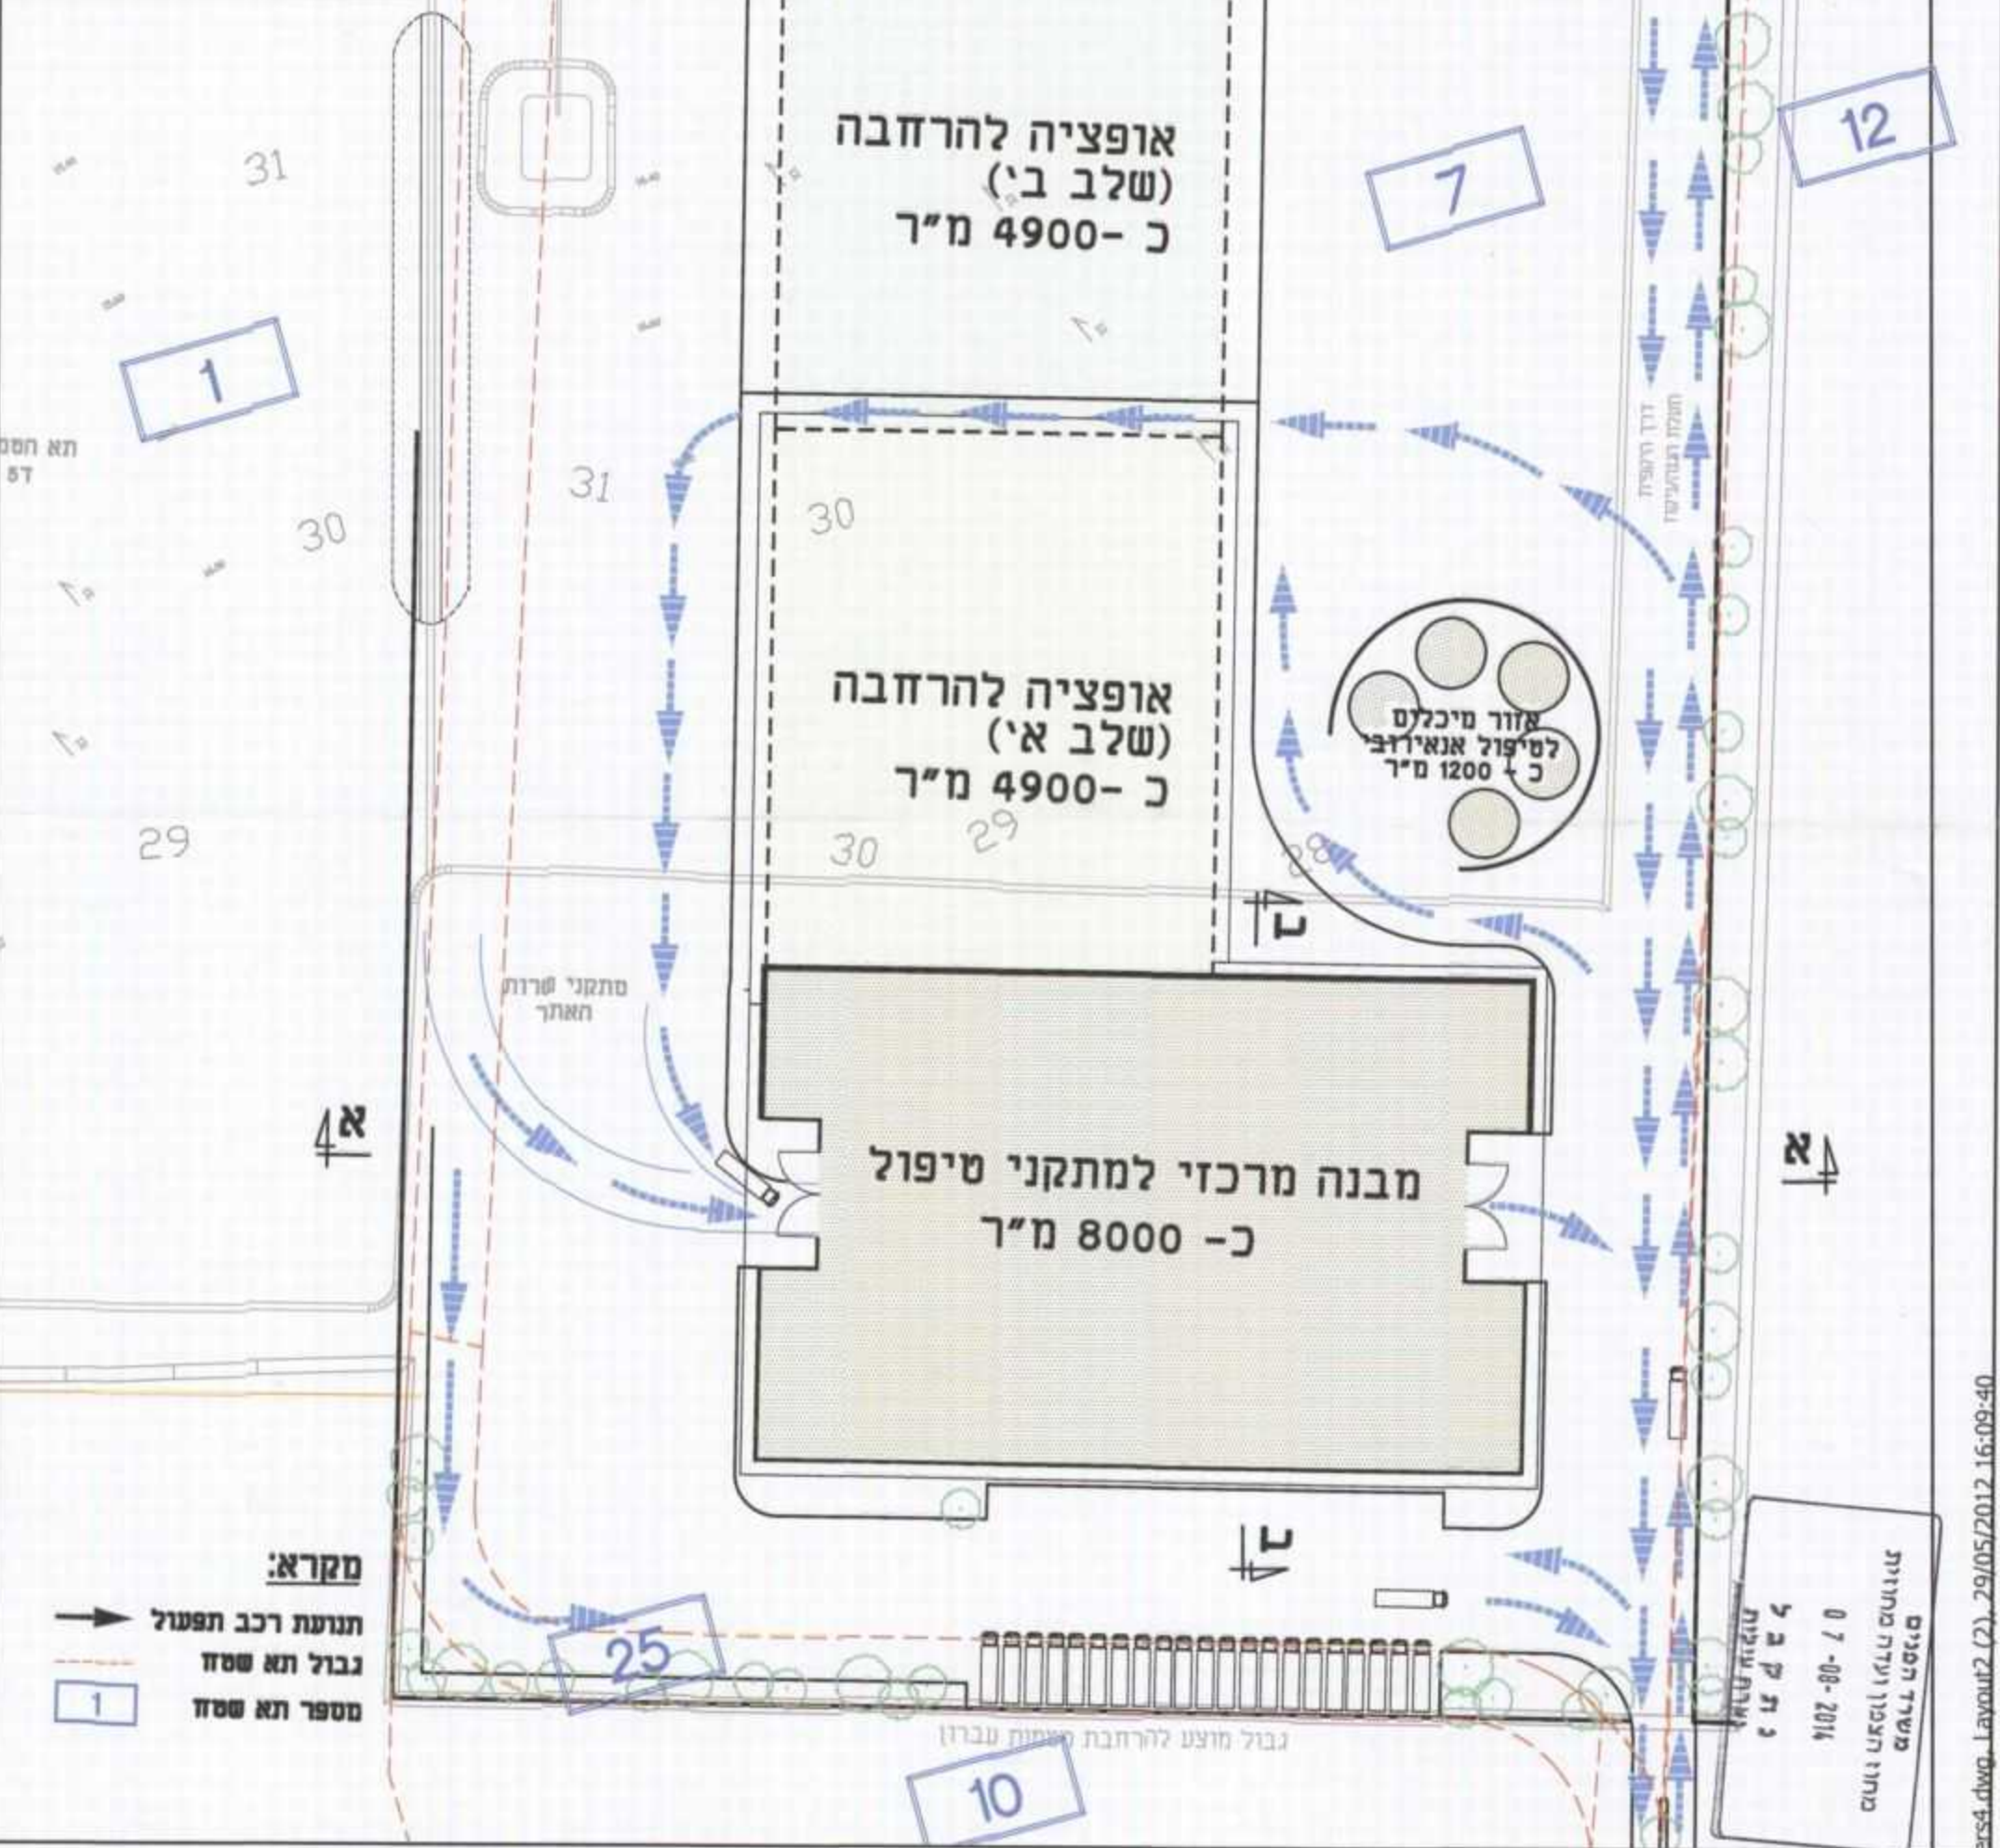

גבול מוצע להרחבת משמנת עברון

סיכום שטח בנייה:
(עיקרי ושירות)
 מבנה מרכזי - 8,000 מ"ר
 הרחבה שלב א' - 4,900 מ"ר
 הרחבה שלב ב' - 4,900 מ"ר
 טיפול אנאירובי - 1,200 מ"ר
19,000 מ"ר



מקרא:
 → תנועת רכב תפעול
 - - - גבול תא שטח
 1 מספר תא שטח

מסמך מס' 07-08-2014
 07-08-2014
 נ. ק. ב. ל.
 נ. ק. ב. ל.

יעד אדריכלים
 ותחומי ערים תוקף בע"מ
 ע"ד ד"ר סג"ר 04-9902218
 סניף 20155 04-9909902
 email: office@yad-arch.com

תכנית מפורסת ג/17933 - הרחבת אתר הסמנה עברון
נספח בנייה לתא שטח מסי 7 - מגרש למתקנים הנדסיים - תנוחה
קנ"מ 1:1000
20.05.2012

משרד הסביבה
 חוק התכנון והבניה
 אישור תכנית מס' 17933
 הועדה המקומית לתכנון ובניה
 ביום 14.05.14
 מנהל מינהל התכנון
 ארי אילן - ד"ר סג"ר

הודעה על אישור תכנית מס' 17933
 פורסמה בליקט הפרסומים מס' 17933
 מיום 20.05.12