

מחוז : הצפון
נפה : יזרעאל
מקום : רינה
גוש : 17530
חלקות : 54

הוכן עבור : משפ' חוטבא

משרד הפנים מחוז צפון
חוק התכנון והבניה תשנ"ב 1995
אישור תכנית מס' 20623
הועדה המחוזית לתכנון ובניה הרע"ה
ביום 10.11.14 לאשר את התוכנית
סגן מנהל התכנון
אלכס שפירא, יו"ר
הרע"ה

הודעה על אישור תכנית מס' 20623
הורסת בילקוט חורסומים מס' 101
ע"ש


משרד המבחן
10.11.14
משרד המבחן
משרד המבחן

נספח עצים

20623/ג

שינוי יעוד למגורים, דרכים ושצ"פ, רינה

הערות	היקף	קוטר	סוג	מס'
	85	27	אלה	1
	65	21	תאנה	2
	45	14	תאנה	3
	85	27	זית	4
	125	40	זית	5
	80	25	תאנה	6
שני ענפים	90,95	28,30	זית	7
	125	40	זית	8
	115	37	זית	9
	135	43	זית	10
שני ענפים	80,100	25,32	זית	11
שני ענפים	110,135	35,42	זית	12
שני ענפים	70,110	22,35	זית	13
	90	29	זית	14
	80	25	זית	15
	70	22	זית	16
	70	22	זית	17
	70	22	זית	18
	75	24	זית	19
שני ענפים	75,65	24,21	זית	20
שני ענפים	55,50	17,16	זית	21
	רב ענף		זית	22
	רב ענף		זית	23
	רב ענף		זית	24
	רב ענף		זית	25
	רב ענף		זית	26
	רב ענף		זית	27
	רב ענף		זית	28
	רב ענף		זית	29
	רב ענף		זית	30
	רב ענף		זית	31
	רב ענף		זית	32
	רב ענף		זית	33
	רב ענף		זית	34

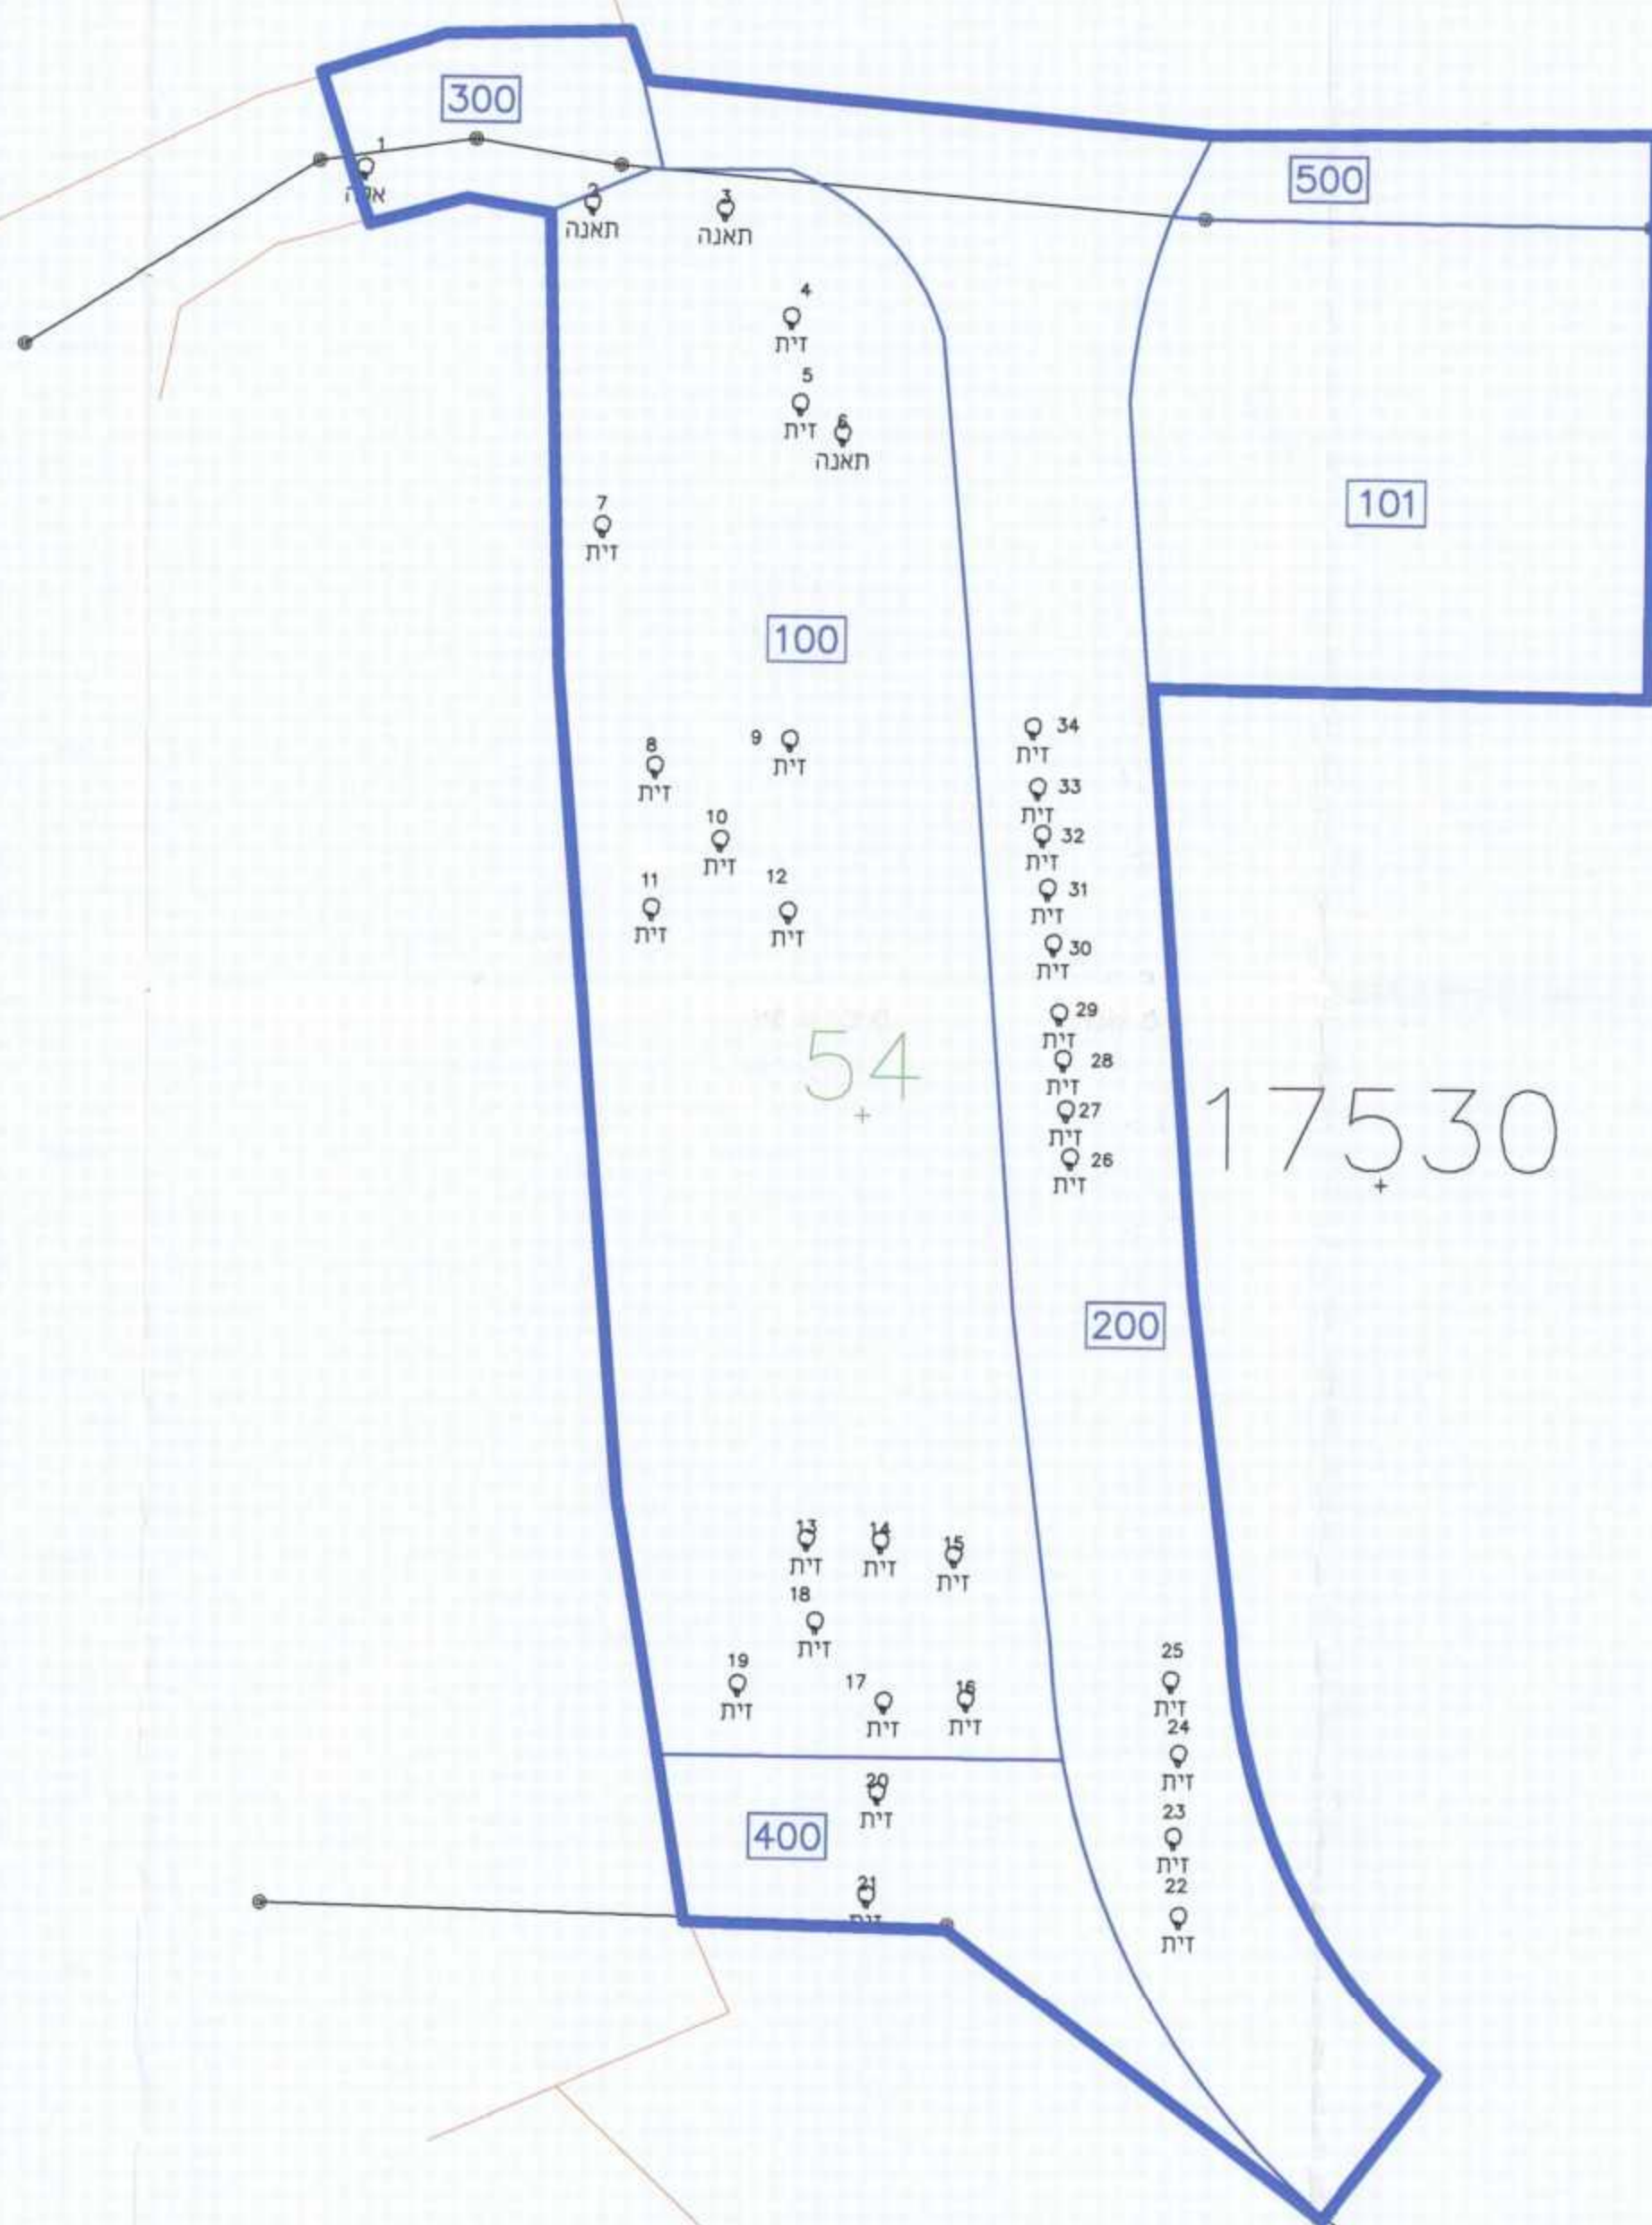

נספח עצים

מהות הנספח

מודד מוסמך 508

תחום מומחיות

סוהיל זידאן

שם היועץ

סוהיל זידאן
מודד מוסמך
04/6565079

קנה מידה 1:500

