

תכנית סביבה
 קנ"מ 1:2500

תוכנית מס' ג' 20411
 הקמת מתקן הנדסי-תחנת שאיבה
 ובריכת חרום לשפכים, בנין דוד
 ותכנית מפורטת


נספח בינוי

סוג איחוד וחלוקה	מסכת ראשית	היתרים והרשאות
ללא איחוד וחלוקה	ועדה מחוזית	תכנית שניתן מכוחה להוציא בתנאים הרשומים
מחוז:	צפון	
מרחב תכנון מקומי:	עמק המעינות	
רשות מקומית:	עמק המעינות	
ישוב:	ניר דוד	
שטח התכנית:	3.028 ד'	

גושים וחלקות בתכנית:	גוש	סוג הגוש	חלקות בשלמותן	היתרים והרשאות
	20963	מסודר	15 ; 16	

חתימת מודד
 מ.א. עסק המעונות
 ת.ד. 29
 נתקבל

זותמות מוסד התכנון:

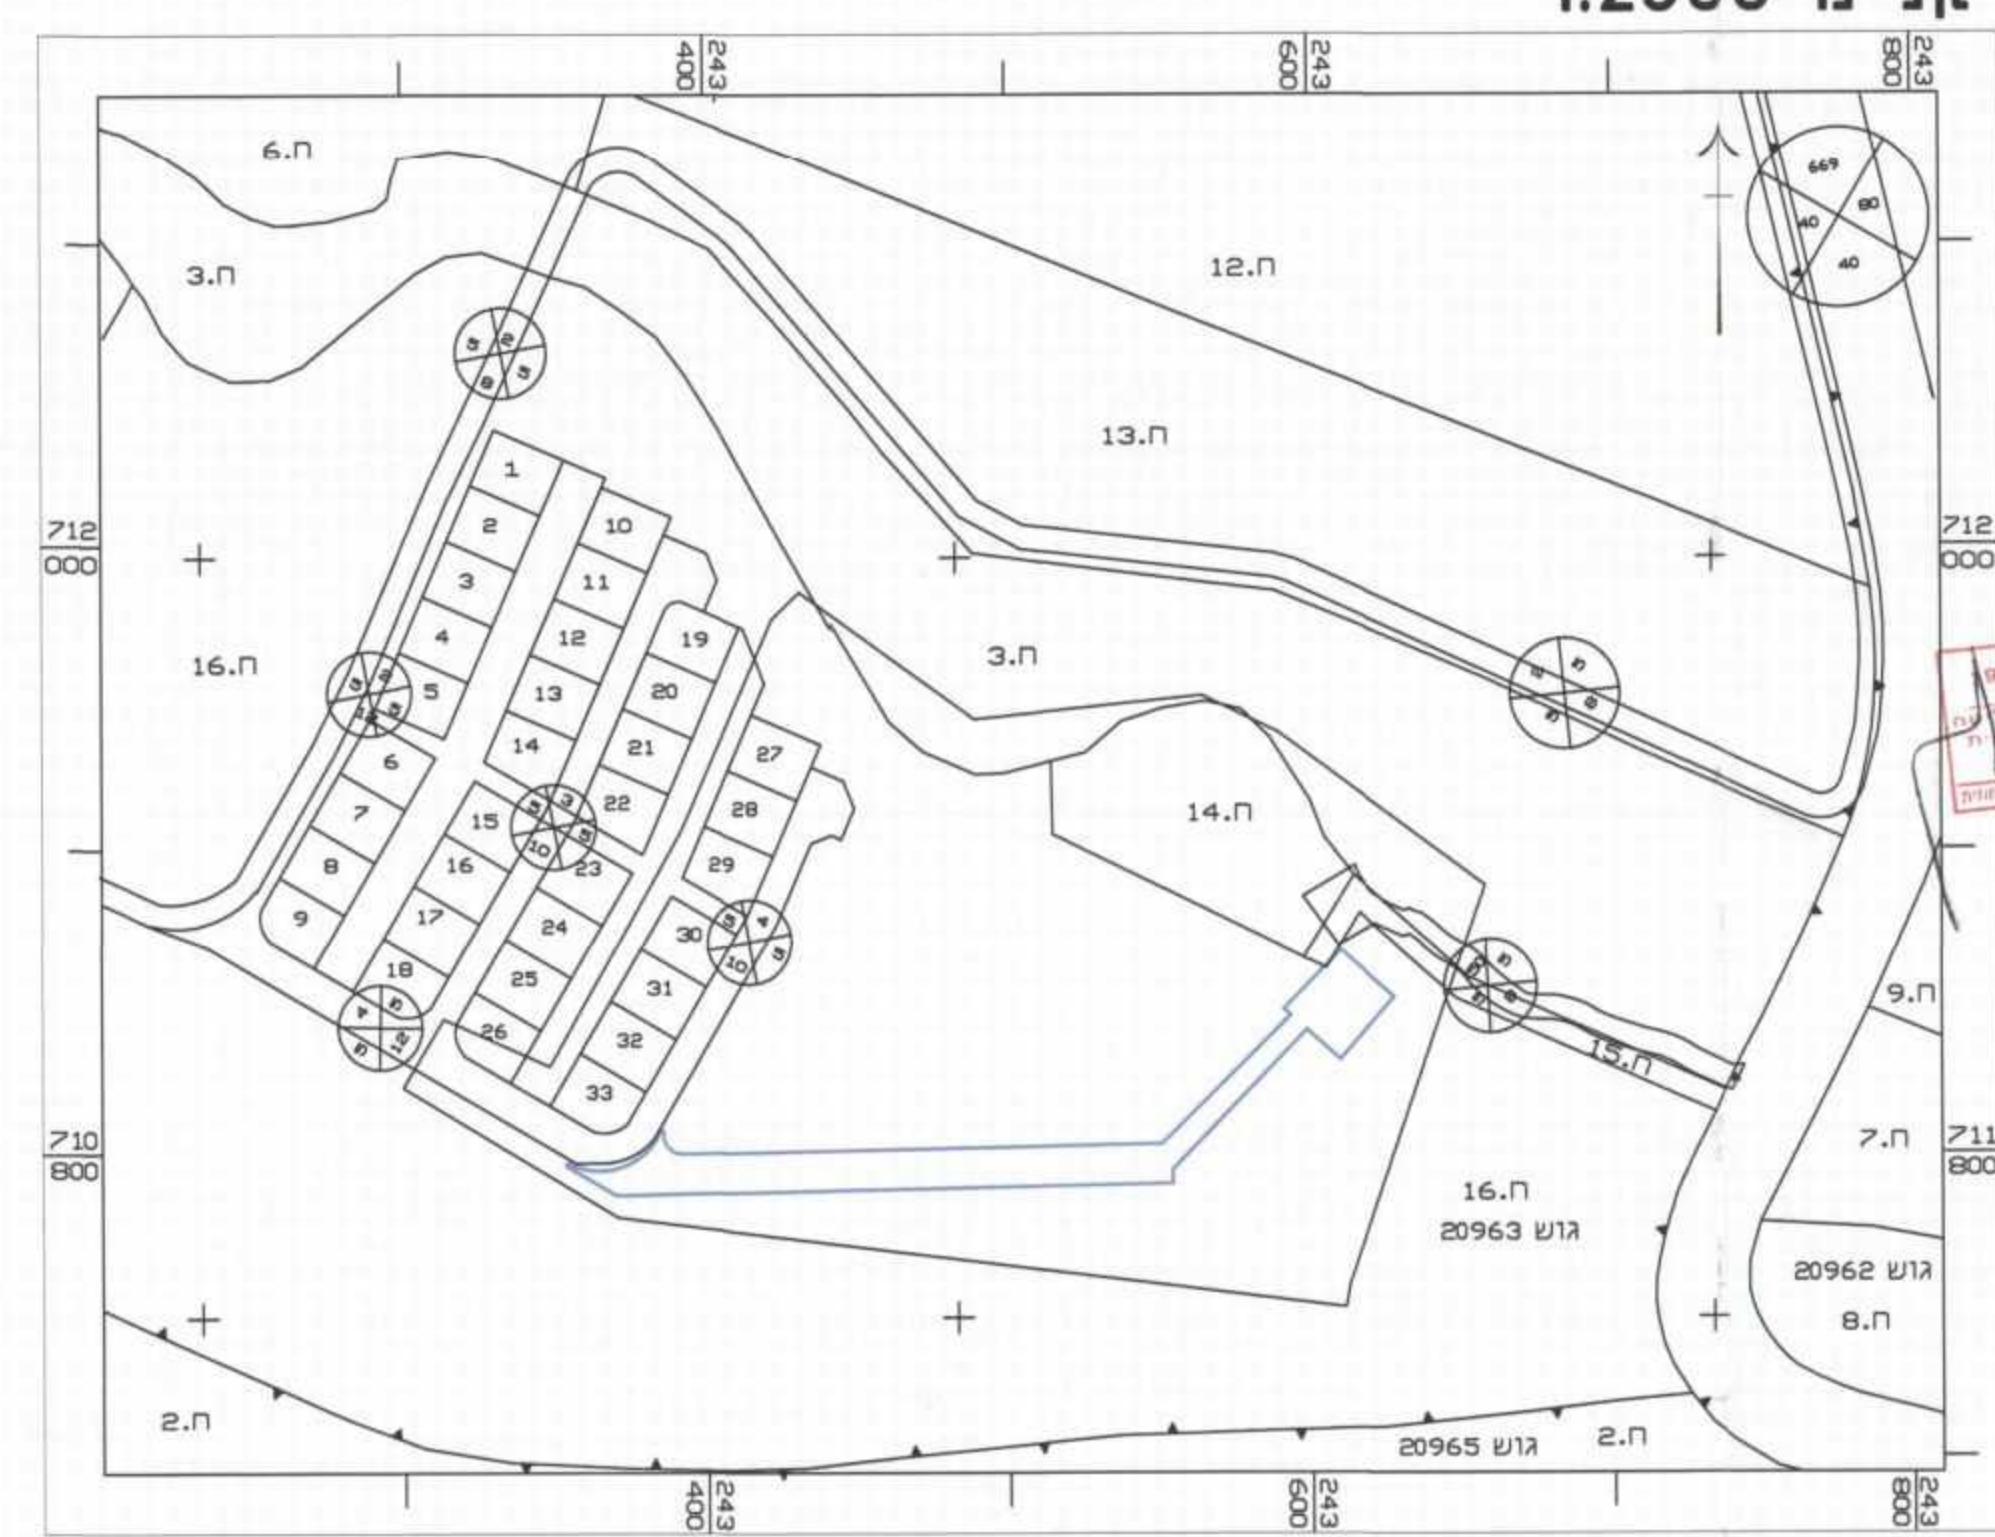

תוכנית העמדה
 קנ"מ 1:250

שלב: מתן חוקף מחזור: 1 תאריך: 07/07/2014

מגיש התכנית	מועצה איזורית עמק המעינות	קנין אזורי
	עמק בית שאן מיזם סלול	עסק המעונות
	04-6065850	04-6065852


יזם	מועצה איזורית עמק המעינות	קנין אזורי
	עמק בית שאן מיזם סלול	עסק המעונות
	04-6065850	04-6065852

בעלי ניין	מועצה איזורית עמק המעינות	קנין אזורי
	עמק בית שאן מיזם סלול	עסק המעונות
	04-6065850	04-6065852


בעל חובות בקרקע	מז"מ	קנין אזורי
	קרית המושבה נצרת עובדי ת.ד. 580	עסק המעונות
	04-6453273	04-6558211

עורך התכנית	אוריכל יצחק שפירא	קנין אזורי
	מחשב חורשים 15205	עסק המעונות
	057-7961481	04-6733403


מודד	חן בר מדינת בעלים	קנין אזורי
	מ.א. עסק המעונות	עסק המעונות
	04-6782595	04-6782595

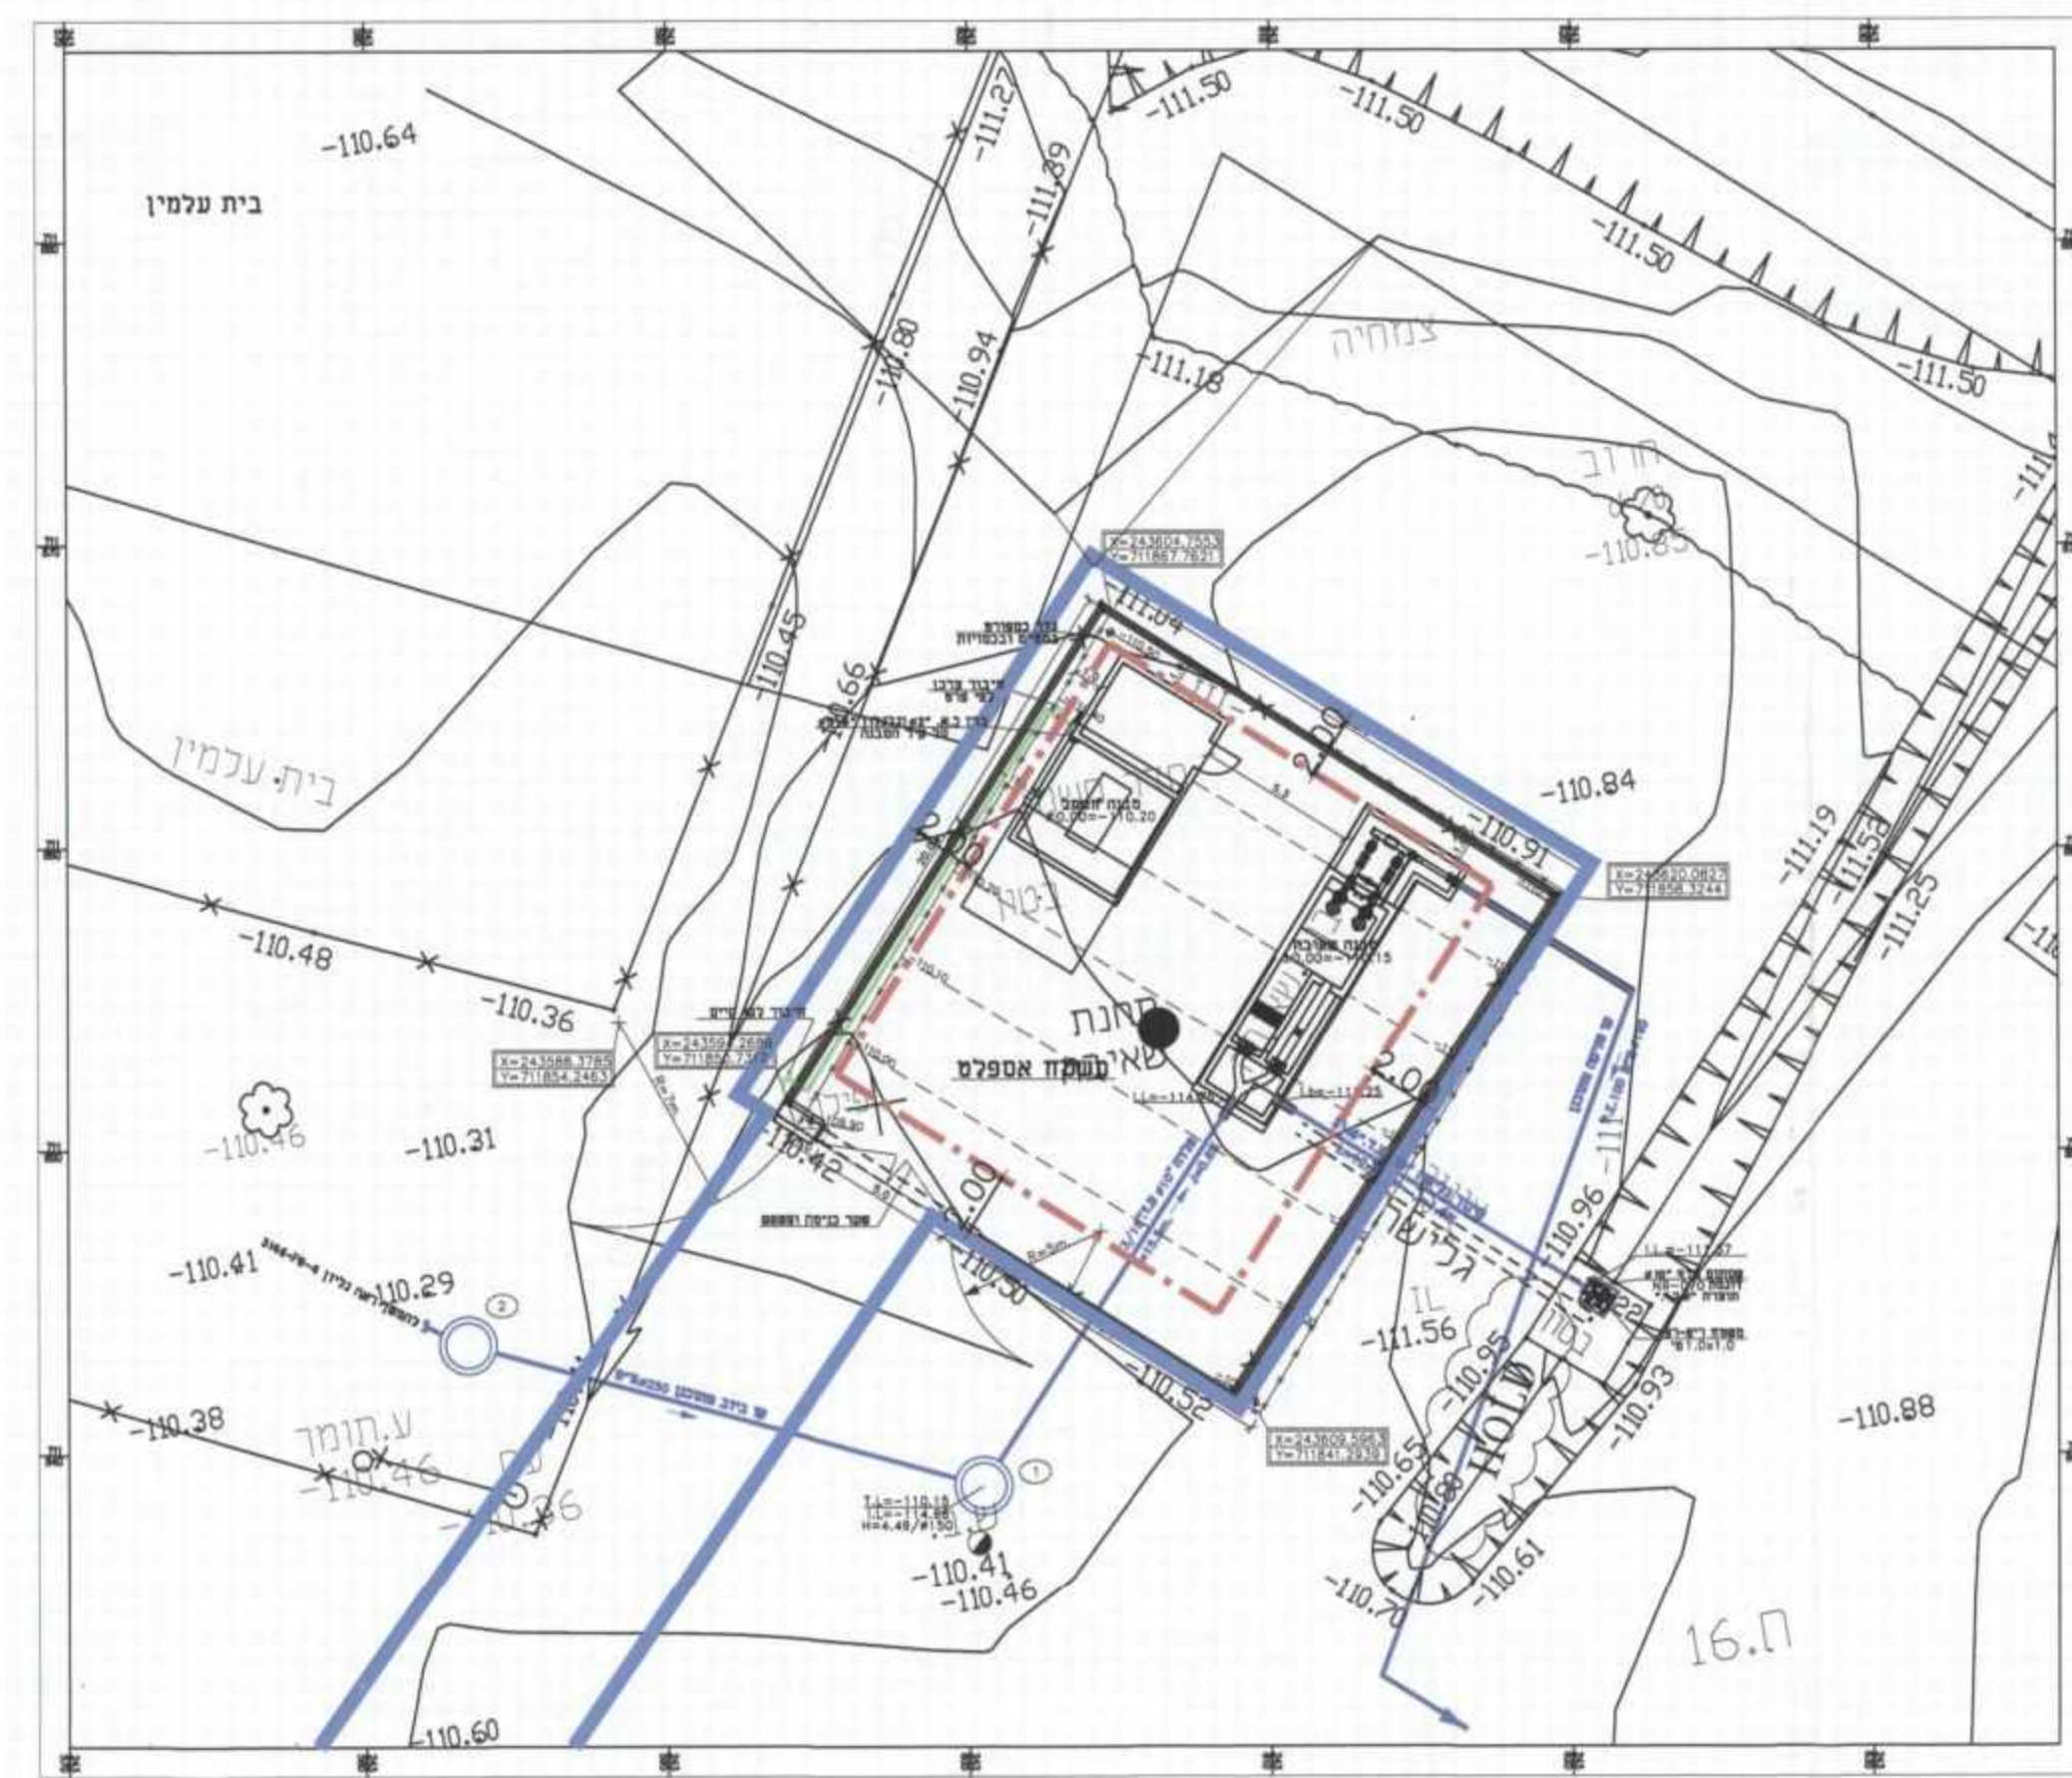

מבנה חשמל חזיתות
 קנ"מ 1:100

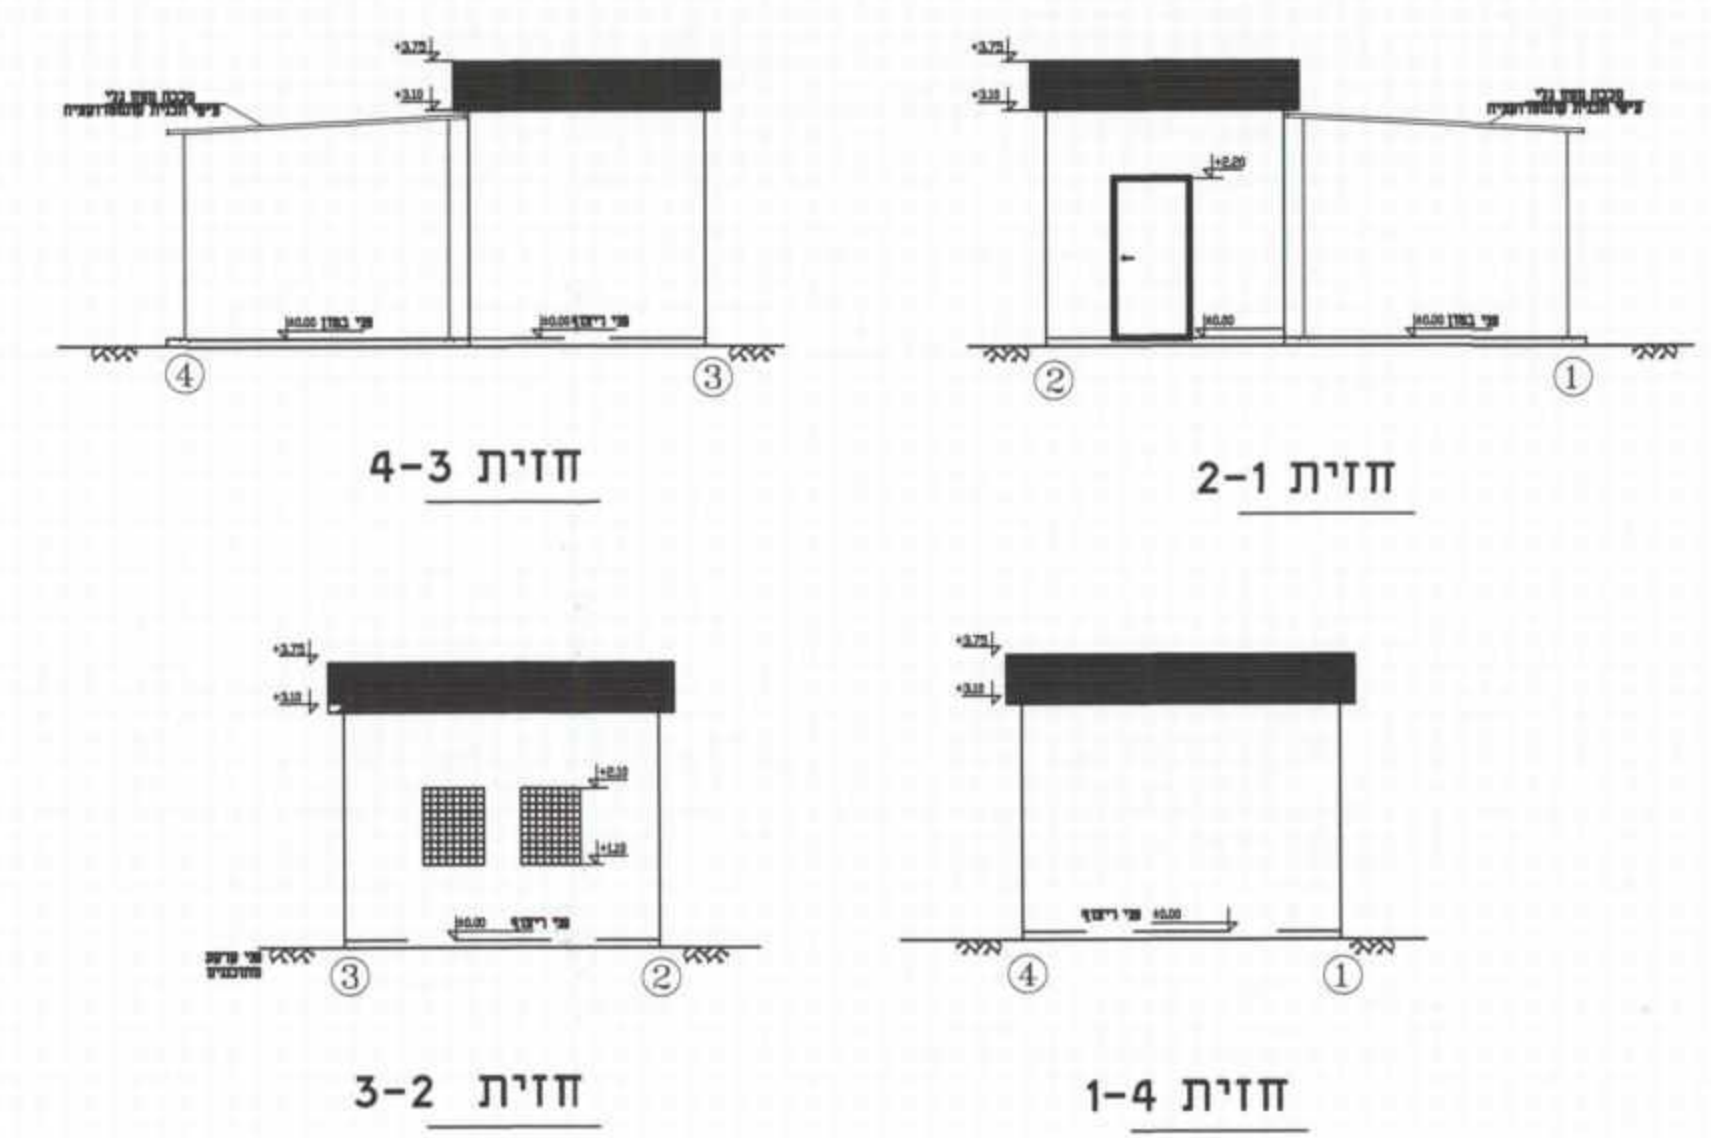

מבנה שאיבה ותוכניות וחתיים
 קנ"מ 1:50

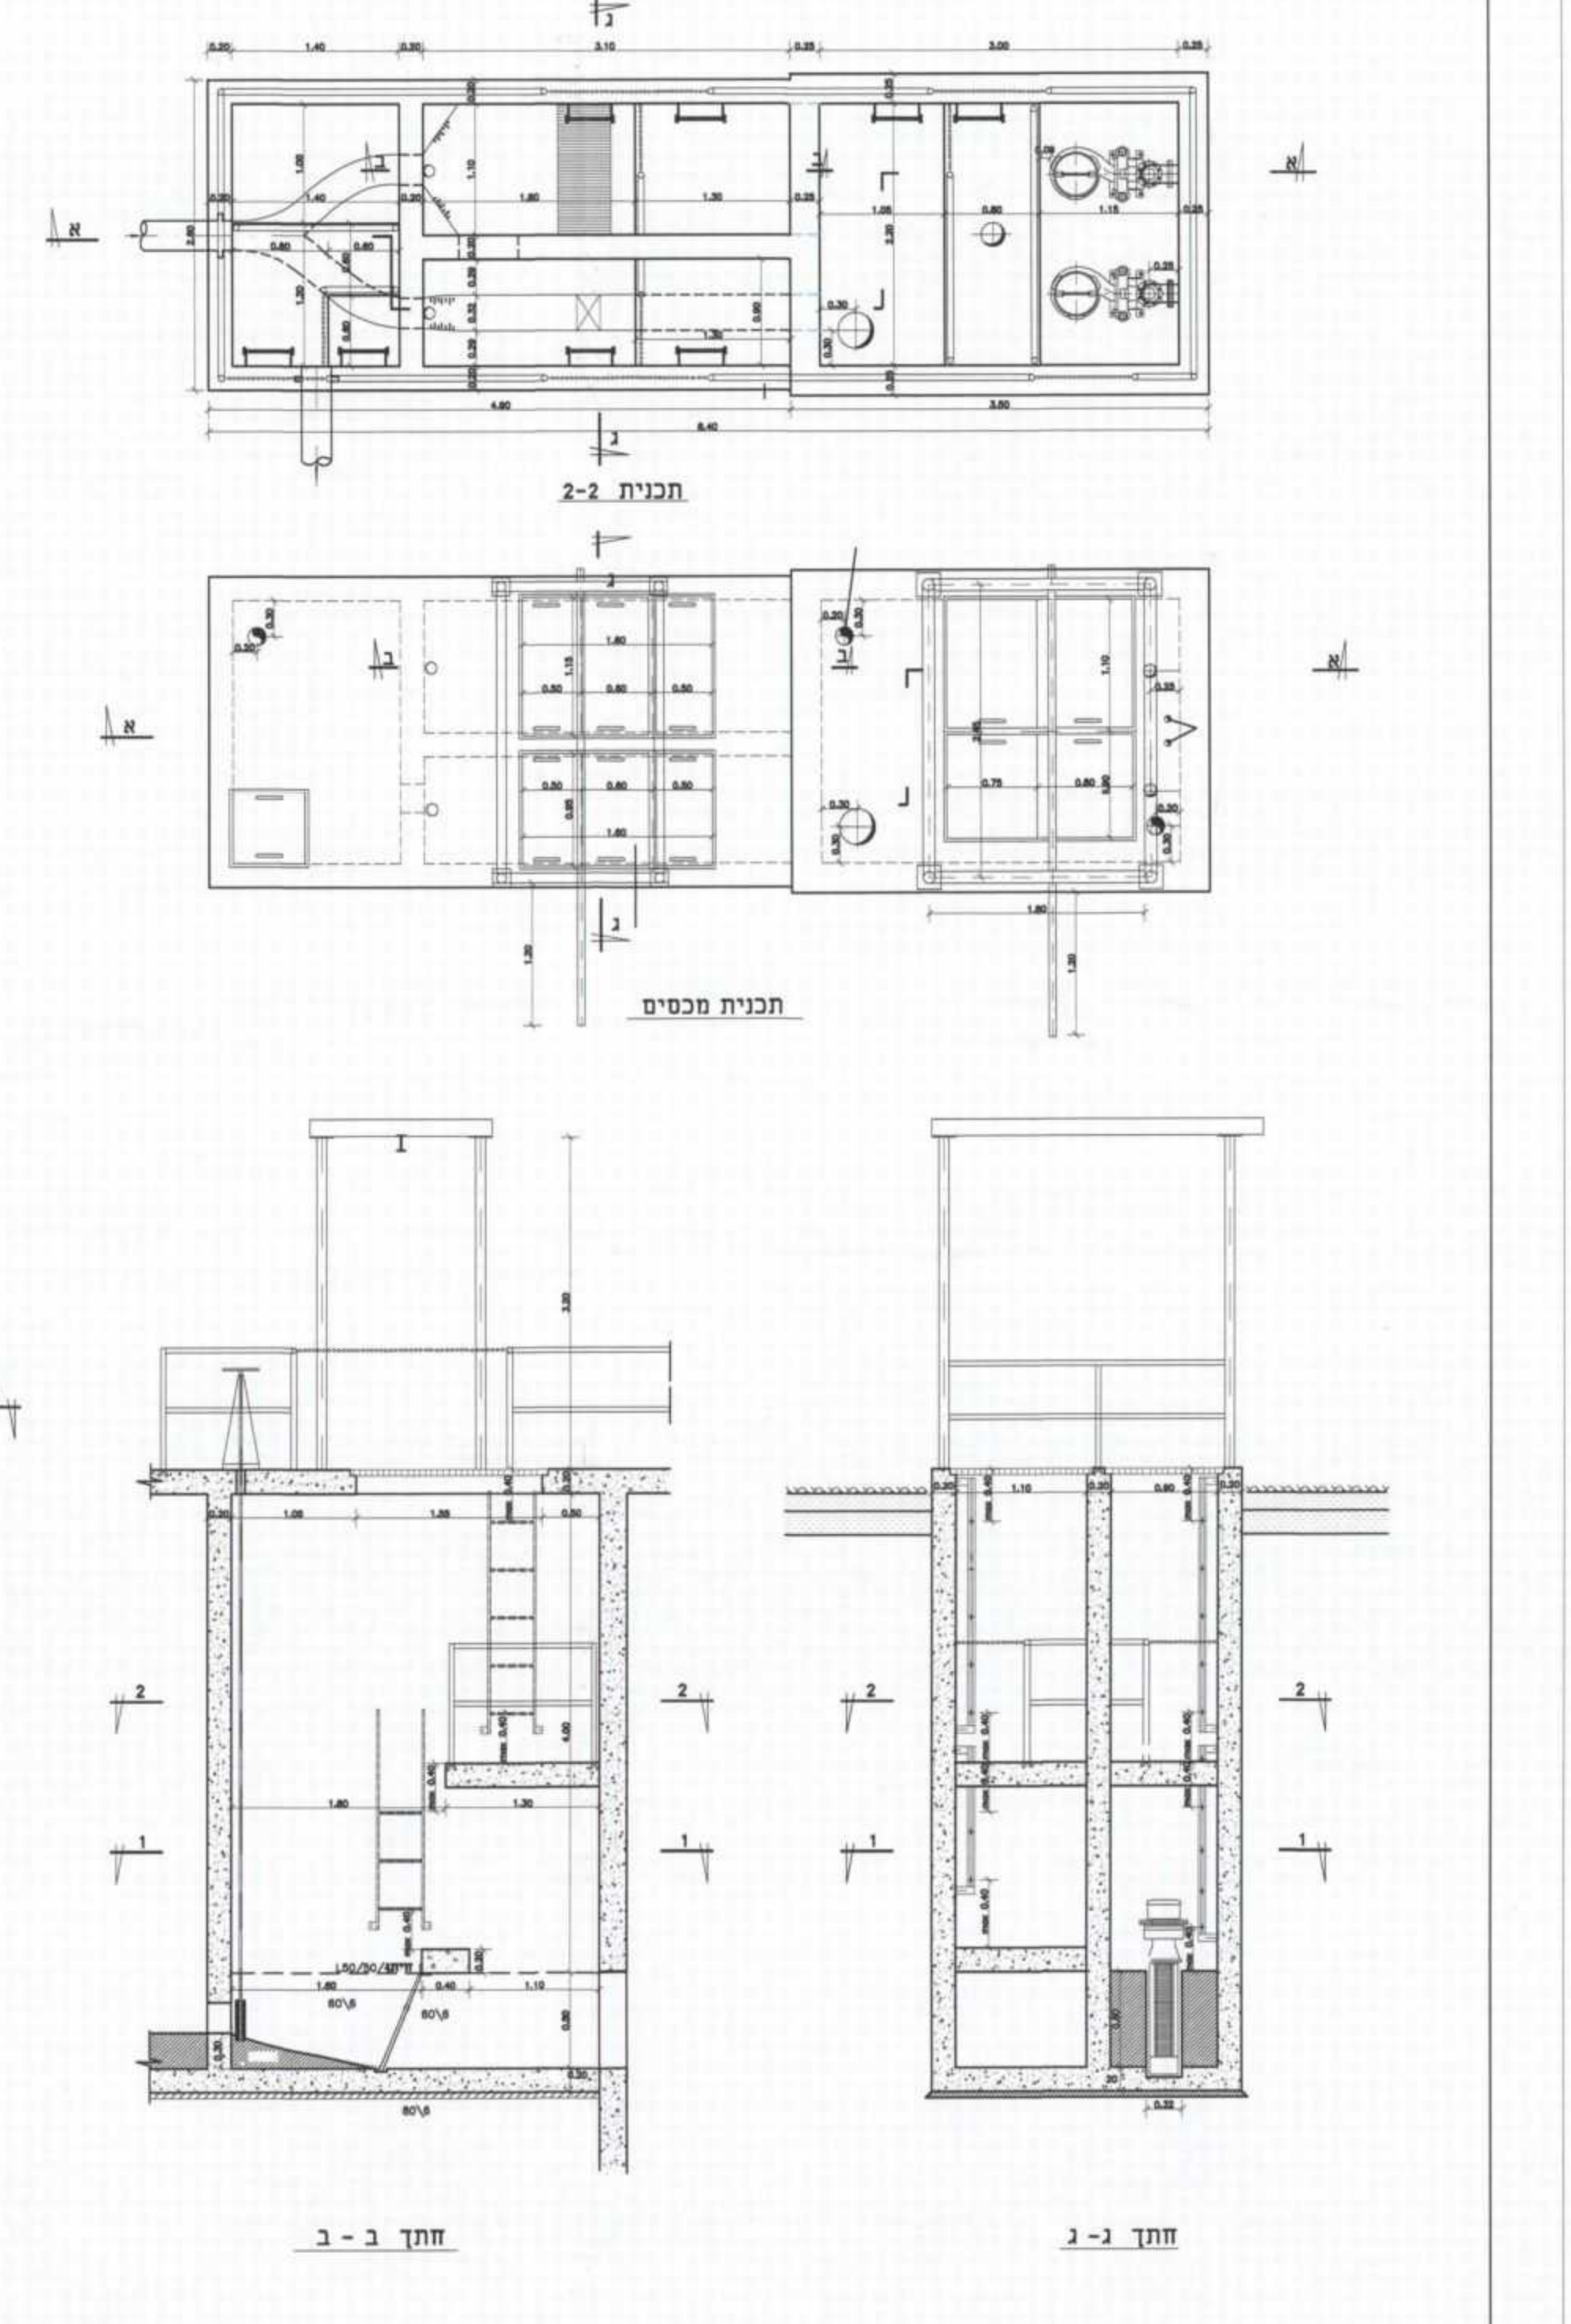

מבנה חשמל תוכניות וחתיים
 קנ"מ 1:50

