



מצב מאושר ק. מ. 1:10000



מבט מנקודה מס' 1



מבט מנקודה מס' 2



מבט מנקודה מס' 3




מבט מנקודה מס' 4



מבט מנקודה מס' 5

תחנת שאיבה. מבט על ק. מ. 1:100

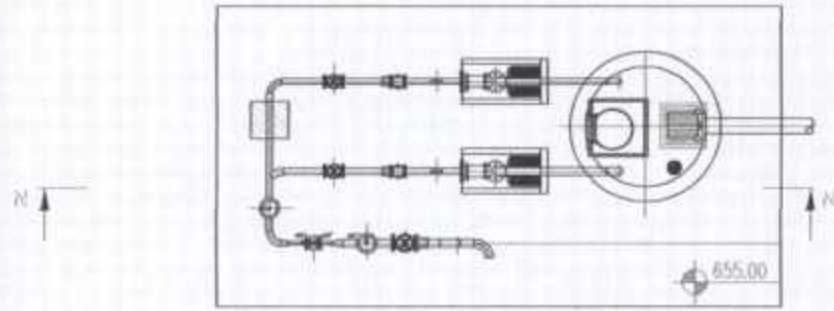


מבט מנקודה מס' 6




מבט מנקודה מס' 7



מבט מנקודה מס' 8

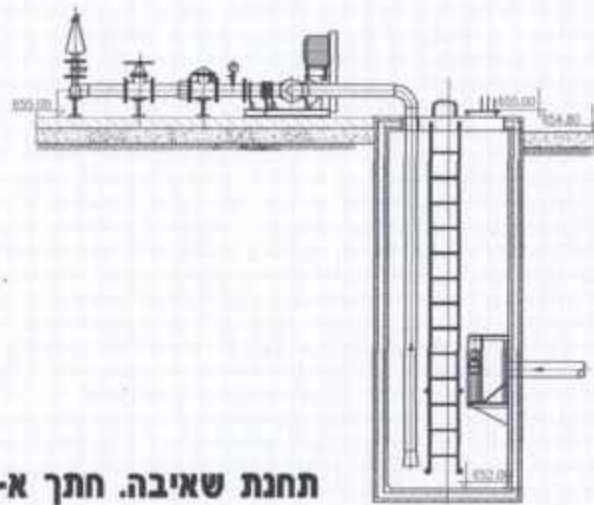

תחנת שאיבה. חתך א-א ק. מ. 1:100

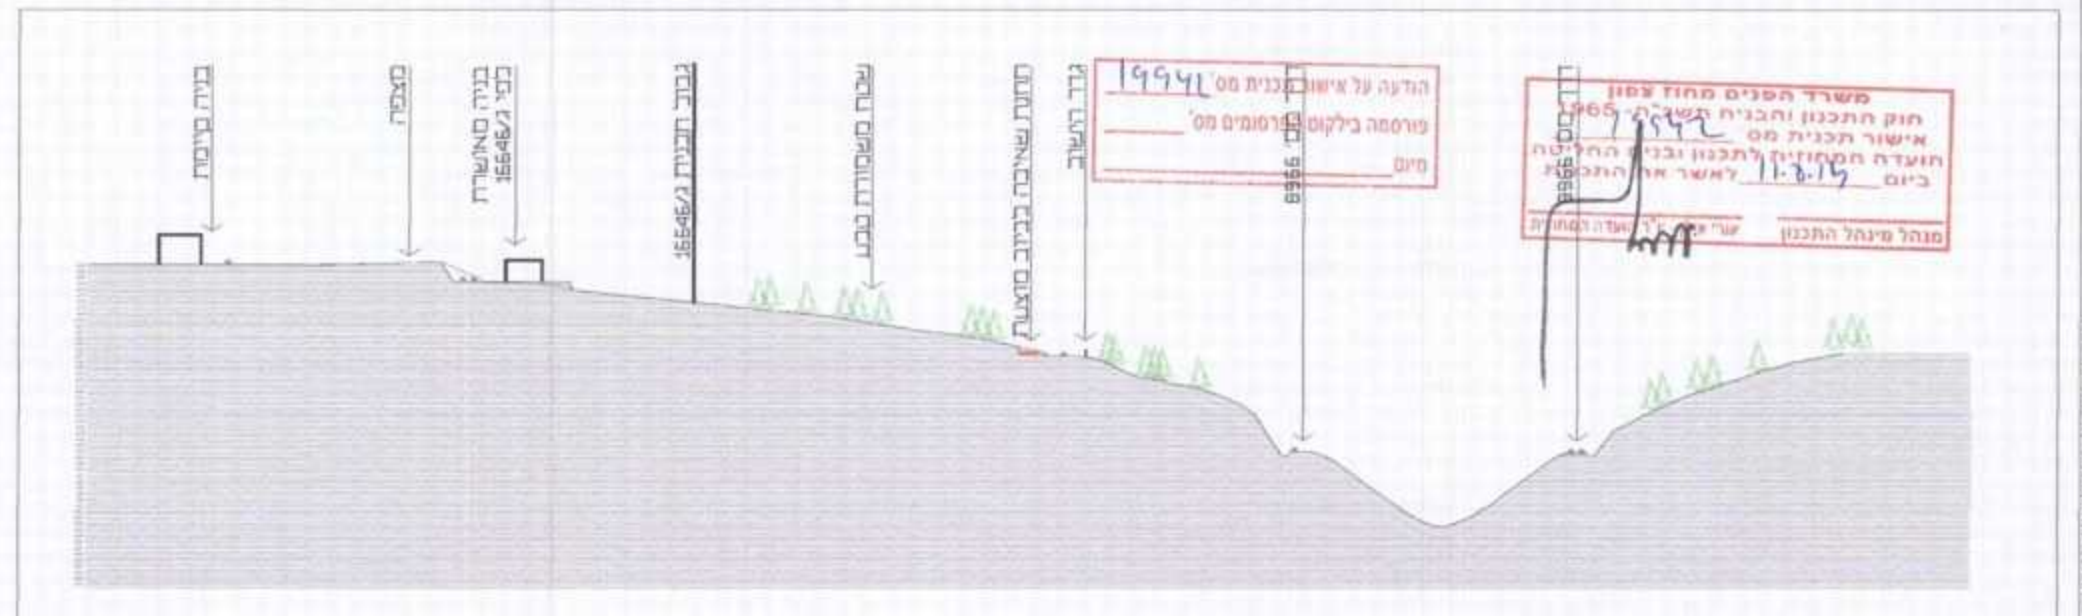

חתך א-א ק. מ. 1:2500

ג / 19942 תכנית מפורטת
תחנת שאיבה לביוב. יראון
 סקר סביבתי