

מחוז : הצפון
 נפה : יזרעאל
 מקום : כפר כנא
 גוש : 17396
 חלקות : 22

הוכן עבור : סאלח סביח


אני החתום מטה, נואטחה כמאל, מודד מוסמך רשיון מד" 576
 ערכתי תשריט זה בהתאם לבקשתו של המזמין הנ"ל.

משרד הנדסה ומדידה
 חוק המדידה והמדידה
 חוק המדידה והמדידה
 חוק המדידה והמדידה
 חוק המדידה והמדידה



הודעה על אישור תכנית מס' 2010/67
 פרטורה בליקוט הפרוטום מס' 202
 ת"ת 21418

נספח עצים בוגרים

מספר סדורי : נ.כ. : 2010/67

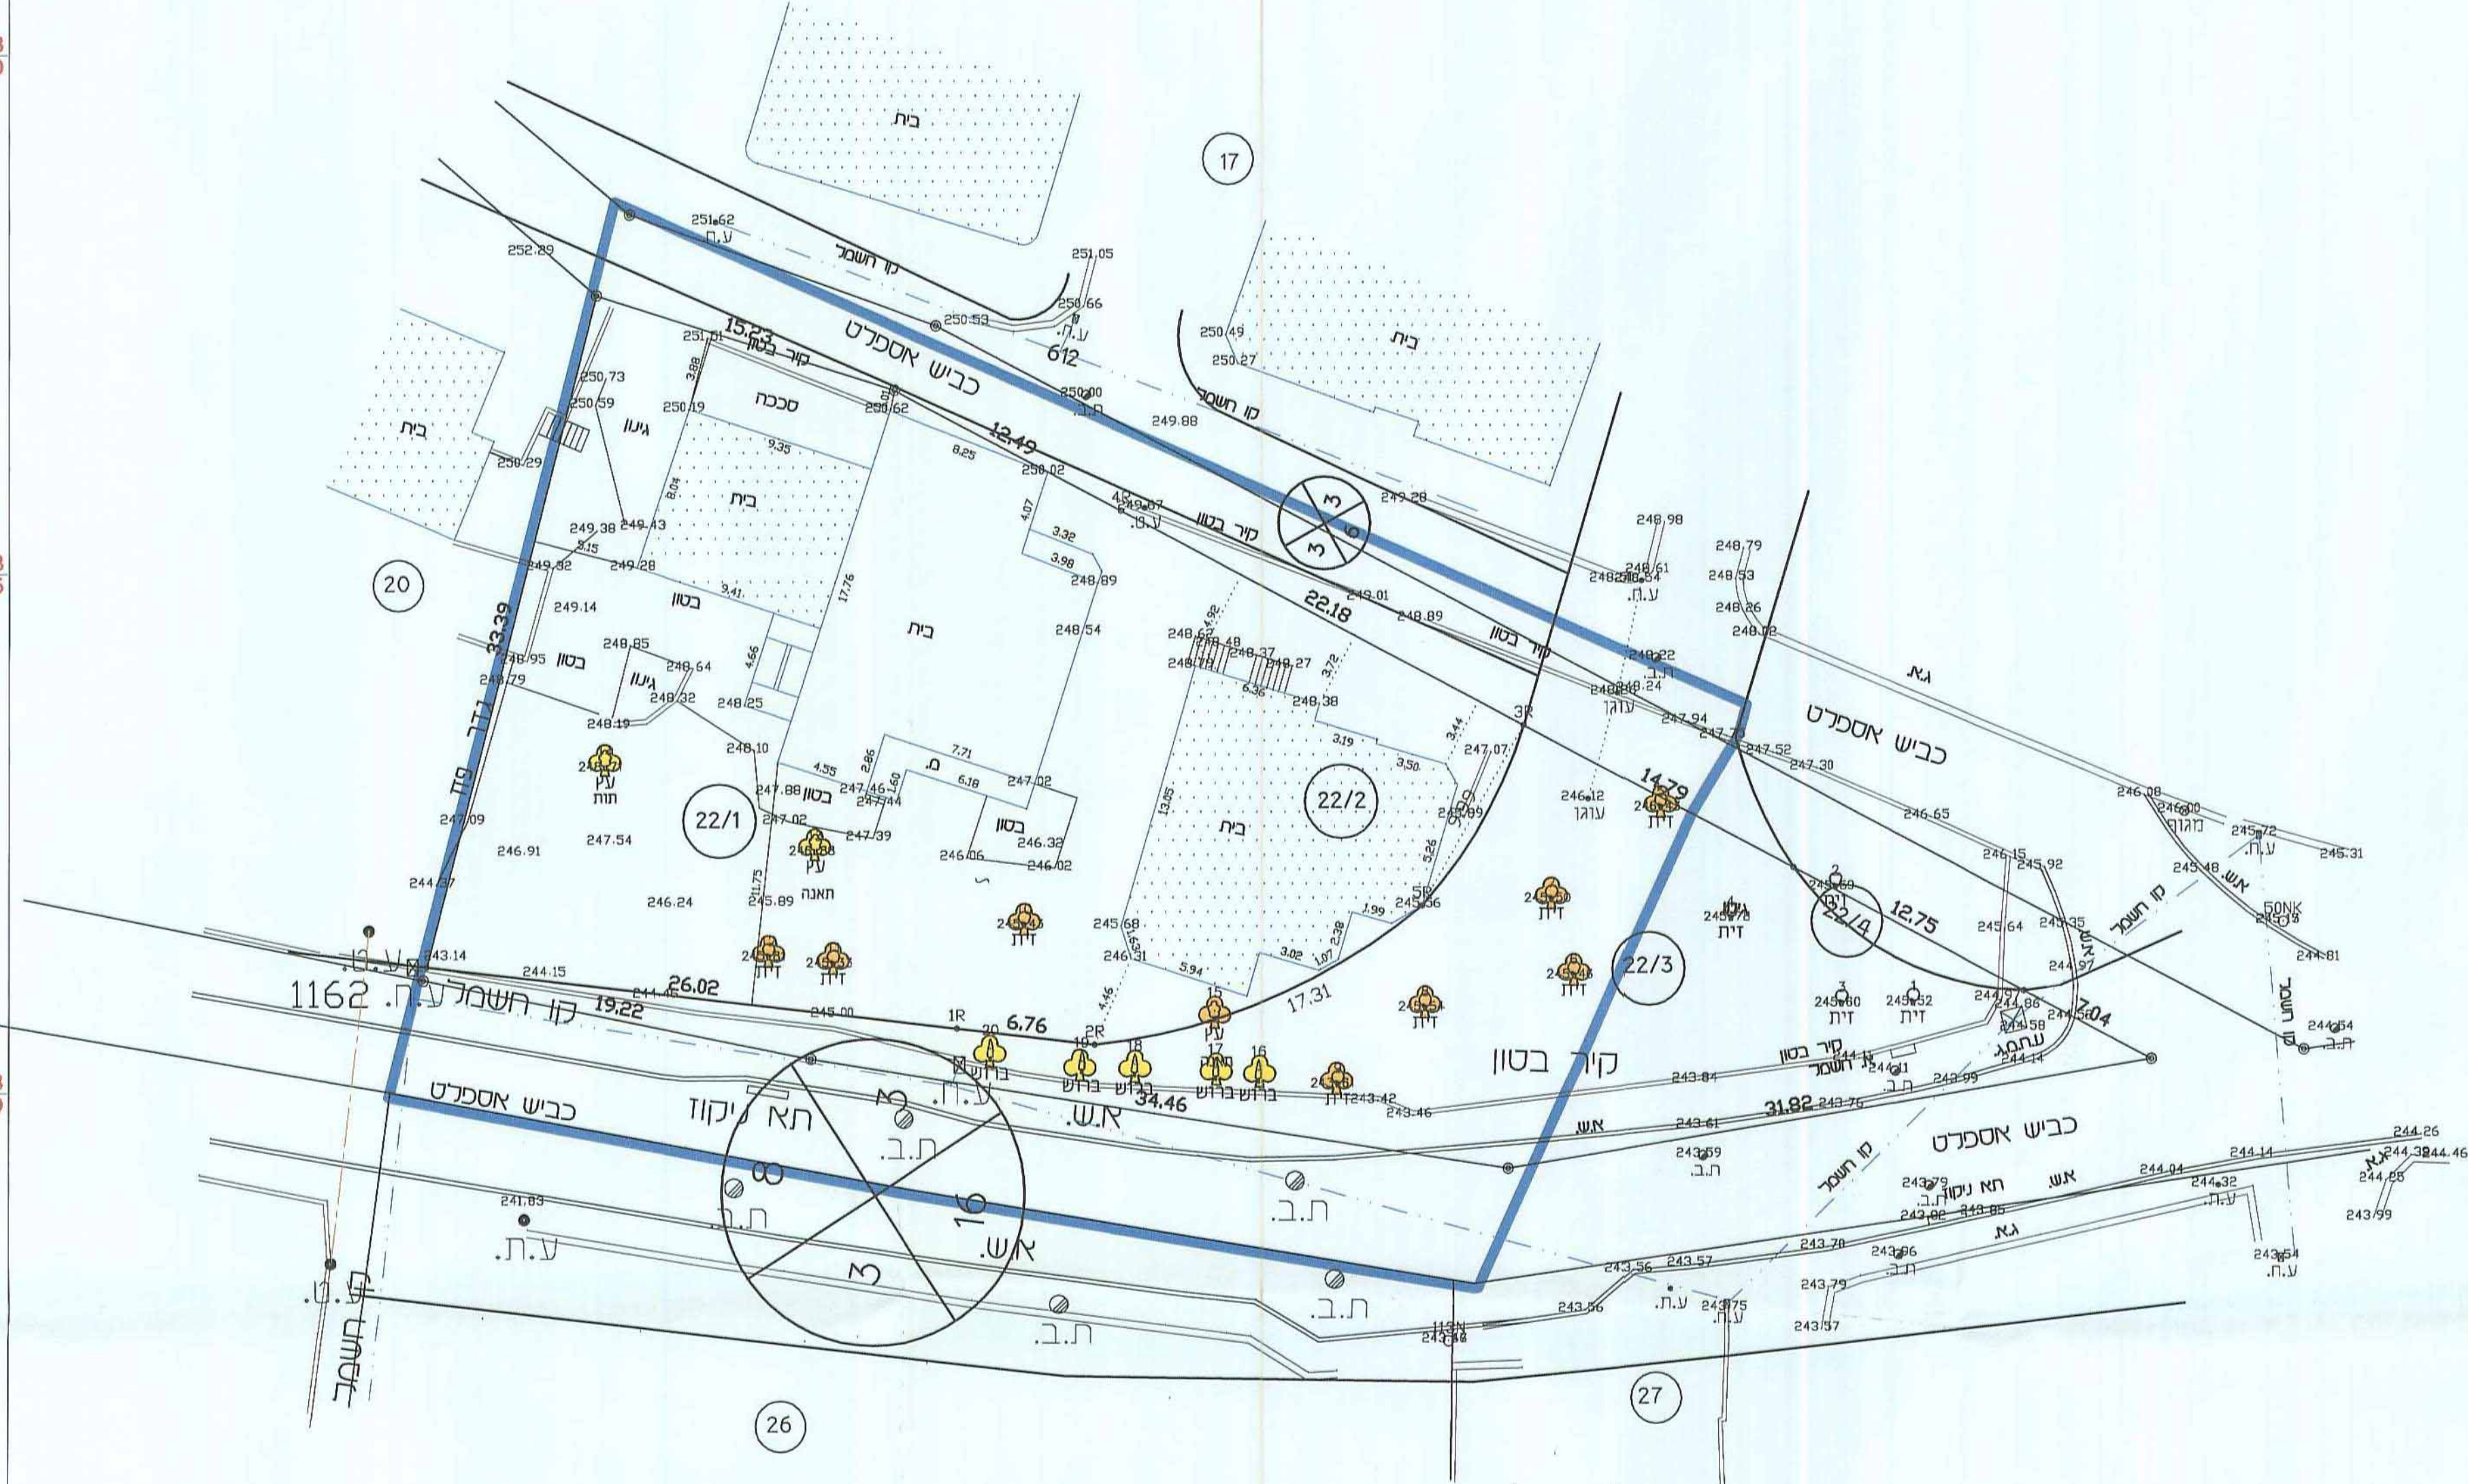

תוכנית טביבה קני"ח 1:250

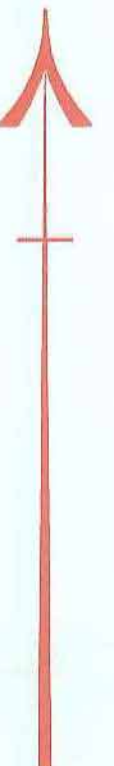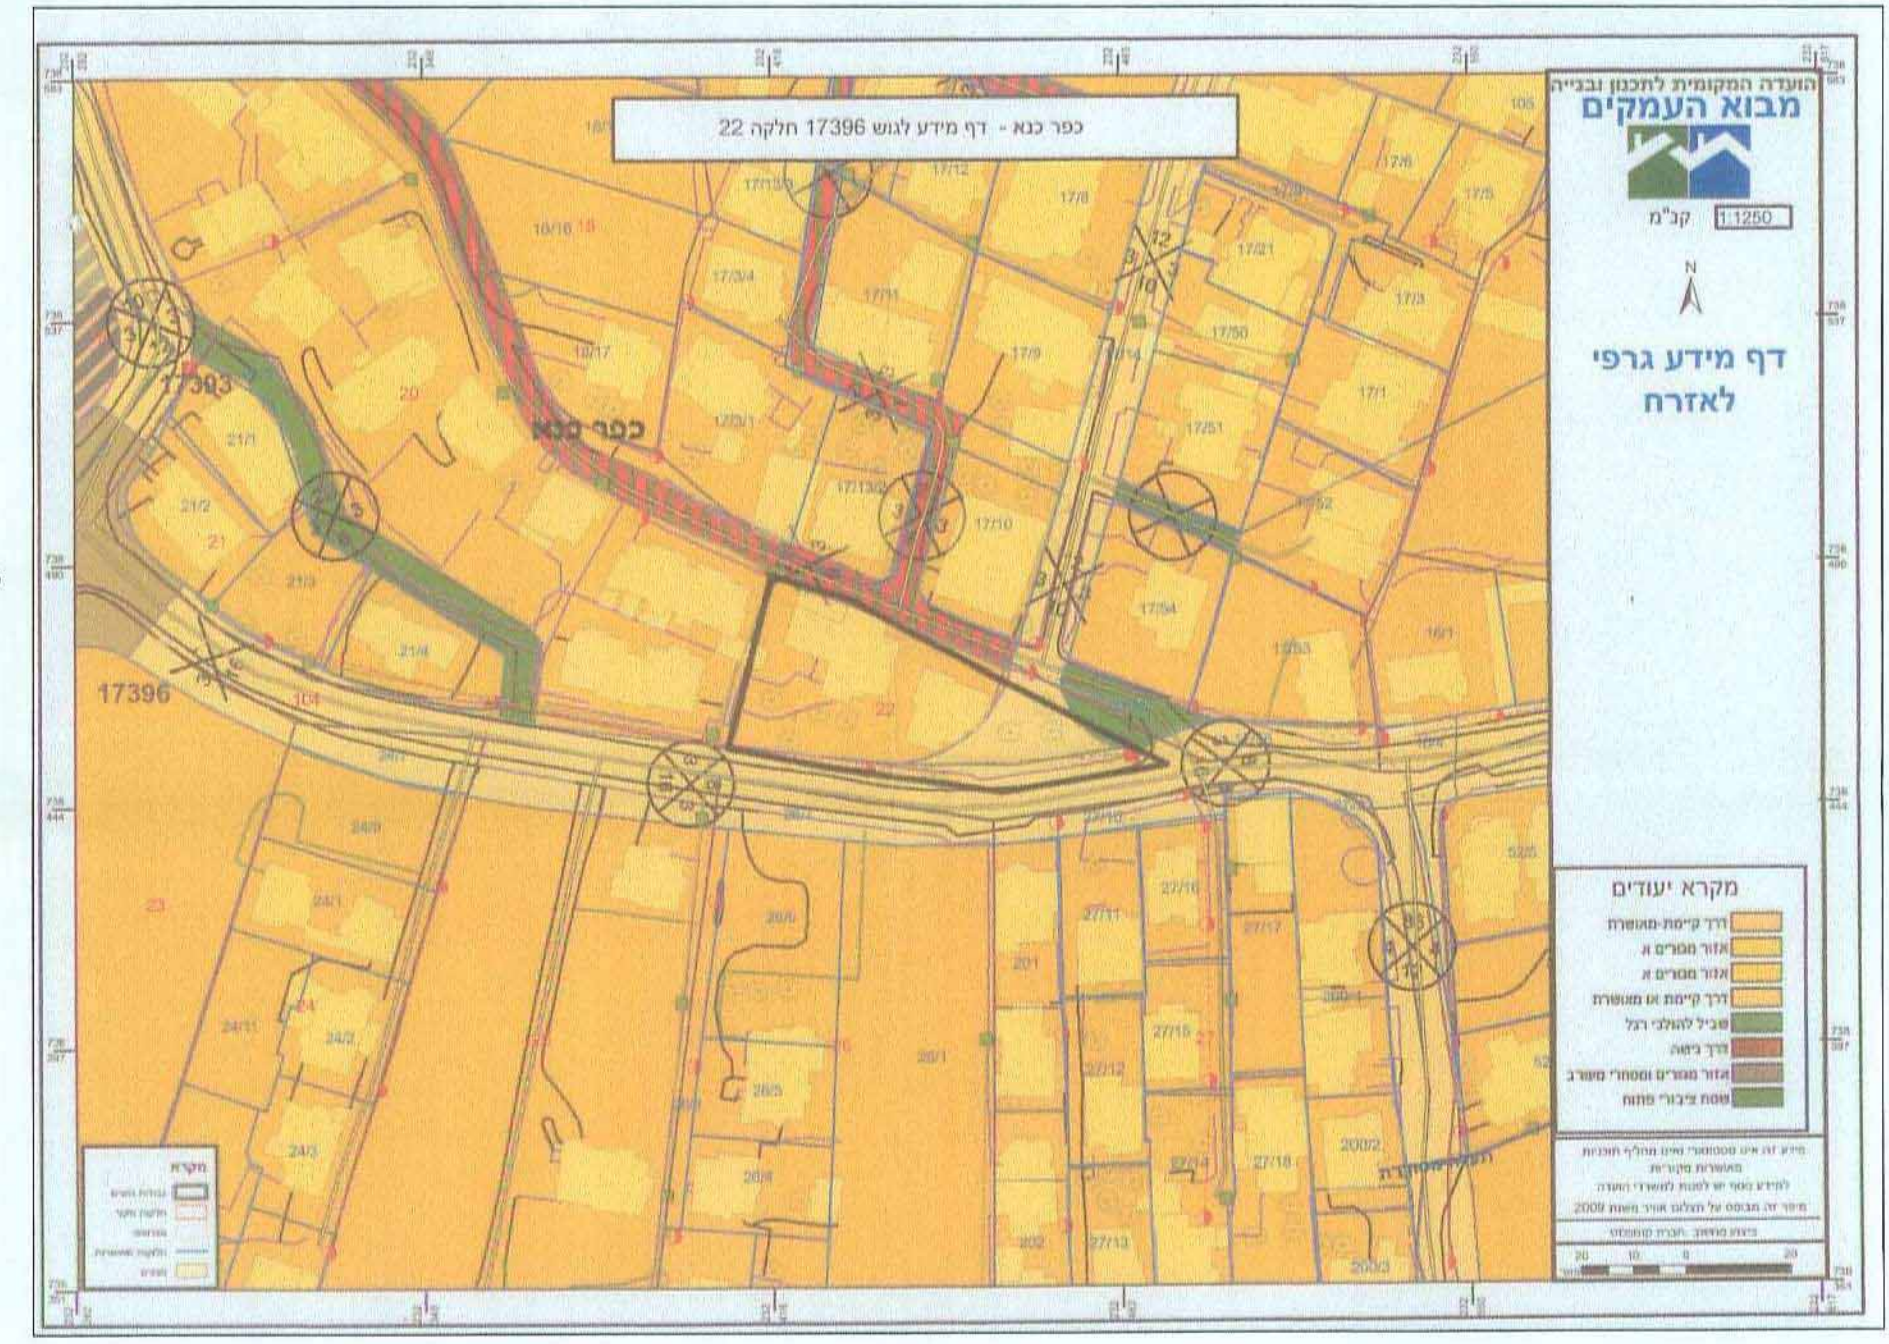

מס' סדורי	סוג עץ	קוטר במ"מ	גובה במ"מ	קואורדינטות	לעקירה	להעמקה
5	זית	0.20	0.50	738463.779	232467.192	✓
6	זית	0.50	0.50	738465.724	232462.993	✓
7	זית	0.40	0.50	738459.393	232461.910	✓
8	זית	0.20	0.50	738454.179	232455.723	✓
9	זית	0.10	0.30	738450.520	232451.477	✓
10	זית	0.50	0.50	738458.093	232436.172	✓
11	זית	0.30	1.00	738456.191	232426.820	✓
12	זית	0.30	0.50	738456.516	232423.675	✓
13	תאנה	0.40	1.00	738461.598	232425.959	✓
14	חורר	0.30	1.50	738465.612	232415.715	✓
15	תאנה	0.30	0.50	738453.611	232445.46	✓
16	ברוש	0.50	6.00	738450.72	231447.64	✓
17	ברוש	0.50	6.00	738450.83	232445.54	✓
18	ברוש	0.50	6.00	738451.00	232441.59	✓
19	ברוש	0.50	6.00	738451.13	232439.01	✓
20	ברוש	0.50	6.00	738451.70	232434.55	✓

נואטחה כמאל בע"מ
 משרד מדידות מוסמך - 1982 מס' רשיון 576
 ריינה ת.ד. 439
KAMAL576@BEZEQINT.NET
 טל: 04-6453206 פלאפון: 050-5252093 פלאפון: 050-7376314

מס' שרטוט: 2010/67	תאריך מדידה: 25-02-2010
מס' עבודה:	
מדד: סנייד	תאריך עדכון:
אשר: כמאל	

הריני להצהיר כי בקרתי אישית בשטח בצעתי את המדידה בשטח, סמנתי את כל המבנים והתאמותי את הנתונים בתשריט לתכנית מתאר מס' /או לפי תכנית מפורטת מס' 25-02-2010 תאריך מדידה: 25-02-2010 חותמי: חותמת:



הערות:
 1- גבולות ושטח החלקה מס' 22 נלקחו ממפת גוש רשום מס' 17396
 2- לא לצרכי רשום